


10. 資料


① 現況配置図

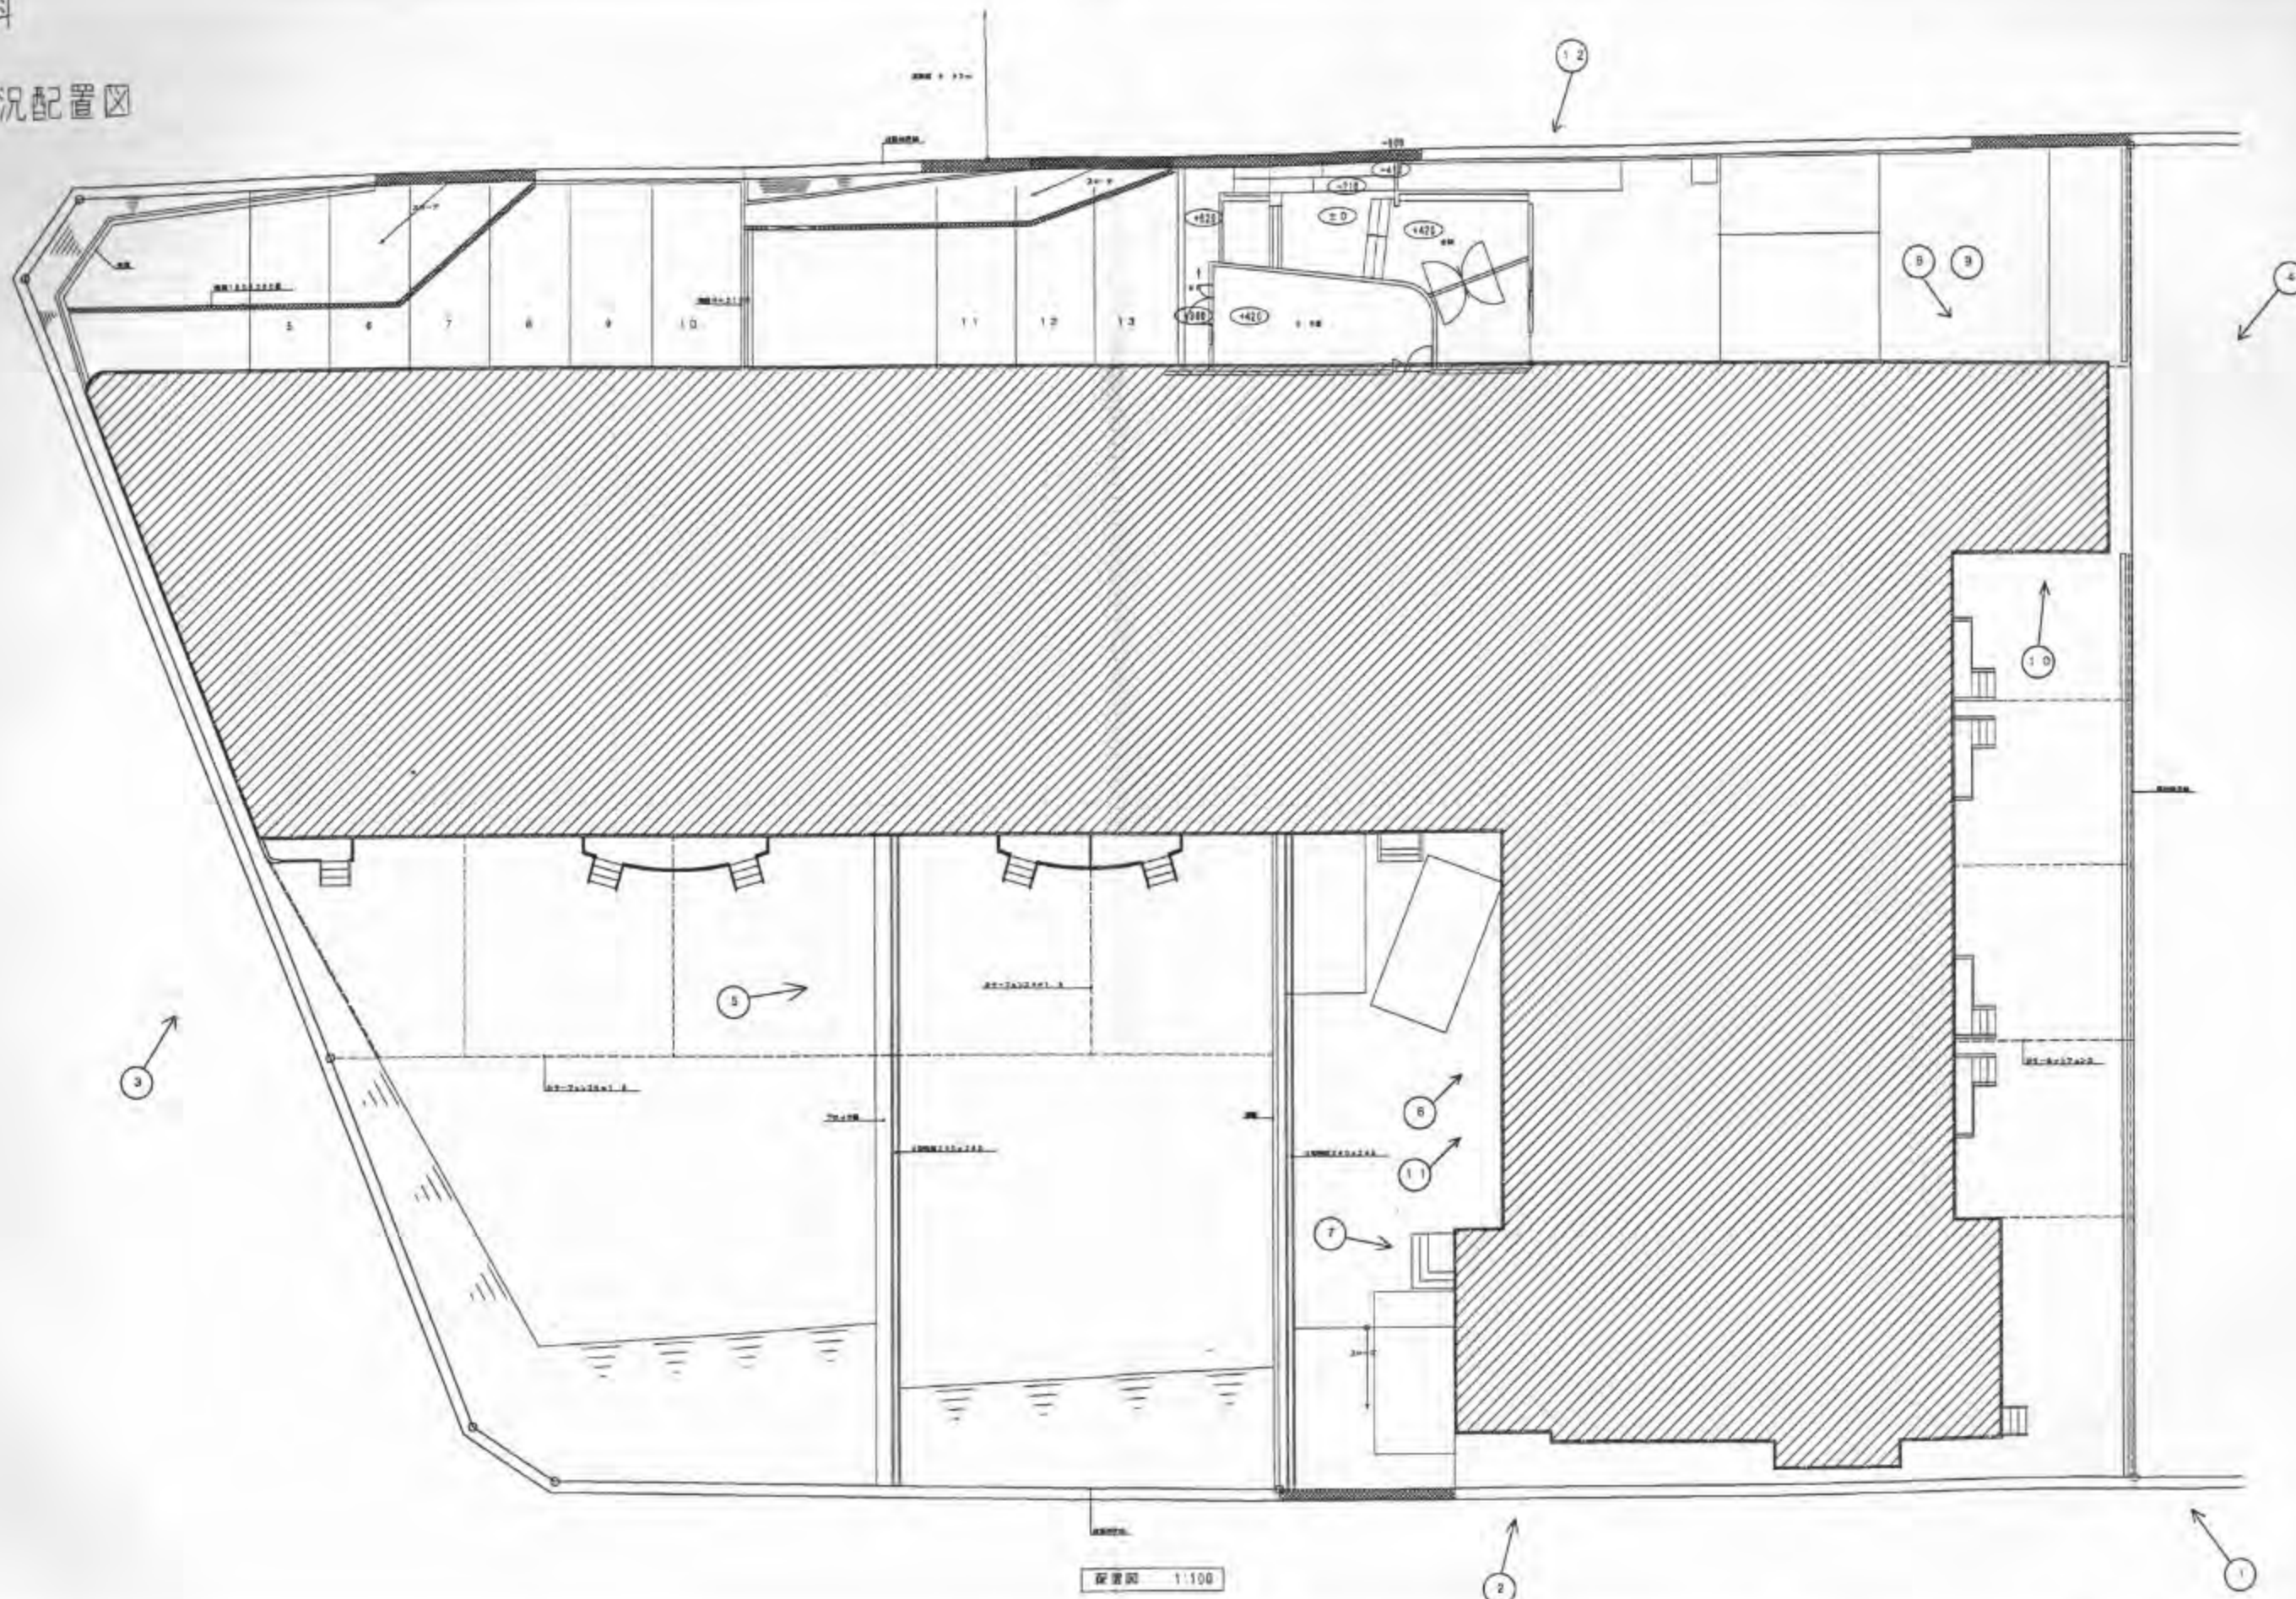

配置図 1:100

設計者	株式会社 小野建築設計事務所	三軒島 ニュー風川マンション改修工事	図面番号 改修前 配置図	縮尺 1:100	日付 4.22.81	図面番号 A-1
------------	---------------------------	-------------------------------	-------------------------	---------------------	-----------------------	---------------------

平面図 1.

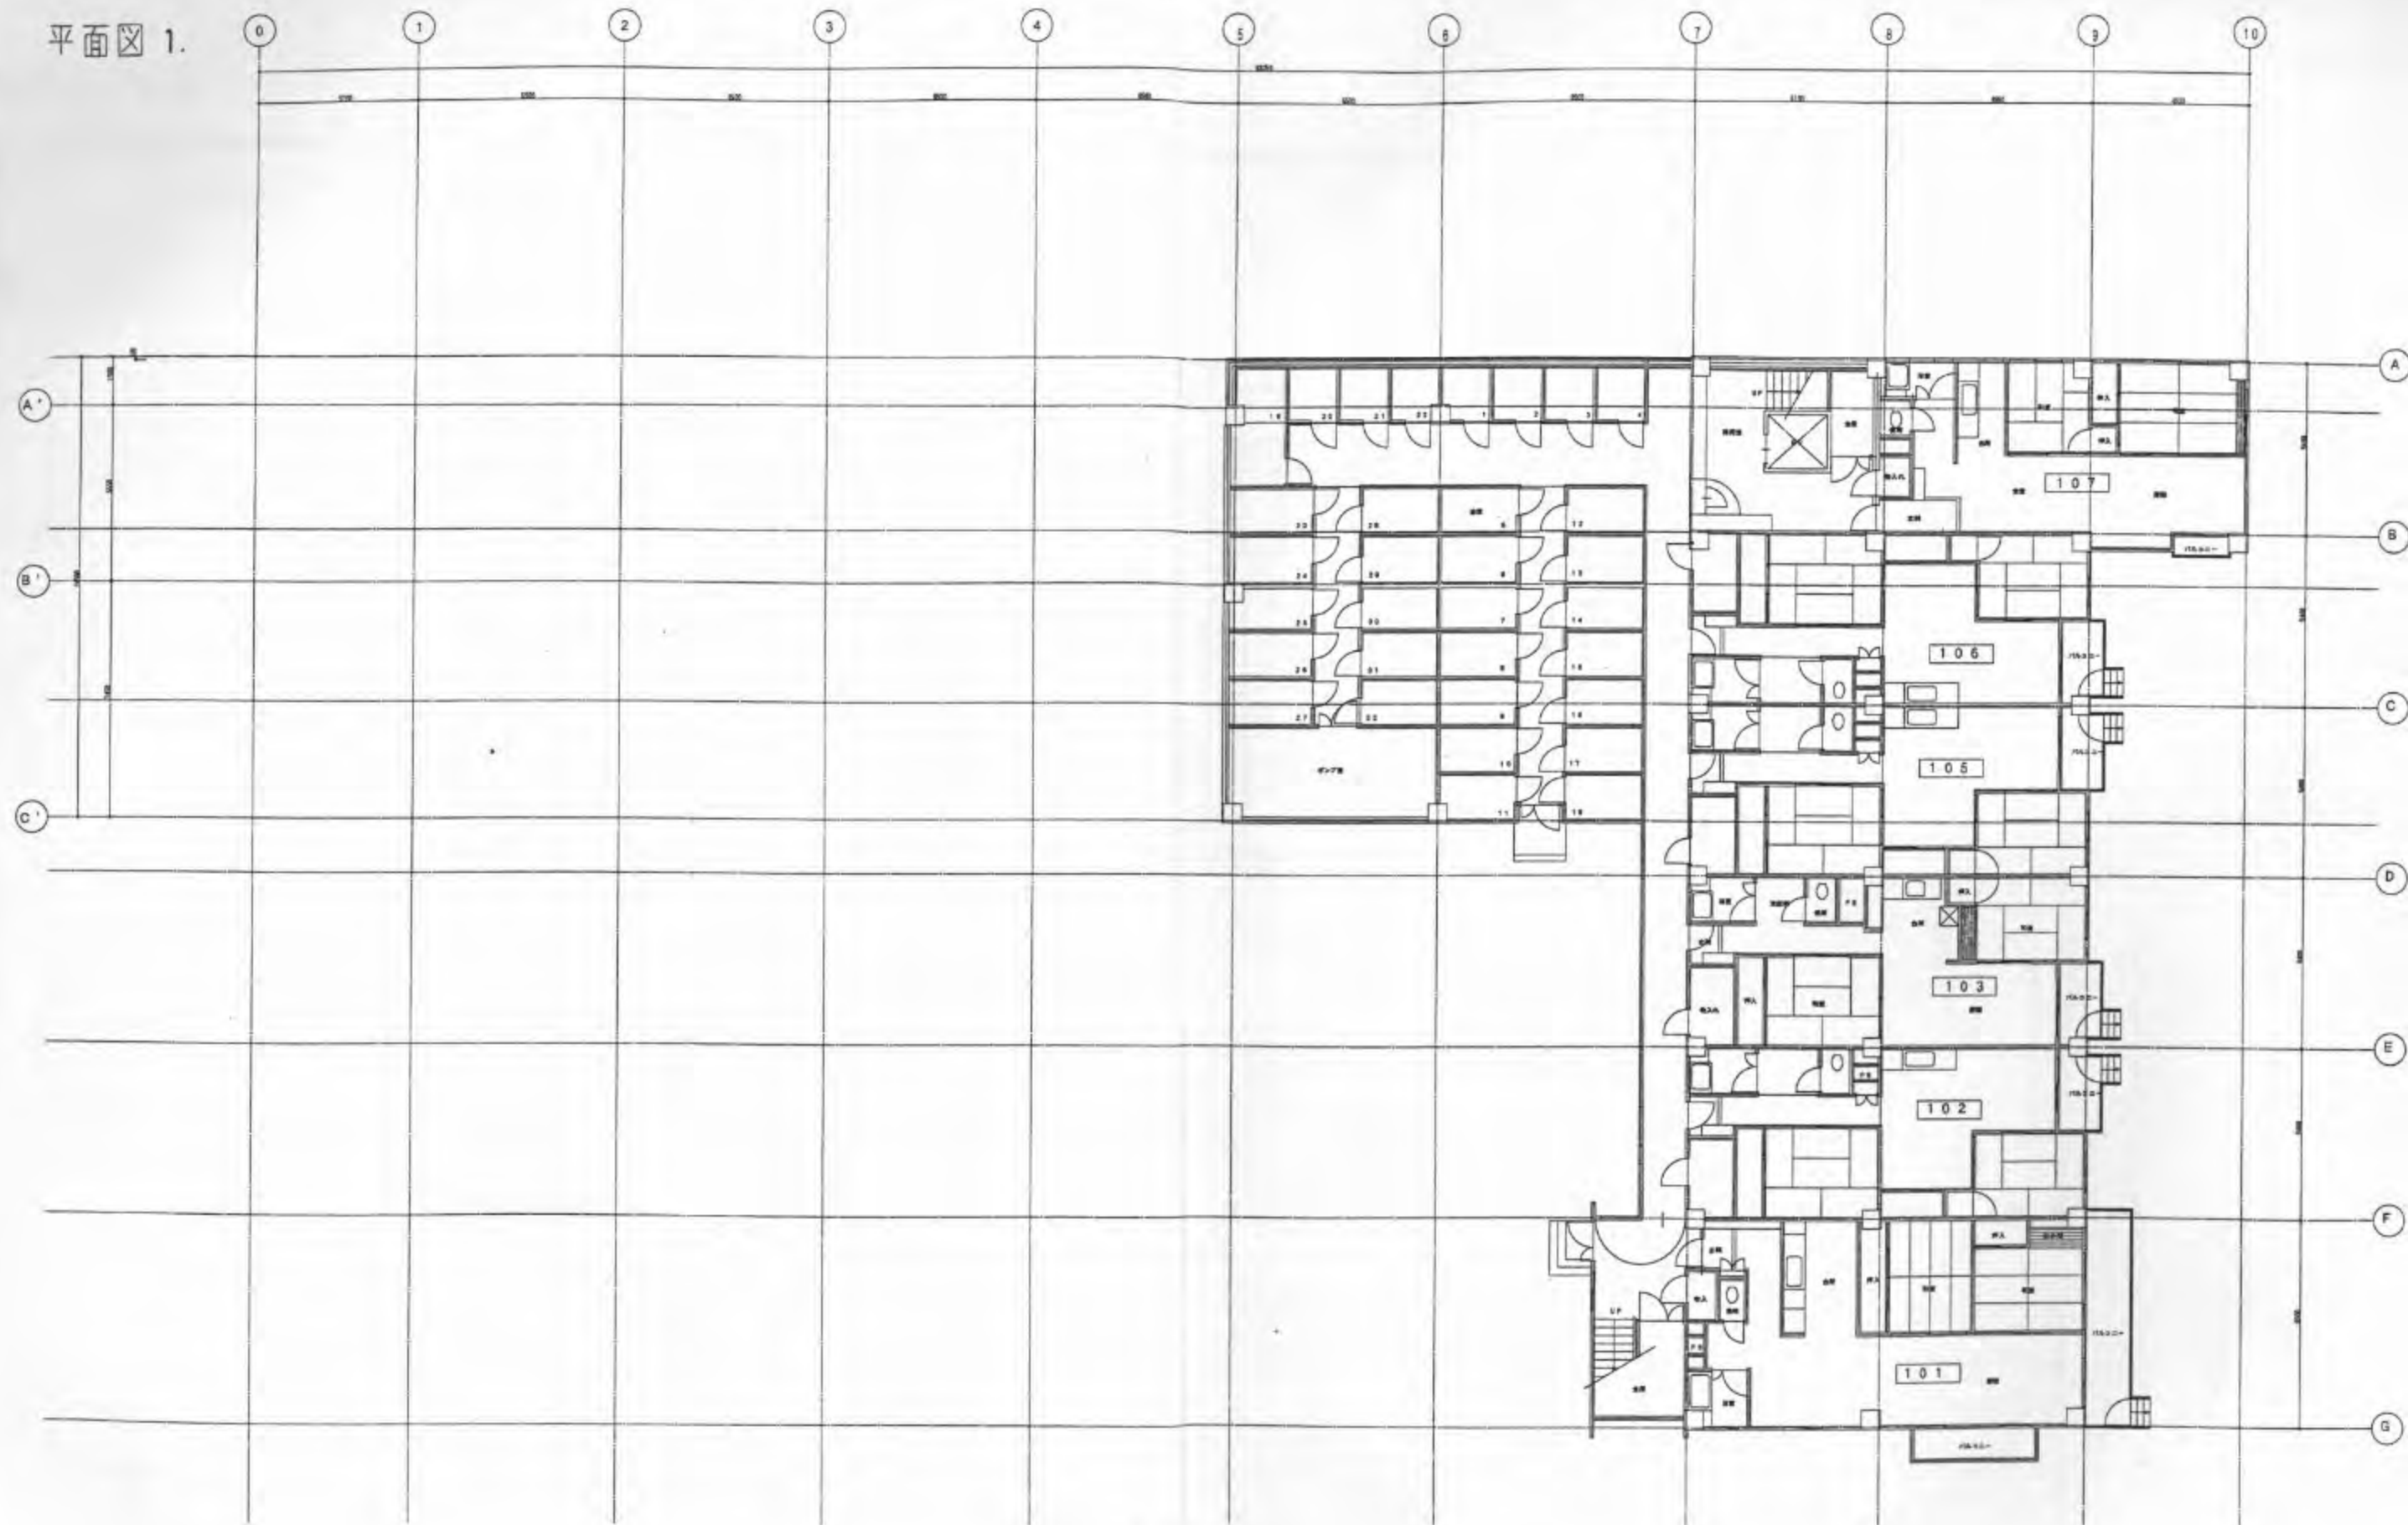


1 階平面図 1:100

別記事項 		株式会社 小野建築設計事務所	工事名称 ニュー鳳川マンション改修工事 図面名称 1 階平面図	縮尺 1:100 日付 8.15.99	図面番号 A-2 建築士 小野 和夫 1 級建築士 4242 号
----------	--	-------------------	--	------------------------------	--

2 階平面図 1:100

	附記事項				株式会社 小野建築設計事務所	工事名称 ニュー河川マンション改修工事	縮尺 1:100	日付 8.21.99	図番番号 A—③
						詳細名称 2階平面図	巻数 + + +		
								第 五 次 1.構造計画より引取	


平面図 3.

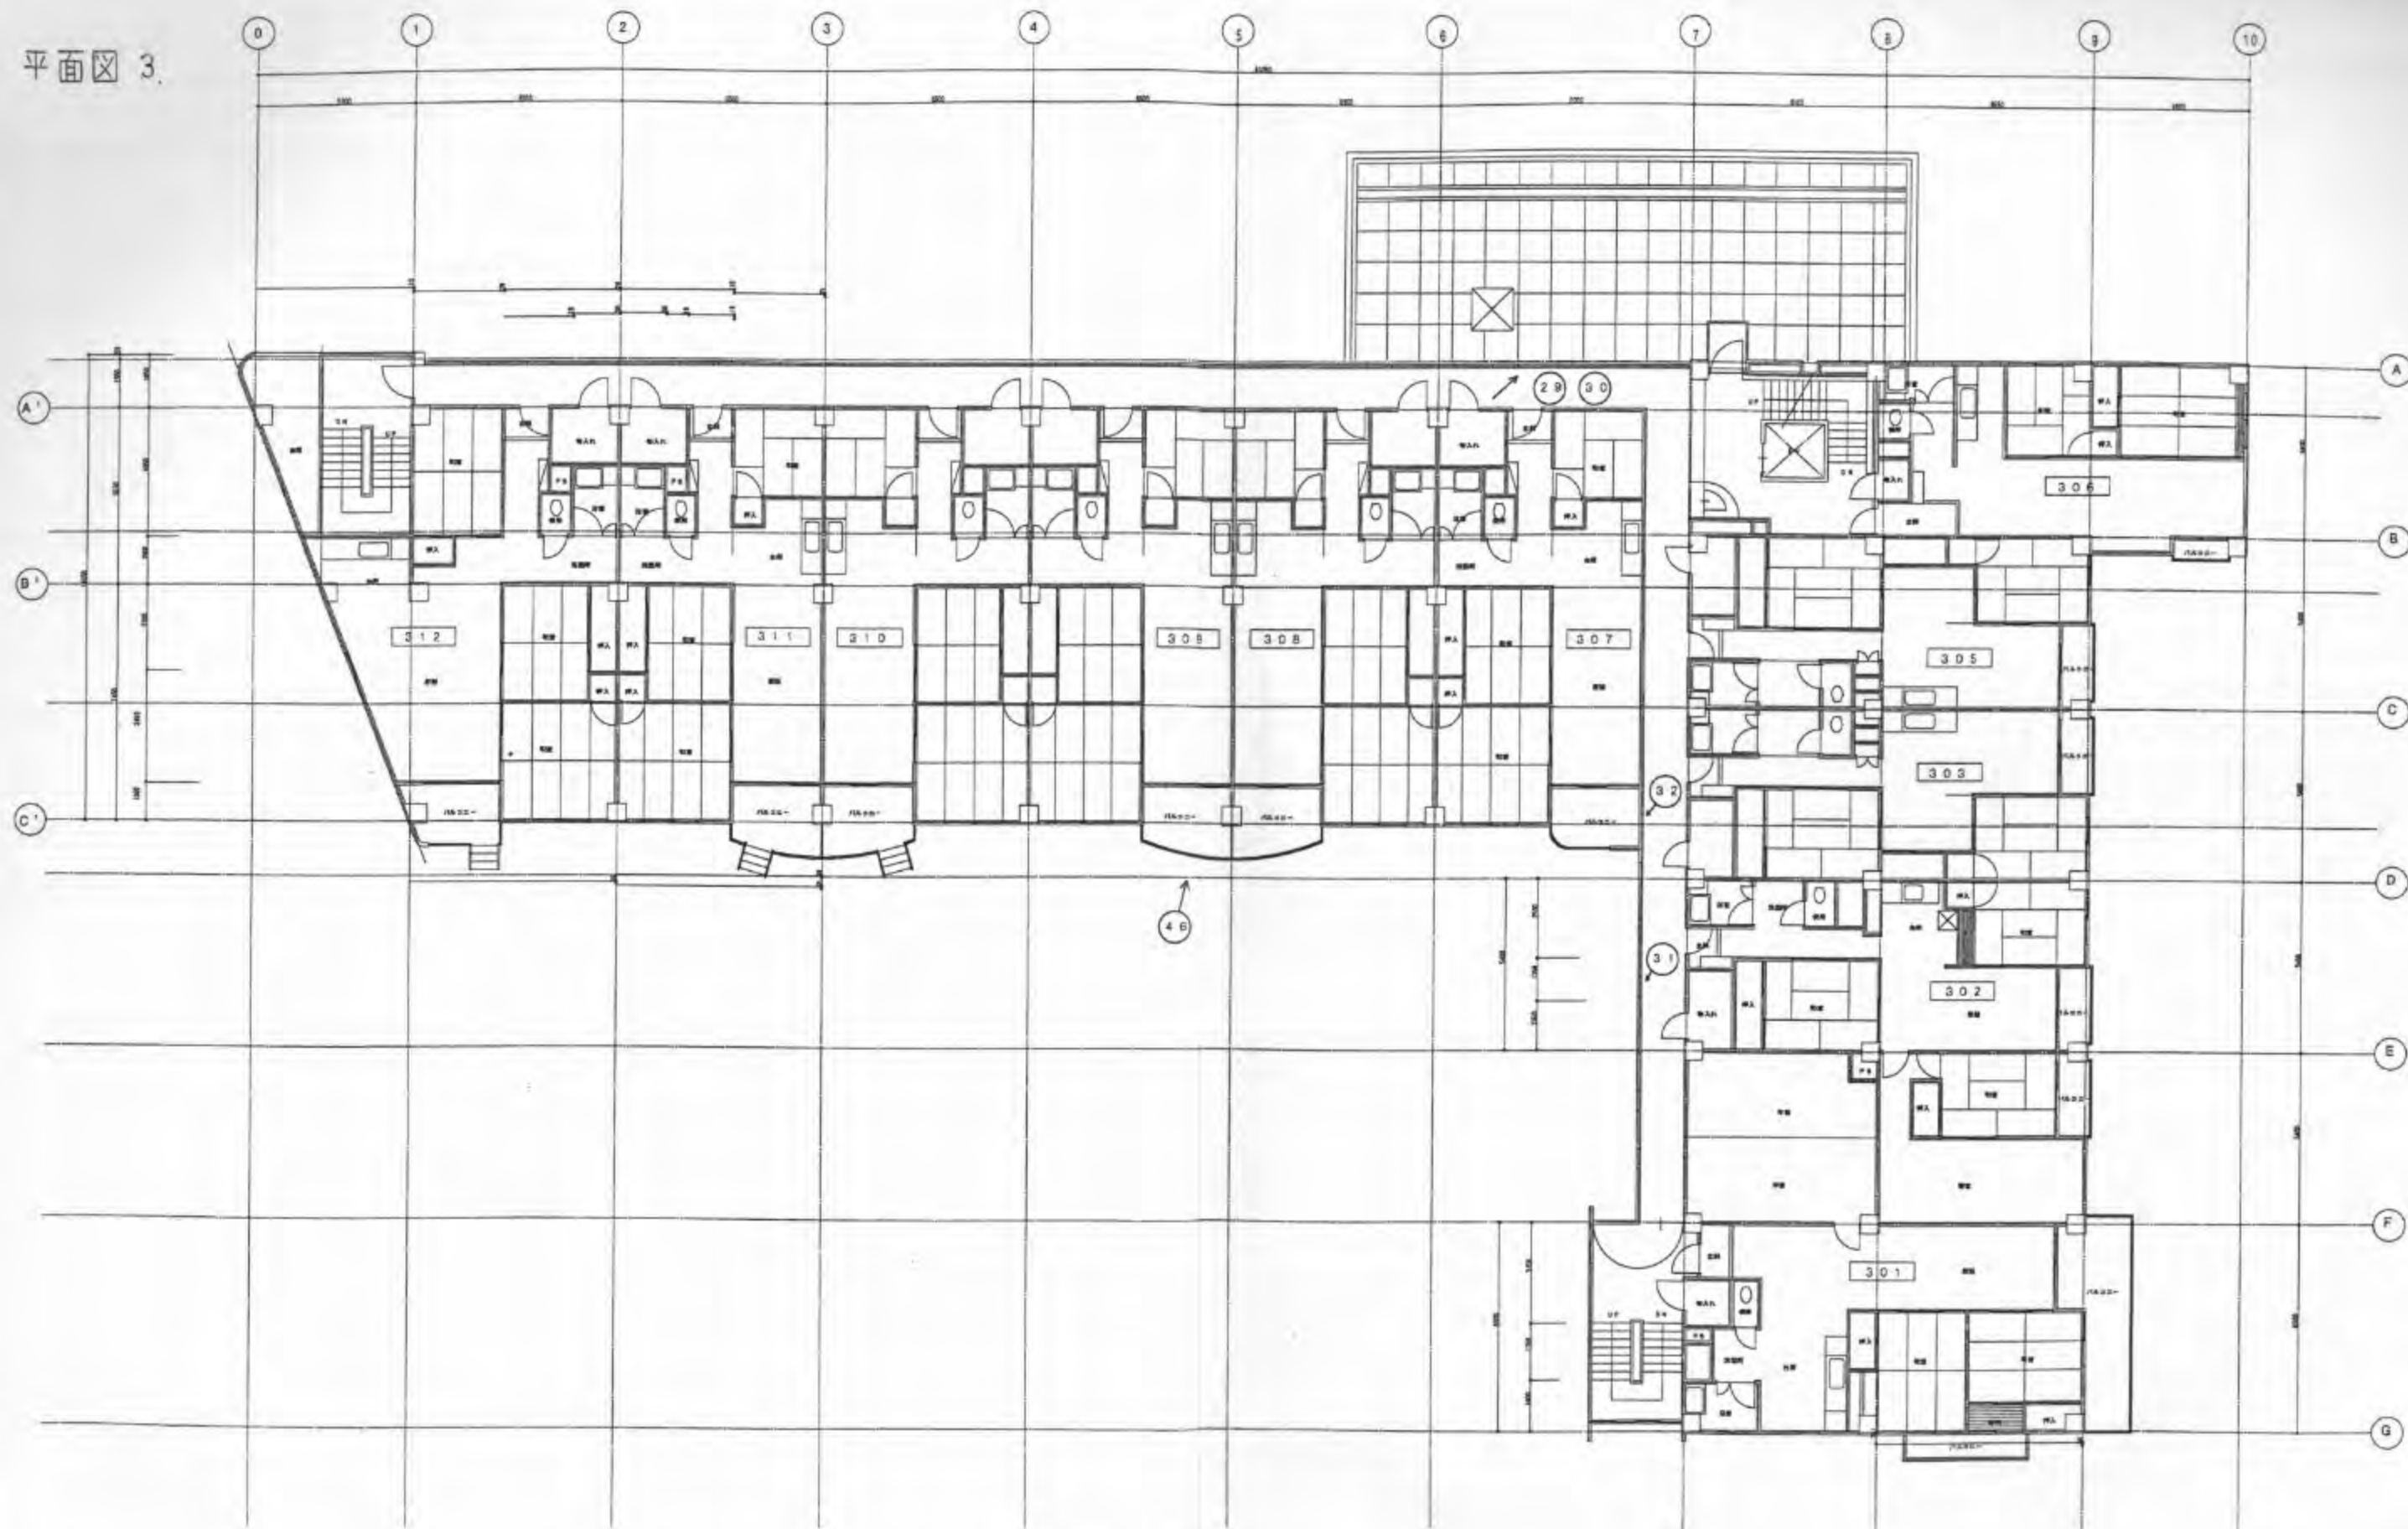

3-5階平面図 1:100

特記事項		株式会社 小野建築設計事務所	工事名称 ニュー鳳川マンション改修工事 図面名称 3-5階平面図	縮尺 1:100 日付 1.13.18	図面番号 A-4 管理図面 1層平面図 5.4.3.4.8
-------------	--	---------------------------	---	--------------------------------	--

平面図 4.

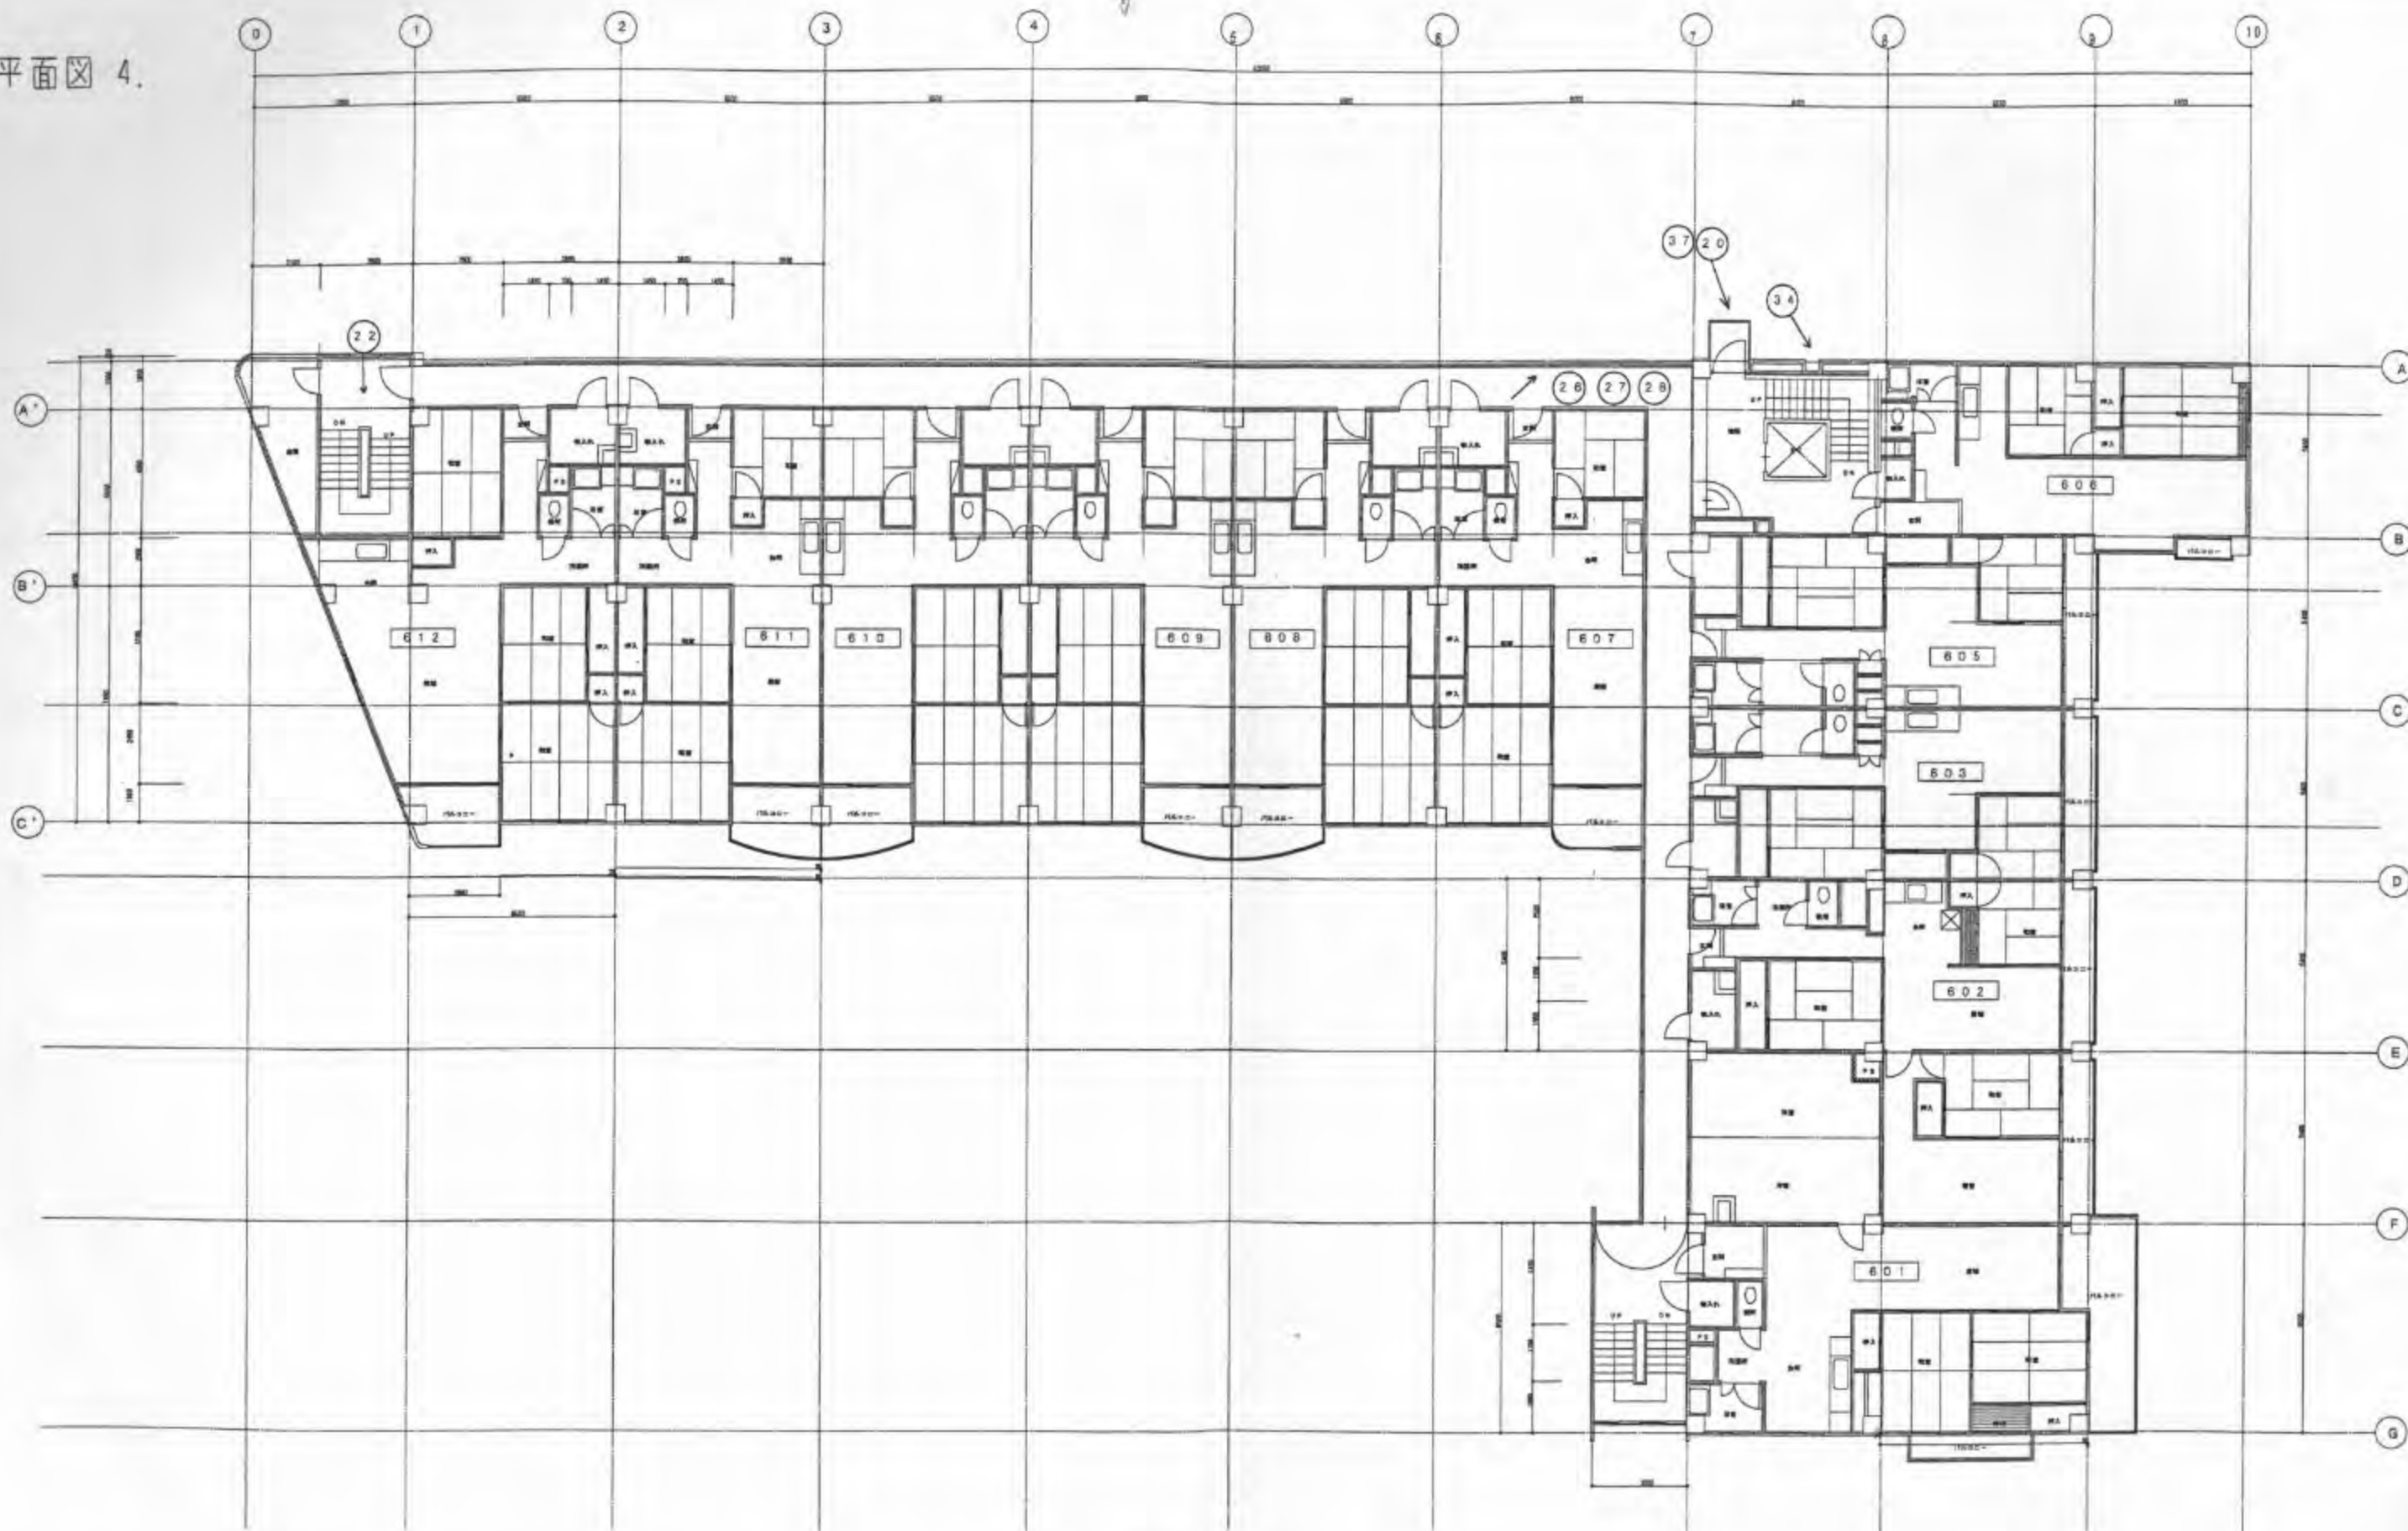


6階平面図 1:100

図面事項			株式会社 小野建築設計事務所	工事名称 ニュー風川マンション改修工事 図面名称 6階平面図	縮尺 1:100 単位 ㎡	図面番号 A-5	作成者 1 建築士 〇〇〇〇〇
-------------	--	--	---------------------------	---	--------------------------	-----------------	----------------------------

平面 5.

	附 記 事 項					 株式会社 小野建築設計事務所	工事名称 ニュー岡川マンション改修工事	棟数 3.100	日付 2.22.98	図面番号 A-0
							図面名称 7階平面図	種類 〃		管理棟施工 重 要 部 分 (標準仕様)に準ずる


平面図 6.

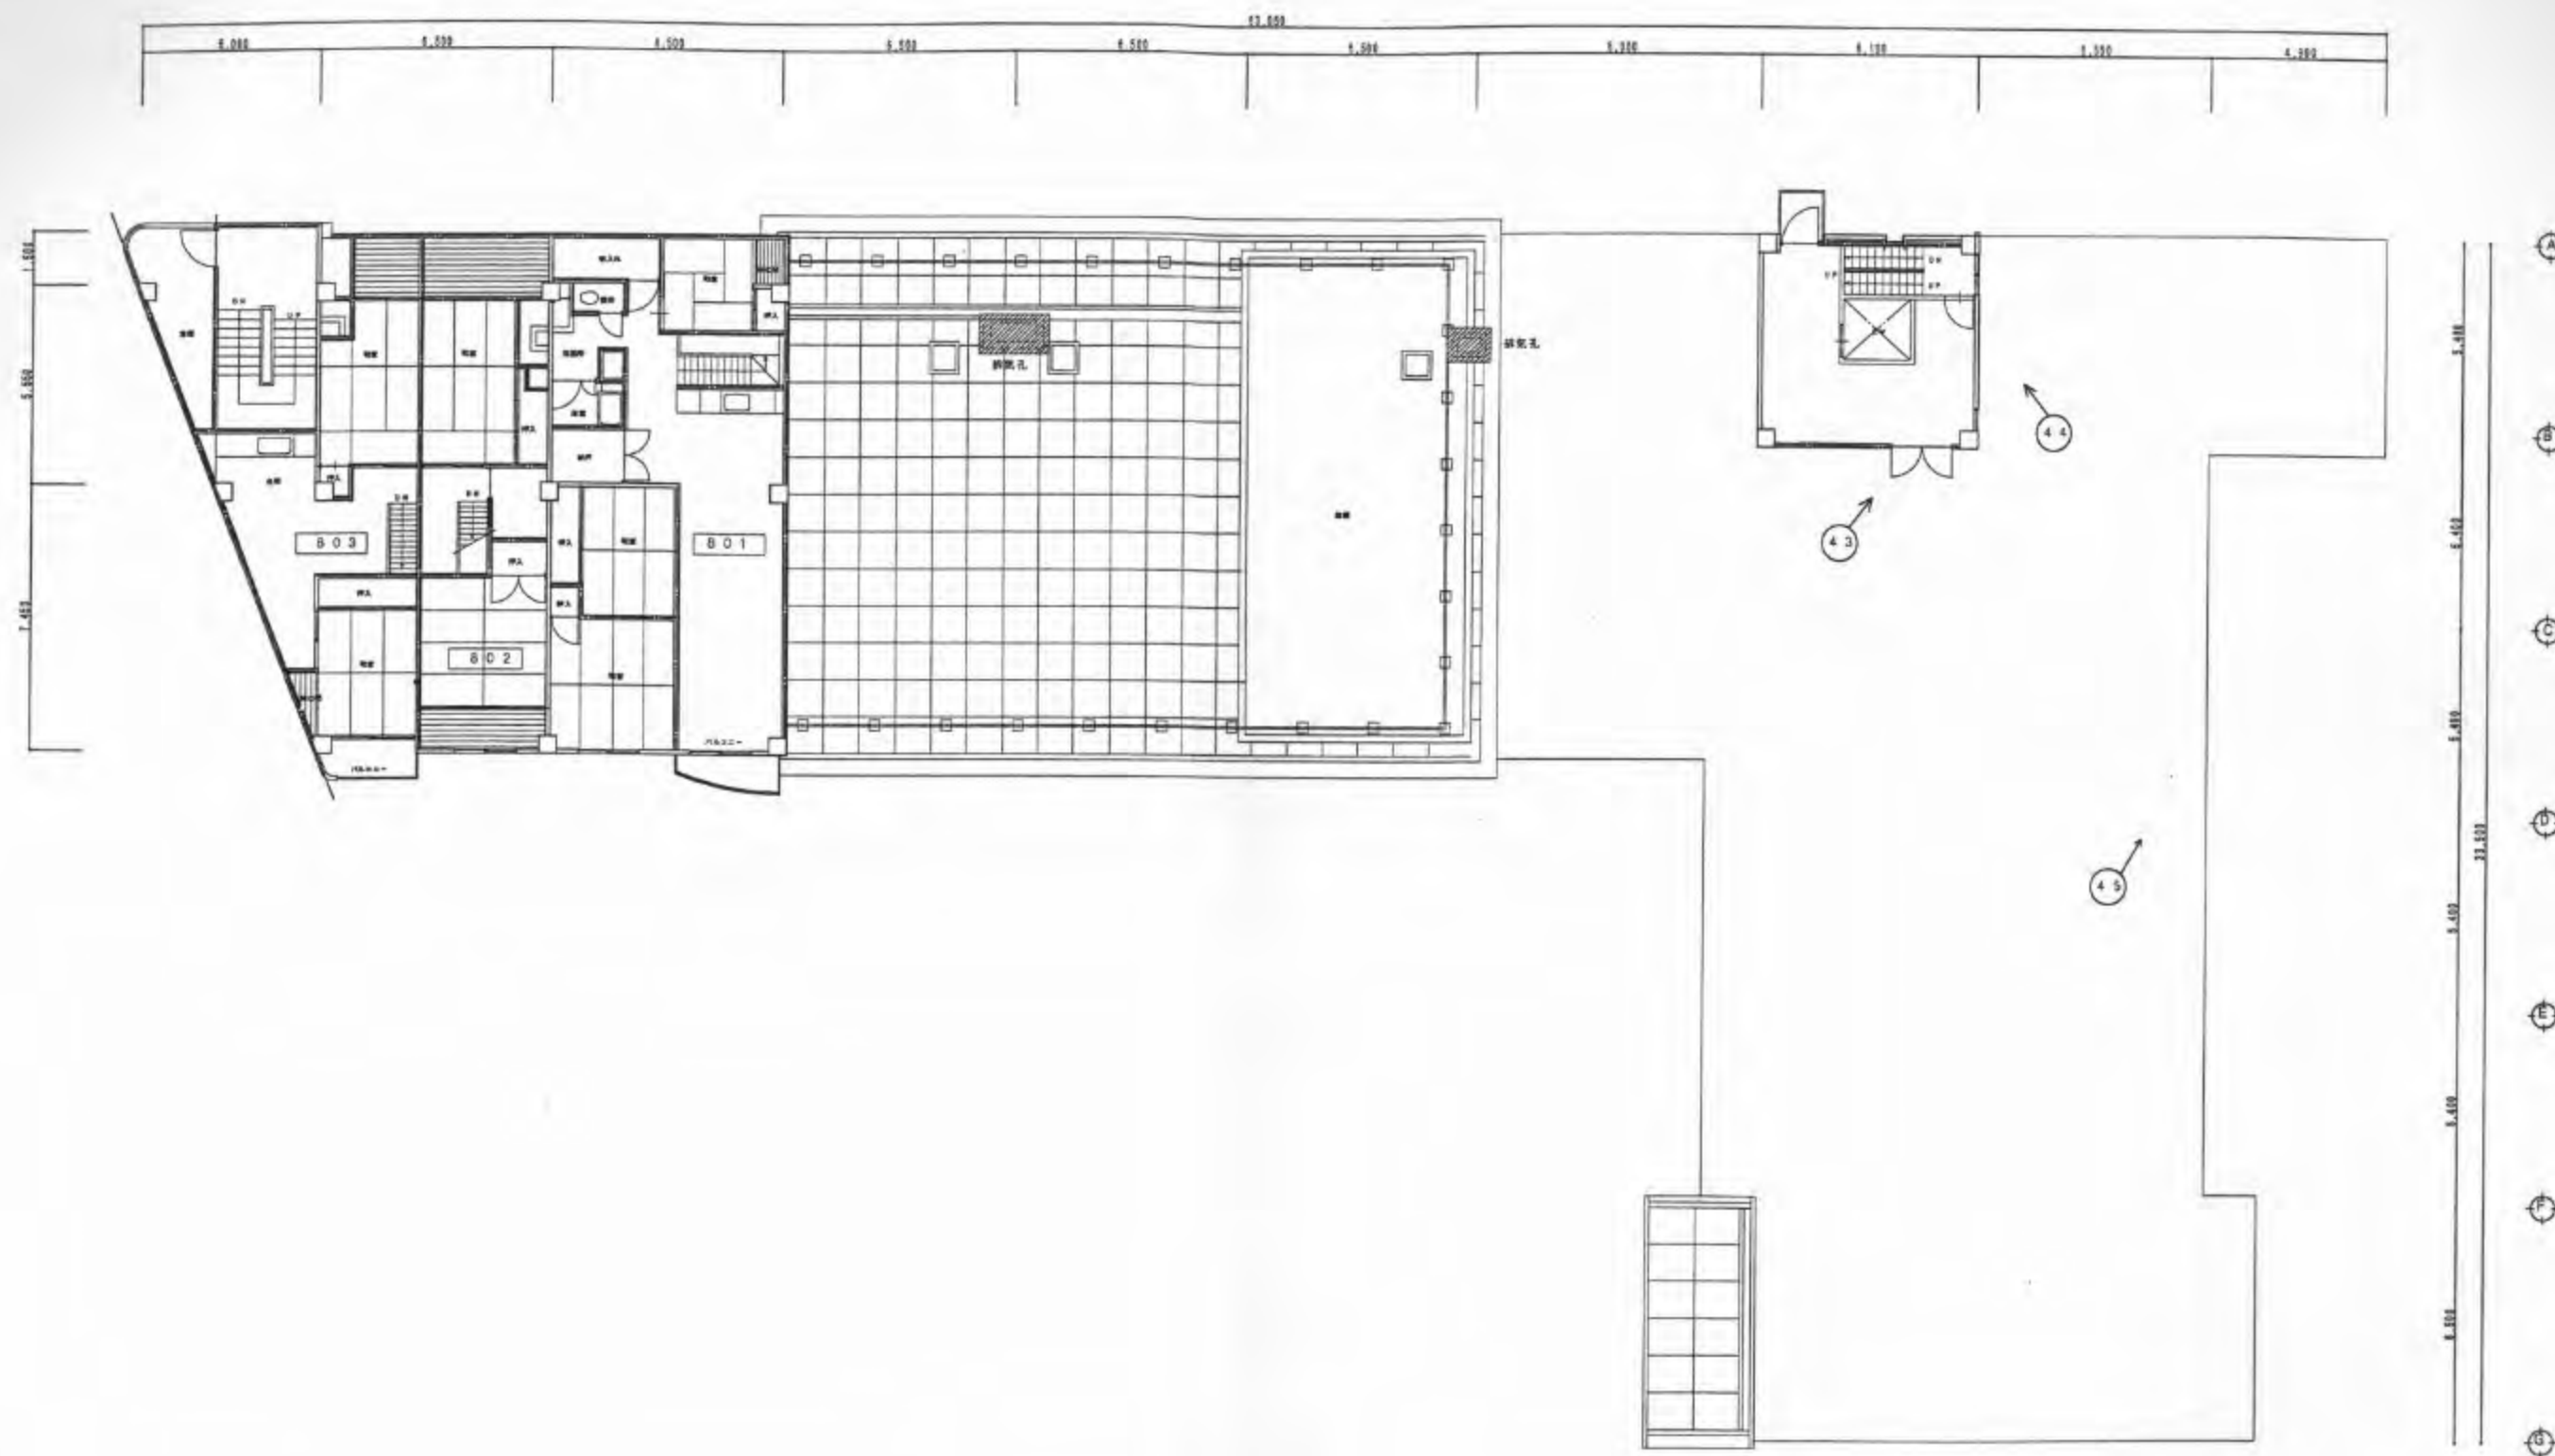

8階平面図 1:100

所記事項				株式会社 小野建築設計事務所	工事名称 ニュー風川マンション改修工事 図面名称 8階平面図	縮尺 1:100 図付 8.13.91	図面番号 A-7 製図者 大 1/2000 2/2000 3/2000
-------------	--	--	--	---------------------------	---	--------------------------------	--


平面図 7

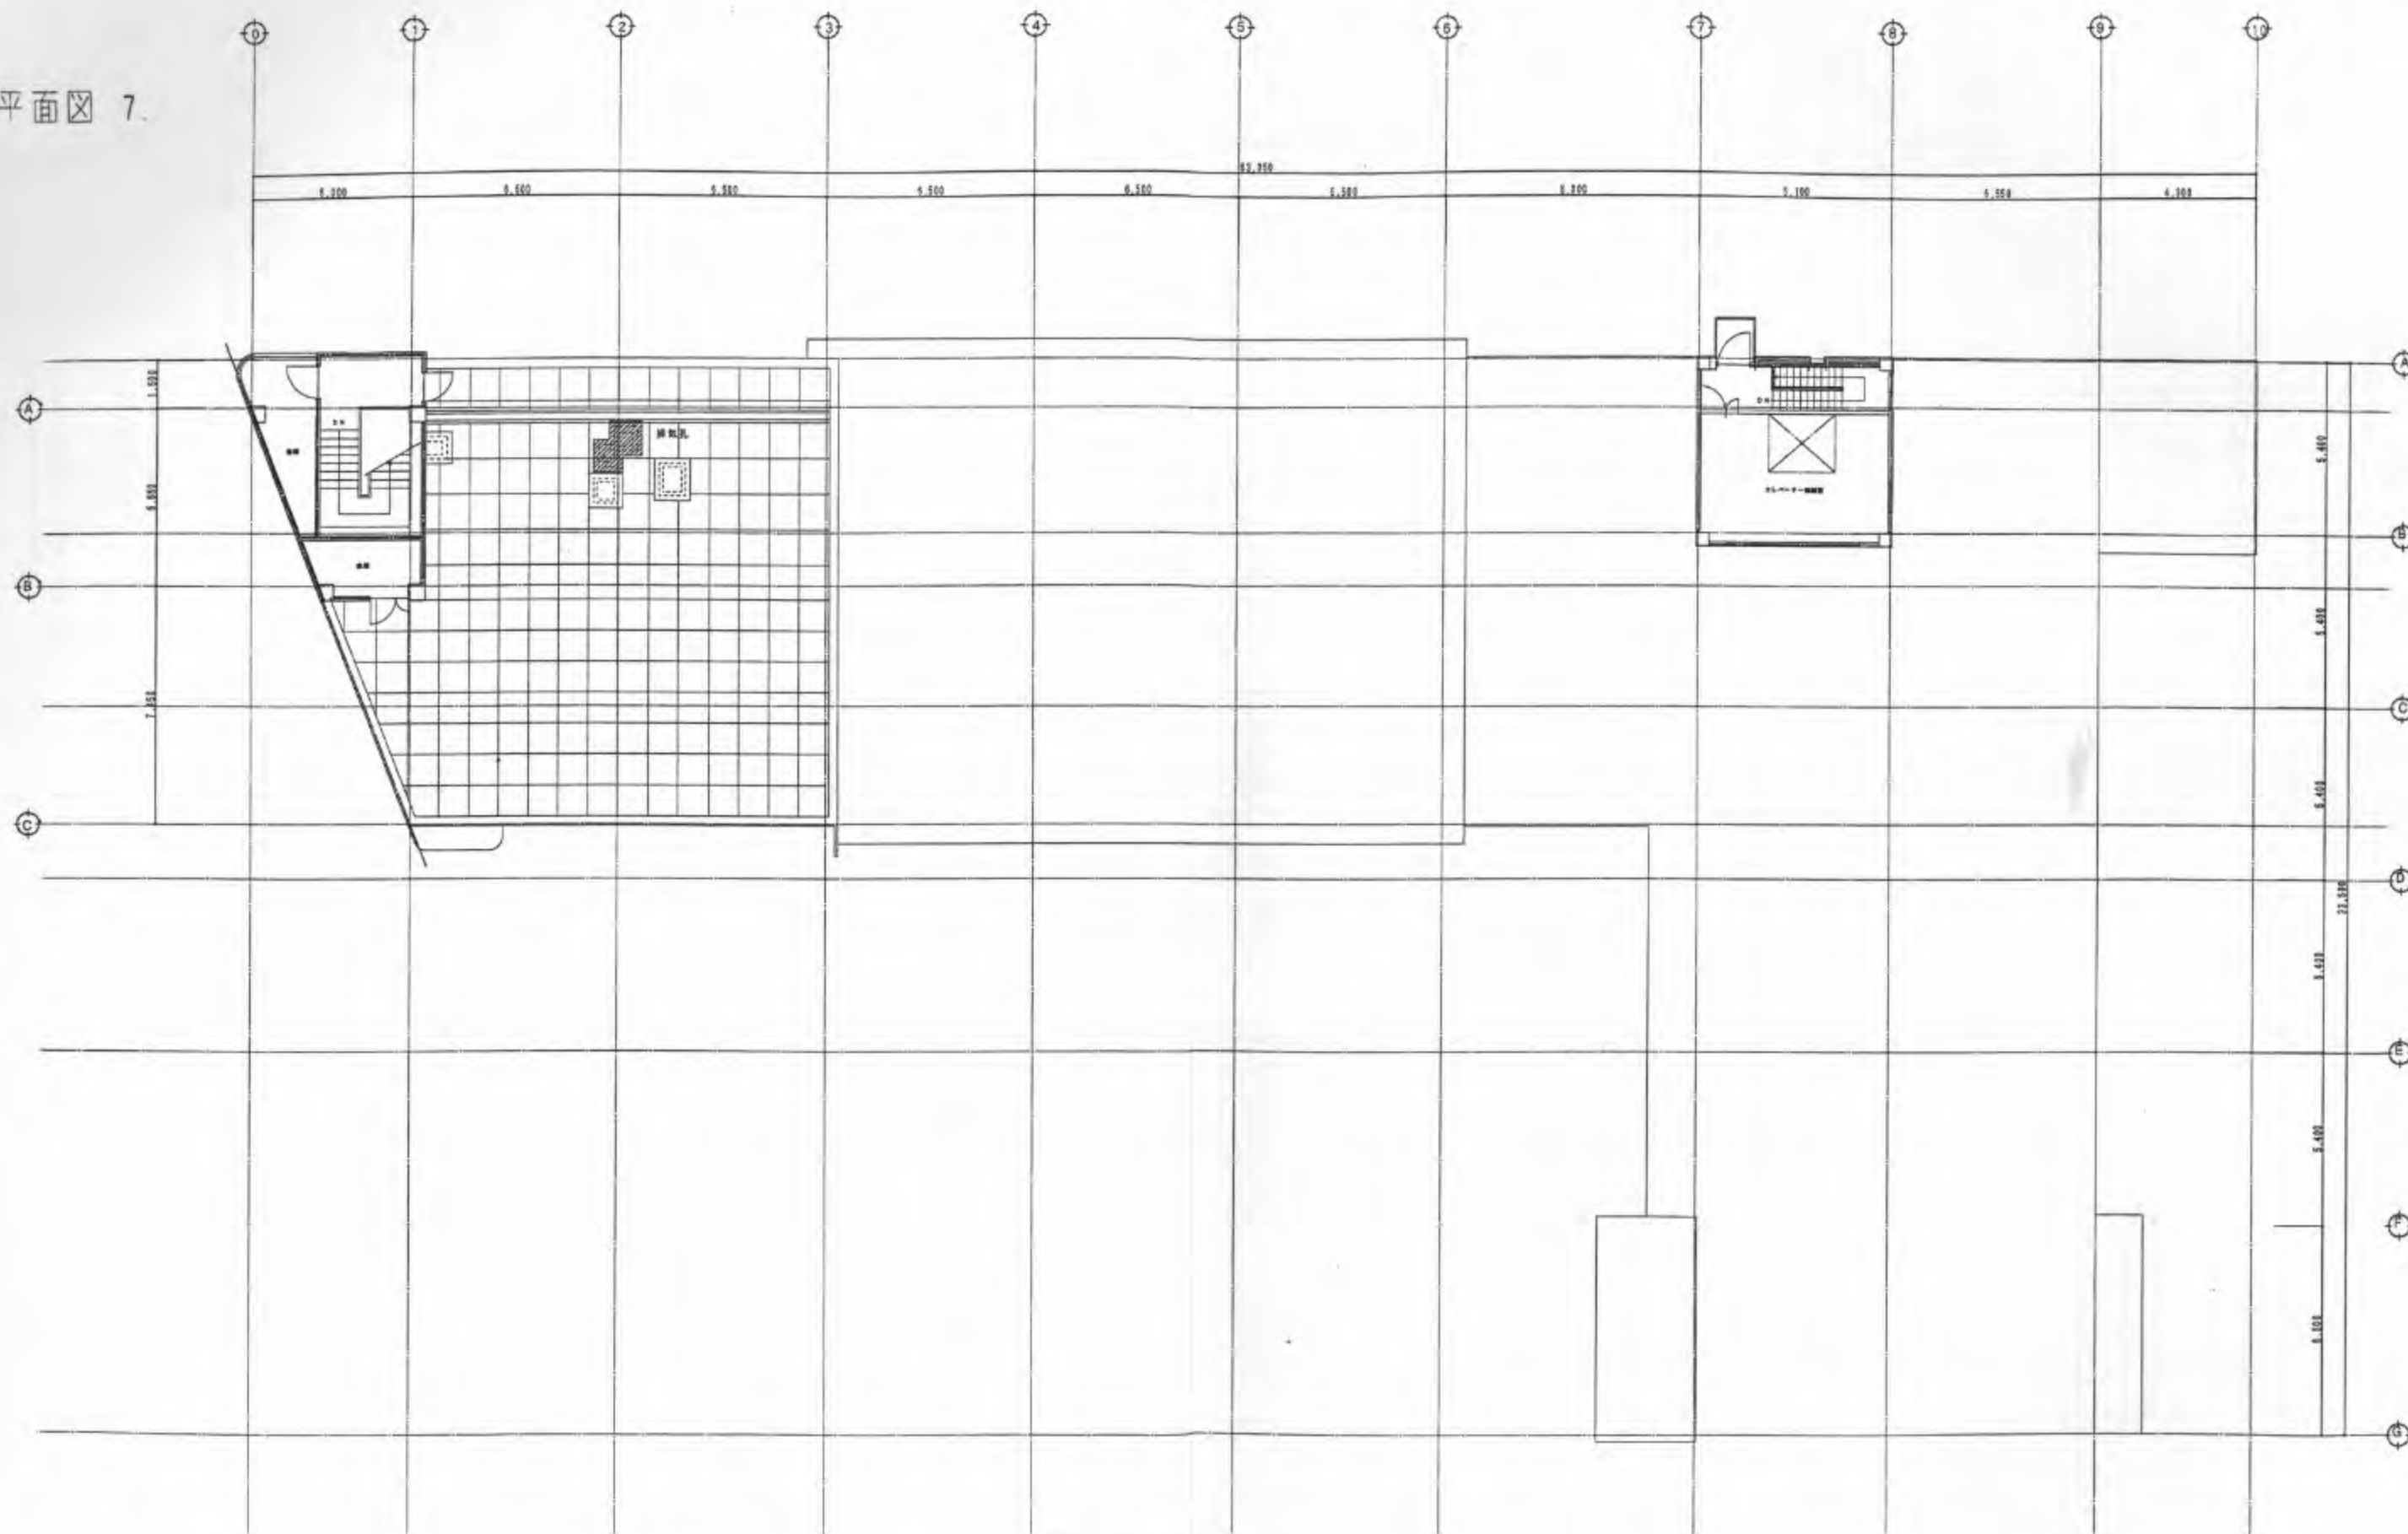

PH 階平面図 1:100

階 記 事 項 				株式会社 小野建築設計事務所	工事名称 ニュー風川マンション改修工事 図面名称 PH 階平面図	縮尺 1:100 図号 3.23.99	図面番号 A-11 管理図面 1:100 縮尺 1:100 縮尺
-------------	--	--	--	-------------------	-------------------------------------	------------------------	---

立面図 1.

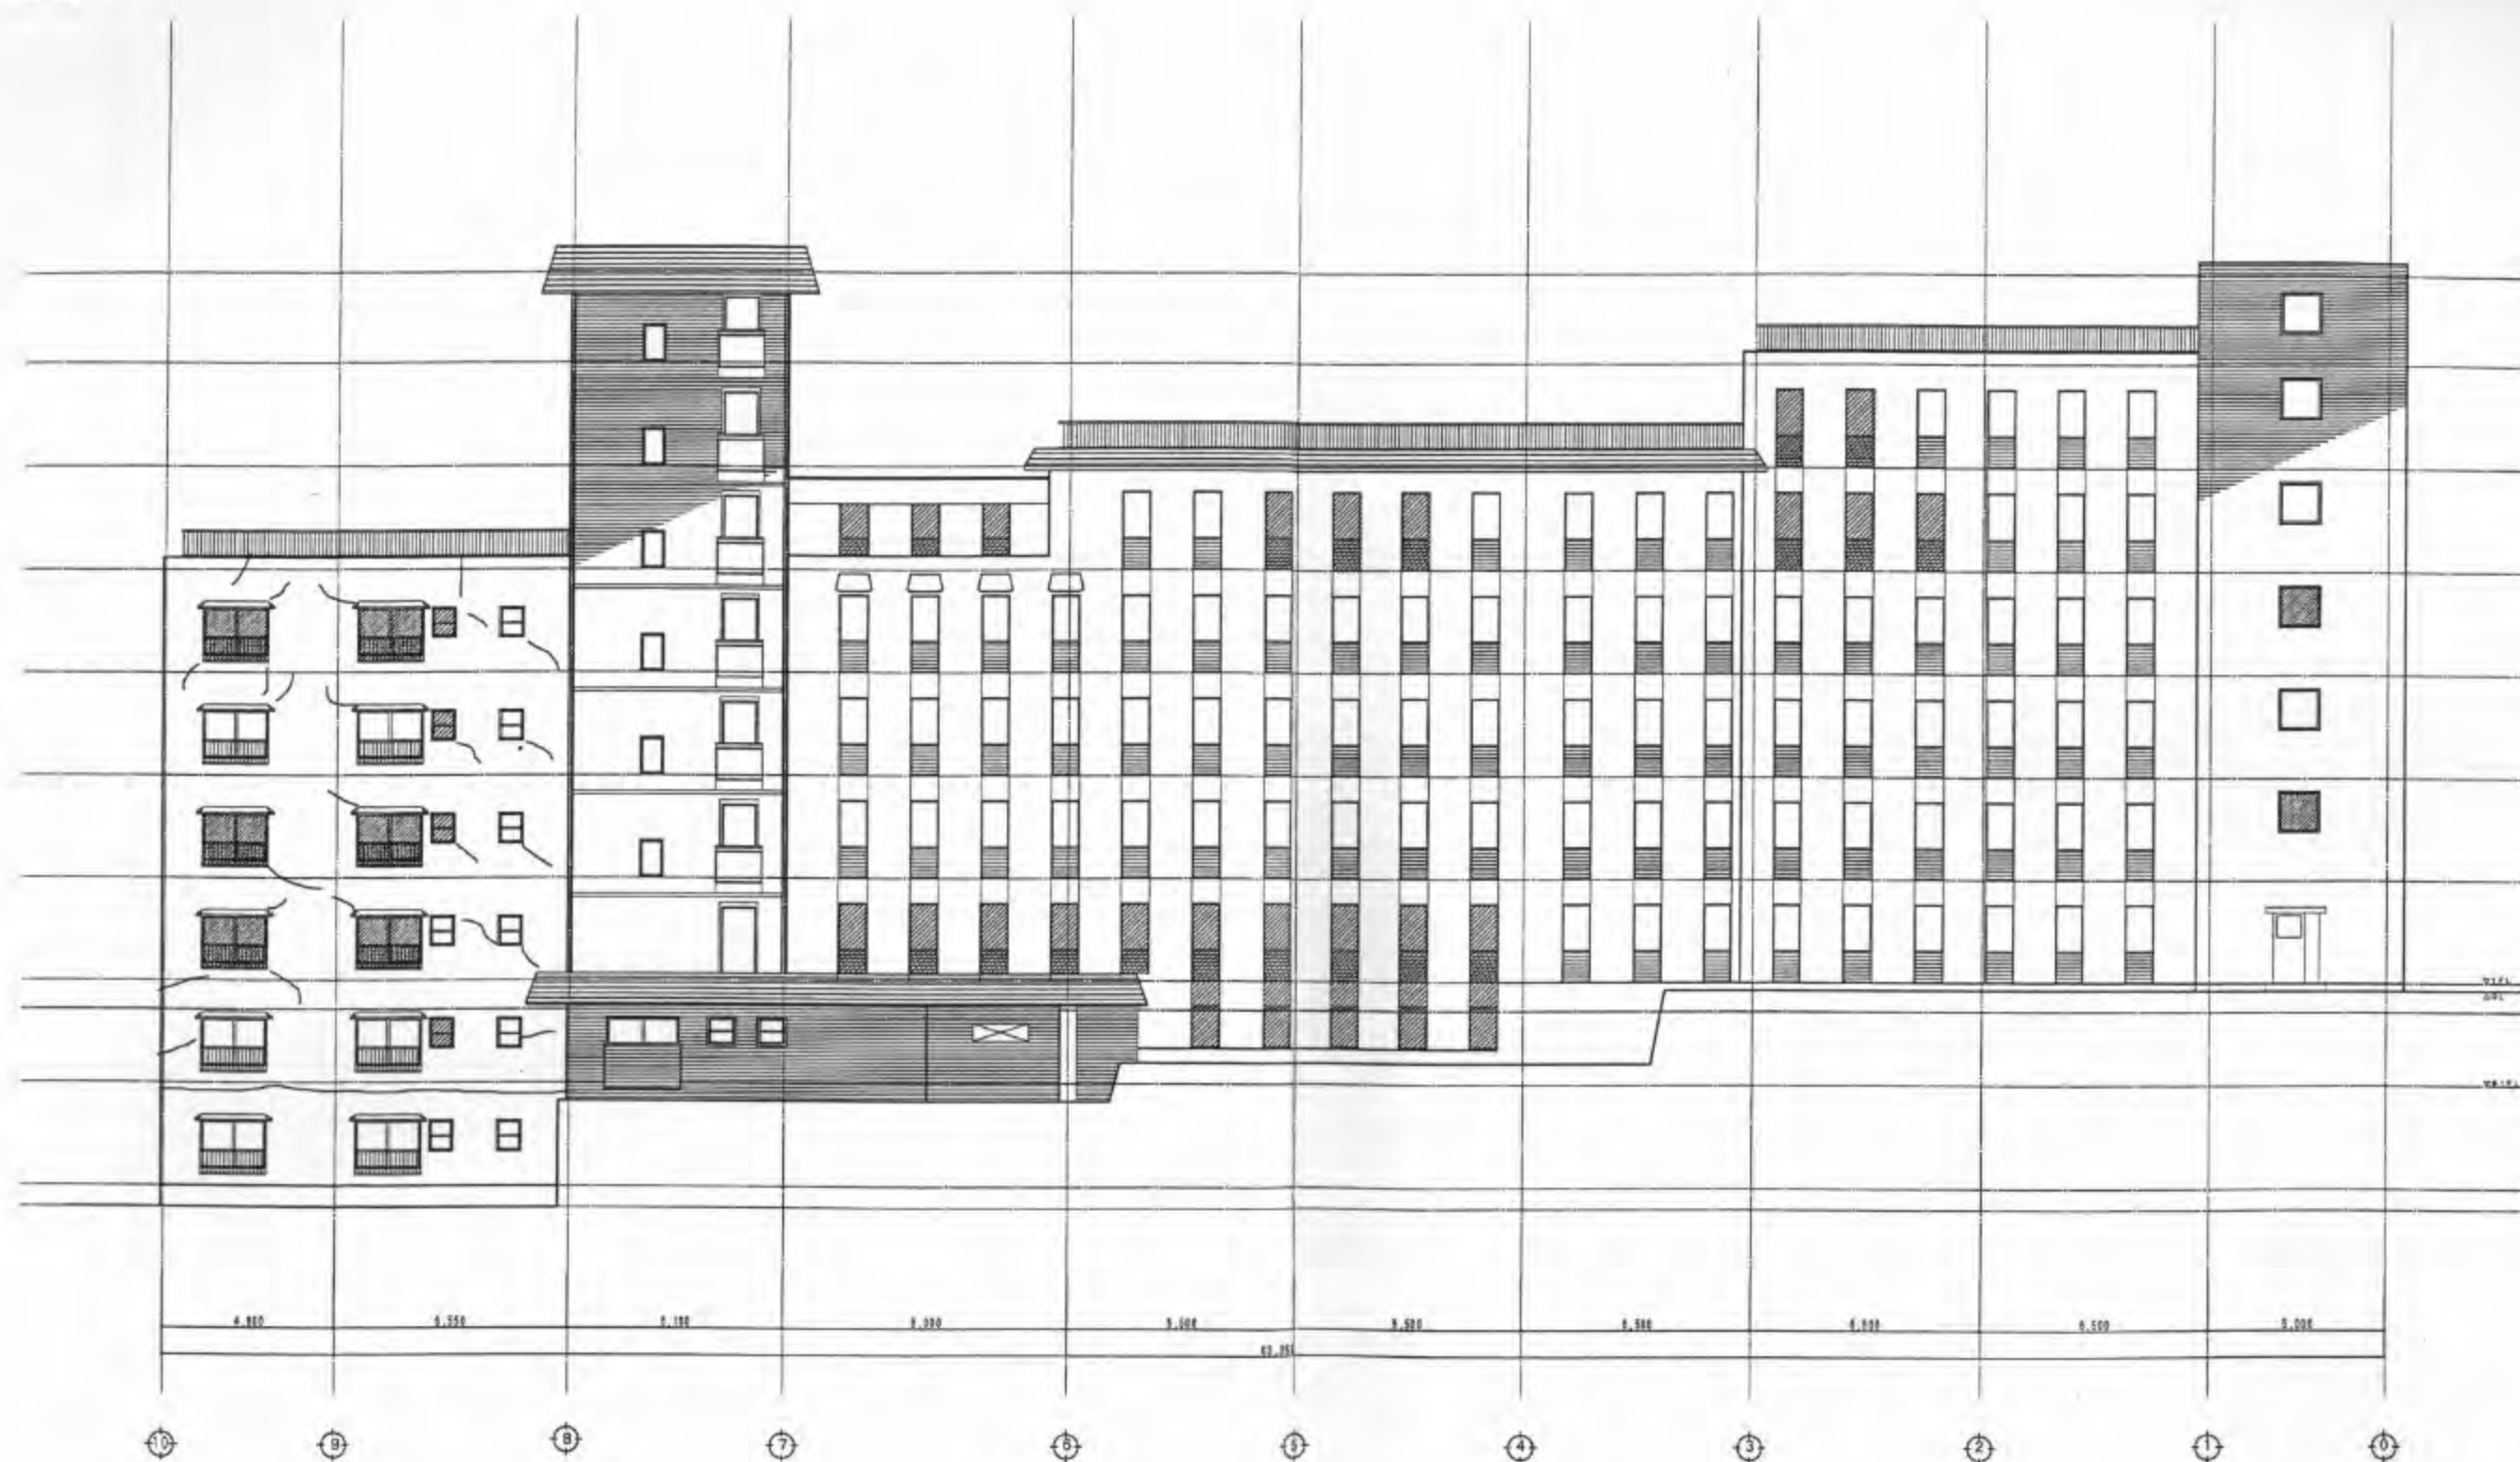

北立面図 1:100

は雨戸の位置を示す

所記事項				株式会社 小野建築設計事務所	工事名称 ニュー馬川マンション改修工事	図面 1:100	図面番号 A-1
					改修用北立面図	設計 小野建築設計事務所	監理 小野建築設計事務所

立面図 3.



南立面図 1:100



は雨漏りマシシ位置を示す

図 3	図 3	図 3	図 3	図 3	図 3	図 3	図 3
------------	------------	------------	------------	------------	------------	------------	------------

株式会社
小野建築設計事務所

工事名称
ニュー河川マンション改修工事
図面名称
改修用南立面図

図尺
1:100
図号
2.21.21
図名
A-11
作成
2011.11.11
校核
2011.11.11
承認
2011.11.11

立面図 4.



東立面図 1:100 注: 図面サッシは位置を示す

附記事項				株式会社 小野建築設計事務所	工事名称 ニュー風川マンション改修工事 図面名称 改修用東立面図	縮尺 1:100 日付 8.23.91	図面番号 A-124 学習院大学 建築部 1991年8月24日
-------------	--	--	--	---------------------------	---	--------------------------------	--

主要部材

- 1) 柱は 鋼管壁を用いる
- 2) 梁は 鋼管壁を用いる
- 3) 使用材料は、材料の許容応力度


鉄筋 S.D-30 f_c (長期) = 2000 kg/cm²

SR-24 f_c (長期) = 1600 kg/cm²


コンクリート f_c (長期) = 210 kg/cm²

B2F 柱 配筋図 (1/200)

注: *印は、B2F 柱の配筋図を参照

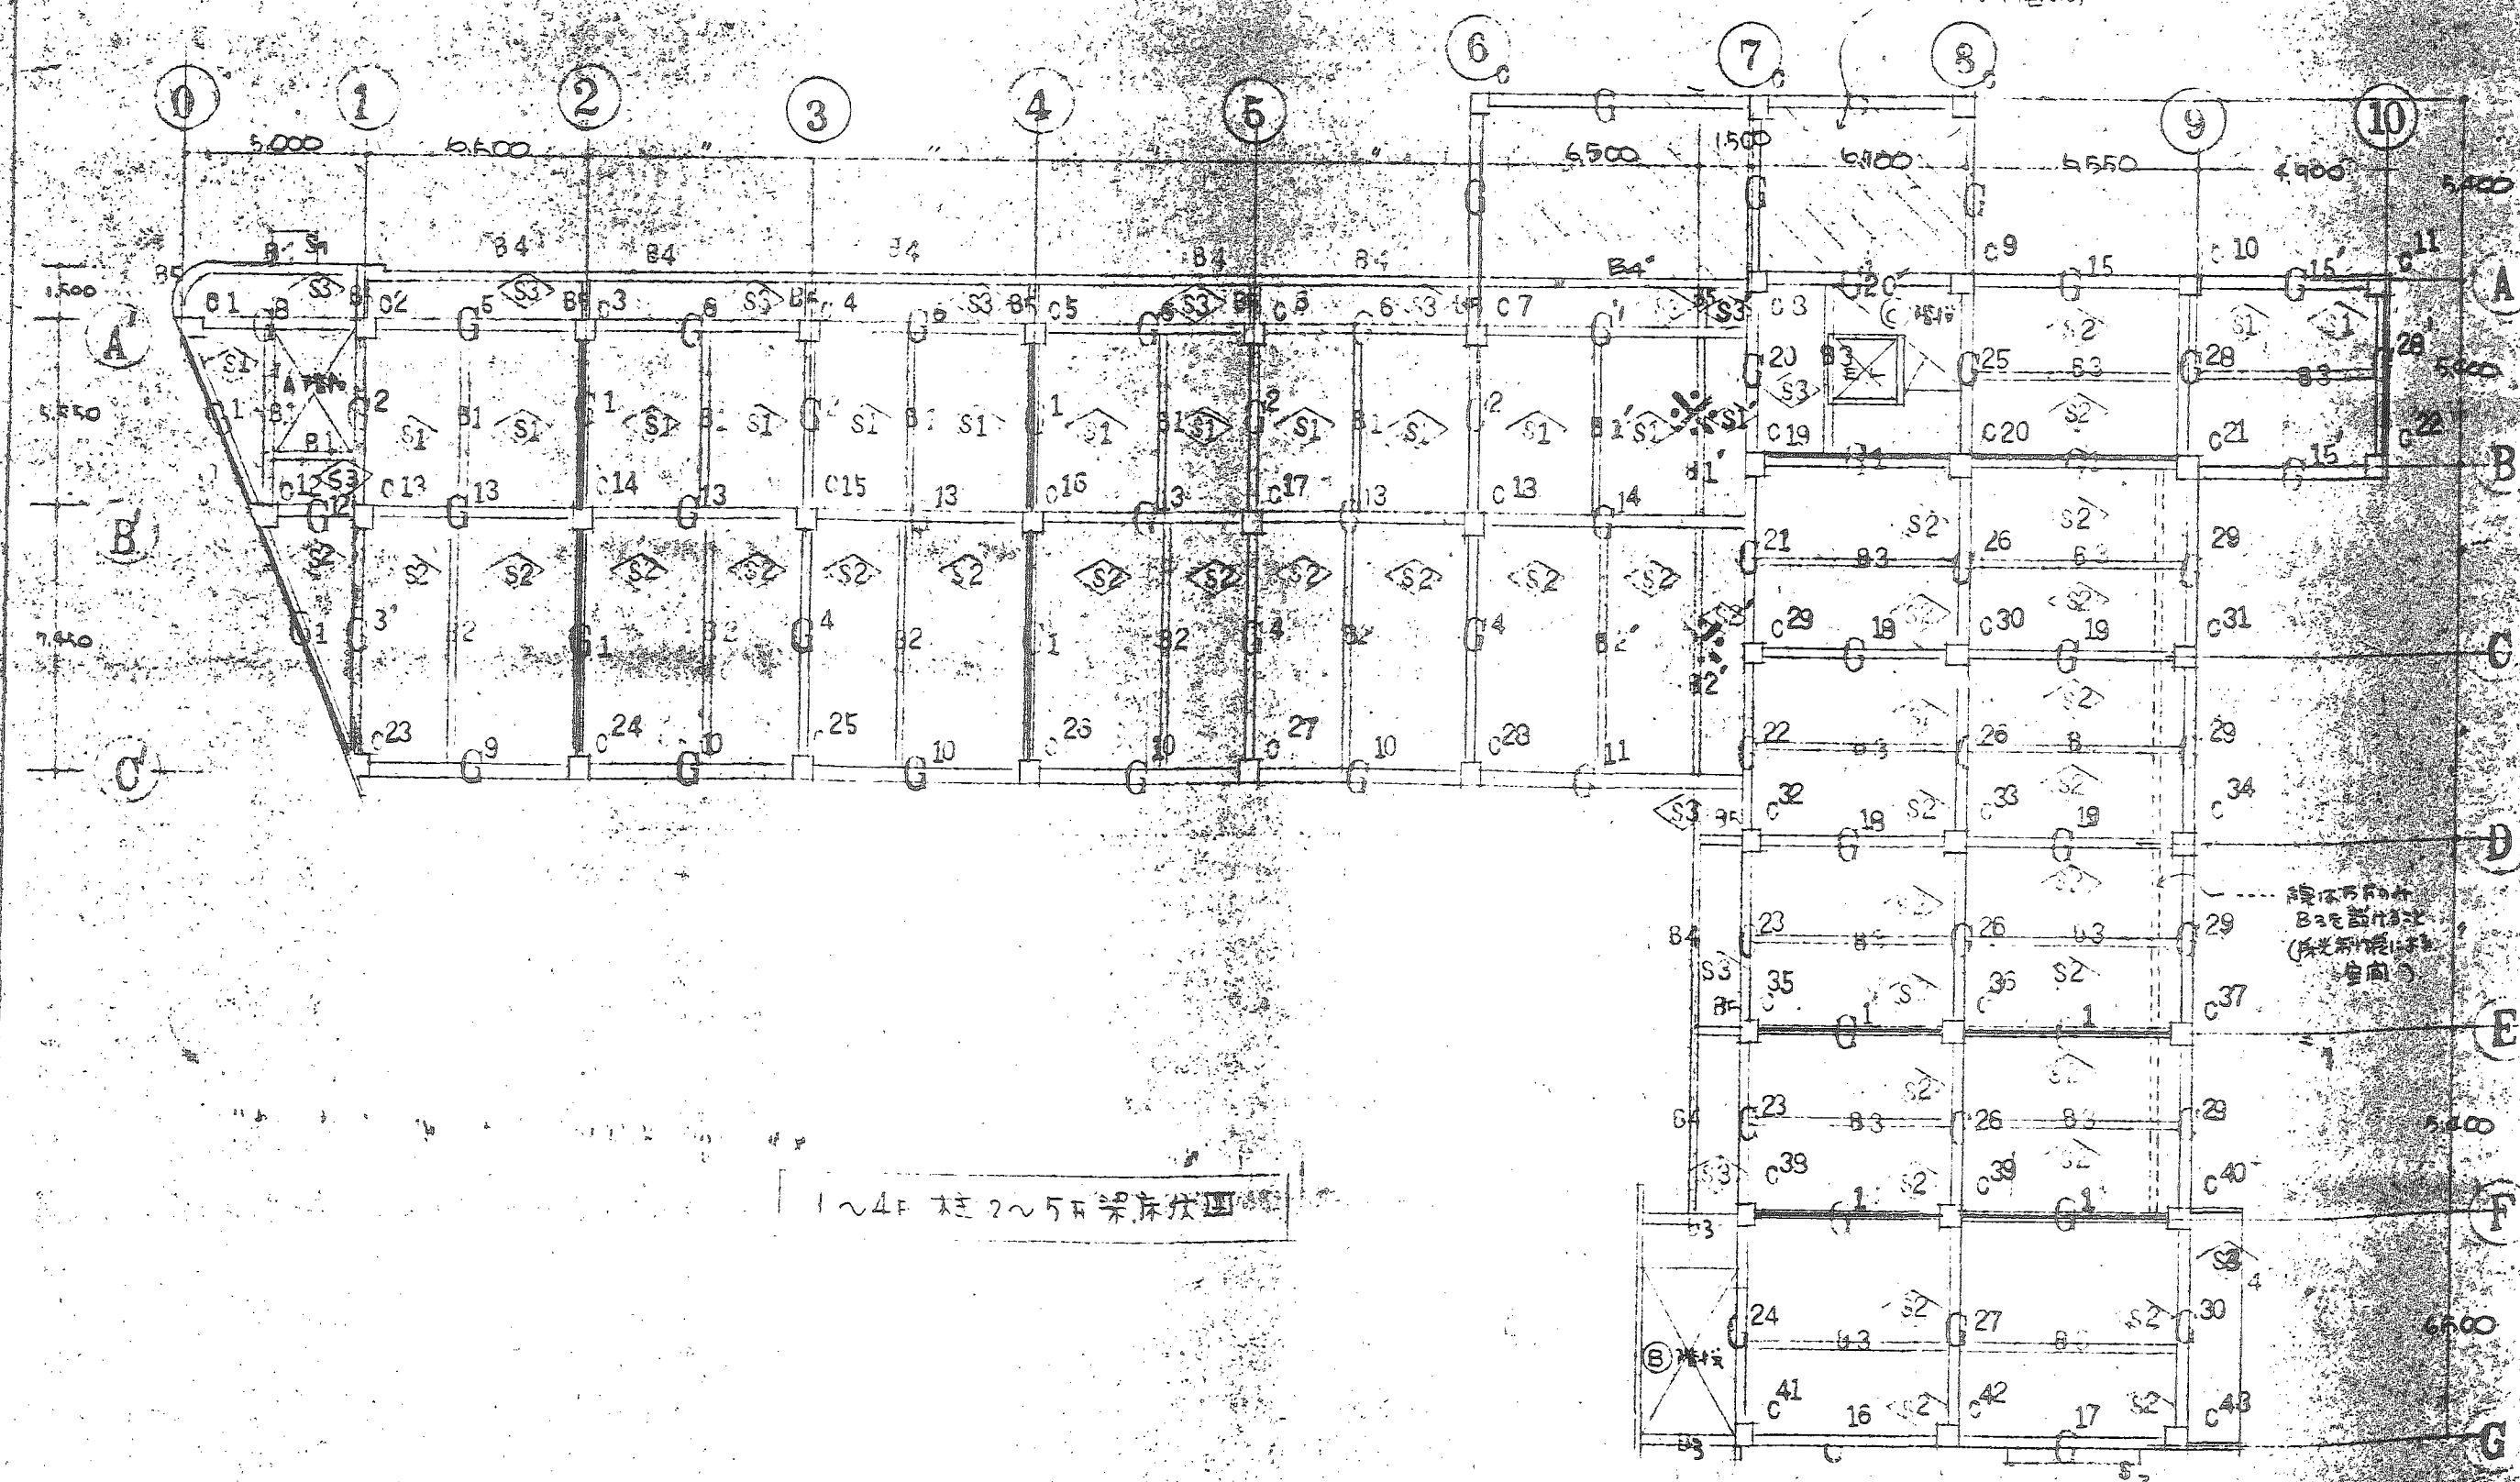


1~4F 柱 1~5F 梁配筋図 (1/200)

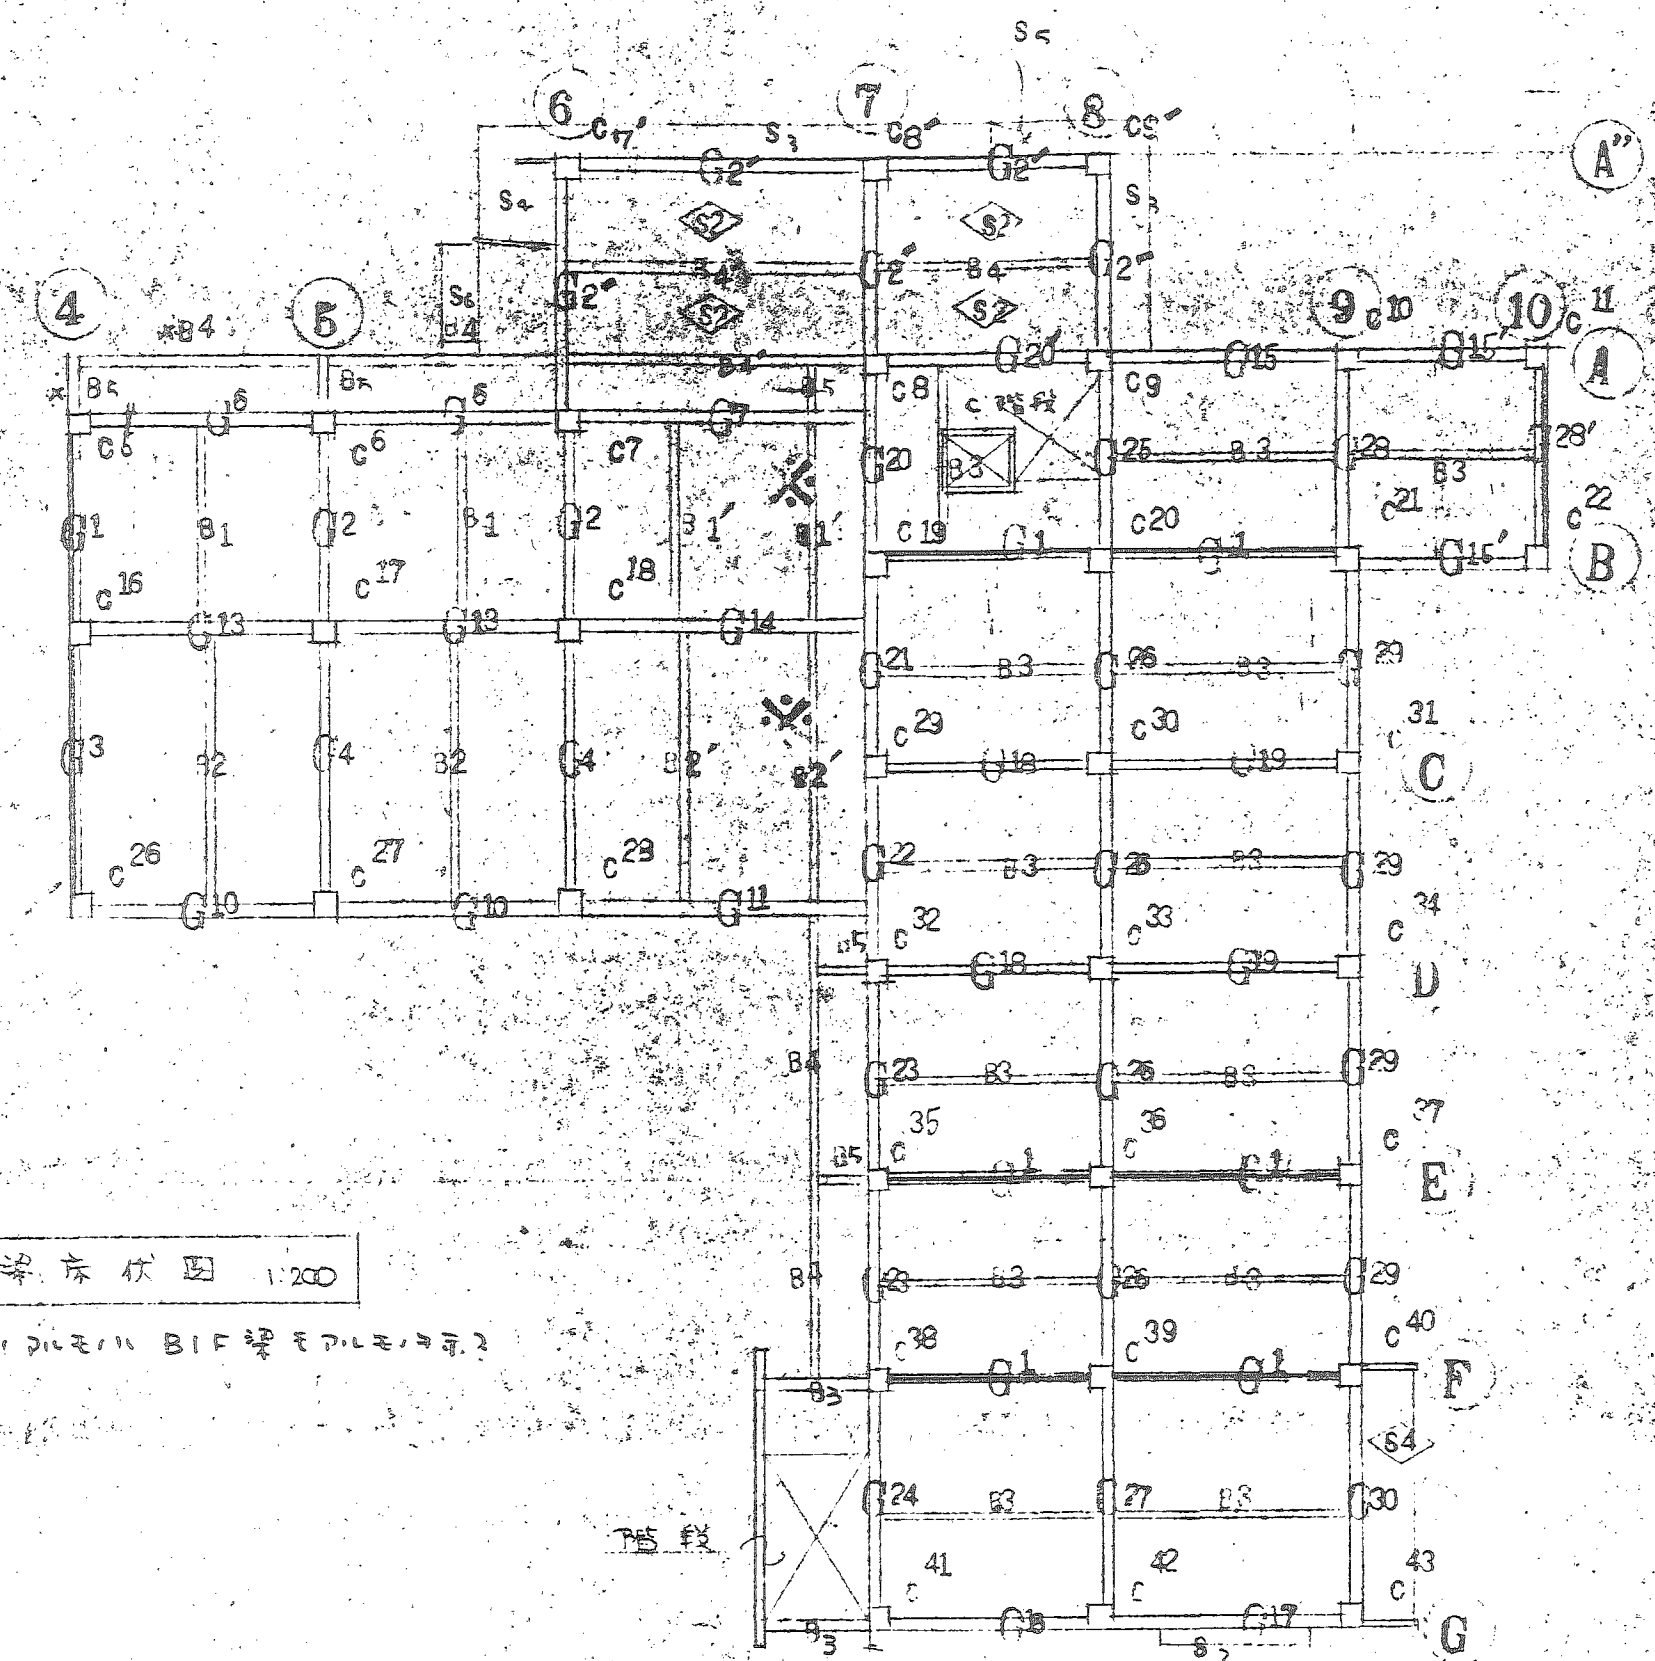

B2F 柱 配筋図 (1/200)

注: *印は、B2F 柱の配筋図を参照

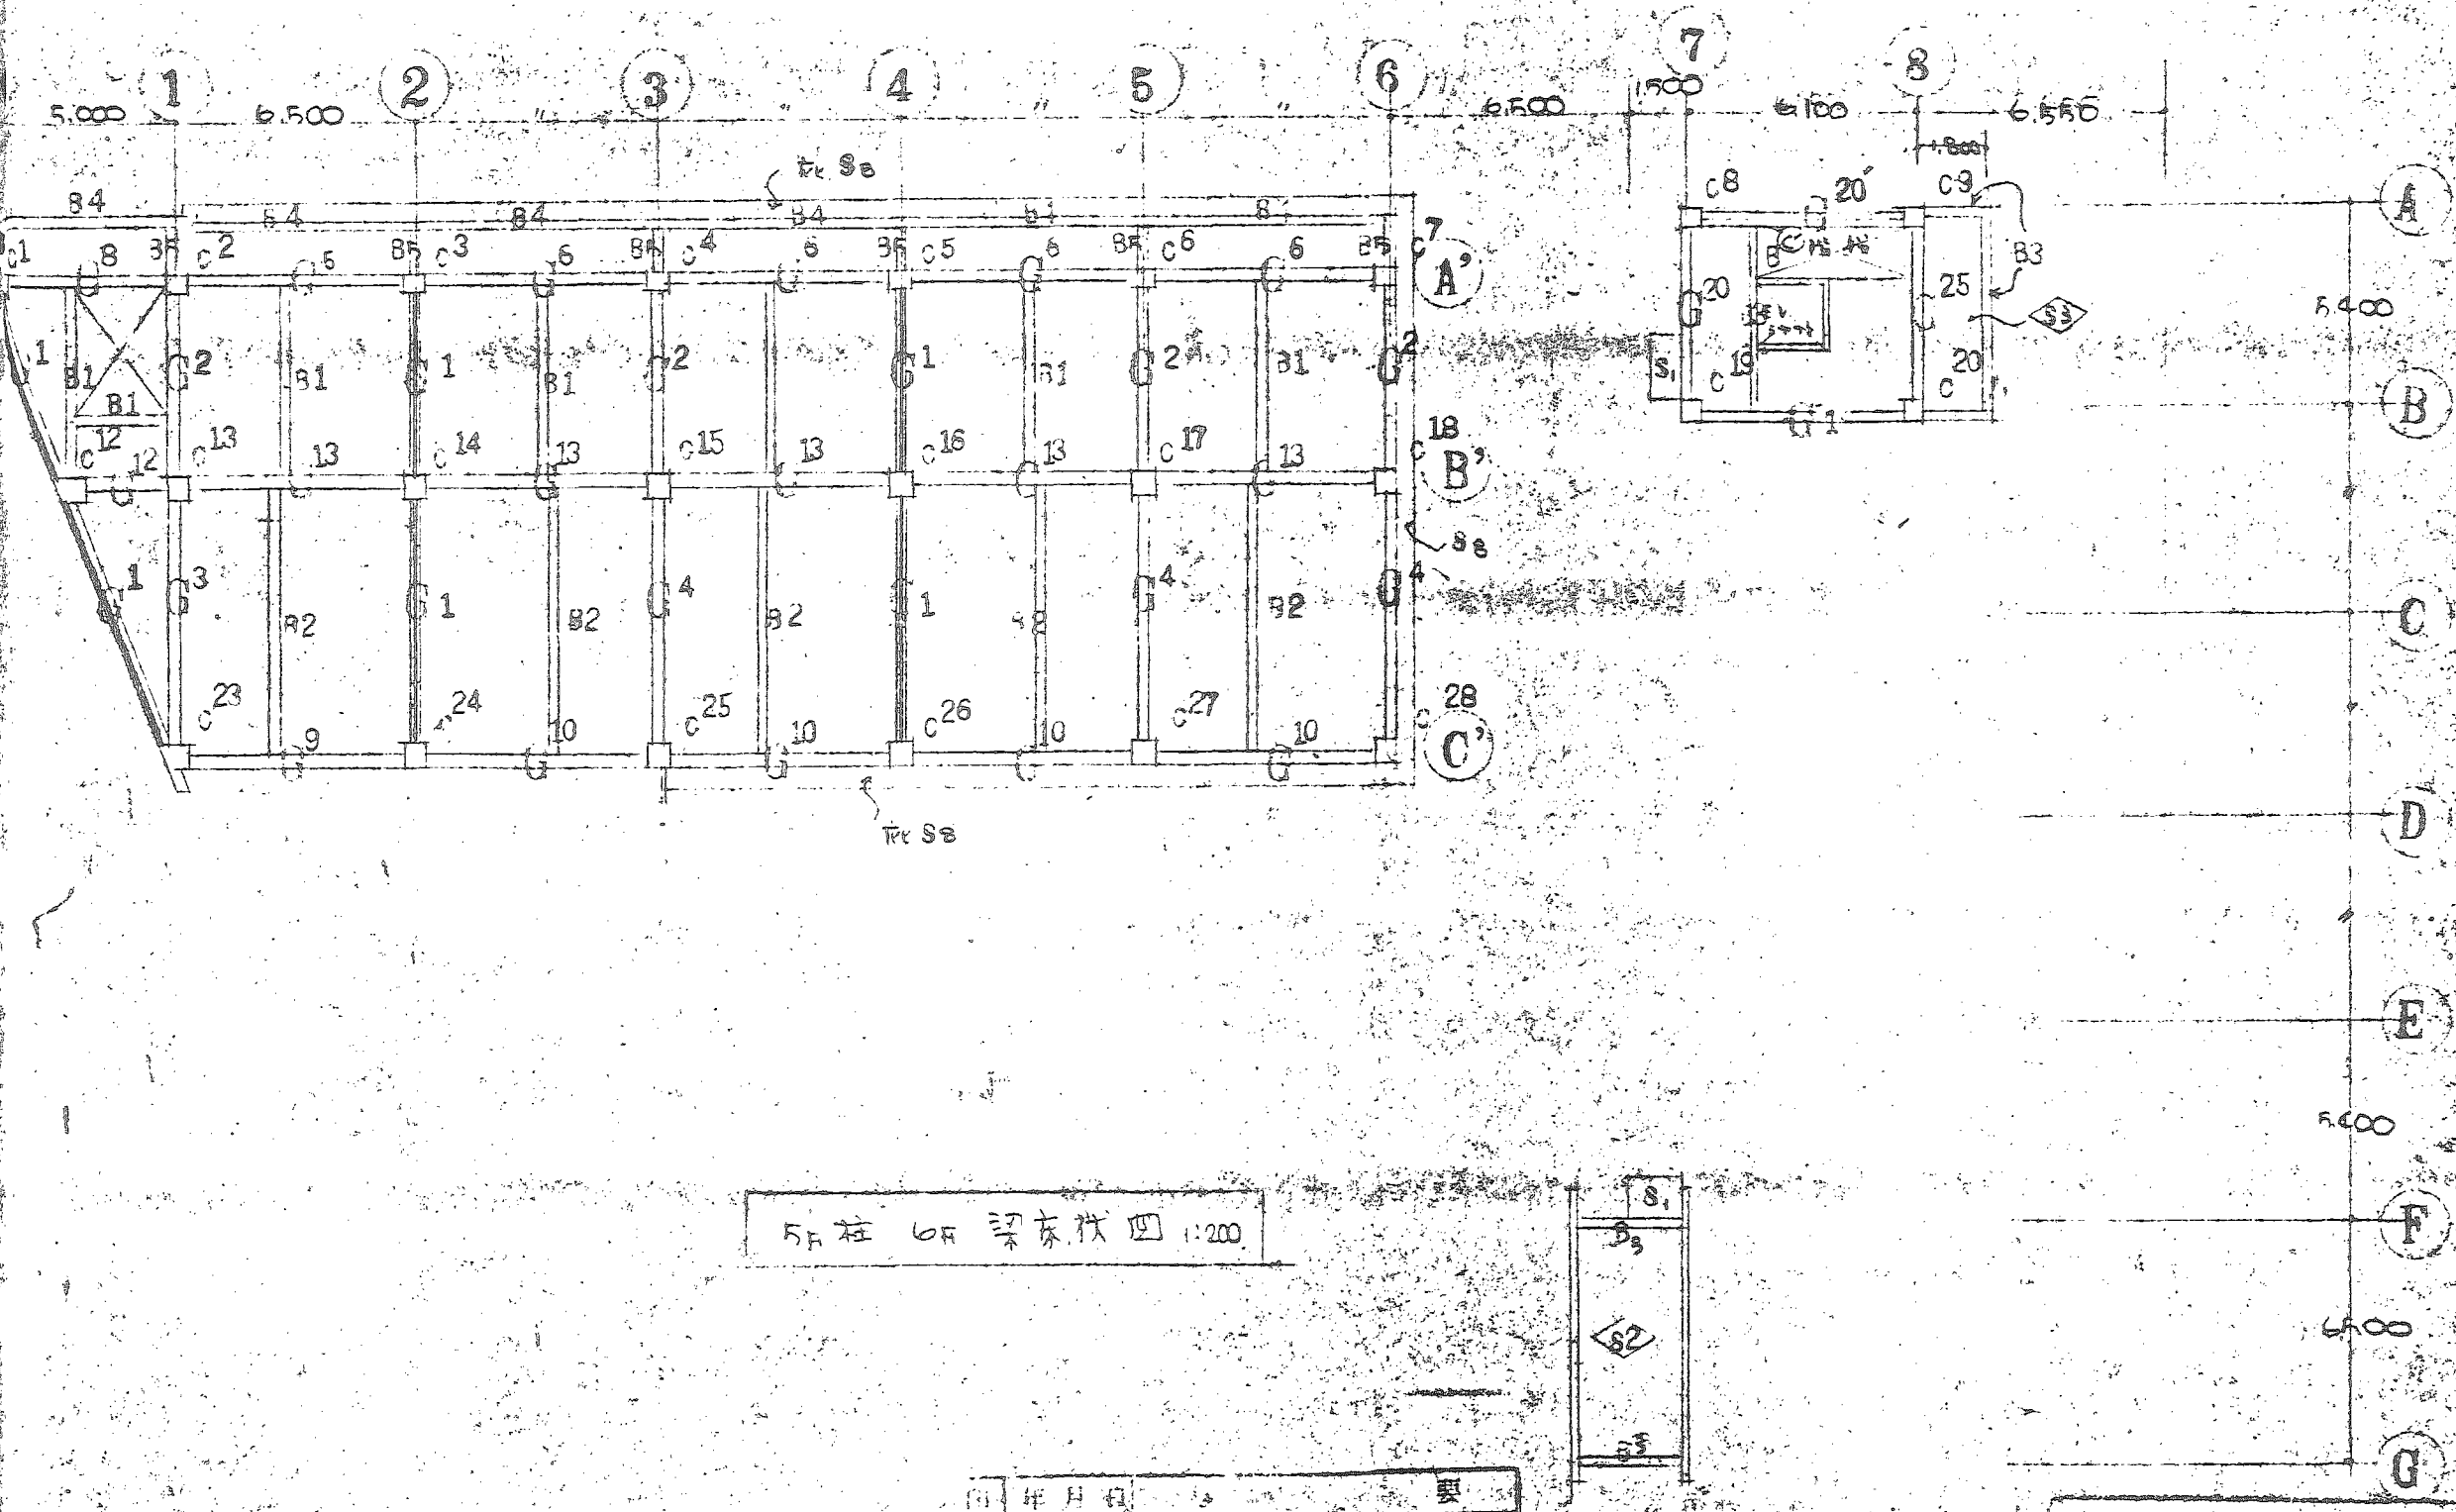

B2F 柱 配筋図 (1/200)

年月日	設計	校核	承認
昭和42.11.14	〇	〇	〇
昭和42.11.14	〇	〇	〇
決定図

1F 柱 面管マンション


構造図 (柱配筋図)

34


1/200

昭和42.9.14


日本土木株式会社 大阪支店

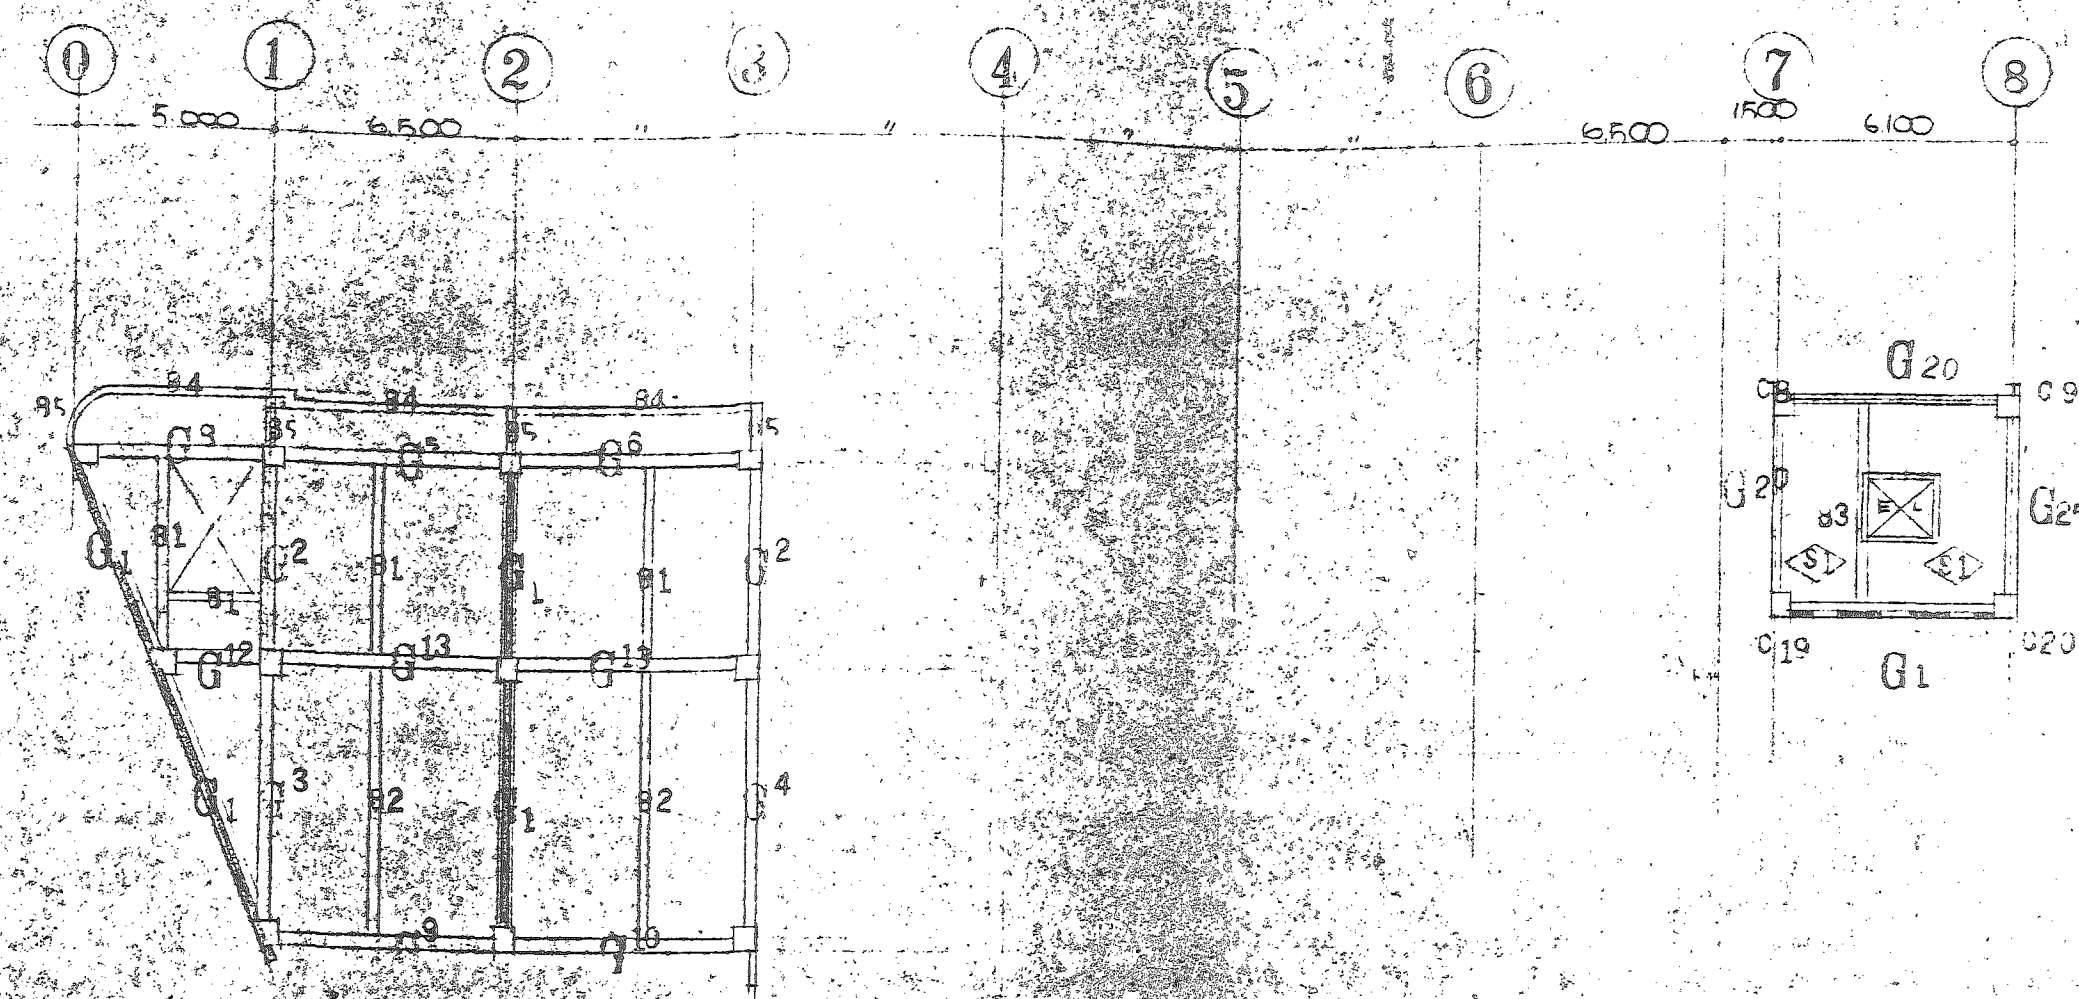


1階 基礎伏図 1:200

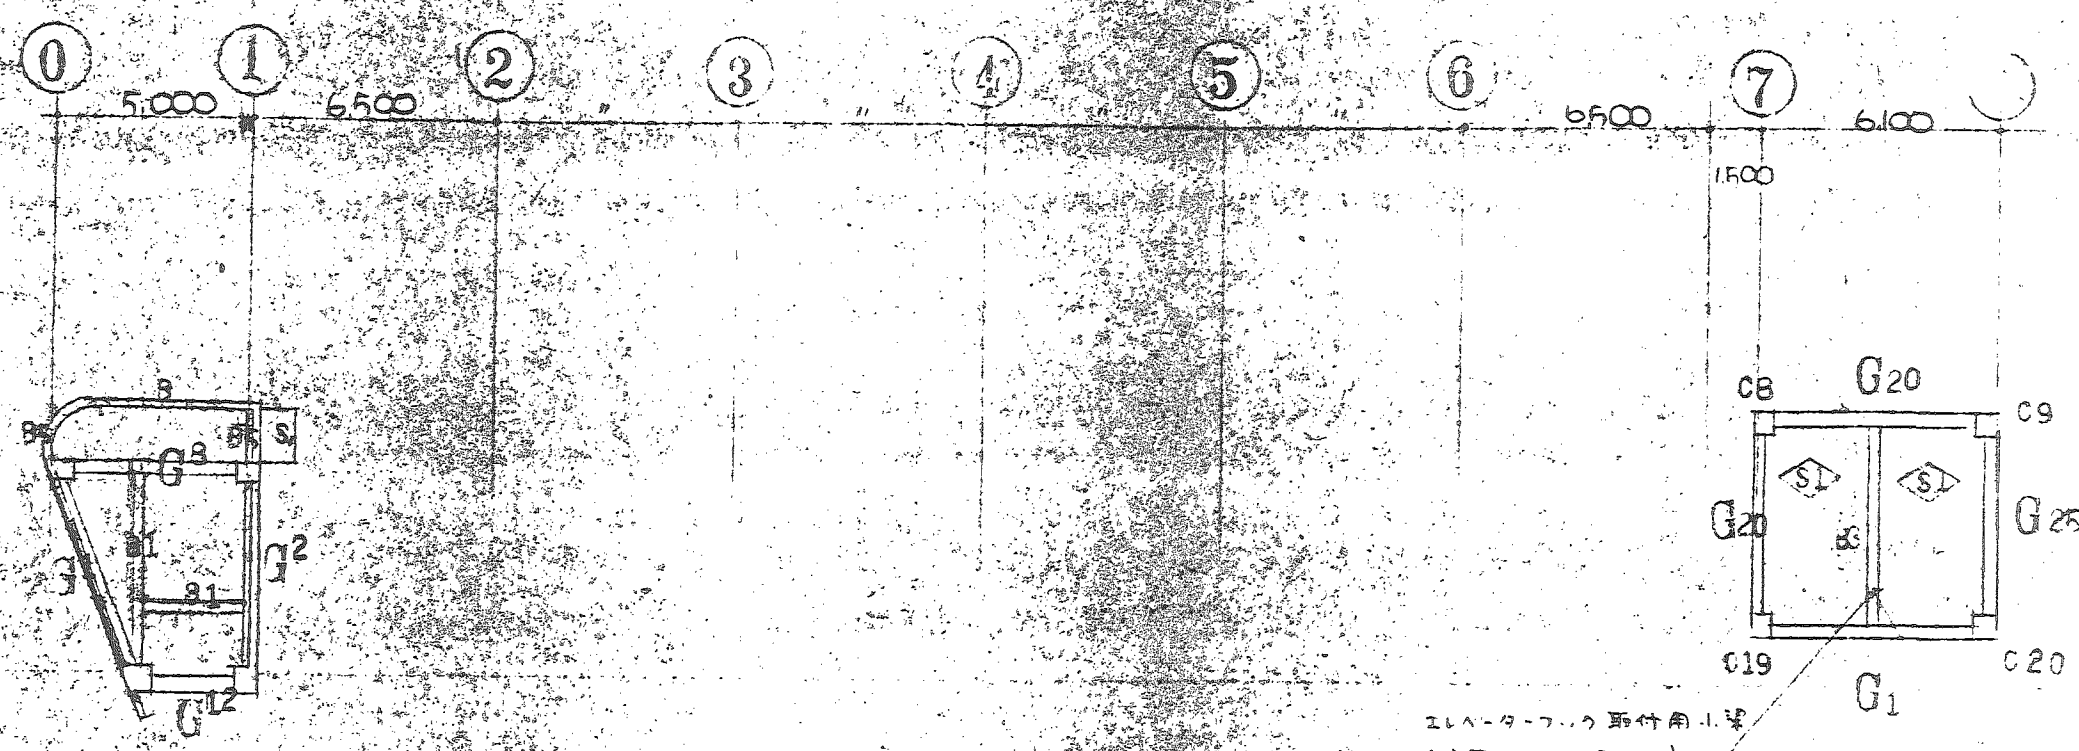

2階 基礎伏図 1:200

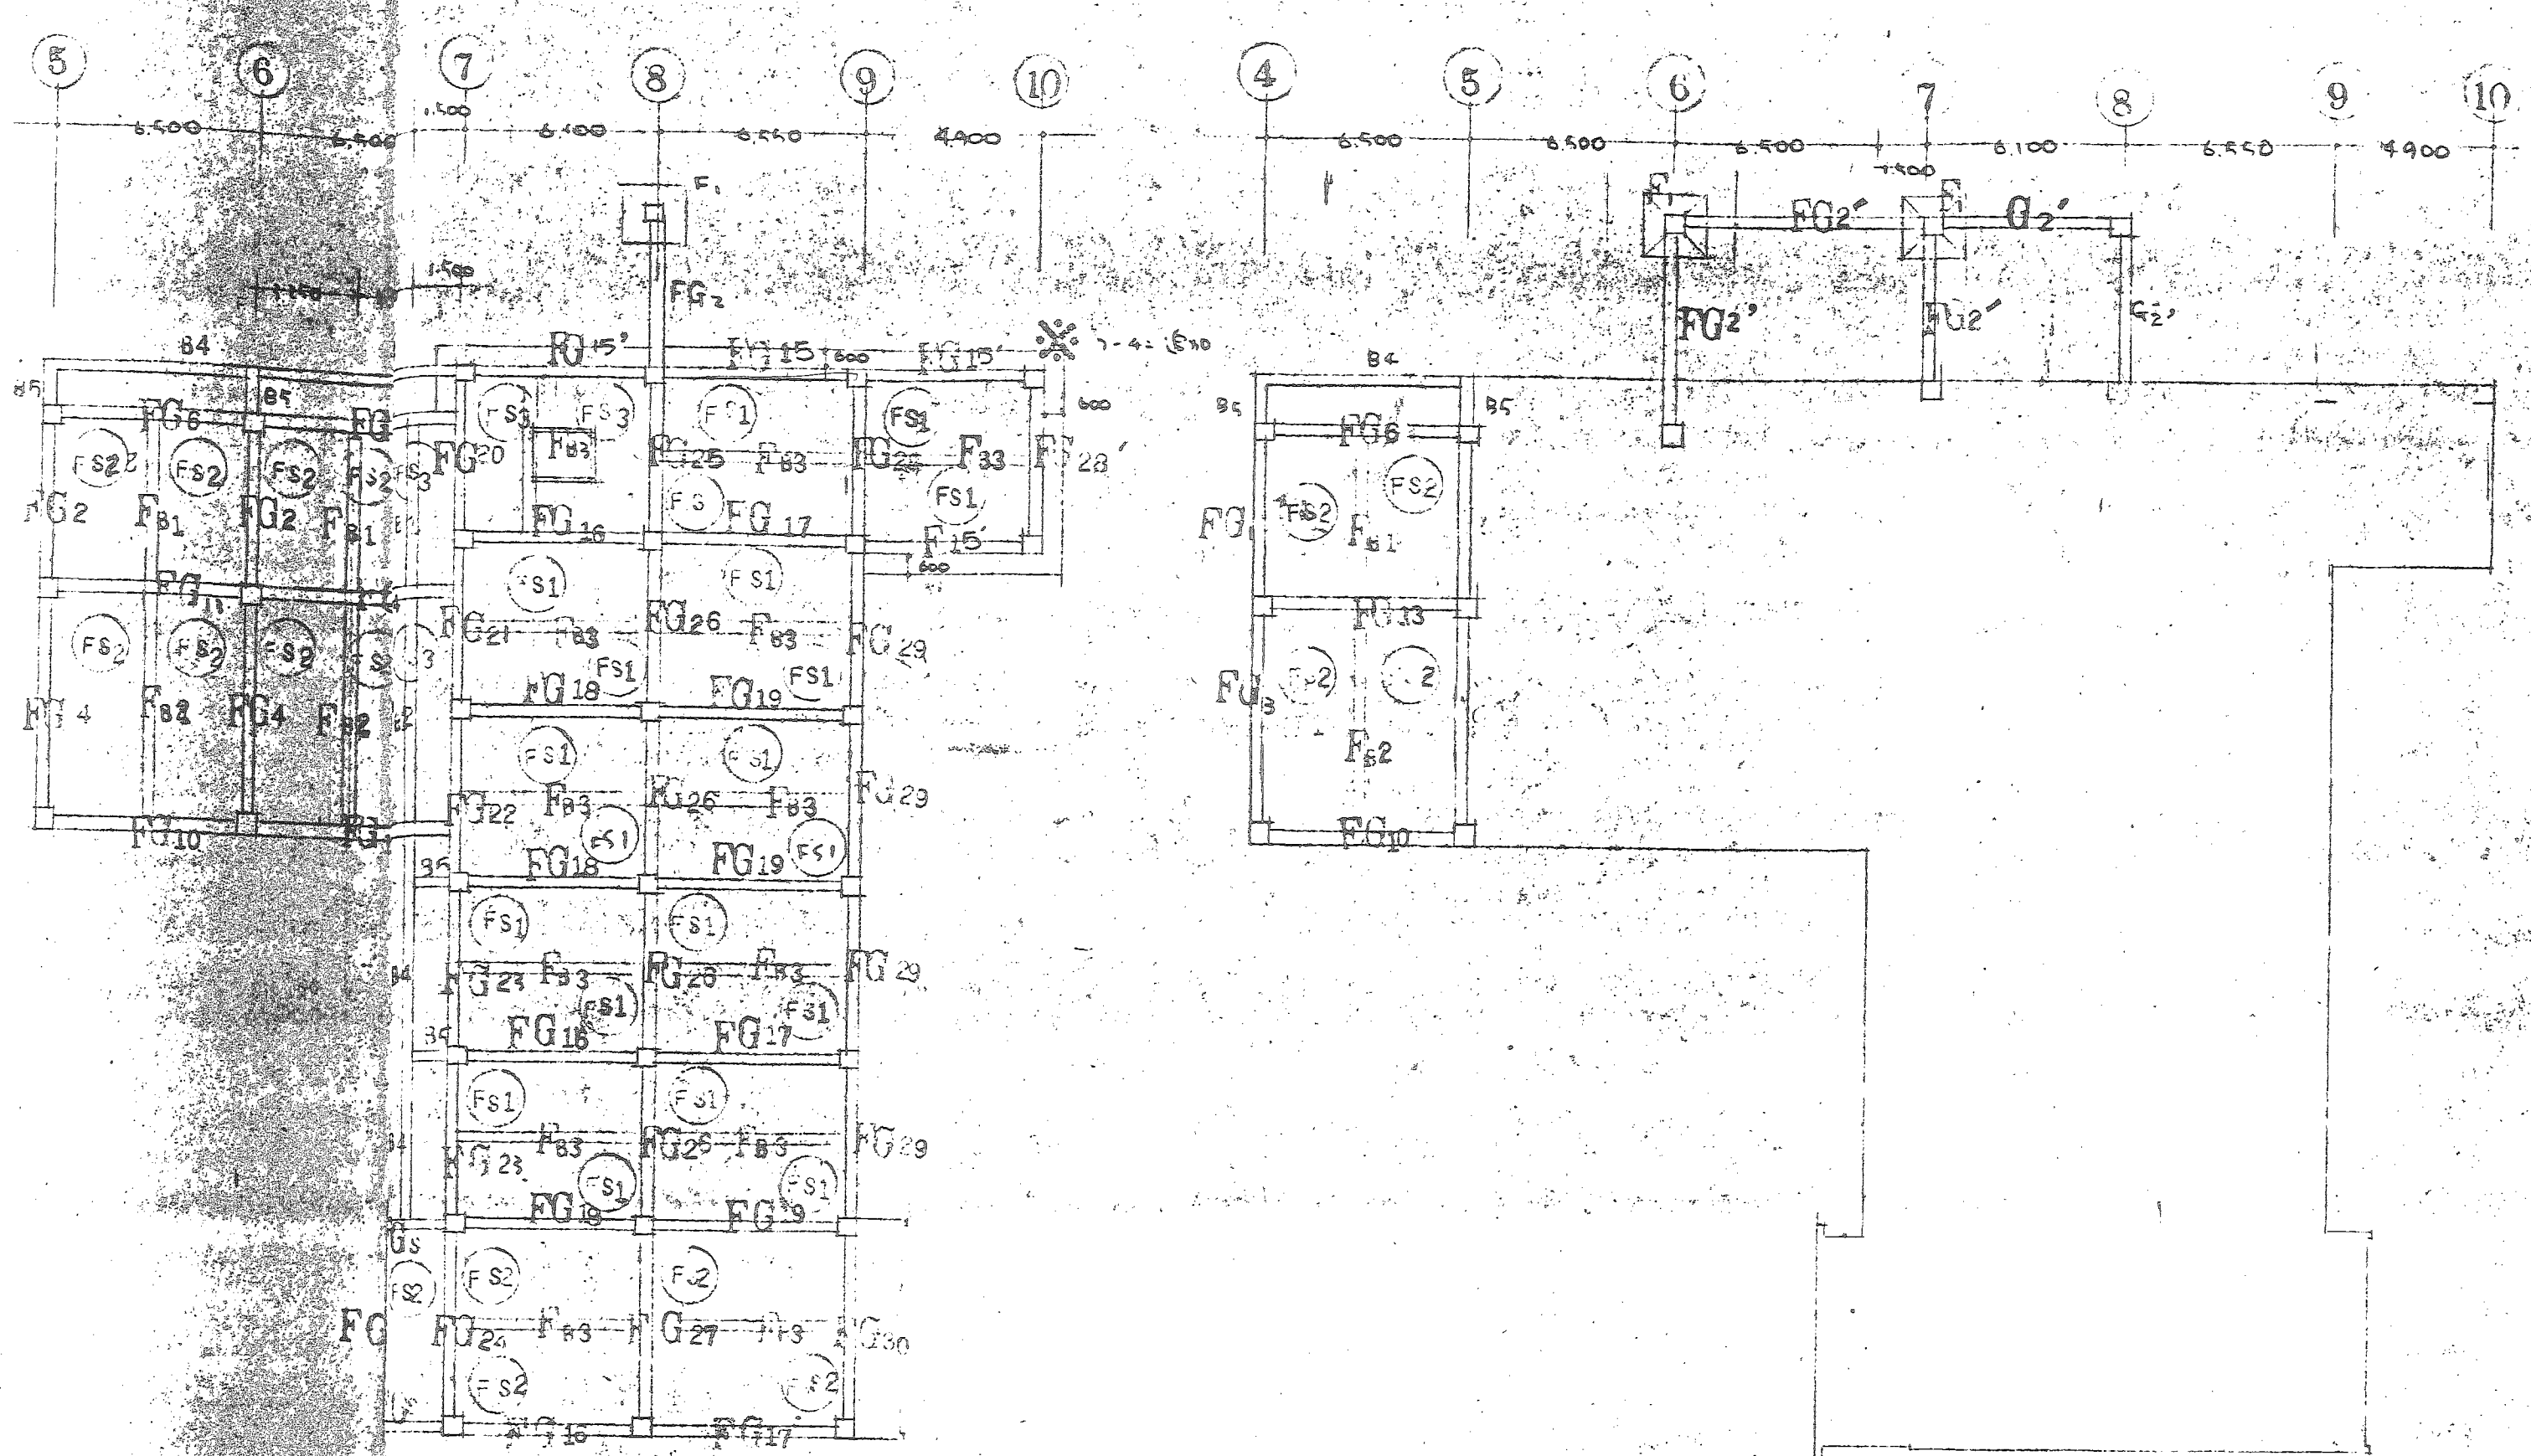


3階 基礎伏図 1:200

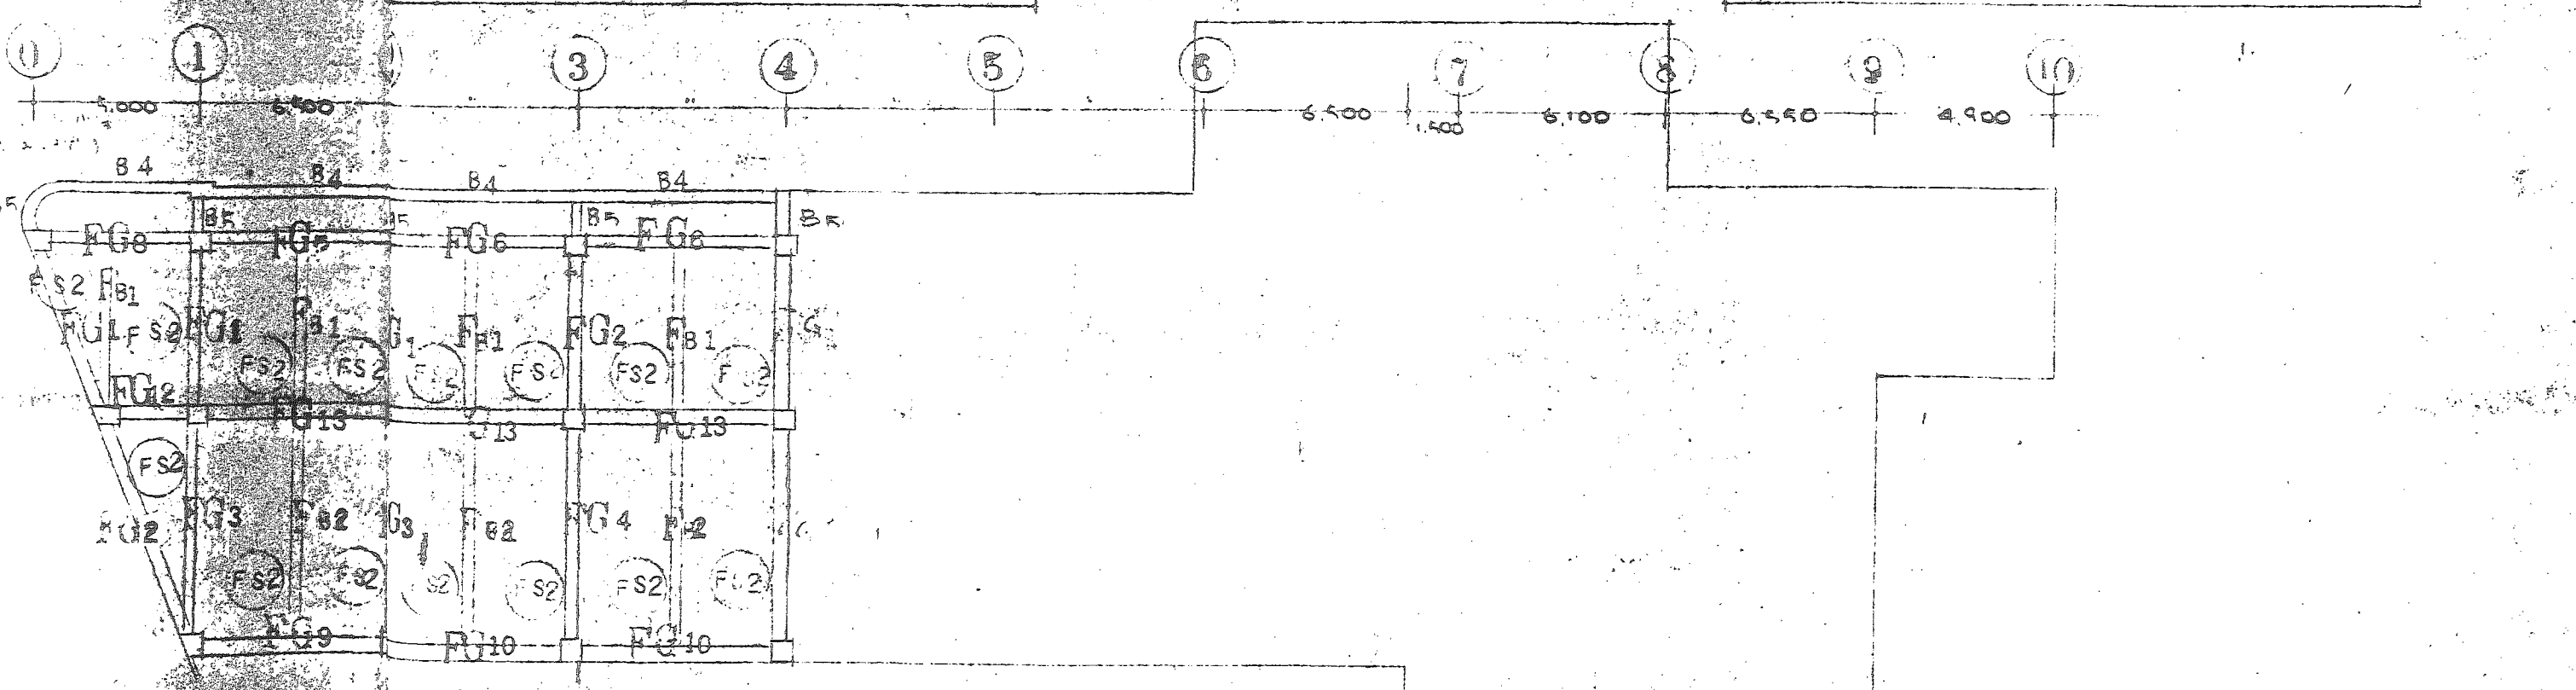


4階 基礎伏図 1:200

1	2	3	4	5	6	7	8	9	10
11	12	13	14	15	16	17	18	19	20
21	22	23	24	25	26	27	28	29	30
31	32	33	34	35	36	37	38	39	40
41	42	43	44	45	46	47	48	49	50
51	52	53	54	55	56	57	58	59	60
61	62	63	64	65	66	67	68	69	70
71	72	73	74	75	76	77	78	79	80
81	82	83	84	85	86	87	88	89	90
91	92	93	94	95	96	97	98	99	100


決定図
 1/30
 35
 46

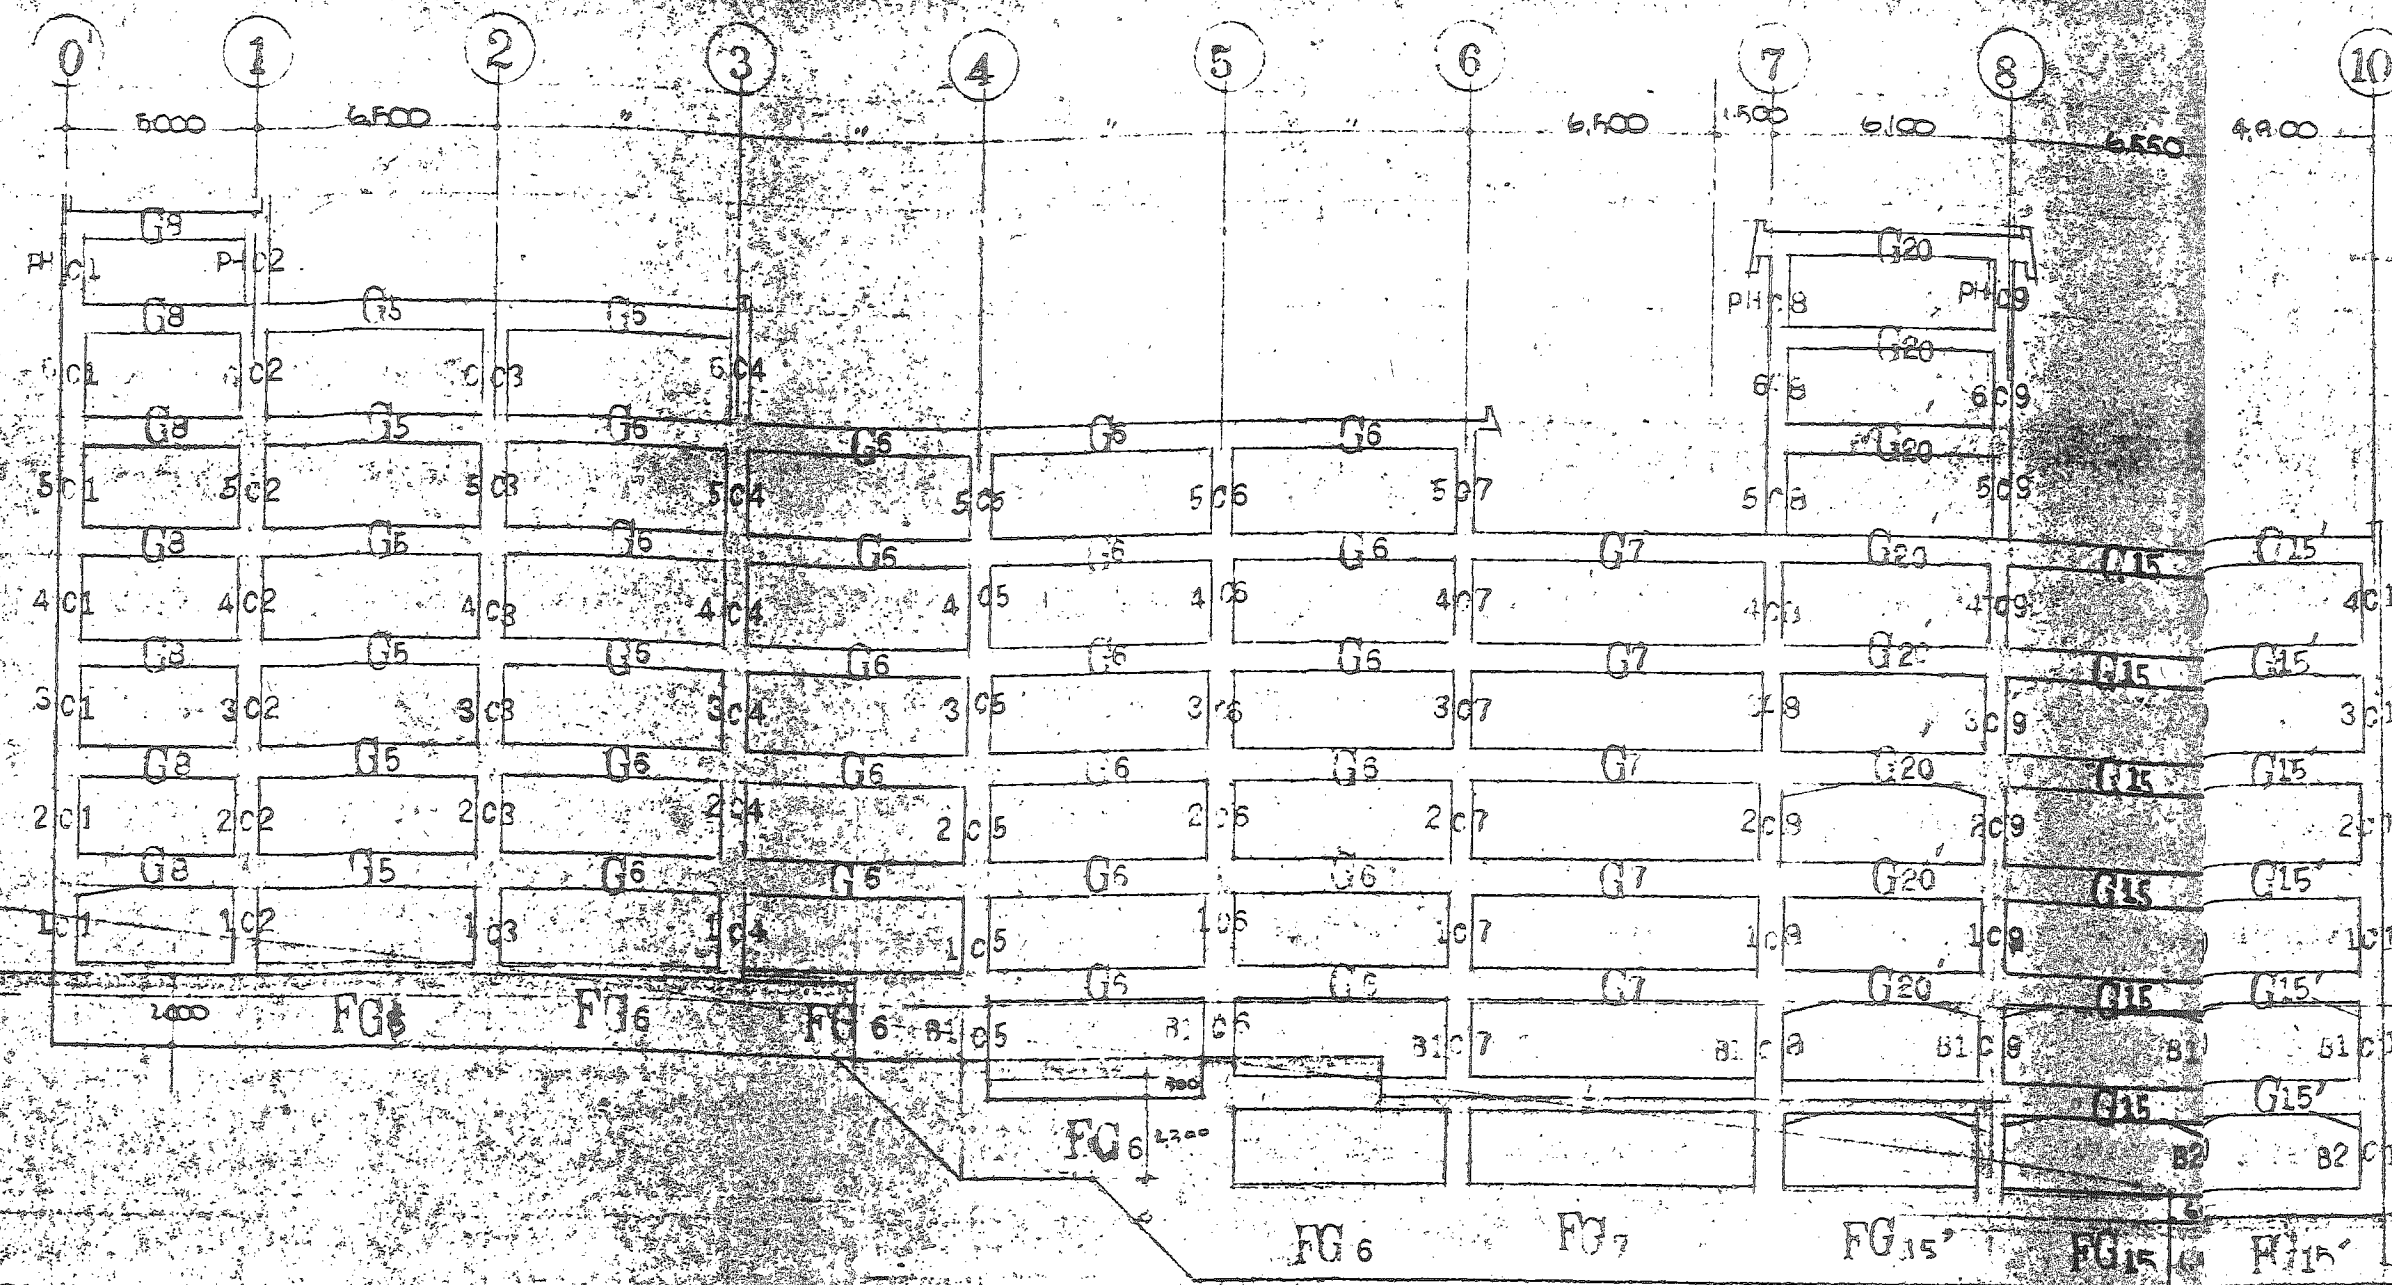


① ② ラーメン図

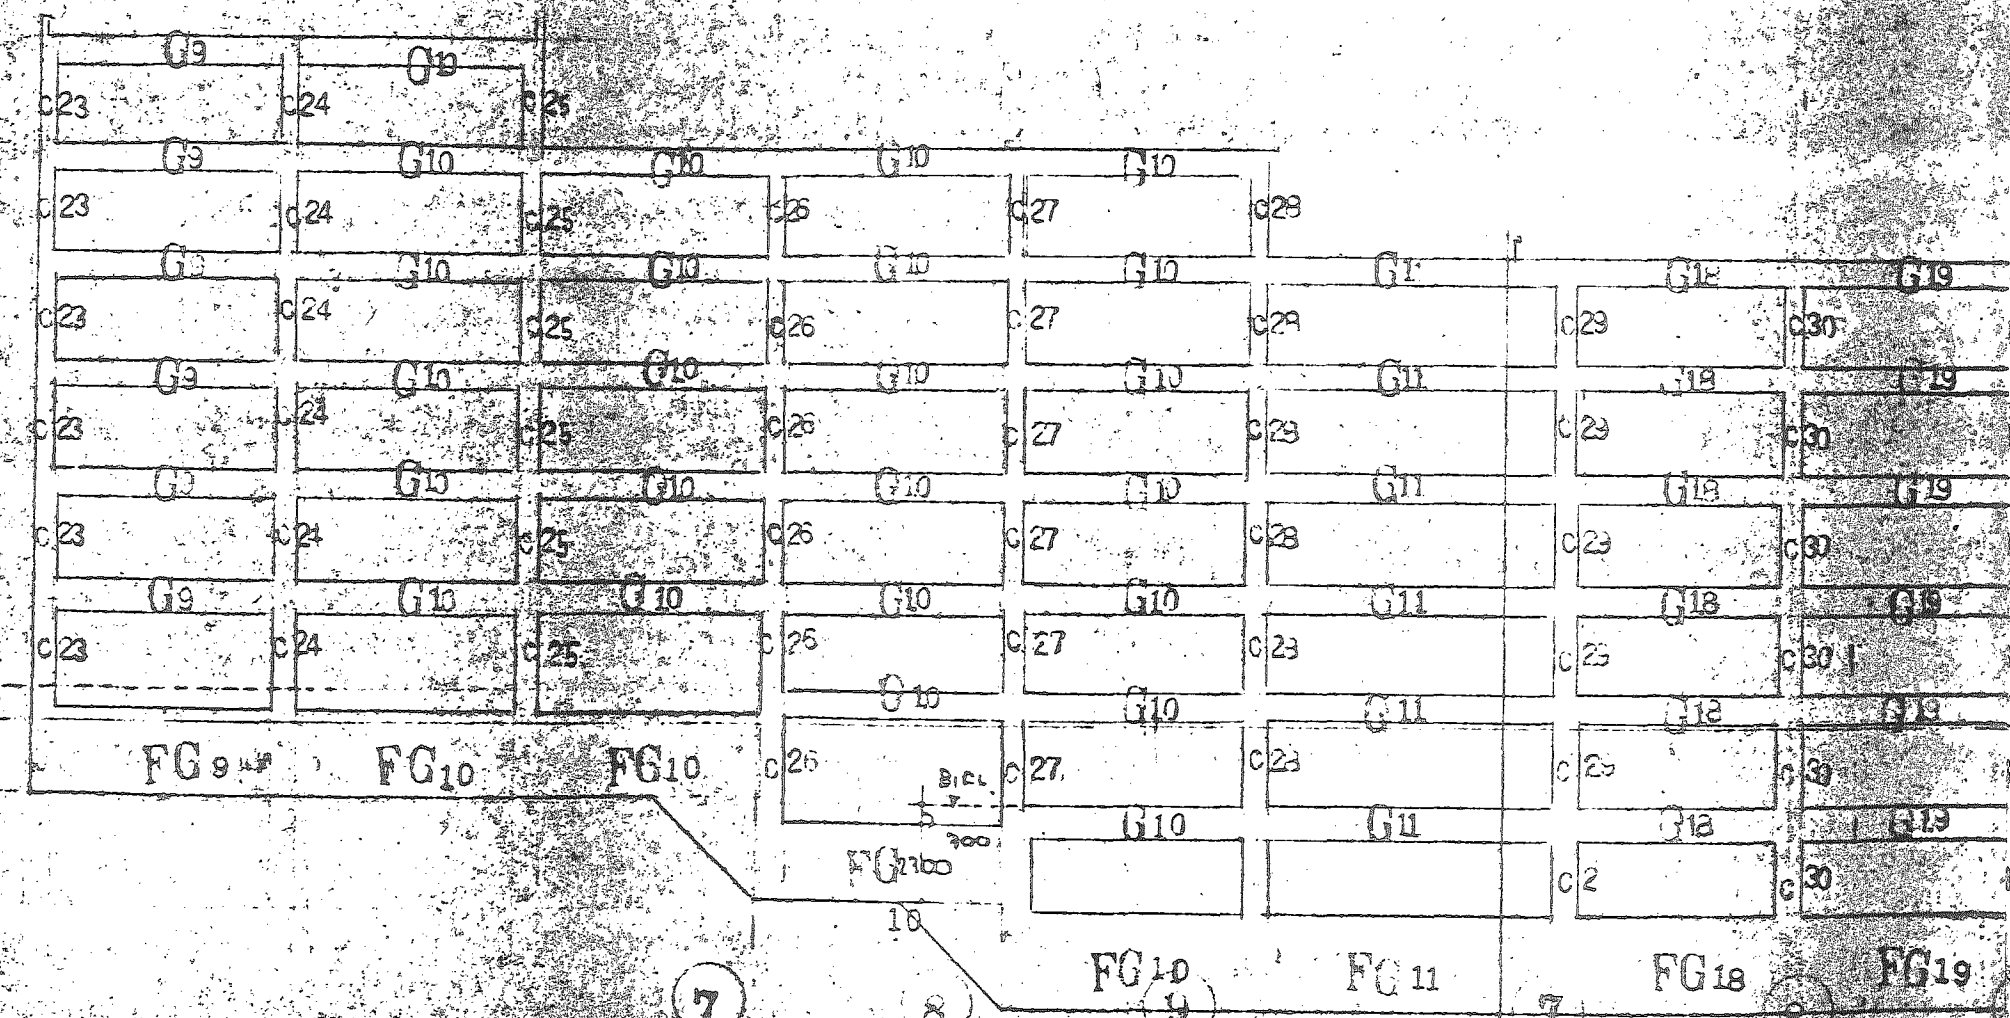


③ ④ ラーメン図

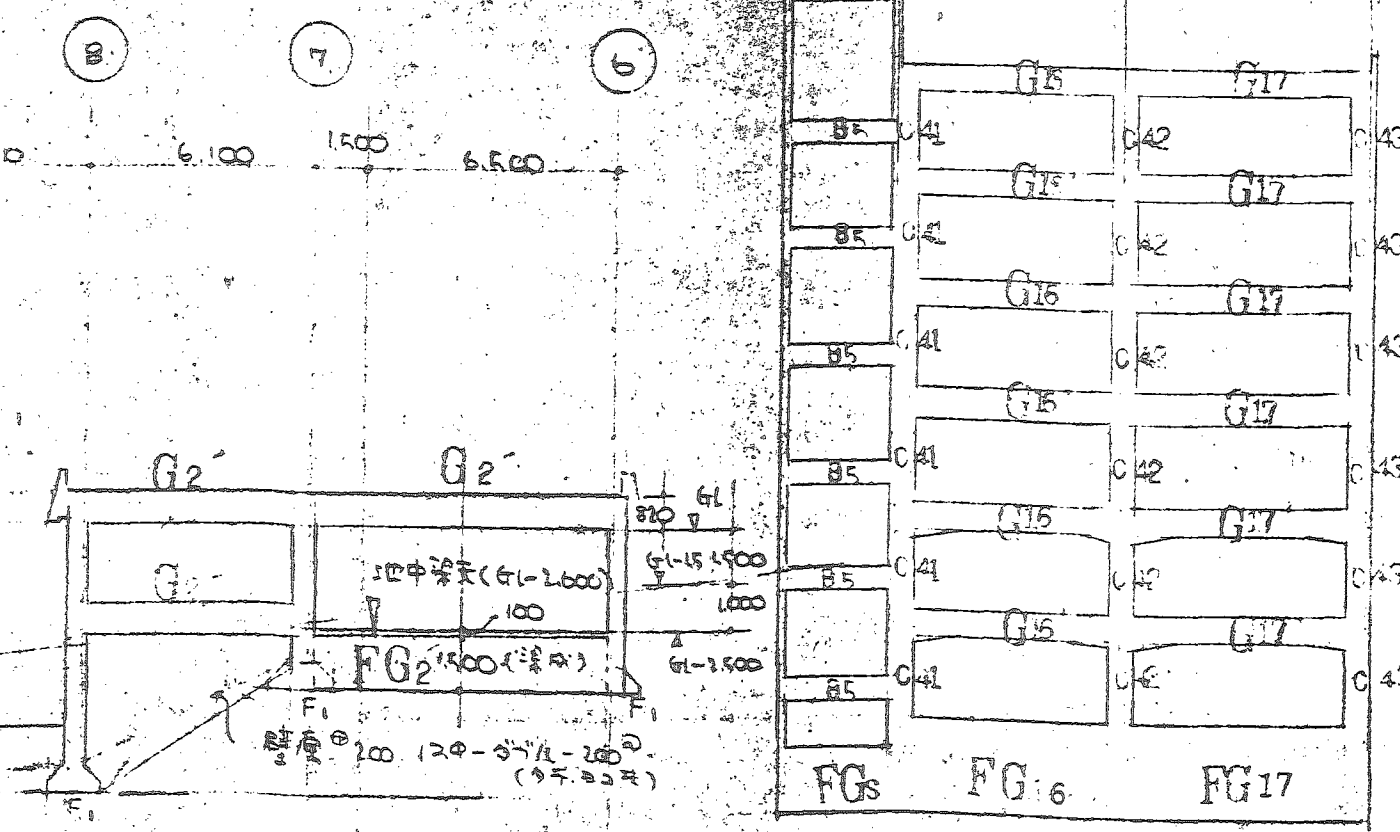



⑤ ⑥ ラーメン図

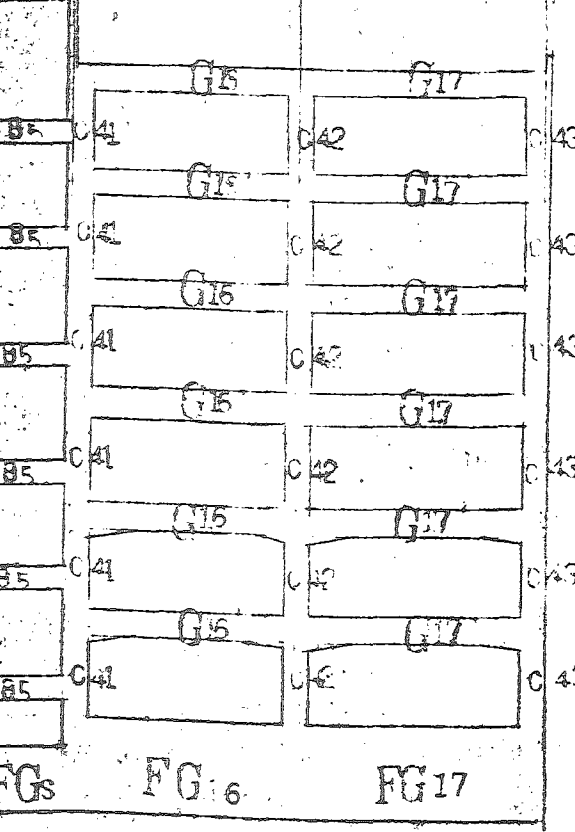


⑦ ⑧ ラーメン図

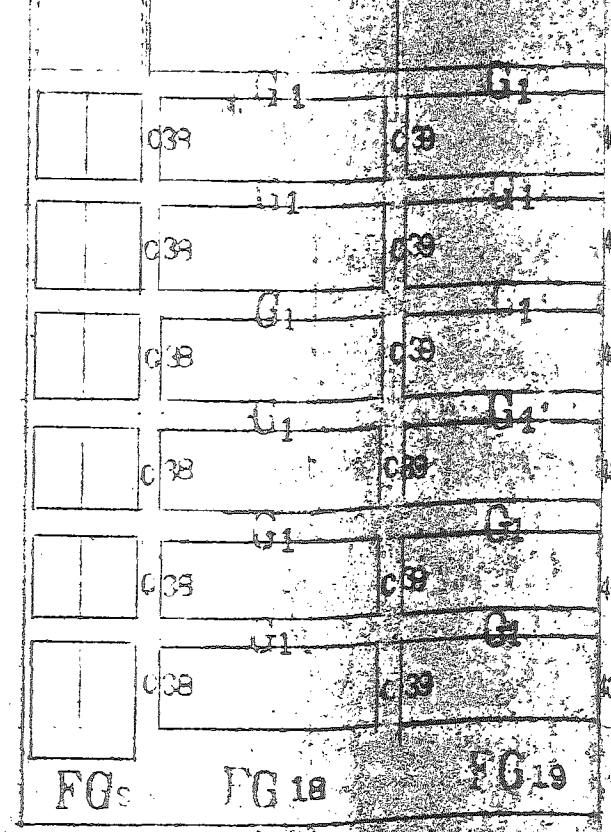

⑨ ⑩ ラーメン図

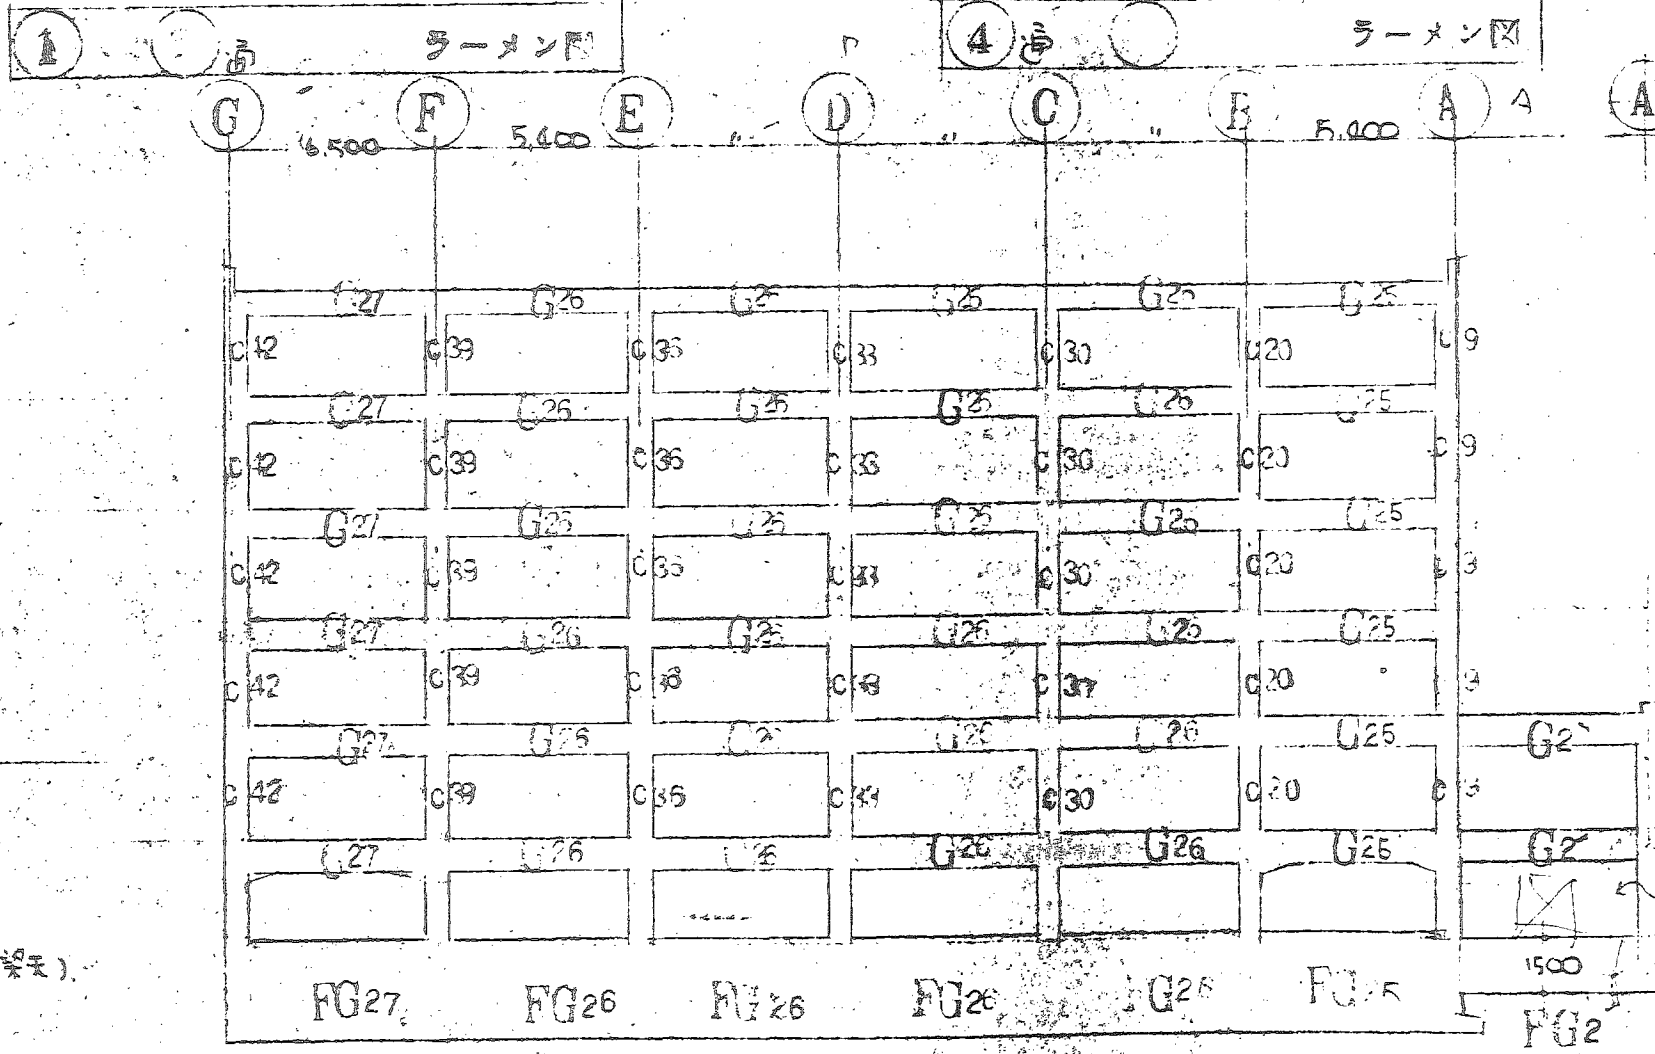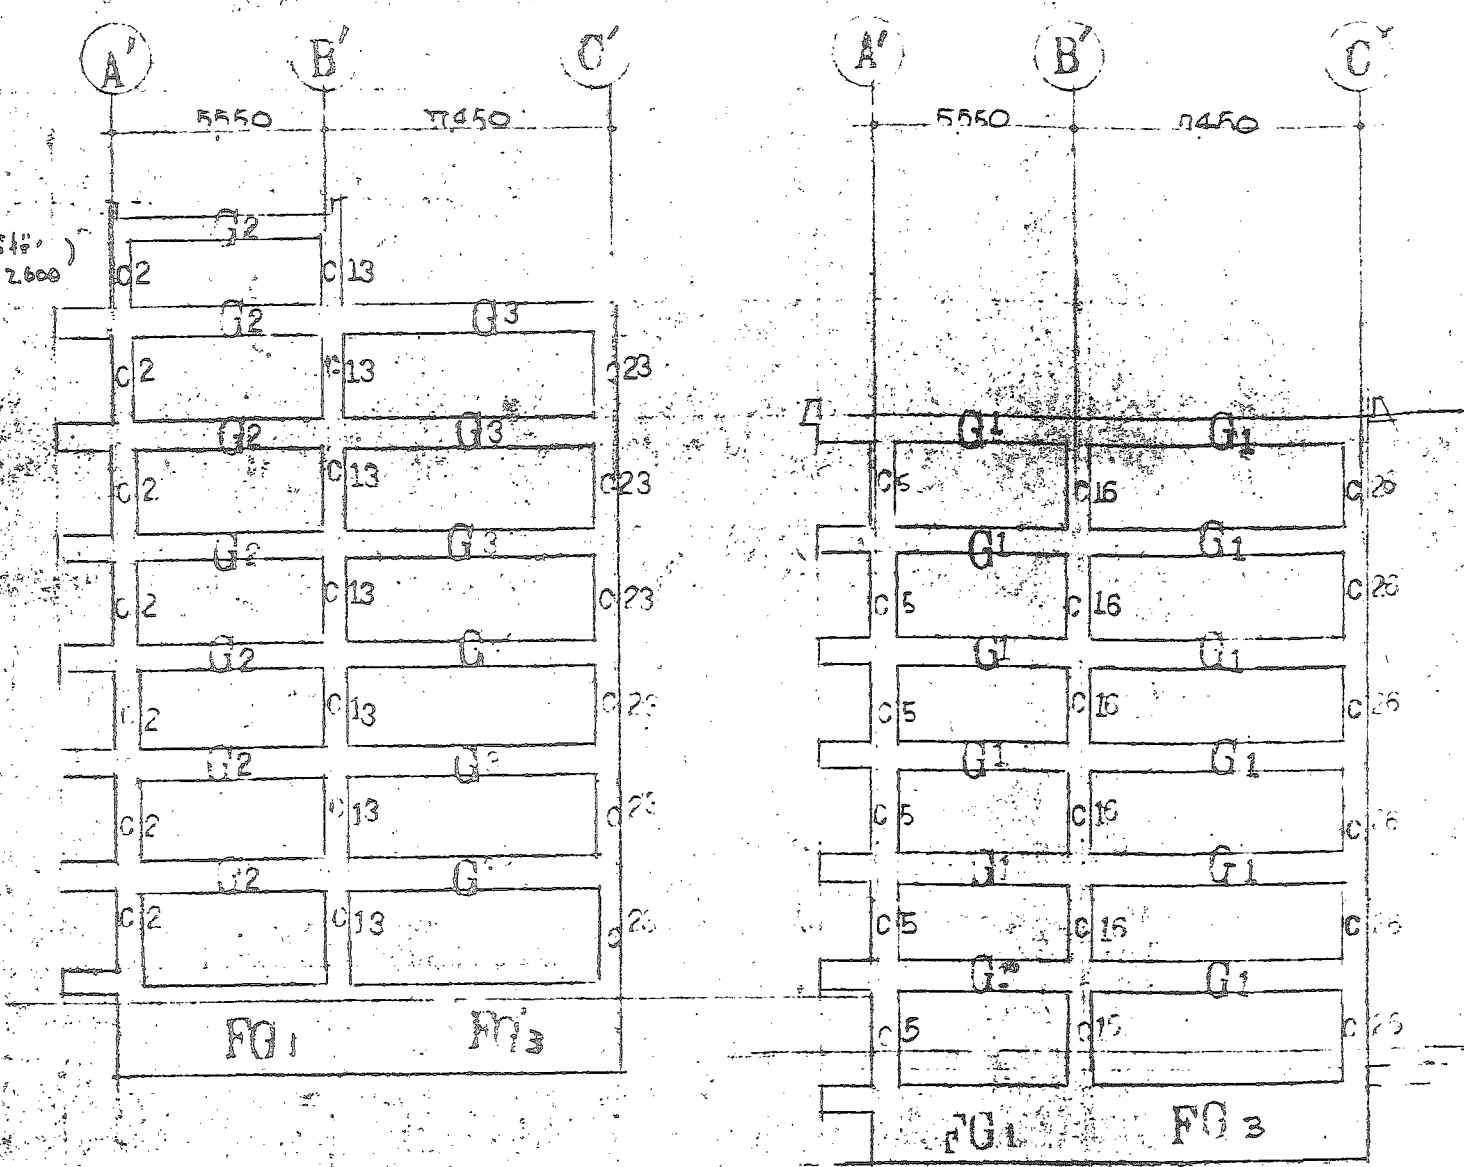

⑪ ⑫ ラーメン図

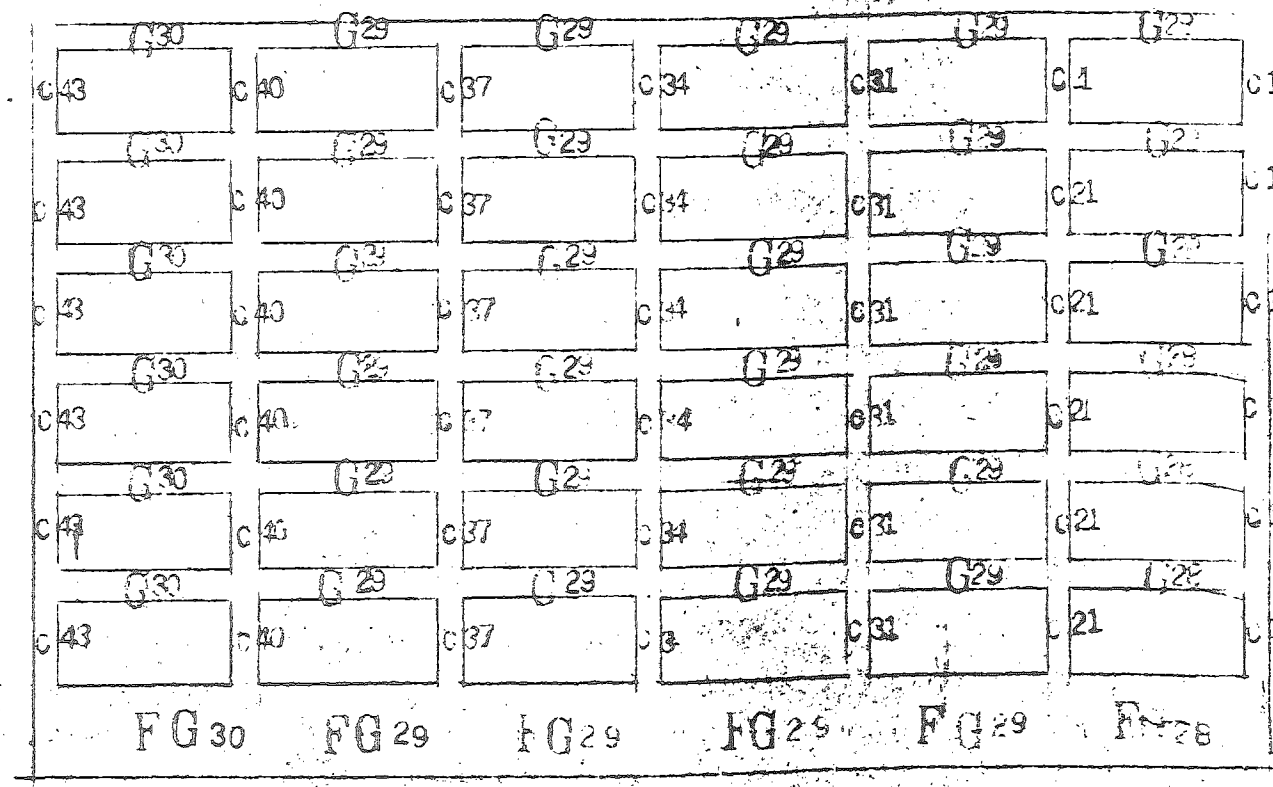

⑬ ⑭ ラーメン図

仮称西宮マンション

決定図

ラーメン図

4211.1 1/200 42.9.14 日本土木株式会社大阪支店

	G ₁	G ₂	G ₃	G ₄	G ₅	G ₆	G ₇	G ₈	G ₉	G ₁₀	G ₁₁	G ₁₂	G ₁₃	G ₁₄
PHRF														
PHF														
6F														
5F														
4F														
3F														
2F														
1F														
B.F														

共通事項 1) 20.5mm (ST) は特記を要し、90-2500mm 2) 梁径 100mm (15mm 間隔 2-90mm 間隔 4-500mm)
















































※ 421124	大 阪 府 住 宅 修 理 法 規 定

阪神 西宮マンション

構造図 (壁ノスト)

37

大日本土木株式会社大阪支店

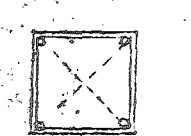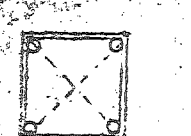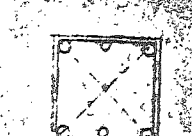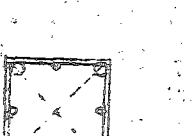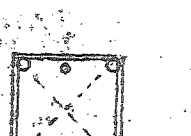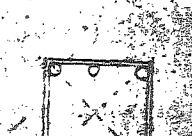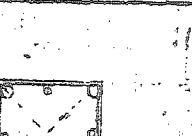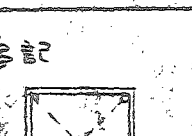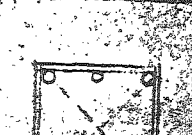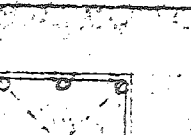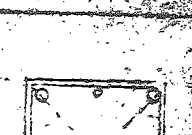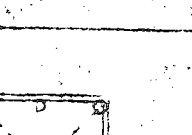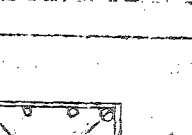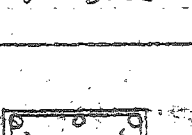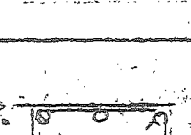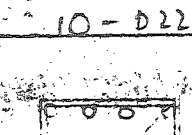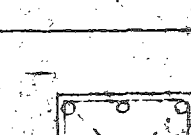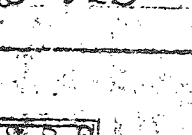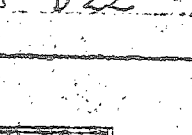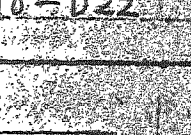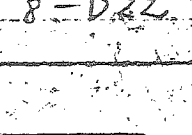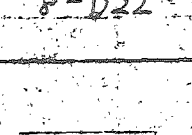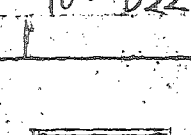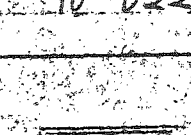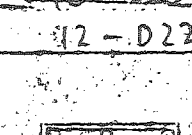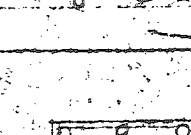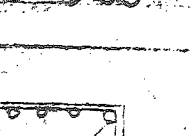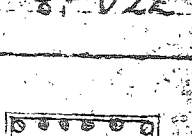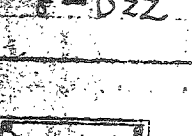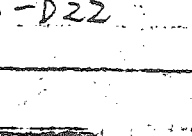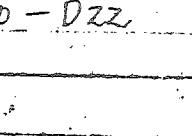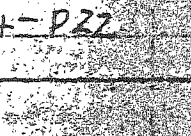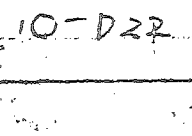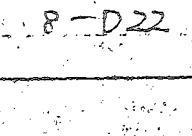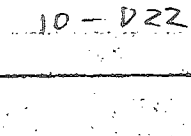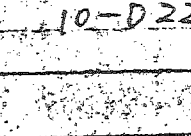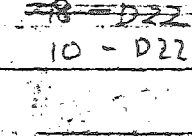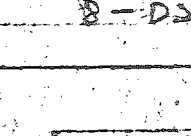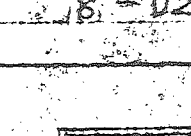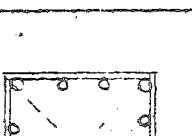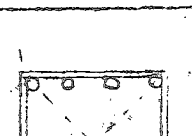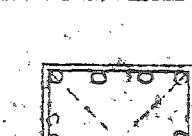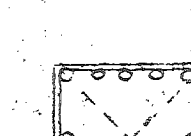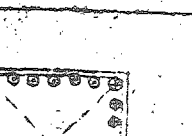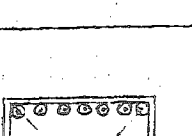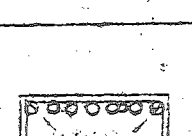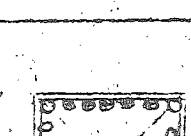	C1	C2, 23	C3, 4, 25	C5, 6, 27, 28	C7, 13	C8, 14, 15	C9, 17, 18	C10, 19, 20	C11, 21	C12, 22	C13, 29, 30	C14, 31	C15, 32, 33, 35, 36, 38, 39	C16, 34, 37, 40
PHF	 400x400 4-D22	 600x600 4-D22			 600x600 4-D22		 400x400 4-D22	 400x400 4-D22	 400x400 4-D22					
6F	 400x400 4-D22	 400x400 4-D22	 400x400 6-D22		 400x400 8-D22	 400x400 8-D22		 400x400 4-D22	 400x400 4-D22					
5F	 450x450 6-D22	 450x450 6-D22	 450x450 6-D22	 450x450 10-D22	 450x450 8-D22	 450x450 8-D22	 450x450 14-D22	 400x400 4-D22	 400x400 4-D22					
4F	 500x500 6-D22	 500x500 6-D22	 500x500 6-D22	 500x500 8-D22	 500x500 8-D22	 500x500 8-D22	 500x500 10-D22	 500x500 8-D22	 500x500 8-D22	 500x500 10-D22	 500x500 10-D22	 500x500 10-D22	 500x500 10-D22	 500x500 10-D22
3F	 550x550 8-D22	 550x550 8-D22	 550x550 8-D22	 550x550 8-D22	 550x550 10-D22	 550x550 8-D22	 550x550 10-D22	 550x550 8-D22	 550x550 8-D22	 550x550 10-D22	 550x550 10-D22	 550x550 10-D22	 550x550 10-D22	 550x550 10-D22
2F	 550x550 8-D22	 550x550 8-D22	 550x550 8-D22	 550x550 8-D22	 550x550 10-D22	 550x550 10-D22	 550x550 14-D22	 550x550 10-D22	 550x550 8-D22	 550x550 10-D22	 550x550 10-D22	 550x550 10-D22	 550x550 10-D22	 550x550 10-D22
1F	 600x600 12-D25 4-D22	 600x600 16-D22	 600x600 16-D25 4-D22	 600x600 8-D22	 600x600 12-D25 8-D22	 600x600 12-D25	 600x600 10-D22	 600x600 10-D22	 600x600 10-D22	 600x600 10-D22	 600x600 10-D22	 600x600 10-D22	 600x600 10-D22	 600x600 10-D22
B1				 600x600 8-D22		 600x600 10-D22		 600x600 10-D22	 600x600 10-D22	 600x600 10-D22	 600x600 10-D22	 600x600 10-D22	 600x600 10-D22	 600x600 10-D22
B2				 600x600 14-D25 12-D22		 600x600 10-D22		 600x600 10-D22	 600x600 10-D22	 600x600 10-D22	 600x600 10-D22	 600x600 10-D22	 600x600 10-D22	 600x600 10-D22

400x400 12-D25 4-D22
 600x600 16-D22
 600x600 12-D25 8-D22
 600x600 10-D22

決定図

4/11/1

構造部 (柱リスト)

39

9/14

仮称西宮マンション

8/14

8/14

	C 42	C 41, 43	C 3, 24	C 5, 26	C 16	C 19, 20	C 12	7' 8' 9"										
PHF						* 追記 400×400 4-D22	* 追記 400×400 4-D22											
6F			400×400 6-D22 * 配筋位置変更			* 追記 400×400 4-D22	400×400 6-D22											
5F			450×450 6-D22 * 配筋位置変更	450×450 10-D22	450×450 12-D22	* 追記 400×400 4-D22	450×450 6-D22											
4F	500×500 10-D22	500×500 10-D22	500×500 6-D22 * 配筋位置変更	500×500 8-D22	500×500 10-D22	500×500 8-D22	500×500 6-D22											
3F	550×550 10-D22	550×550 10-D22	550×550 8-D22	550×550 8-D22	550×550 10-D22	550×550 8-D22	550×550 8-D22											
2F	550×550 10-D22	550×550 12-D22	550×550 8-D22	550×550 8-D22	550×550 12-D22	550×550 8-D22	550×550 8-D22											
1F	600×600 10-D22	600×600 12-D22	650×650 18-D22 6-D22	600×600 8-D22	600×600 10-D22	600×600 8-D22	650×650 18-D22											
B1	600×600 16-D22	600×600 17-D22		600×600 14-D22 4-D22	600×600 14-D22	600×600 12-D22		600×600 20-D22										
B2	650×650 24-D22	650×650 20-D22 * 追記				650×650 10-D22 6-D22		600×600 10-D22										

図13: 〇 → D22 表示
● → D25 表示




共通条件
1) 7-70 (7) 特記付図 90-2500c20
2) 5-17 (5) 特記付図 90-2500c20

図	年月日	号
42.11.24		

決定図
42.11.24
相定


仮称面官マシ
構造図 (付マスト)
40
大日本土木株式会社大阪支店

FG ₁ △③ 2.4.50.1 FG ₁₁ △④ 2.4.50.1 FG ₁₁ △⑤ 2.4.50.1 FG ₁₁ △⑥ 2.4.50.1 FG ₁₁ △⑦ 2.4.50.1 FG ₁₁ △⑧ 2.4.50.1 FG ₁₁ △⑨ 2.4.50.1 FG ₁₁ △⑩ 2.4.50.1 FG ₁₁ △⑪ 2.4.50.1 FG ₁₁ △⑫ 2.4.50.1 FG ₁₁ △⑬ 2.4.50.1 FG ₁₁ △⑭ 2.4.50.1 FG ₁₁ △⑮ 2.4.50.1 FG ₁₁ △⑯ 2.4.50.1 FG ₁₁ △⑰ 2.4.50.1 FG ₁₁ △⑱ 2.4.50.1 FG ₁₁ △⑲ 2.4.50.1 FG ₁₁ △⑳ 2.4.50.1 FG ₁₁ △㉑ 2.4.50.1 FG ₁₁ △㉒ 2.4.50.1 FG ₁₁ △㉓ 2.4.50.1 FG ₁₁ △㉔ 2.4.50.1 FG ₁₁ △㉕ 2.4.50.1 FG ₁₁ △㉖ 2.4.50.1 FG ₁₁ △㉗ 2.4.50.1 FG ₁₁ △㉘ 2.4.50.1 FG ₁₁ △㉙ 2.4.50.1 FG ₁₁ △㉚ 2.4.50.1 FG ₁₁ △㉛ 2.4.50.1 FG ₁₁ △㉜ 2.4.50.1 FG ₁₁ △㉝ 2.4.50.1 FG ₁₁ △㉞ 2.4.50.1 FG ₁₁ △㉟ 2.4.50.1 FG ₁₁ △㊱ 2.4.50.1 FG ₁₁ △㊲ 2.4.50.1 FG ₁₁ △㊳ 2.4.50.1 FG ₁₁ △㊴ 2.4.50.1 FG ₁₁ △㊵ 2.4.50.1 FG ₁₁ △㊶ 2.4.50.1 FG ₁₁ △㊷ 2.4.50.1 FG ₁₁ △㊸ 2.4.50.1 FG ₁₁ △㊹ 2.4.50.1 FG ₁₁ △㊺ 2.4.50.1 FG ₁₁ △㊻ 2.4.50.1 FG ₁₁ △㊼ 2.4.50.1 FG ₁₁ △㊽ 2.4.50.1 FG ₁₁ △㊾ 2.4.50.1 FG ₁₁ △㊿ 2.4.50.1 FG ₁₁ △① 2.4.50.1 FG ₁₁ △② 2.4.50.1 FG ₁₁ △③ 2.4.50.1 FG ₁₁ △④ 2.4.50.1 FG ₁₁ △⑤ 2.4.50.1 FG ₁₁ △⑥ 2.4.50.1 FG ₁₁ △⑦ 2.4.50.1 FG ₁₁ △⑧ 2.4.50.1 FG ₁₁ △⑨ 2.4.50.1 FG ₁₁ △⑩ 2.4.50.1 FG ₁₁ △⑪ 2.4.50.1 FG ₁₁ △⑫ 2.4.50.1 FG ₁₁ △⑬ 2.4.50.1 FG ₁₁ △⑭ 2.4.50.1 FG ₁₁ △⑮ 2.4.50.1 FG ₁₁ △⑯ 2.4.50.1 FG ₁₁ △⑰ 2.4.50.1 FG ₁₁ △⑱ 2.4.50.1 FG ₁₁ △⑲ 2.4.50.1 FG ₁₁ △⑳ 2.4.50.1 FG ₁₁ △㉑ 2.4.50.1 --	--	--

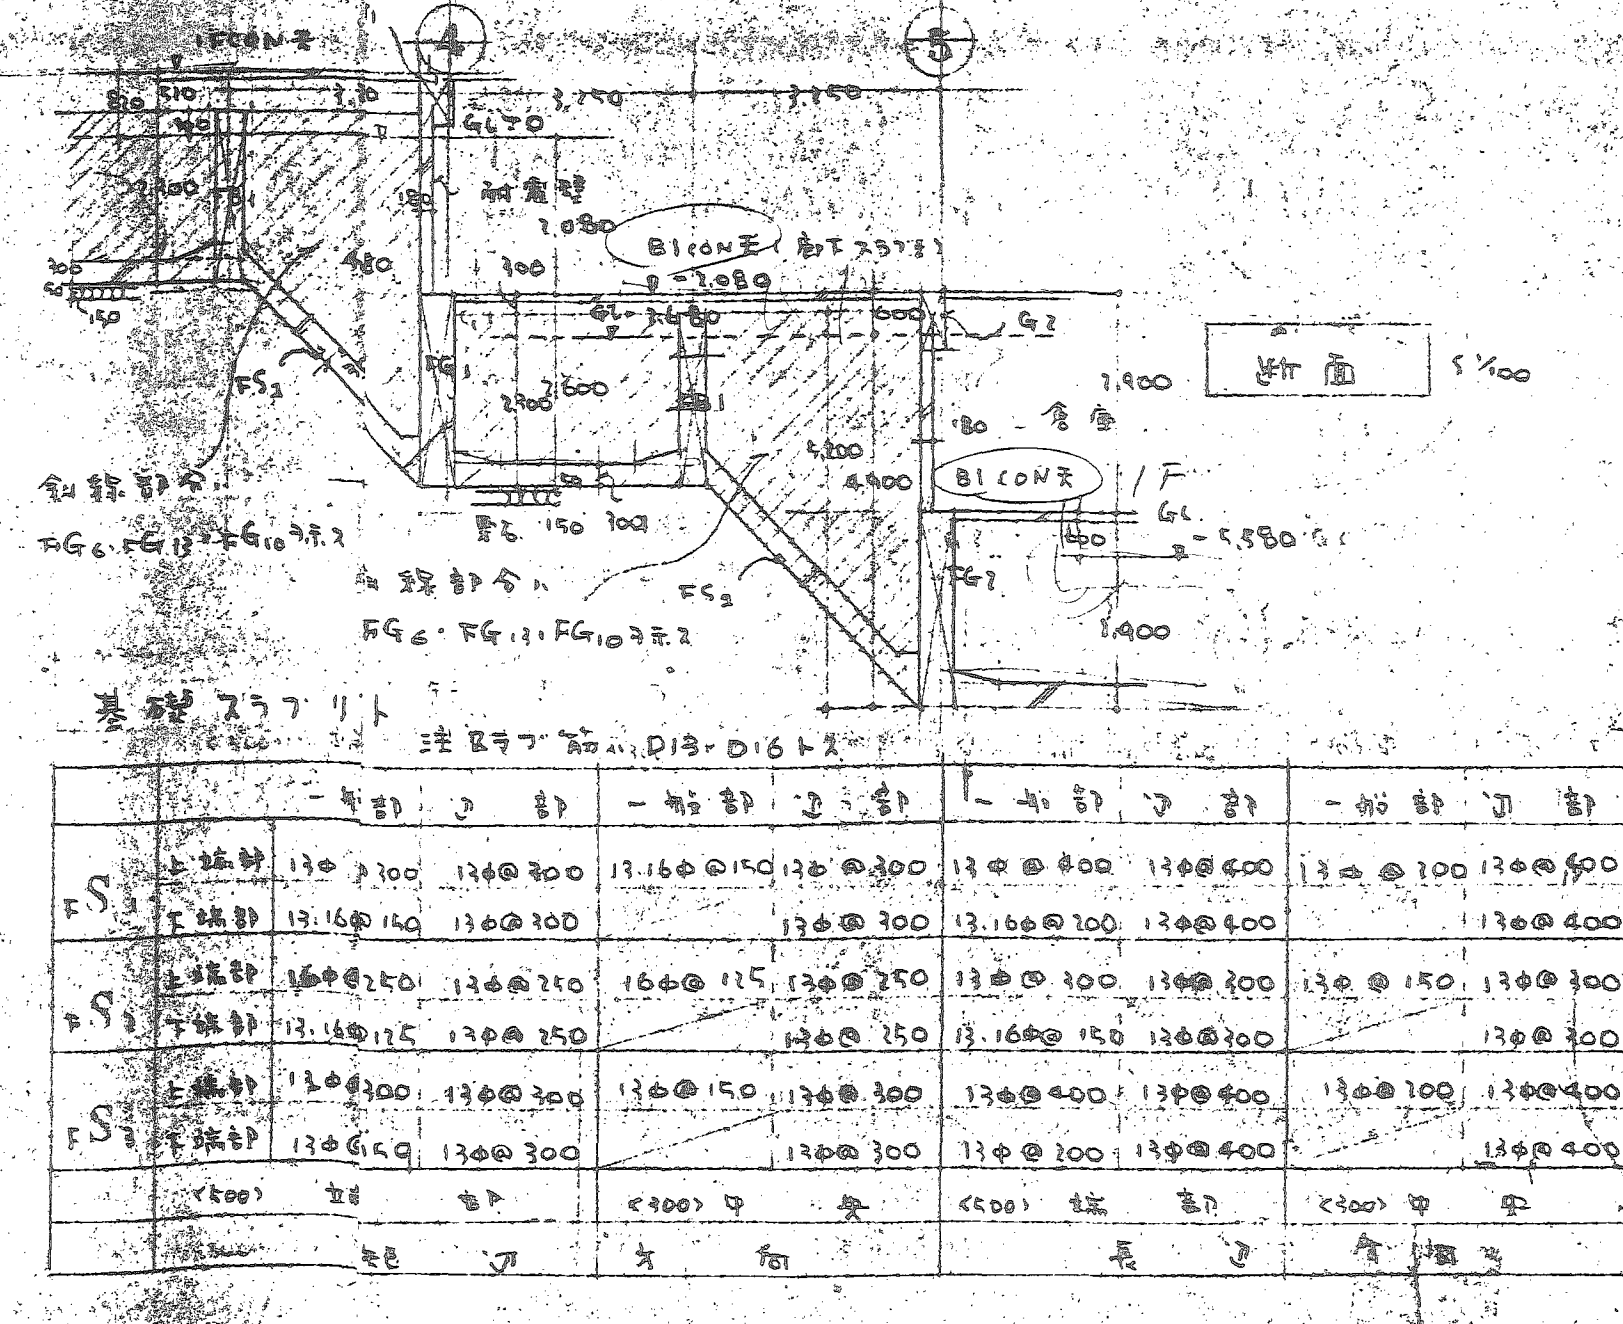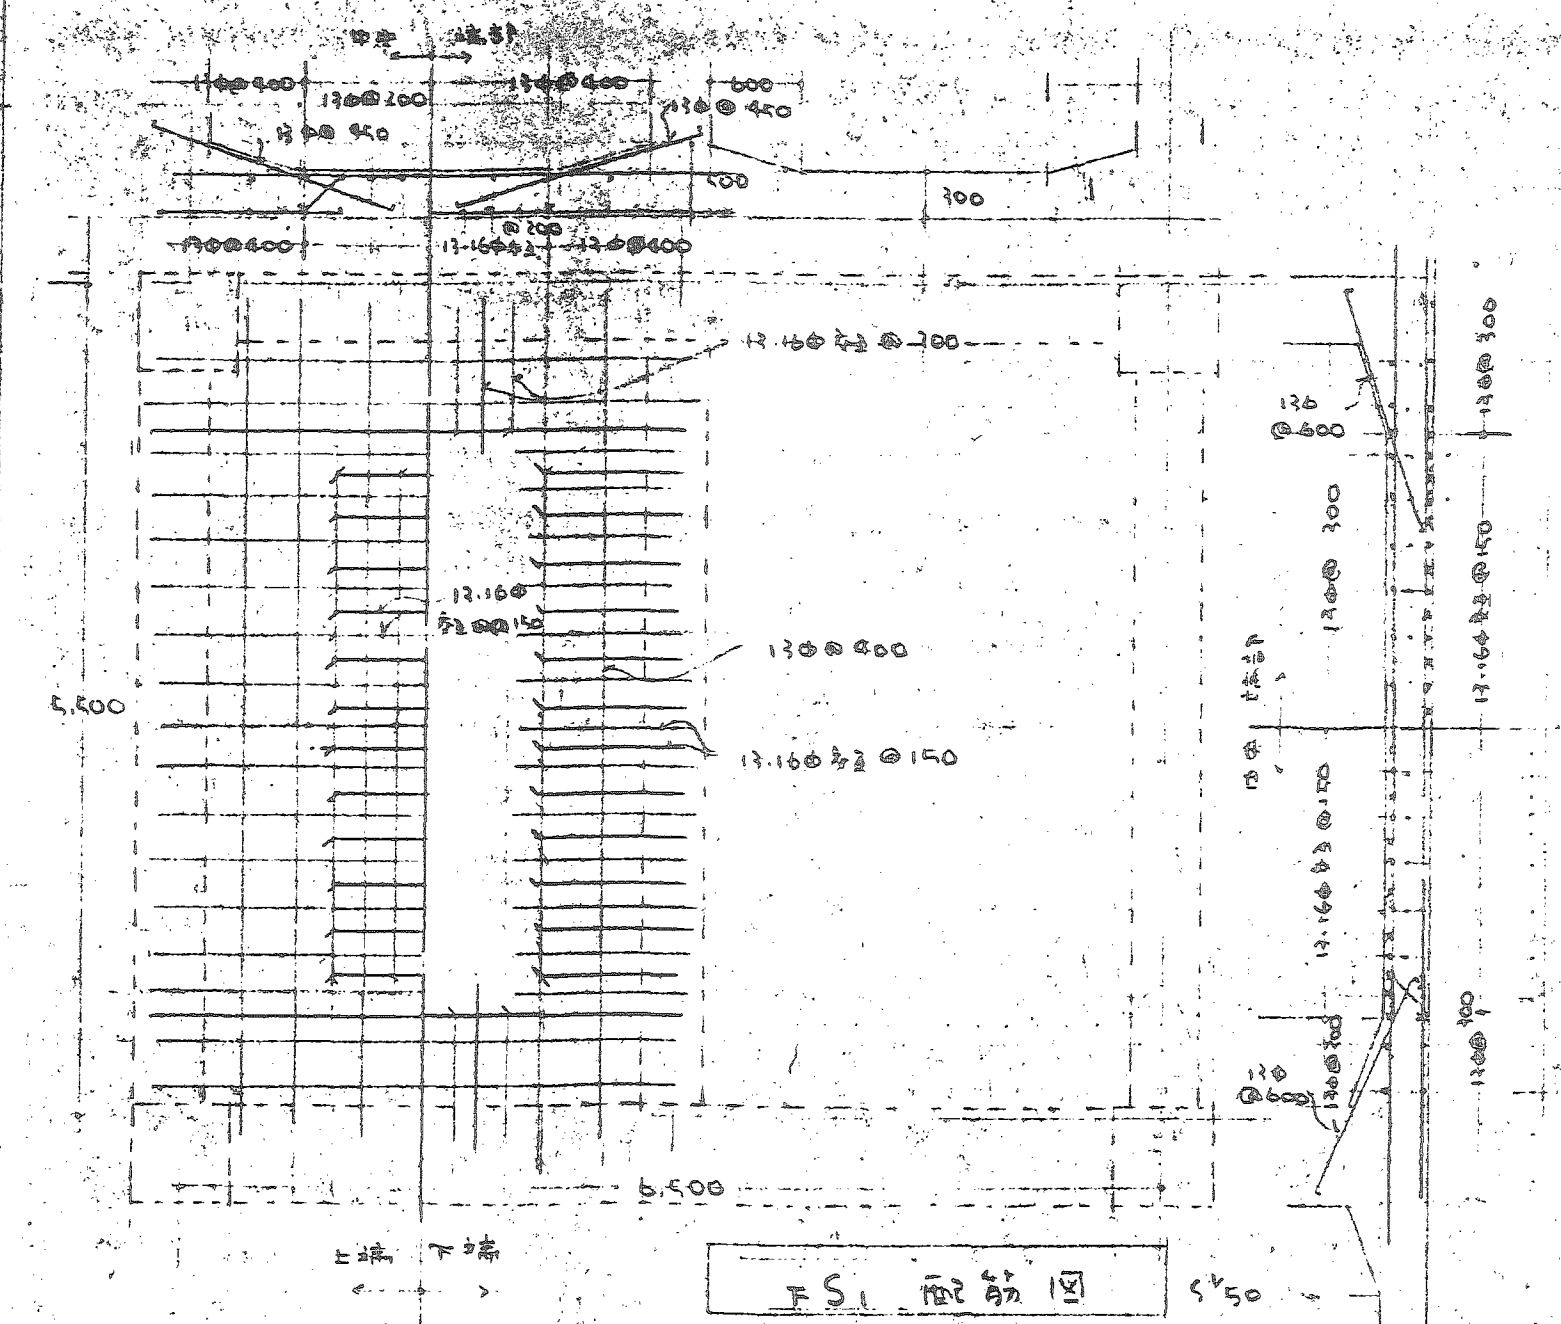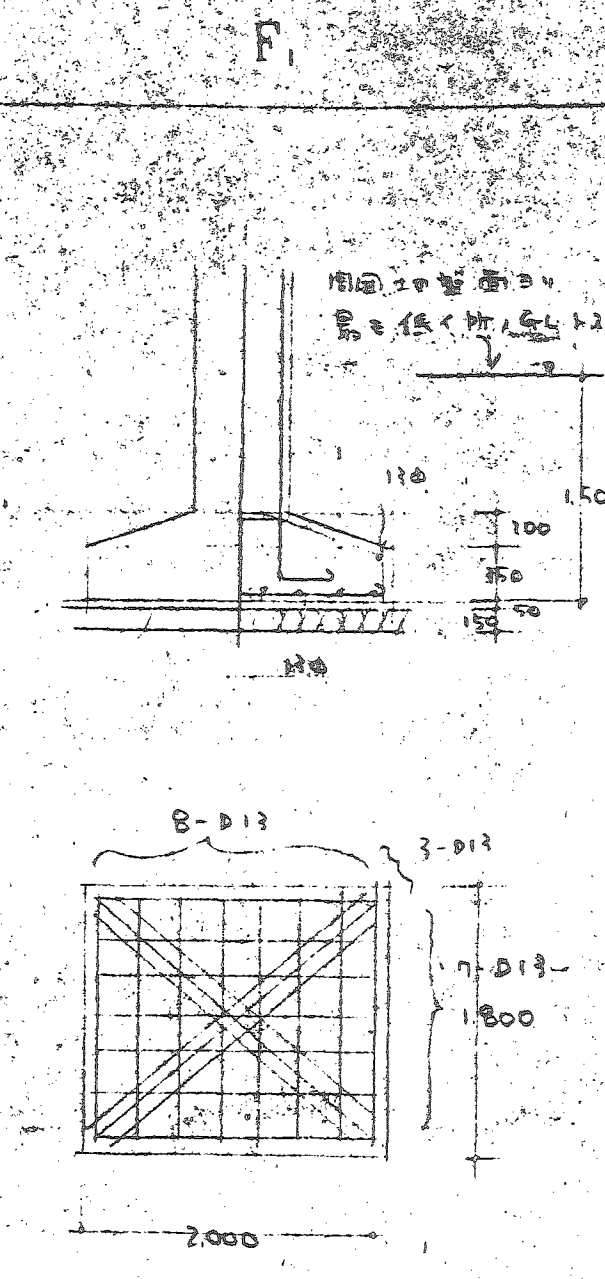

FB ₁			FB ₂			FB ₃		
外	中	内	外	中	内	外	中	内
2-D15	2-D15	2-D15	2-D15	2-D15	2-D15	2-D15	2-D15	2-D15
450x2500	450x2500	450x2500	450x2500	450x2500	450x2500	450x2500	450x2500	450x2500

決定図 1/50 1/100 1/200 1/400 1/800 1/1600 1/3200 1/6400 1/12800 1/25600 1/51200 1/102400 1/204800 1/409600 1/819200 1/1638400 1/3276800 1/6553600 1/13107200 1/26214400 1/52428800 1/104857600 1/209715200 1/419430400 1/838860800 1/1677721600 1/3355443200 1/6710886400 1/13421772800 1/26843545600 1/53687091200 1/107374182400 1/214748364800 1/429496729600 1/858993459200 1/1717986918400 1/3435973836800 1/6871947673600 1/13743895347200 1/27487790694400 1/54975581388800 1/109951162777600 1/219902325555200 1/439804651110400 1/879609302220800 1/1759218604441600 1/3518437208883200 1/7036874417766400 1/14073748835532800 1/28147497671065600 1/56294995342131200 1/112589990684262400 1/225179981368524800 1/450359962737049600 1/900719925474099200 1/1801439850948198400 1/3602879701896396800 1/7205759403792793600 1/14411518807585587200 1/28823037615171174400 1/57646075230342348800 1/115292150460684697600 1/230584300921369395200 1/461168601842738790400 1/922337203685477580800 1/1844674407370955161600 1/3689348814741910323200 1/7378697629483820646400 1/14757395258967641292800 1/29514790517935282585600 1/59029581035870565171200 1/118059162071741130342400 1/236118324143482260684800 1/472236648286964521369600 1/944473296573929042739200 1/1888946593147858085478400 1/3777893186295716170956800 1/7555786372591432341913600 1/15111572745182864683827200 1/30223145490365729367654400 1/60446290980731458735308800 1/120892581961462917470617600 1/241785163922925834941235200 1/483570327845851669882470400 1/967140655691703339764940800 1/1934281311383406679529881600 1/3868562622766813359059763200 1/7737125245533626718119526400 1/15474250491067253436239052800 1/30948500982134506872478105600 1/61897001964269013744956211200 1/123794003928538027489912422400 1/247588007857076054979824844800 1/495176015714152109959649689600 1/990352031428304219919299379200 1/1980704062856608439838598758400 1/3961408125713216879677197516800 1/7922816251426433759354395033600 1/15845632502852867518708790067200 1/31691265005705735037417580134400 1/63382530011411470074835160268800 1/126765060022822940149670320537600 1/253530120045645880299340641075200 1/507060240091291760598681282150400 1/1014120480182583521197362564300800 1/2028240960365167042394725128601600 1/4056481920730334084789450257203200 1/8112963841460668169578900514406400 1/16225927682921336339157801028812800 1/32451855365842672678315602057625600 1/64903710731685345356631204115251200 1/129807421463370690713262408230502400 1/259614842926741381426524816461004800 1/519229685853482762853049632922009600 1/1038459371706965525706099265844019200 1/2076918743413931051412198531688038400 1/4153837486827862102824397063376076800 1/8307674973655724205648794126752153600 1/16615349947311448411297588253504307200 1/33230699894622896822595176507008614400 1/66461399789245793645190353014017228800 1/132922799578491587290380706028034457600 1/265845599156983174580761412056068915200 1/531691198313966349161522824112137830400 1/1063382396627932698323045648224275660800 1/2126764793255865396646091296448551321600 1/4253529586511730793292182592897102643200 1/8507059173023461586584365185794205286400 1/17014118346046923173168730371588410572800 1/34028236692093846346337460743176821145600 1/68056473384187692692674921486353642291200 1/136112946768375385385349842972707284582400 1/272225893536750770770699685945414569164800 1/544451787073501541541399371890829138329600 1/1088903574147003083082798743781658276659200 1/2177807148294006166165597487563316553318400 1/4355614296588012332331194975126633106636800 1/8711228593176024664662389950253266213273600 1/17422457186352049329324779900506532426547200 1/34844914372704098658649559801013064853094400 1/69689828745408197317299119602026129706188800 1/139379657490816394634598239204052259412377600 1/278759314981632789269196478408104518824755200 1/557518629963265578538392956816209037649510400 1/1115037259926531157076785913632418075299020800 1/2230074519853062314153571827264836150598041600 1/4460149039706124628307143654529672301196083200 1/8920298079412249256614287309059344602392166400 1/17840596158824498513228574618118689204784332800 1/35681192317648997026457149236237378409568665600 1/71362384635297994052914298472474756819137331200 1/142724769270595988105828596944949513638274662400 1/285449538541191976211657193889899027276549324800 1/570899077082383952423314387779798054553098649600 1/1141798154164767904846628775559596109106197299200 1/2283596308329535809693257551119192218212394598400 1/4567192616659071619386515102238384436424789196800 1/9134385233318143238773030204476768872849578393600 1/18268770466636286477546060408953537745699156787200 1/36537540933272572955092120817907075491398313574400 1/73075081866545145910184241635814150982796627148800 1/146150163733090291820368483271628301965593254297600 1/292300327466180583640736966543256603931186508595200 1/584600654932361167281473933086513207862373017190400 1/1169201309864722334562947866173026415724746034380800 1/2338402619729444669125895732346052831449492068761600 1/4676805239458889338251791464692105662898984137523200 1/9353610478917778676503582929384211325797968275046400 1/18707220957835557353007165858768422651595936550092800 1/37414441915671114706014331717536845303191873100185600 1/74828883831342229412028663435073690606383746200371200 1/149657767662684458824057326870147381212767492400742400 1/299315535325368917648114653740294762425534984801484800 1/598631070650737835296229307480589524851069969602969600 1/1197262141301475670592458614961179049702139939205939200 1/2394524282602951341184917229922358099404279878411878400 1/4789048565205902682369834459844716198808559756823756800 1/9578097130411805364739668919689432397617119513647513600 1/19156194260823610729479337839378864795234239027295027200 1/38312388521647221458958675678757729590468478054590054400 1/76624777043294442917917351357515459180936956109180108800 1/153249554086588885835834702715030918361873912218360217600 1/306499108173177771671669405430061836723747824436720435200 1/612998216346355543343338810860123673447495648873440870400 1/1225996432692711086686677621720247346894991297746881740800 1/2451992865385422173373355243440494693789982595493763481600 1/4903985730770844346746710486880989387579965190987526963200 1/9807971461541688693493420973761978775159930381975053926400 1/19615942923083377386986841947523957550319860763950107852800 1/39231885846166754773973683895047915100639721527900215705600 1/78463771692333509547947367790095830201279443055800431411200 1/156927543384667019095894735580191660402558886111600862822400 1/313855086769334038191789471160383320805117772223201725644800 1/627710173538668076383578942320766641610235544446403451289600 1/1255420347077336152767157884641533283220471088892806902579200 1/2510840694154672305534315769283066566440942177785613805158400 1/5021681388309344611068631538566133132881884355571227610316800 1/10043362776618689222137263077132266265763768711142455220633600 1/20086725553237378444274526154264532531527537422284910441267200 1/40173451106474756888549052308529065063055074844569820882534400 1/80346902212949513777098104617058130126110149689139641765068800 1/160693804425899027554196

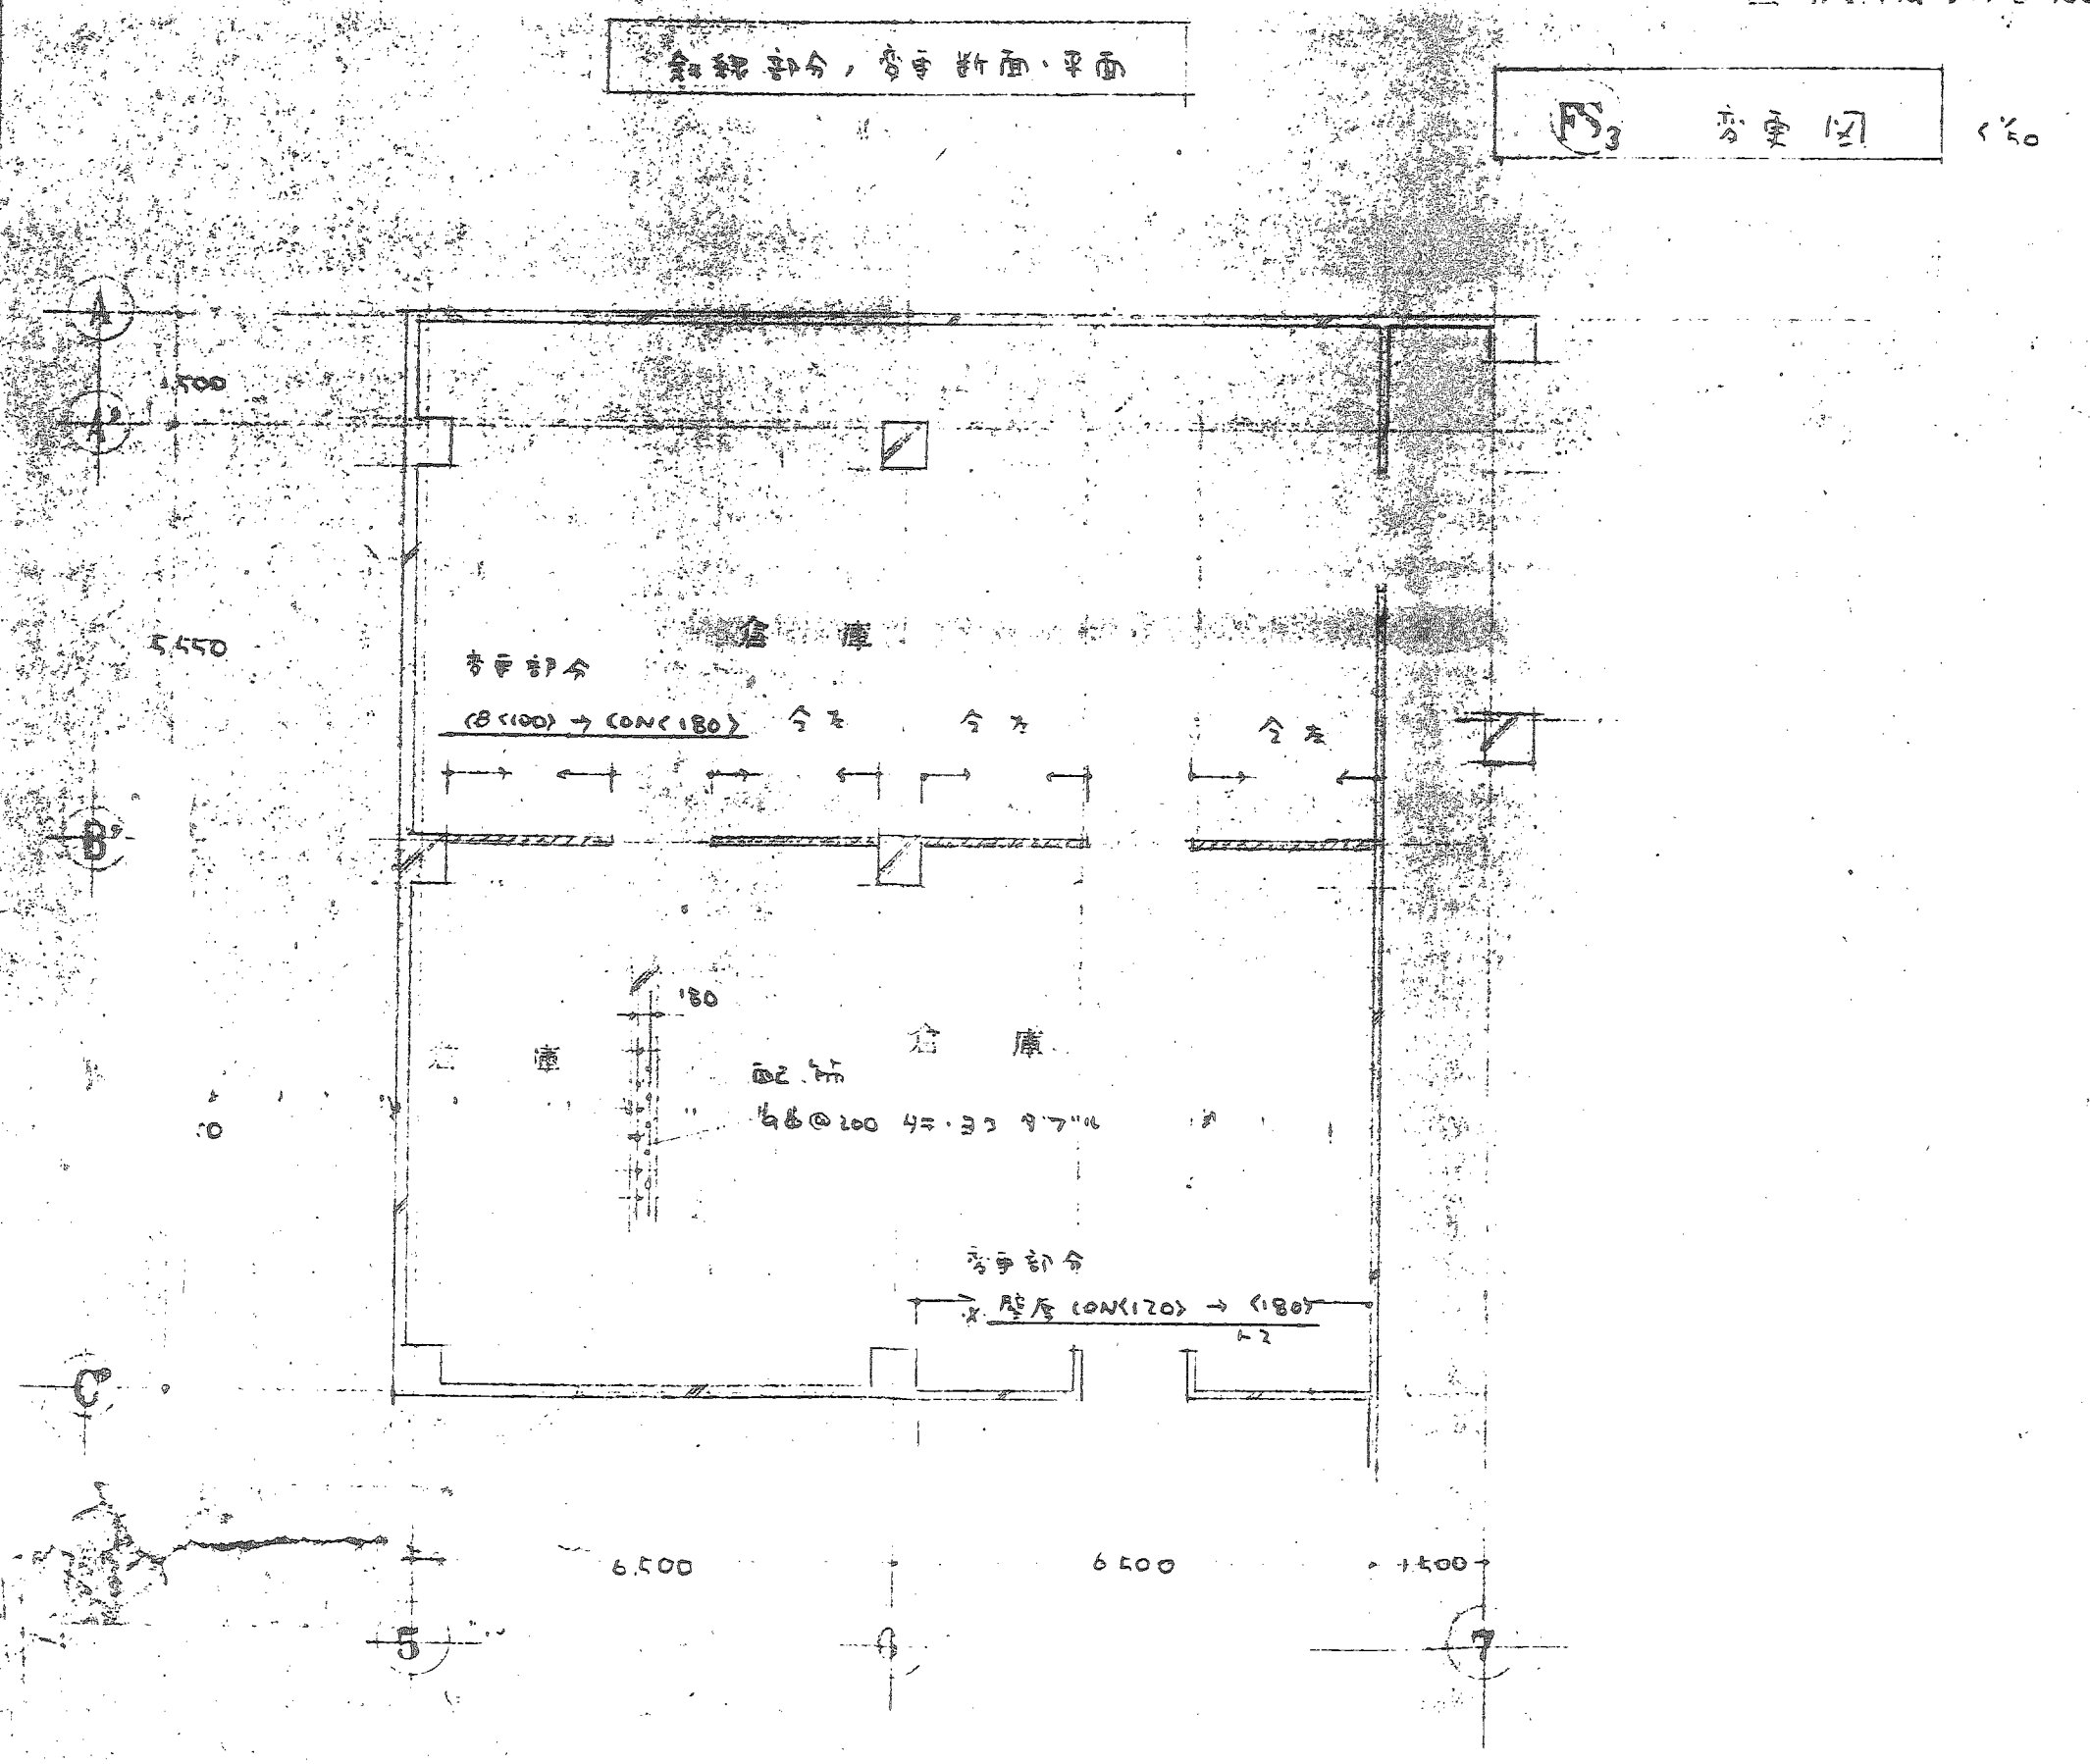

特 記 仕 様 書

工事名称 西宮マンション新築に伴う電気設備工事

工事場所 西宮市高塚町

工 期 自 昭和 年 月 日
至 昭和 年 月 日

工事概要
本工事の仕様は特記以外の事項に関しては電気工作物規程及び電力会社工事要則その他関係法規に準拠する。又諸官公署への手続その他はすべて請負者により行い、それに要する費用は請負者負担とする。仕様書及び図面に記載なき事項で当然施工すべきことは請負者の責任で行い、施工に必要事項に関しては係員(現場担当者及び設計担当者等)と協議の上請負金額の範囲でこれを行わなければならない。その他疑義を生じた時は施工前に係員の指示に従い完全に施工すること。
施工機械器、使用材料については必ず事前に係員の承認を受け見本又は製作図面を提出すること。
係員が必要と認めた場合は工場検査又は製品板打ち検査を行い不合格の時は係員の指示に従い請負者の費用で工期に遅れることなきよう合格品を納入取付を行うこと。

- 工事種別
- 1 受変電設備工事
 - 2 幹線設備工事
 - 3 動力設備工事
 - 4 電灯コンセント設備工事
 - 5 弱電設備工事
 - 1) インターフォン及び警報設備工事
 - 2) 電話用配管工事
 - 3) テレビ共用映視工事
 - 6 火災報知設備工事
 - 7 避雷針設備工事
 - 8 エレベーター設備工事

特記仕様

受変電設備工事

6階電気室に屋内キュービクルを設計図の如く設置する。引込は両面電力柱よりケーブルで電気室まで引込もケーブル工事並に変圧器設置は別途電力会社で施工する。本工事は引込用電線管(70)を設ける。建物より約2mの所に長さ1500mmのハントホールを設け入線を易くする。受電は1回路で3φ3W 200V(動力) 1φ3W 100V(電灯)及び深夜電力用1φ3W 200Vの3本ケーブルとする。
電力会社の工事負担金は別途とする。

幹線設備工事

本工事は電気室より各戸盤、操作盤までの電灯動力の幹線工事を施工する。6階電気室より⑦〜⑨柱通り横に400x800のバイブシヤフト(別途建築工事)を設け電線管にて各階へ送電する。各階シヤフト上部に400x800x400角アルボック(200厚鉄板)を設けフレートは前面取外し可能メッキ焼付けとする。各戸へは廊下天井いんべい配管で幹線分岐方式で送るものとする。各戸機械室近くに取引用計巻(電力会社支給)収容函を設ける。この収容函へは深夜電力用と常時用の1φ3W式積算電力計2ヶを収納できるものとする。計巻2次側より各戸分電盤(設計図による)へ1φ3W式2回路を送電する。各戸分電盤へは5ヶのオゾ種接地線を接続すること。

動力設備工事

設計図の如く地2階の揚水ポンプ、消火ポンプにP-1操作盤を設け接続する。又地下受水槽と屋上高架水槽との自動運転を行い且つ満減水警報を管理室に表示する警報盤を設ける。エレベーター用動力設備は手元用開巻までを行い以降はエレベーター設備工事とする。電力会社との取引は動力一括取引とする。

ルーフベーター用電源は電気室に操作盤を設け各ヶ所に3φ3Wで送電し結線までを行う。

電灯コンセント設備工事

共用部分は地1階分電盤より各階廊下階段等の照明差込を行う。図示の如く電力会社との取引は各戸契約で行うものとする。共用部分はすべて電線管並にビニール電線で行い各戸は特記なき限りVAケーブル配線とする。VAケーブルのコンタクト及びブロック部分の配線は電線管及びアウトレットボックスを使用して各戸に蓄熱式電気暖房器具1台を設置する。増設用として2ヶ所空配管を行うこと。又常時電灯はリクラー用空配管を施工する。蛍光灯はすべて高圧型とし40Wは瞬時点灯方式とする。白熱灯は110V用電球を使用する。スイッチは波動型運用器具とし取付高さは1300を標準とし特殊箇所は係員の指示による。コンセントは特記なき限り15A定格とし運用型を使用する。取付高さは300とする。和室は畳上150とする。特殊箇所はスイッチに準ずる。フレートはすべて10厚ホワイトフロンズとする。又屋外に3基の水銀灯を設け減光電管式自動減光器による。屋外配線はRNケーブル厚鋼電線管とする。安定器及びカットアウトスイッチはポール下部に取付けること。

弱電設備工事

- 1) インターフォン及び警報 地1階玄関横に各室連絡用インターフォン親機を設置し66局用とする。親機の送受信器を持ち上げ押ボタンを押すと子機で音が鳴る。子機で送受信器を持ち上げれば親機のランプが点滅し通話状態となる。通話が終了後子機の送受信器を掛ける事によりランプが消灯する。各戸入口に呼出チャイム用押ボタンを設ける。電源は各戸盤電灯回路2次側より(100V)取出しバレルトランス(100/4V)及びチャイム内蔵型チャイムを設ける。取付位置は係員の指示による。非常警報用押ボタンは各戸入口内部に設けこれを押すと親機のランプが点滅し非常ベルが鳴動する。親機の復旧ボタンを押すとランプが消灯しベルが止まる。各戸での停止はできない構造とする。地え及び1階非常出入口にドアースイッチを設け警報ベルを鳴動する。
- 2) 電話用配管 地下埋設ケーブル引込口には建物より約2mの所にハントホール500x500x200を設置する。各階(但し2、6F除く)に端子盤を設ける。各戸のボックスはアウトレットボックスノズルプレート付とする。各階エレベーターホールに公共電話用アウトレットボックスを設置する。
- 3) テレビ共用映視 設計図の如く屋上に1素子アンテナ基を設置し整合器、分岐器を経て手元整合器に至るものとする。手元整合器は2分岐付、1分岐付、3分岐付とする。カラーテレビ可能ならしめるため図示の如く末端まで5C-2V同軸ケーブルとする。

火災報知設備工事

受信盤は管理入室に設置し感知器は各室に空気を管し共用部分は差動式スポット型とする。施工については関係法規に準じ消防署の検査に合格した後、係員の立会検査を行う。消火ポンプ起動回路はP-1操作盤に接続するものとする。

避雷針設備工事

屋上に3基避雷針を設けバラベントに銅導線を配線する。接地は鉄筋接続による。又試験用端子を図示の如く設けること。

エレベーター設備工事

定員1人乗り乗用エレベーターを設置する。細部仕様は設計図による。非常用通話をカゴ内と管理入室とを可能にするインターフォンを設置する。

使用機器

主な材料は下記製品とする。施工着手と同時に機械メーカーリストを係員に提出し承認を受けること。機器はすべて見本又は製作前に必ず原寸図を提出し係員の承認を受けた後製作すること。

使用機器メーカーは下記による

電線及びケーブル	藤倉、古河、住友、昭和電線、電線、タツタ
電線管及び付属品	東芝鋼管、日本パイプ、松下、摂陽工業
キュービクル配分電盤	中立電機、高村電機、別川製作所
配線器具	松下電工、三菱、東芝、神保電器
照明器具	松下、三菱、東芝、大光、帝國電業、近藤電機
インターフォン及び警報	新屋電気、松下
呼出しチャイム	同上
テレビ共用映視	ハネアンテナ、松下、東芝
避雷針	大阪避雷針、大岩避雷針
火災報知	東京報知機、日本ドライケミカル
エレベーター	三菱電機、東洋オナス、日立、富士輸送機

【注】 工事範囲は上記仕様により竣工工程表第一期工事範囲は下記による。

1. 受変電設備 幹線、動力配線設備 庫内工機材の搬入等別送
2. 電灯コンセント設備 配管工機材の搬入等別送
3. 弱電設備、火災報知設備 配管工事、" " " "
4. 避雷針設備 配管工事及び構造物等工機材の搬入等別送


西宮マンション新築に伴う 電気設備工事			
特記仕様書			
NO.	図	枚	頁
0	第		
大日本土木株式会社大阪支店			

図 面 表

図 番	名 称	縮 尺
E 1	図面表及び凡例	
E 2	幹線系統図及び照明器具明細表	
E 3	電灯動力配管配線図 B2 階平面図	1/100 1/30
E 4	電灯動力配管配線図 B1 階平面図	1/100
E 5	電灯動力配管配線図 1 階平面図	1/100
E 6	電灯動力配管配線図 2,3 階平面図	1/100
E 7	電灯動力配管配線図 4 階平面図	1/100
E 8	電灯動力配管配線図 5 階平面図	1/100
E 9	電灯動力配管配線図 6 階平面図	1/100
E 10	電灯動力配管配線図 R 階平面図	1/100
E 11	A室・C室 平面図	1/50
E 12	B室・D室・F室 平面図	1/50
E 13	E室・管理室玄関 平面図	1/50
E 14	照明器具 表図	
E 15	操作盤・分電盤 キュービクル 並びに単線結線図	
E 16	インターフォン及び警報 系統図・姿図	
E 17	インターフォン・テレビ・電話設備工事図 B2 階平面図	1/100
E 18	インターフォン・テレビ・電話設備工事図 B1 階平面図	1/100
E 19	インターフォン・テレビ・電話設備工事図 1,2,3 階平面図	1/100
E 20	インターフォン・テレビ・電話設備工事図 4 階平面図	1/100
E 21	インターフォン・テレビ・電話設備工事図 5 階平面図	1/100
E 22	インターフォン・テレビ・電話設備工事図 6 階平面図	1/100
E 23	火災報知設備工事 B2 階平面図 系統図	1/100
E 24	火災報知設備工事 B1 階平面図	1/100
E 25	火災報知設備工事 1,2,3 階平面図	1/100
E 26	火災報知設備工事 4 階平面図	1/100
E 27	火災報知設備工事 5 階平面図	1/100
E 28	火災報知設備工事 6 階平面図	1/100
E 29	火災報知設備工事 R 階平面図	1/100
E 30	避雷 設備工事 立面図	1/100
E 31	避雷 設備工事 1 階平面図	1/100
E 32	避雷 設備工事 R 階平面図	1/100
E 33	エレベーター設備工事図	1/50 1/20
E 11'	H・G・C 室 平面図	1:50
E 12'	J・I 室 平面図	1:50

凡 例

記 号	名 称	備 考	記 号	名 称	備 考
	動力引込盤			リングスイッチ	4路
	操作盤			埋込コンセント	待記ハ適用
	電灯分電盤	計器収容スペース付		端子盤	
	蛍光灯 埋込 FL40x1x2連	器具情報ハ英国規格表示		インターホン集合盤	
	FL40x1			インターホン(子機)	各戸用
	FL20x2			非常警報押釦	各戸用
	FL20x1			テレビ受聴線	
	直付ワイヤライン 30x1			電話用ボックス	
	埋込			分配器ボックス	
	コードベンダ			整合器ボックス	
	ブラケット FL20x1			テレビアンテナ	
	FL15x1			漏洩水警報器	
	シーリングライト			配管配線 立上り	
	ブラケット			立下り	
	埋込ダウンライト			素通し	
	水銀灯 150W			ケーブル布設	掘中埋設
	非常灯 10W	カドニカ		第3種接地	
	各戸分電盤				
	カットアウト入ゲルボックス	2P30A			
	ジョイントボックス				
	フルボックス				
	電極	待記ハ極数			
	リングスイッチ	片切			
		両切			
		3路			

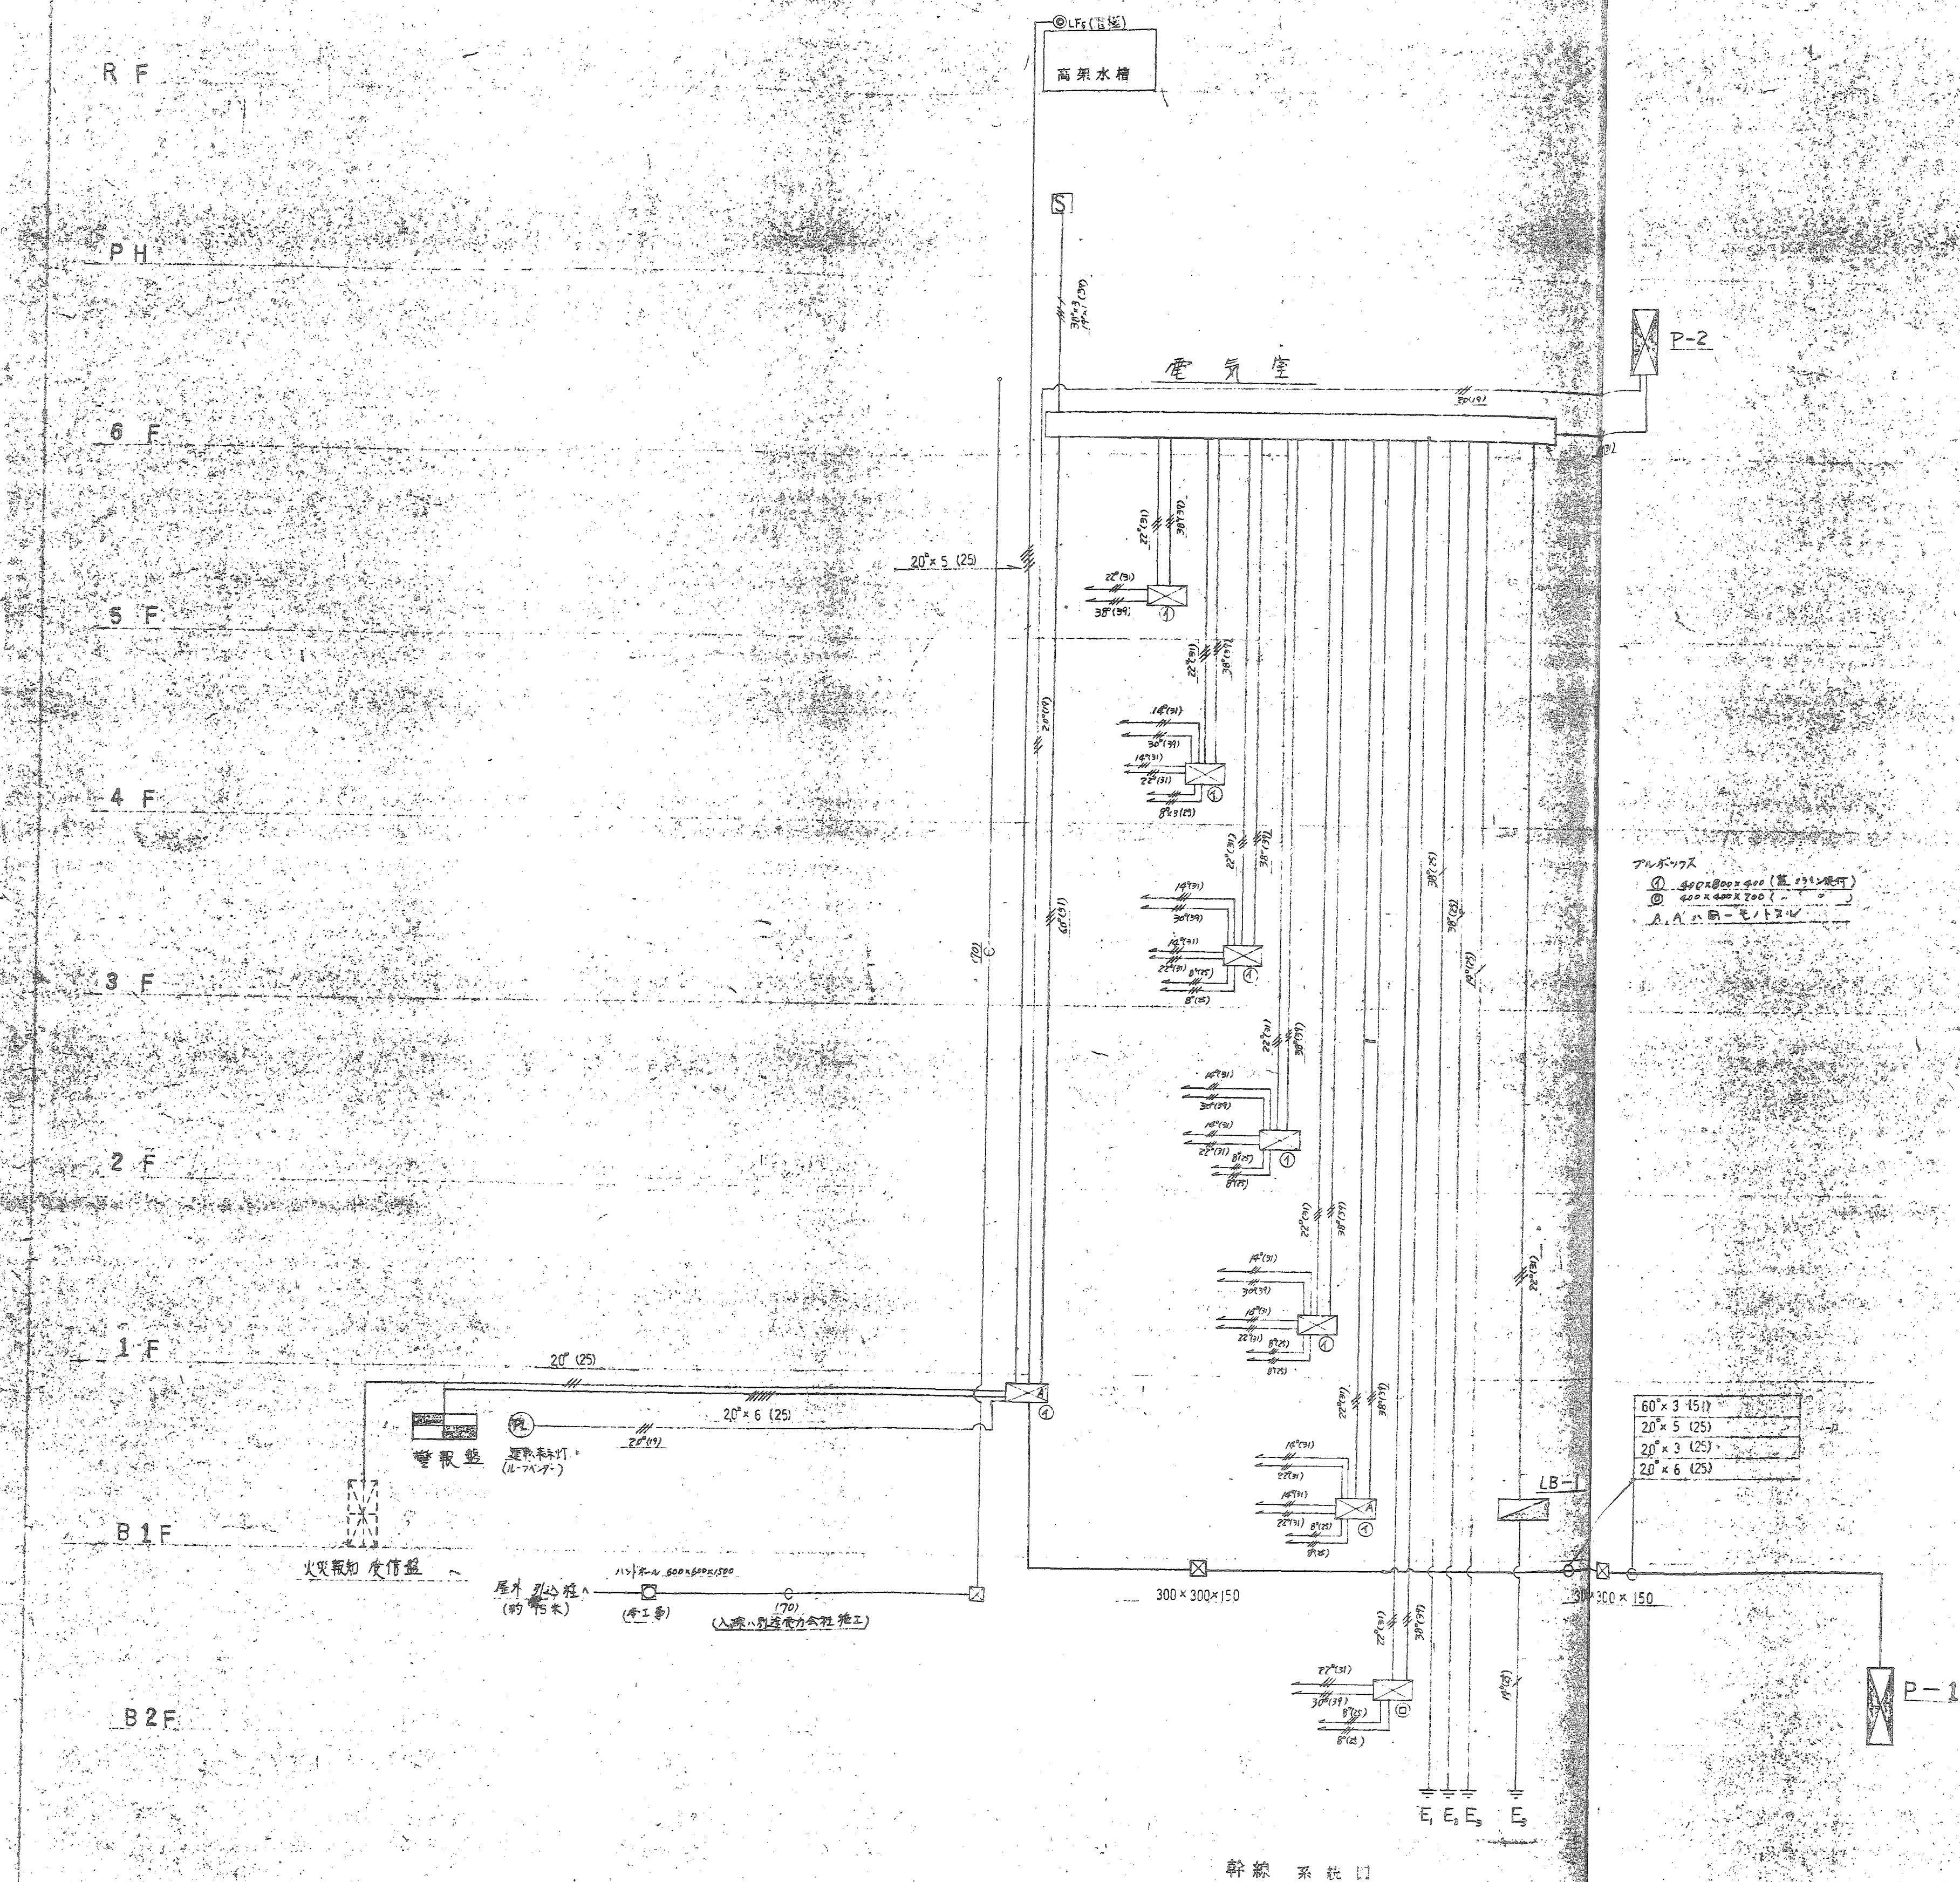

番号	器具名	B2	B1	1F	2F	3F	4F	5F	6F	RF	屋外	計
1	FCL 40W X 30W X 1	H	6	4	5	5	5		3			33
2	EL 40W~60W		24	45	45	45	45	18	9			266
3	FL 20W X 3	H	6	9	10	10	10	4				58
4	FL 20W X 2	H	6	9	11	11	11	6	1			66
5	EL 20W~60W		6	9	11	11	11	6	1			66
6	全上		43	12	15	15	15	6	3	1		124
7	FCL 30W X 1	H		6	2	2	2					14
8	全上	H	7	10	14	14	14	6	2			83
9	FL 40W X 1	H		3					3			6
10	FCL 40W X 2	H		4	7	7	7	4	6			39
11	EL 20W~40W		1		1	1	1		1			6
12	EL 20W~60W		6	6	6	6	6	6	1	1		40
13	FL 15W X 1	H	6	9	11	11	11	6	1			66
14	FL 10W X 1	H	1	1	1	1	1		1			7
15	FCL 30W X 2	H	1	1								2
16	FL 20W X 3	H	3	3	1	1	1	6	4	1		20
17	FL 20W X 1	H						1		2		3
18	FL 40W X 1	H	2							2		4
18'	FL 20W X 1	H	5									5
19	FL 15W X 1	H	6	7	10	10	10	6	1			60
20	EL 40W~60W		1	3	6	6	6	6	1			35
21	全上		6	5	5	5	5	5				34
22	FL 10W X 1		2	3	4	4	4	4	2			23
23	FL 40W X 1 X 2	H	1	1	1	1	1	1				7
24	FL 20W X 1	H		2	3	3	3	3	3	2		19
25	HF 150W X 1									3		3
26				2	2	2	2	2				10

照明器具明細表

※ 和室取付器具①③④⑤⑥は別紙に示すように取付する。

西宮マンション新築に伴う
電気設備工事
幹線系統図
照明器具明細表

NO. 2

大日本土木株式会社大阪支店


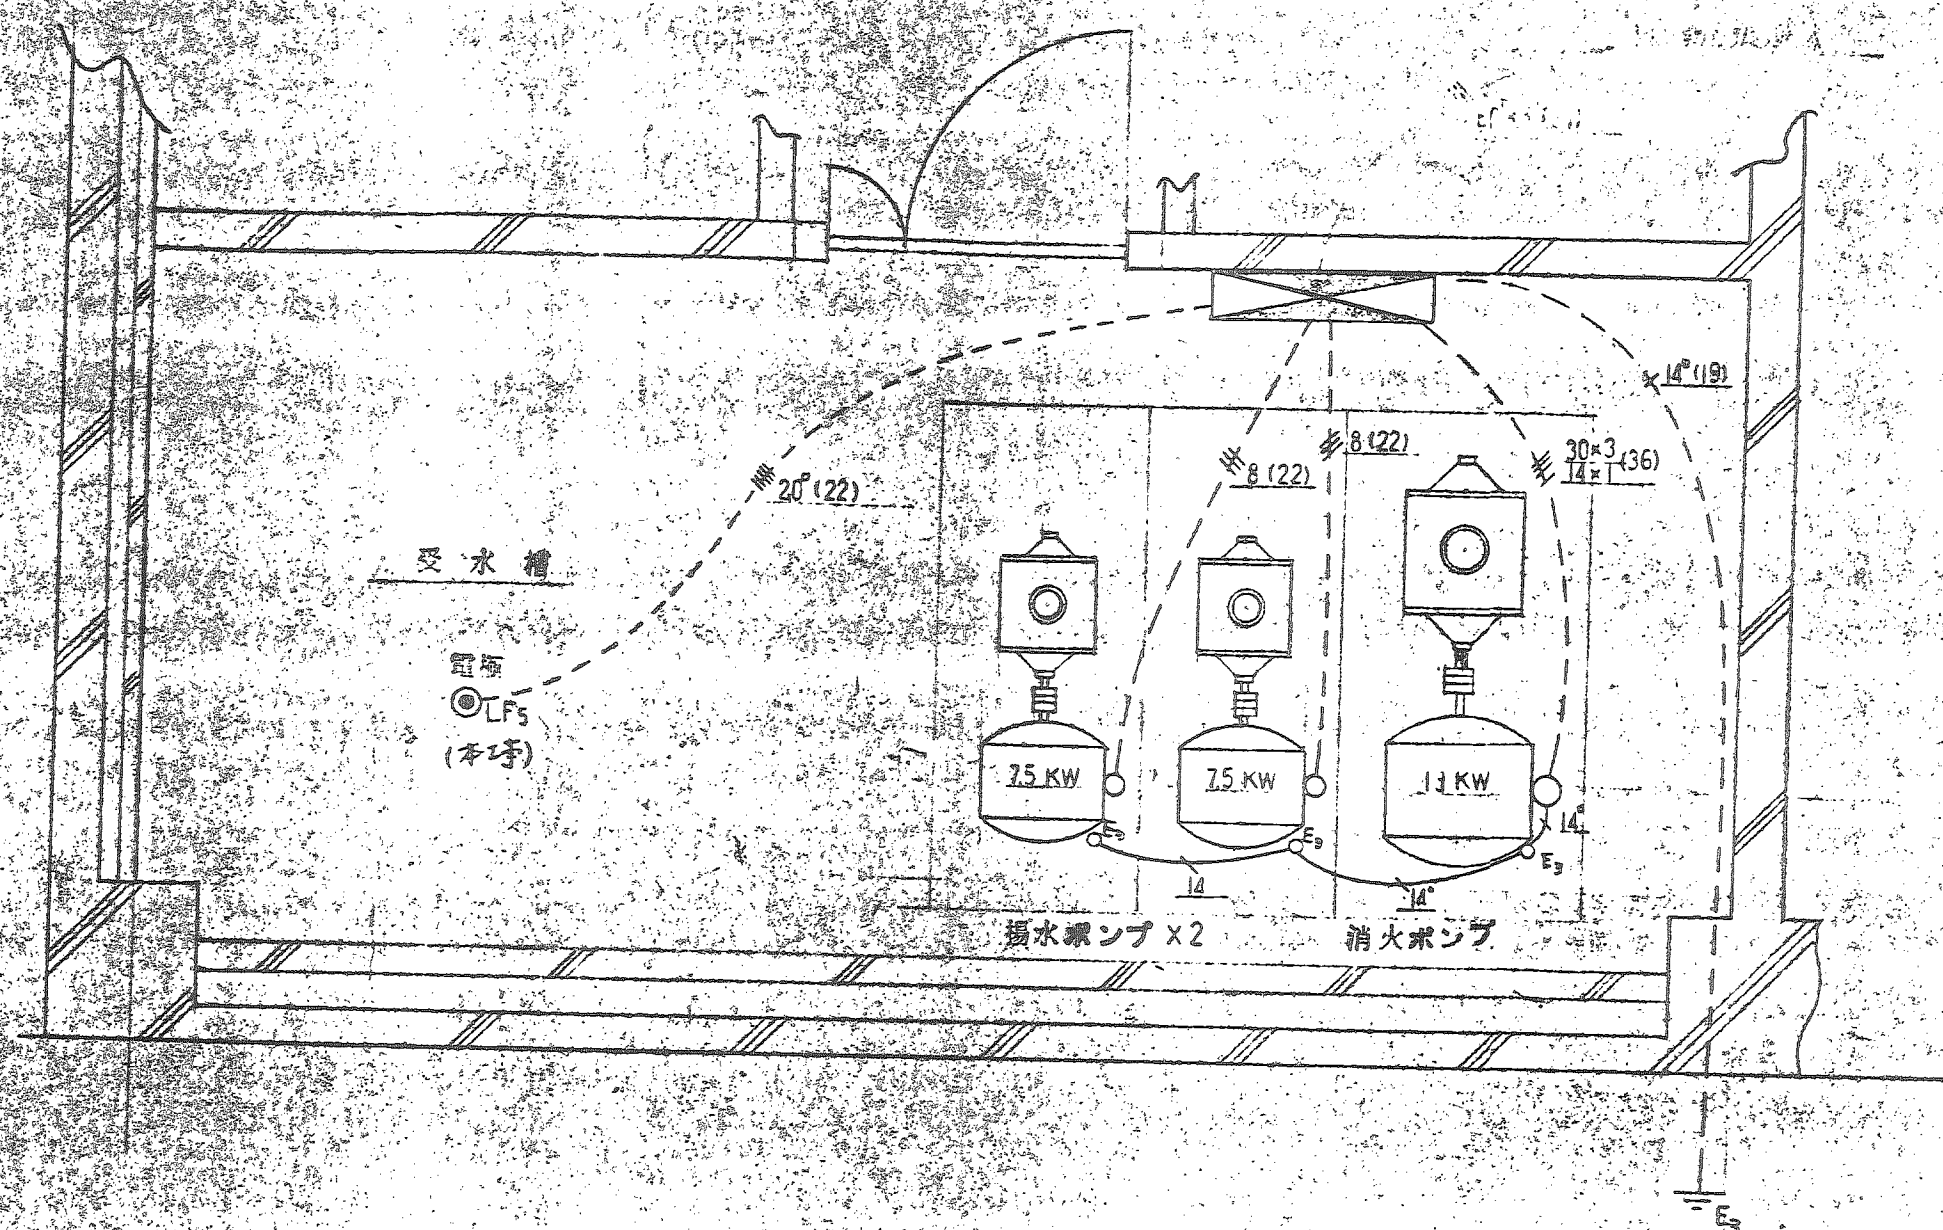


図 水 配 管 平 面 図 S=1/50


B 2 階 平 面 図

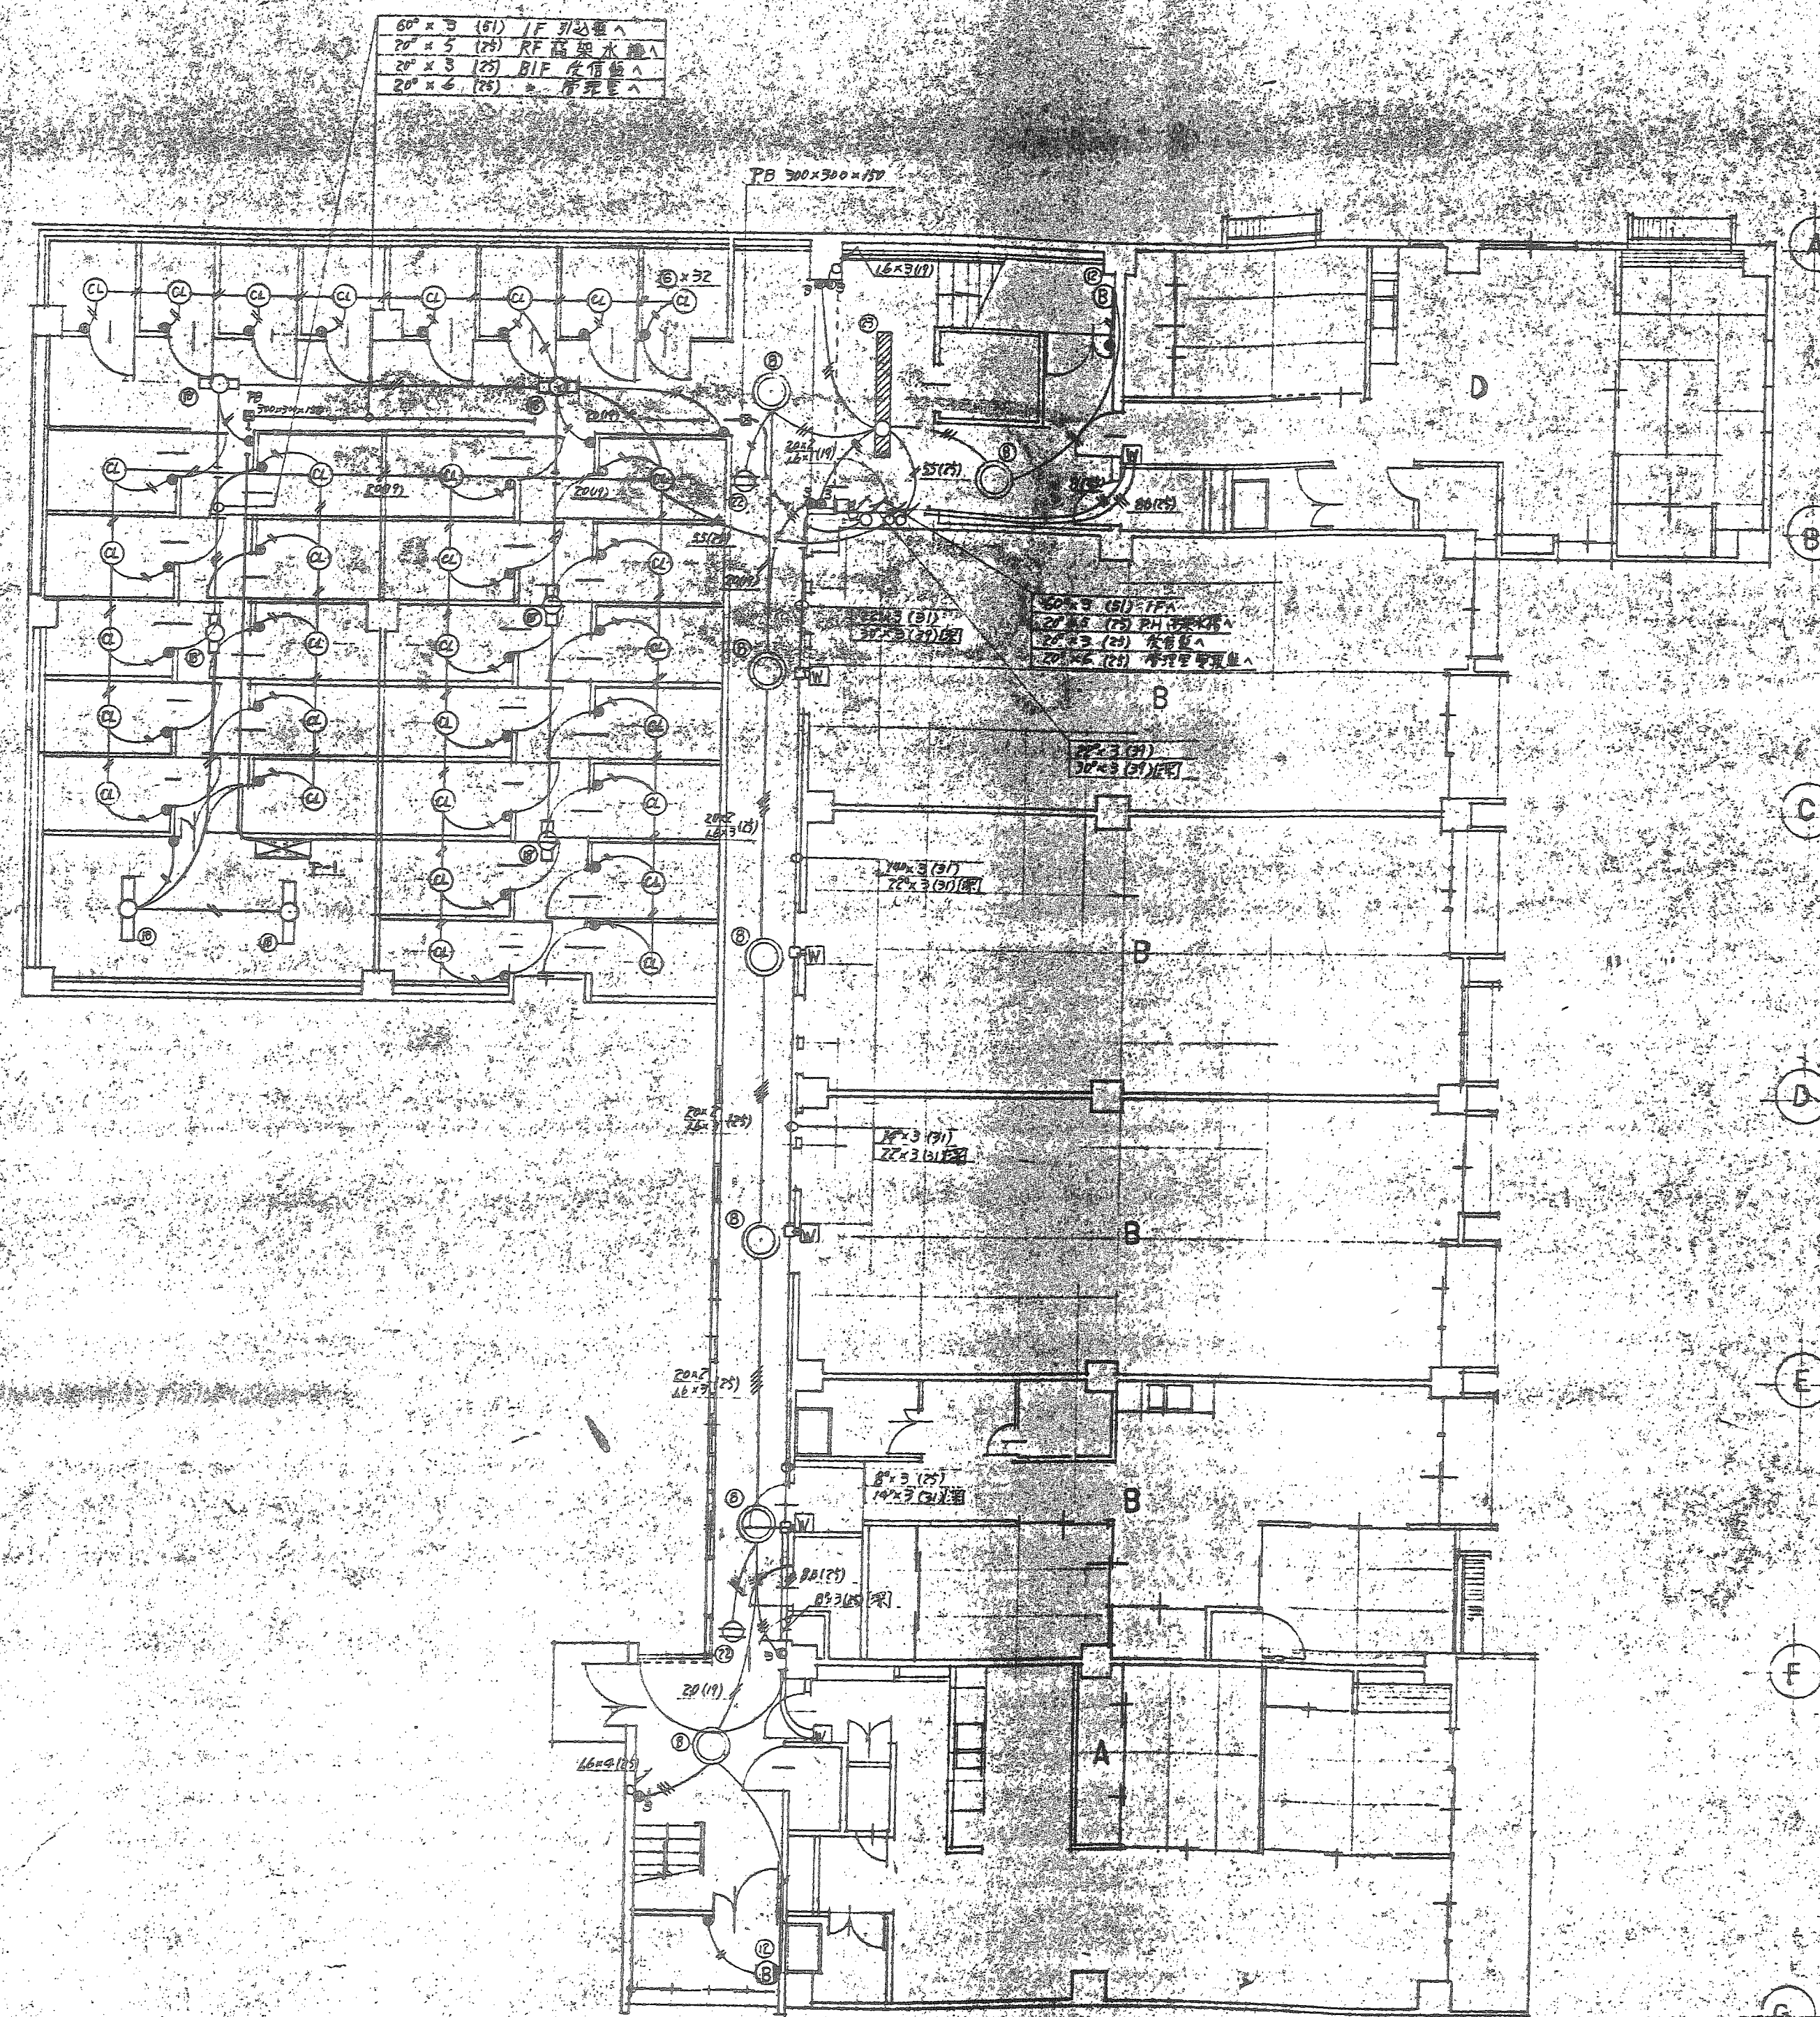

配入ナキ配管配線ハ1.8(19)トス
各デハダシハマデハダシトス

0 1 2 3 4 5 6 7 8 9 10

以降1F配線図参照
RN20*2C(28)
(GL-600)

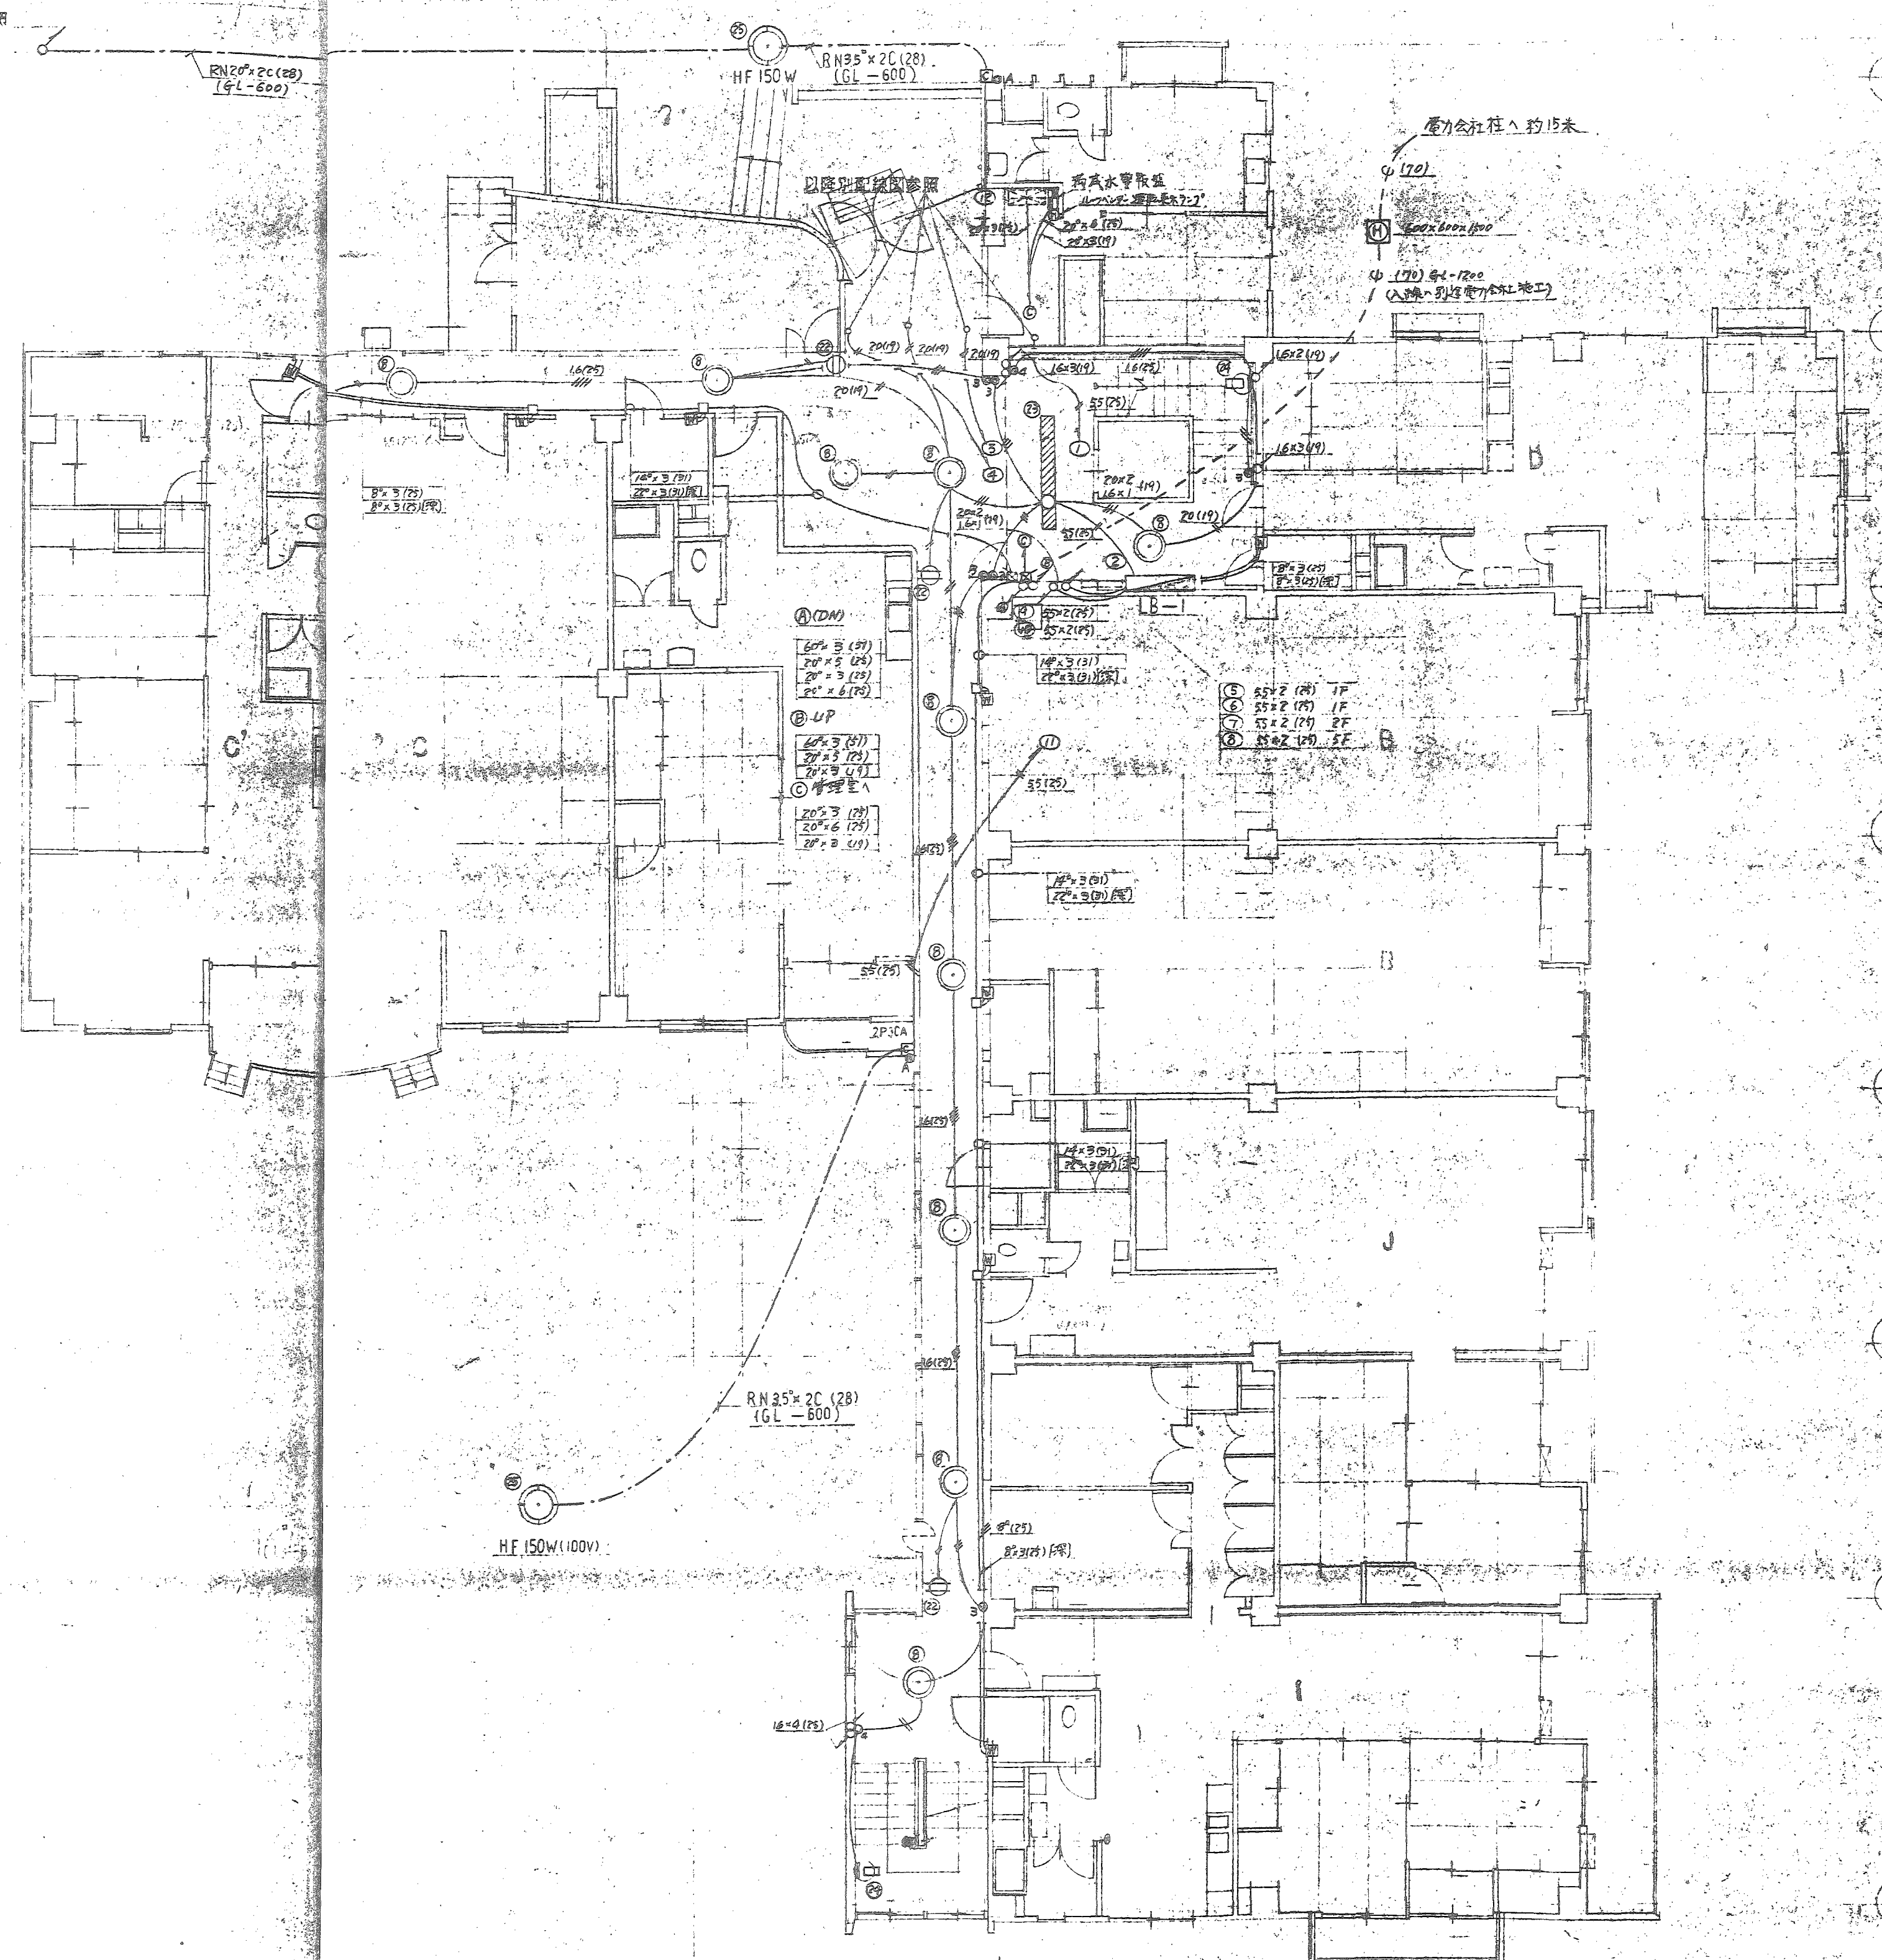


B1 階平面図

記入ナキ配管配線ハ18(19)トス
各戸ハ0.7m幅ノスロヲ設ケテ引込セヨ

西宮マンション新築に伴う			
電気設備工事			
電灯動力配管配線図			
B1 階平面図			
NO.	縮尺	図名	備考
4	1:100		

大日本土木株式会社大阪支店

0 1 2 3 4 5 6 7 8 9 10

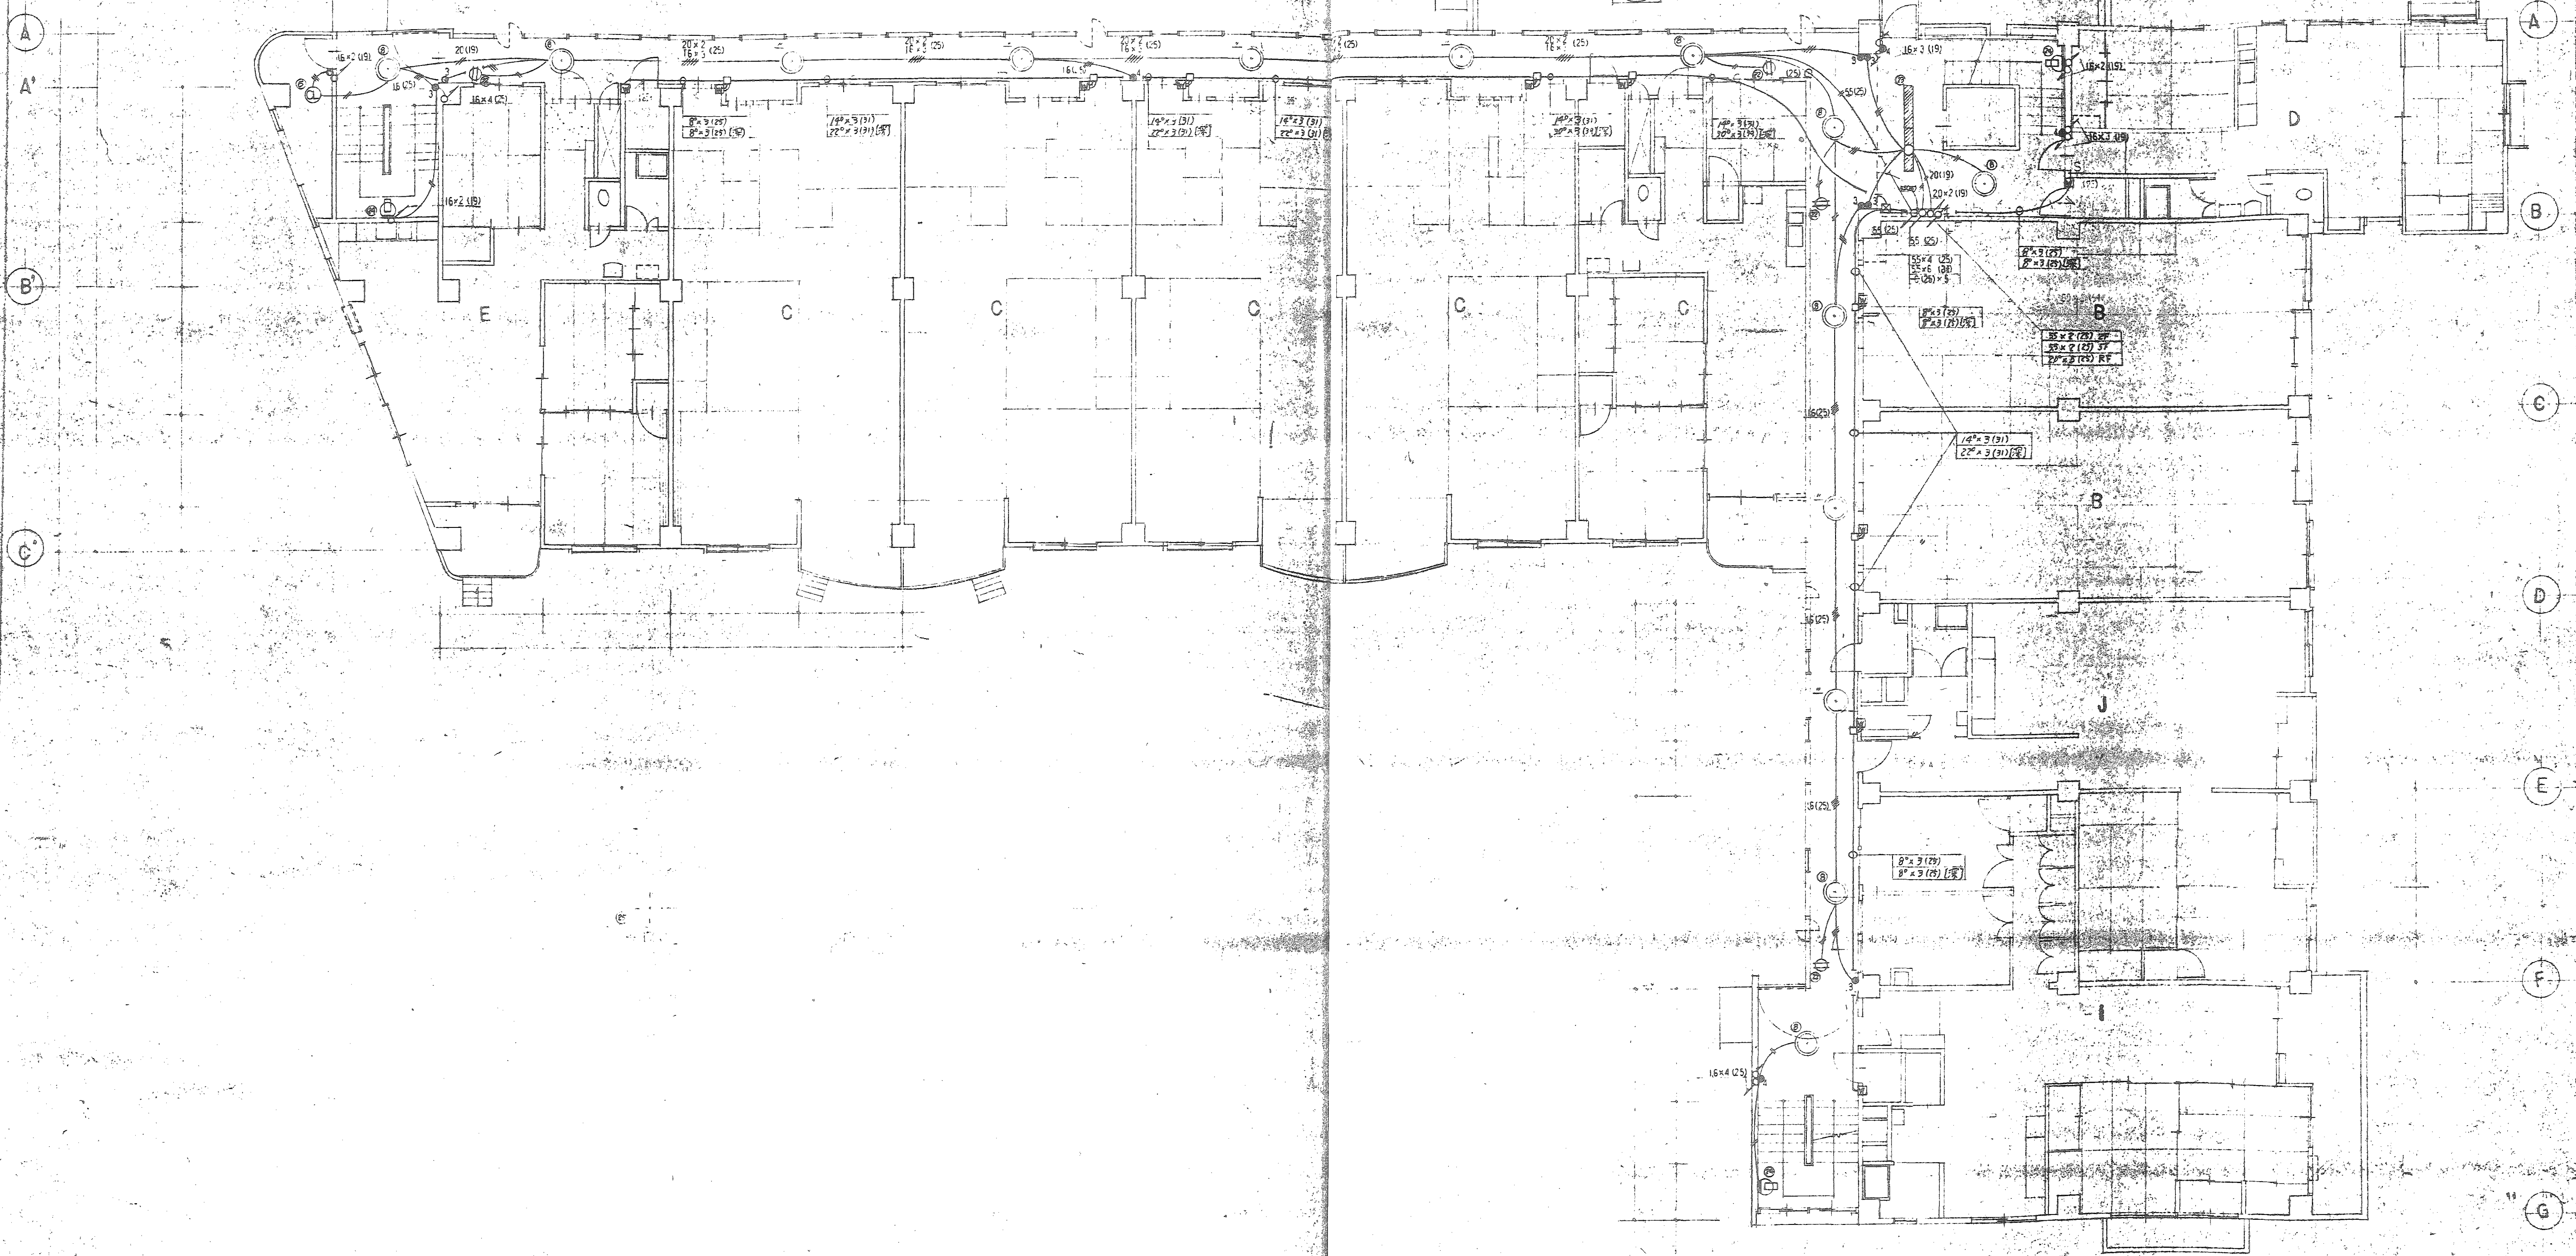


1 階平面図

記入ナキ配管配線ハ1.0(19)トス
居ナハフホボツスガク今更引込ハ0.5(12.5)トス

西宮マンション新築に伴う			
電気設備工事			
電灯 動力 配管配線図			
1 階平面図			
NO.	5	1:100	
大日本土木株式会社大阪支店			


0 1 2 3 4 5 6 7 8 9 10

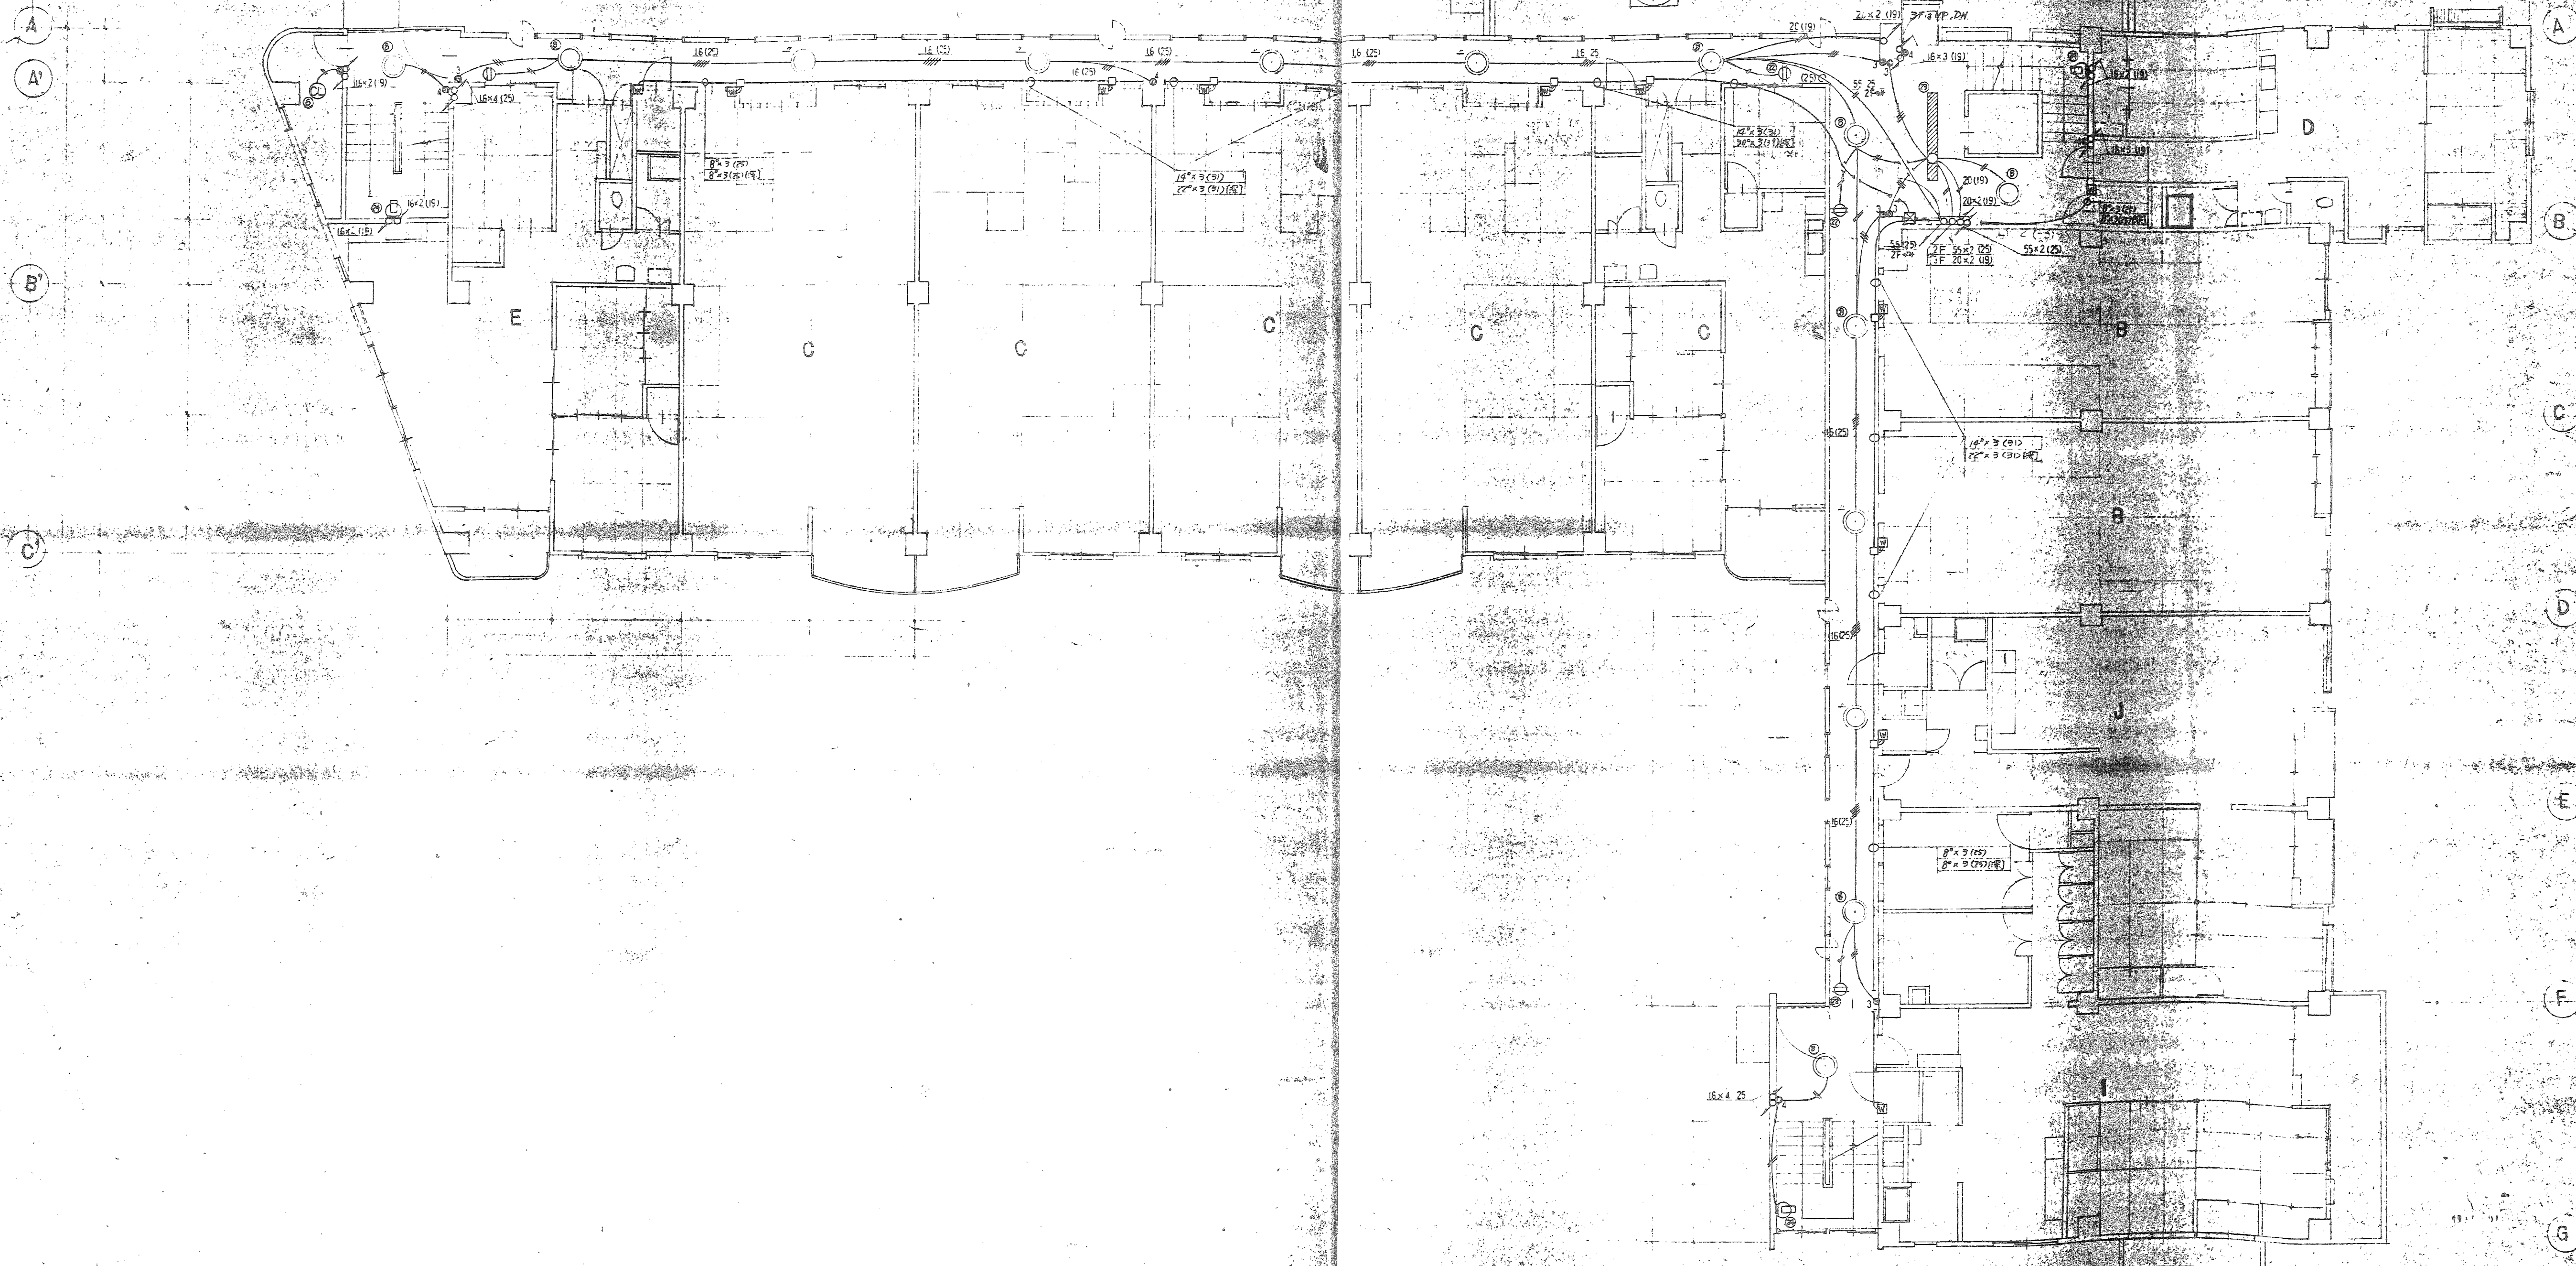

2, 3 階平面図

記入ナキ配管配線ハ14(19)トス
各ノハコフルボツクノカ分限別ハ8(12)トス

西宮マンション新築に伴フ			
電気設備工事			
電灯 動力 配管配線図			
2 3 階平面図			
図	6	縮尺 1:100	備考
大日本土木株式会社大阪支店			

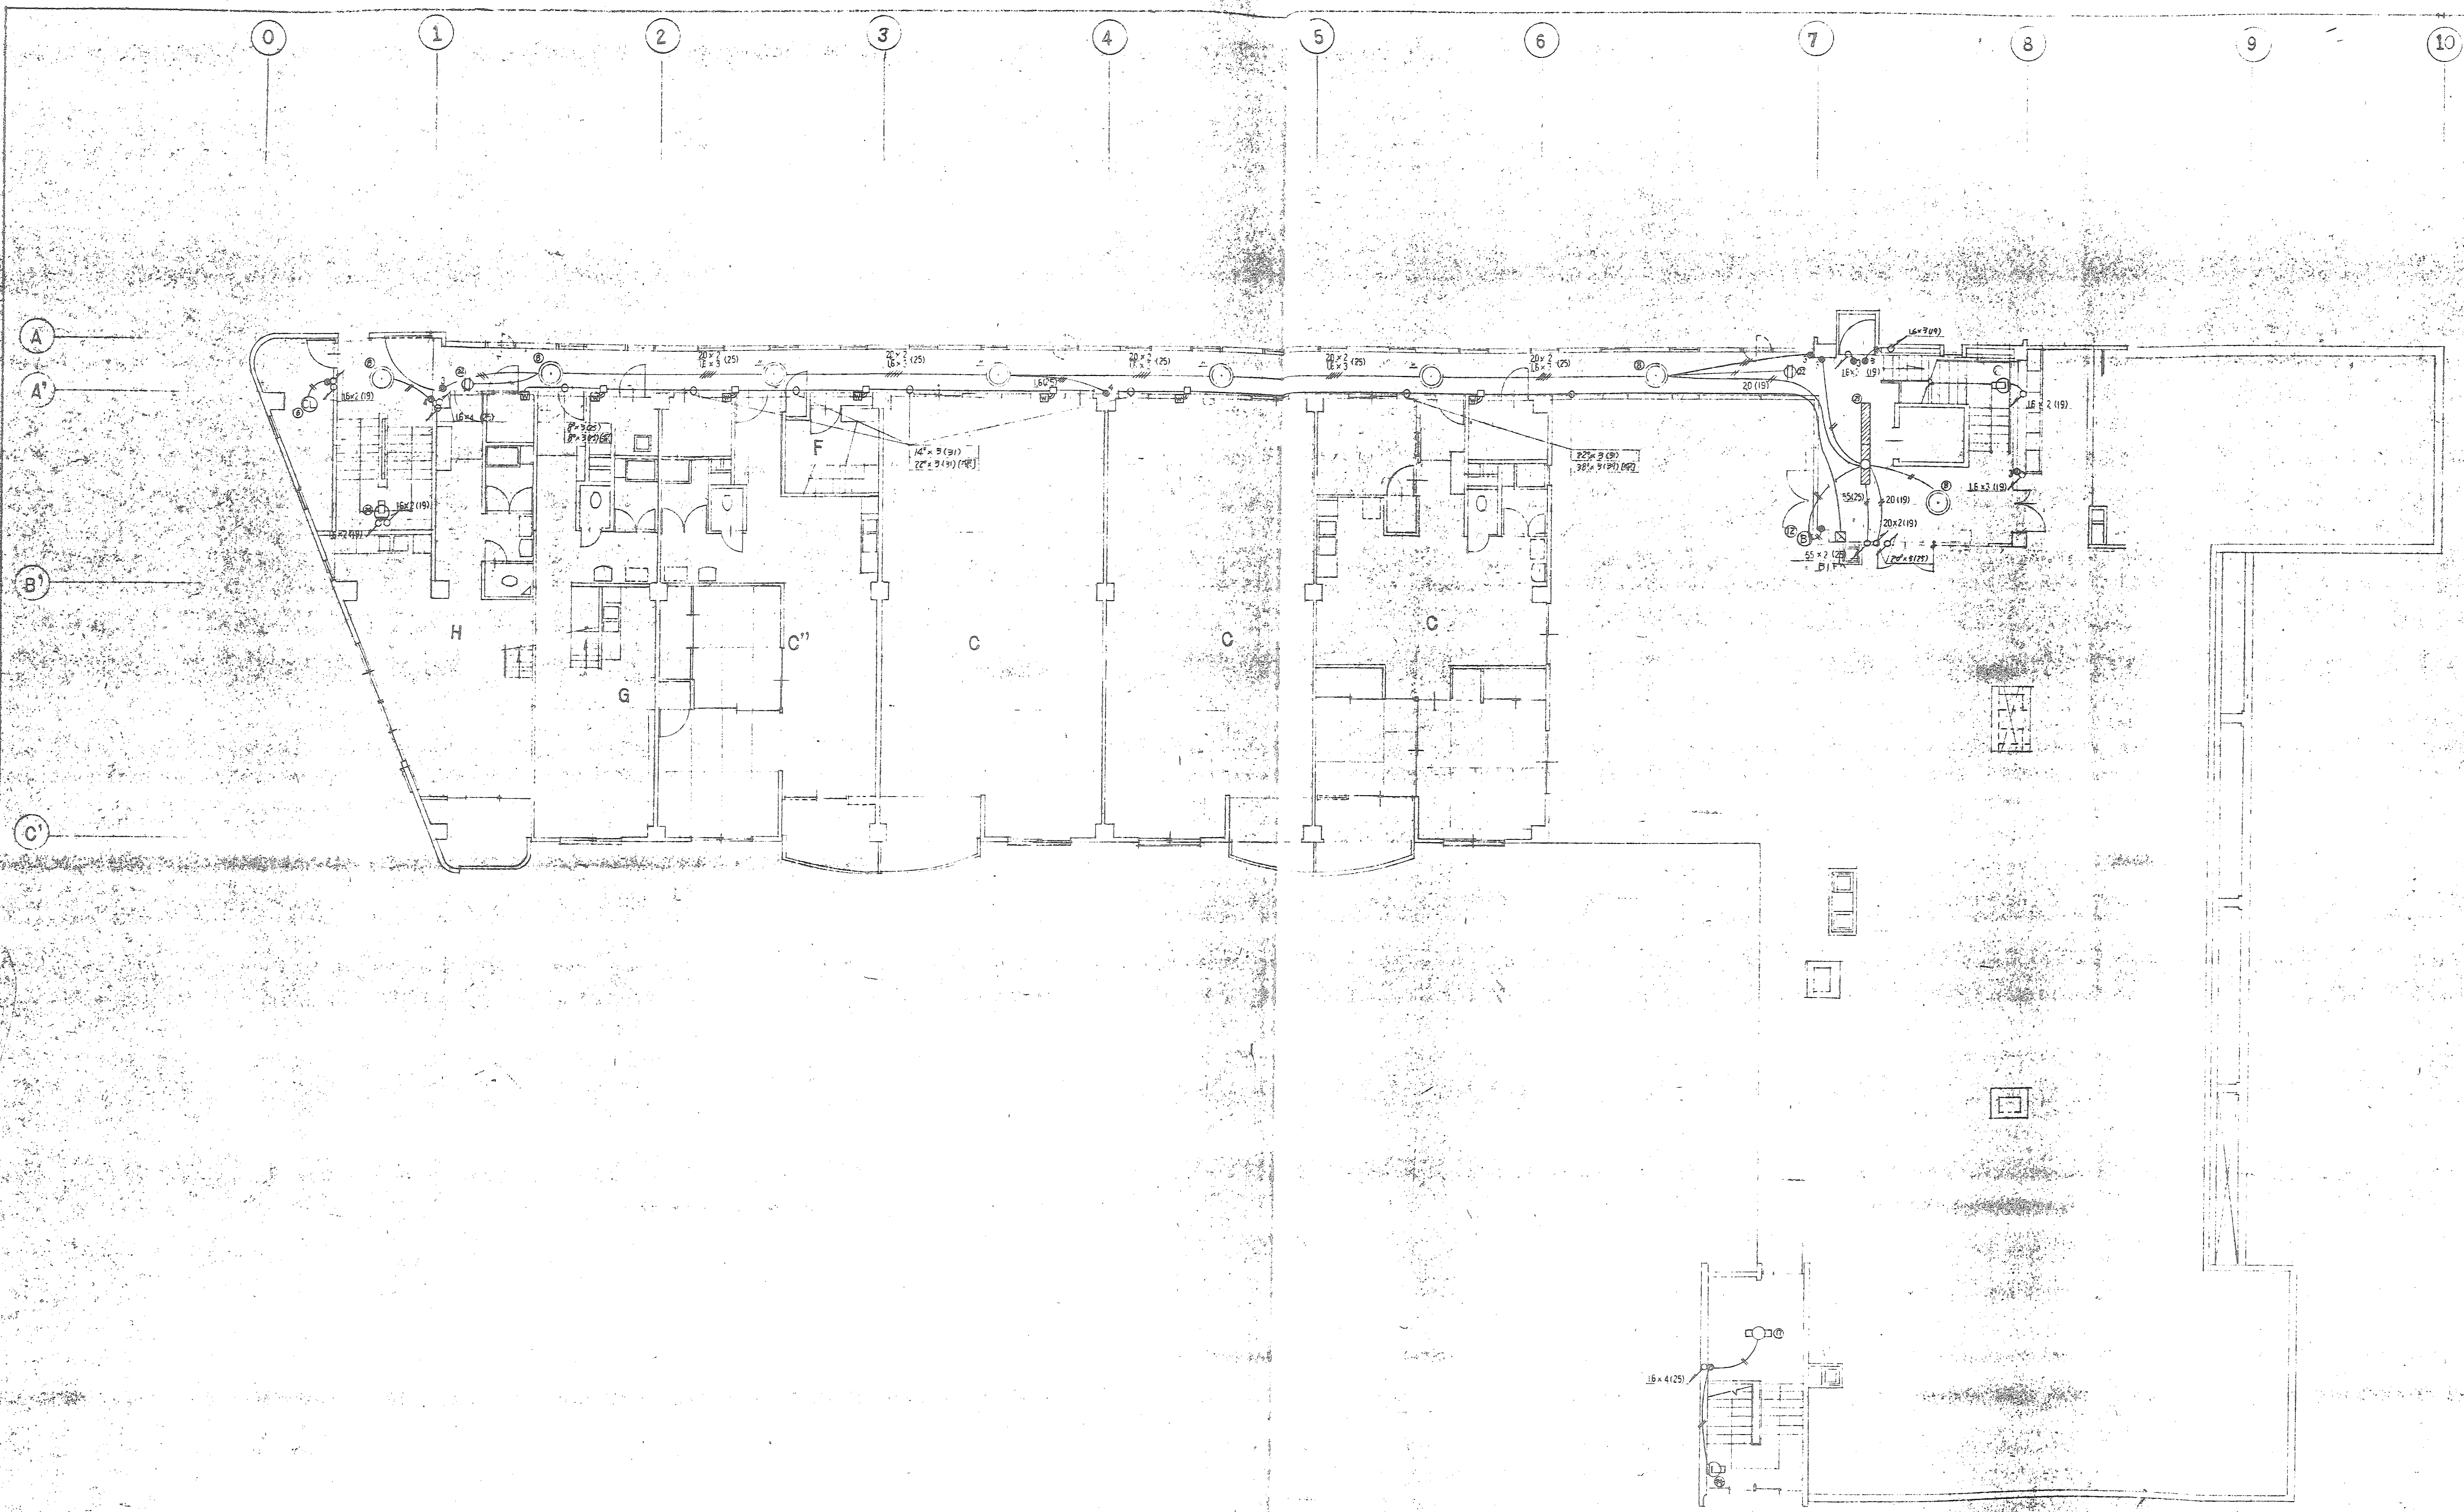


5 階平面図

配入ナキ配管配線ハ1.8(19)トス
各戸ハワンプルボックスヨリラ線引込ル 8*3(25)トス

西宮マンション新築に伴う			
電気設備工事			
電灯 動力 配管配線図			
5 階平面図			
NO.	図尺	部数	枚数
8	1:100		
大日本土木株式会社大阪支店			


0 1 2 3 4 5 6 7 8 9 10

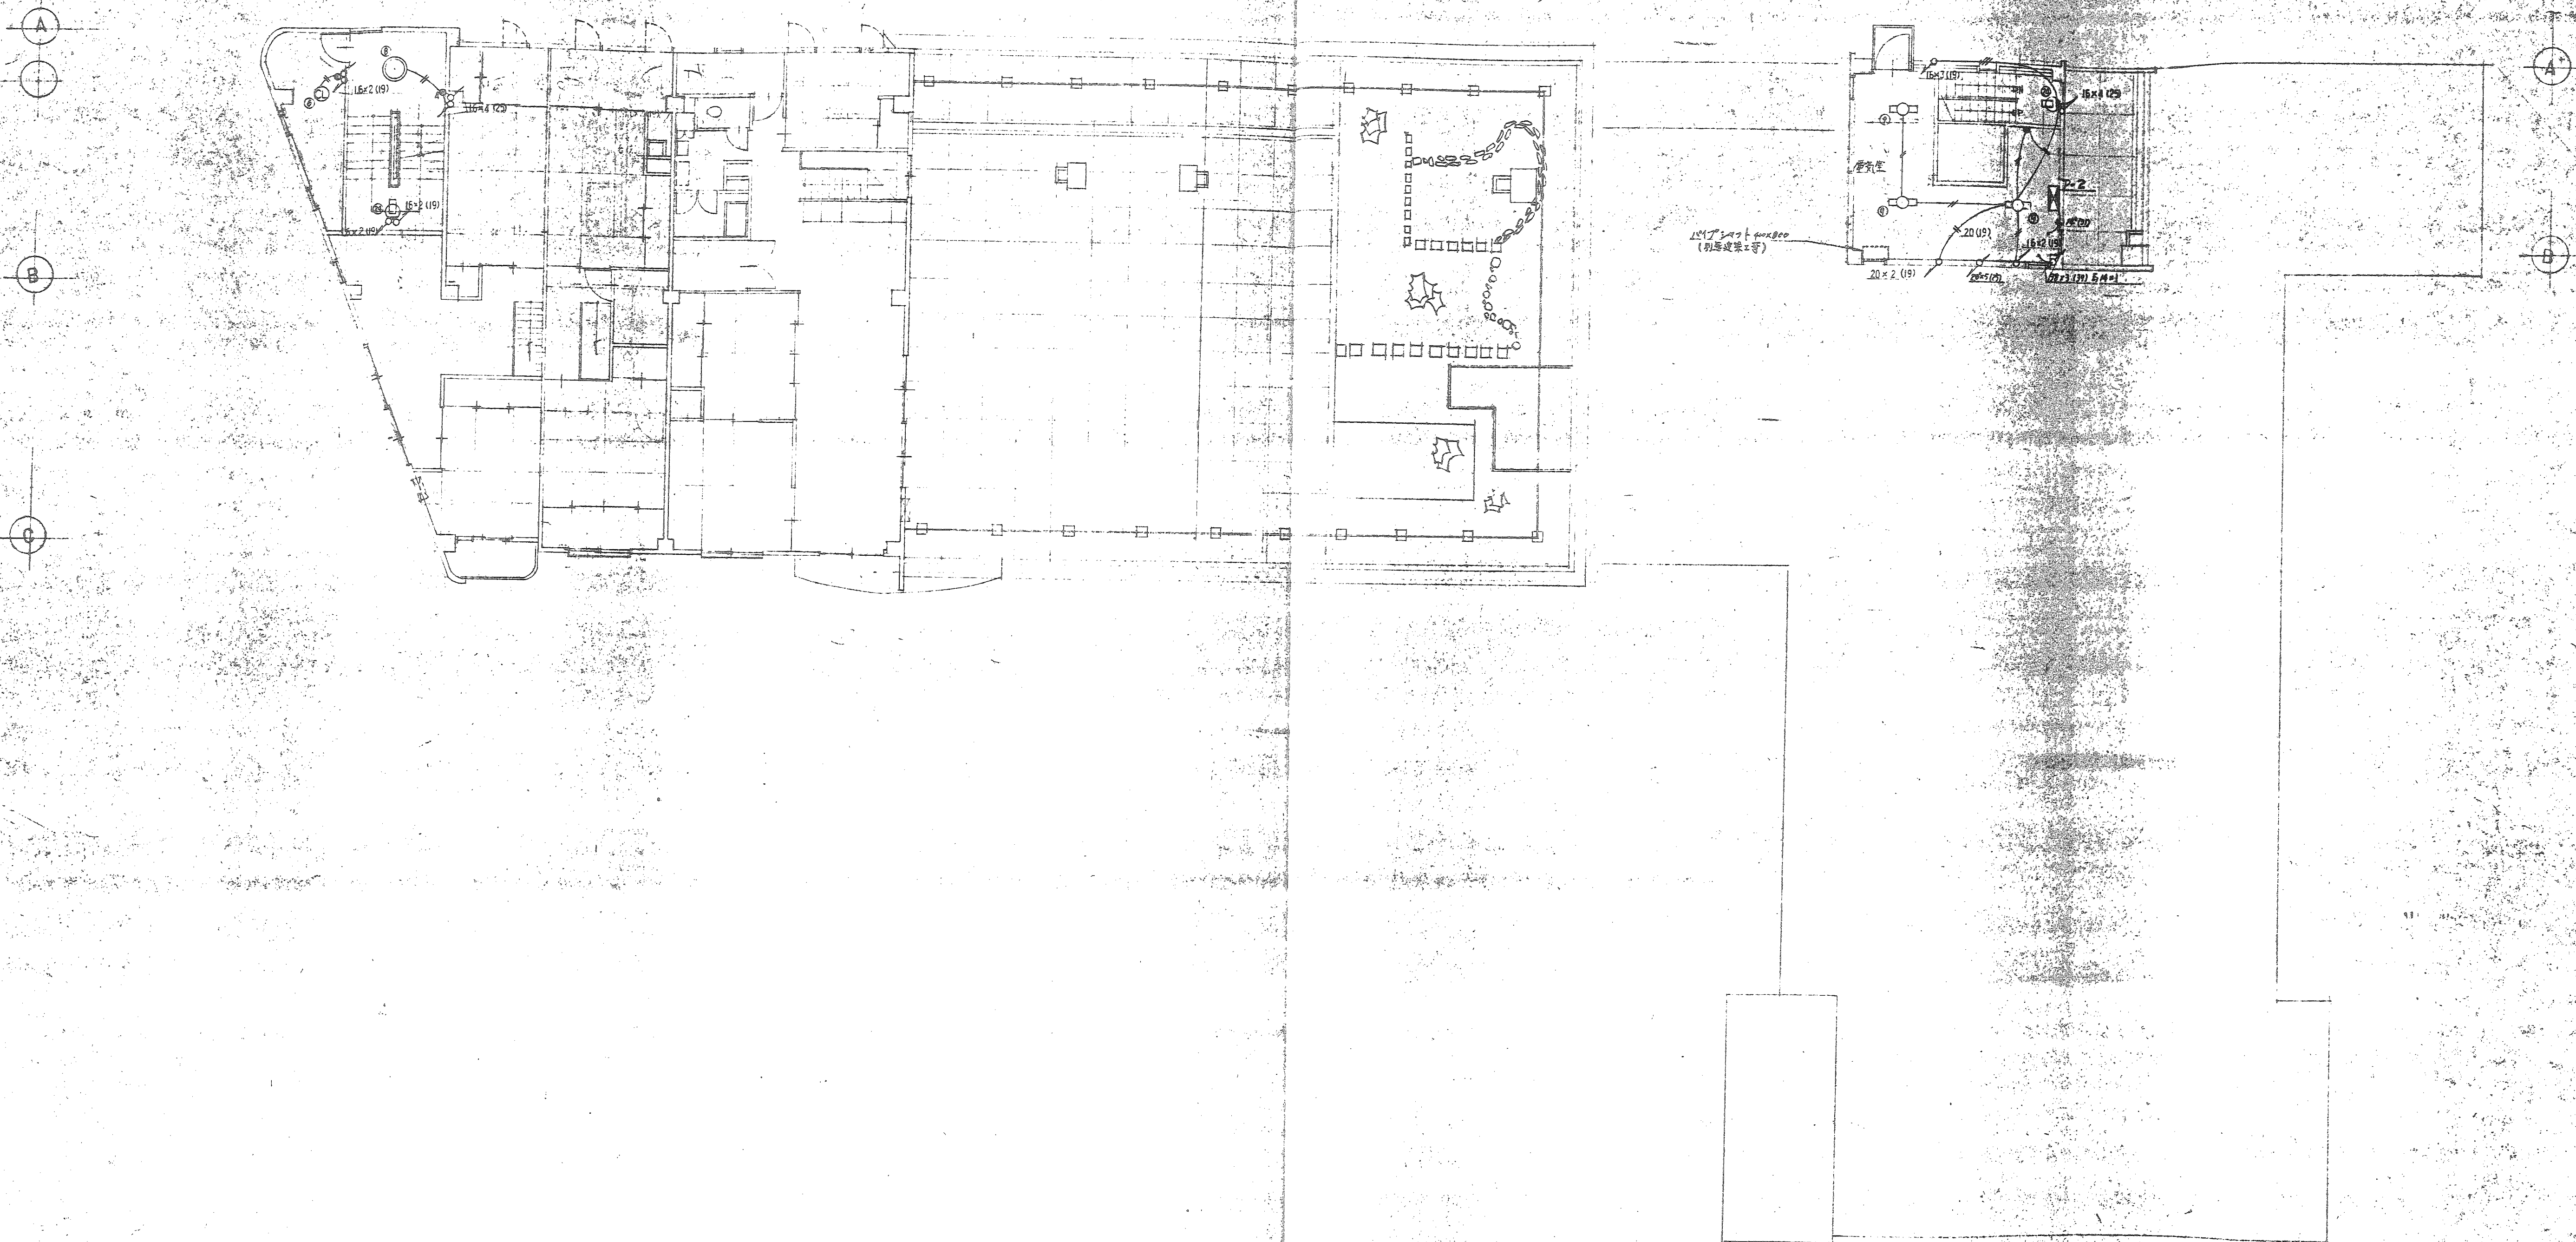

6 階平面図


記入ナキ配管配線ハ1.6(19)トス

電気設備工事			
電灯 動力 配管配線図			
6 階平面図			
NO.	図号	1:100	図名
9			
*日本土木株式会社 大田支店			

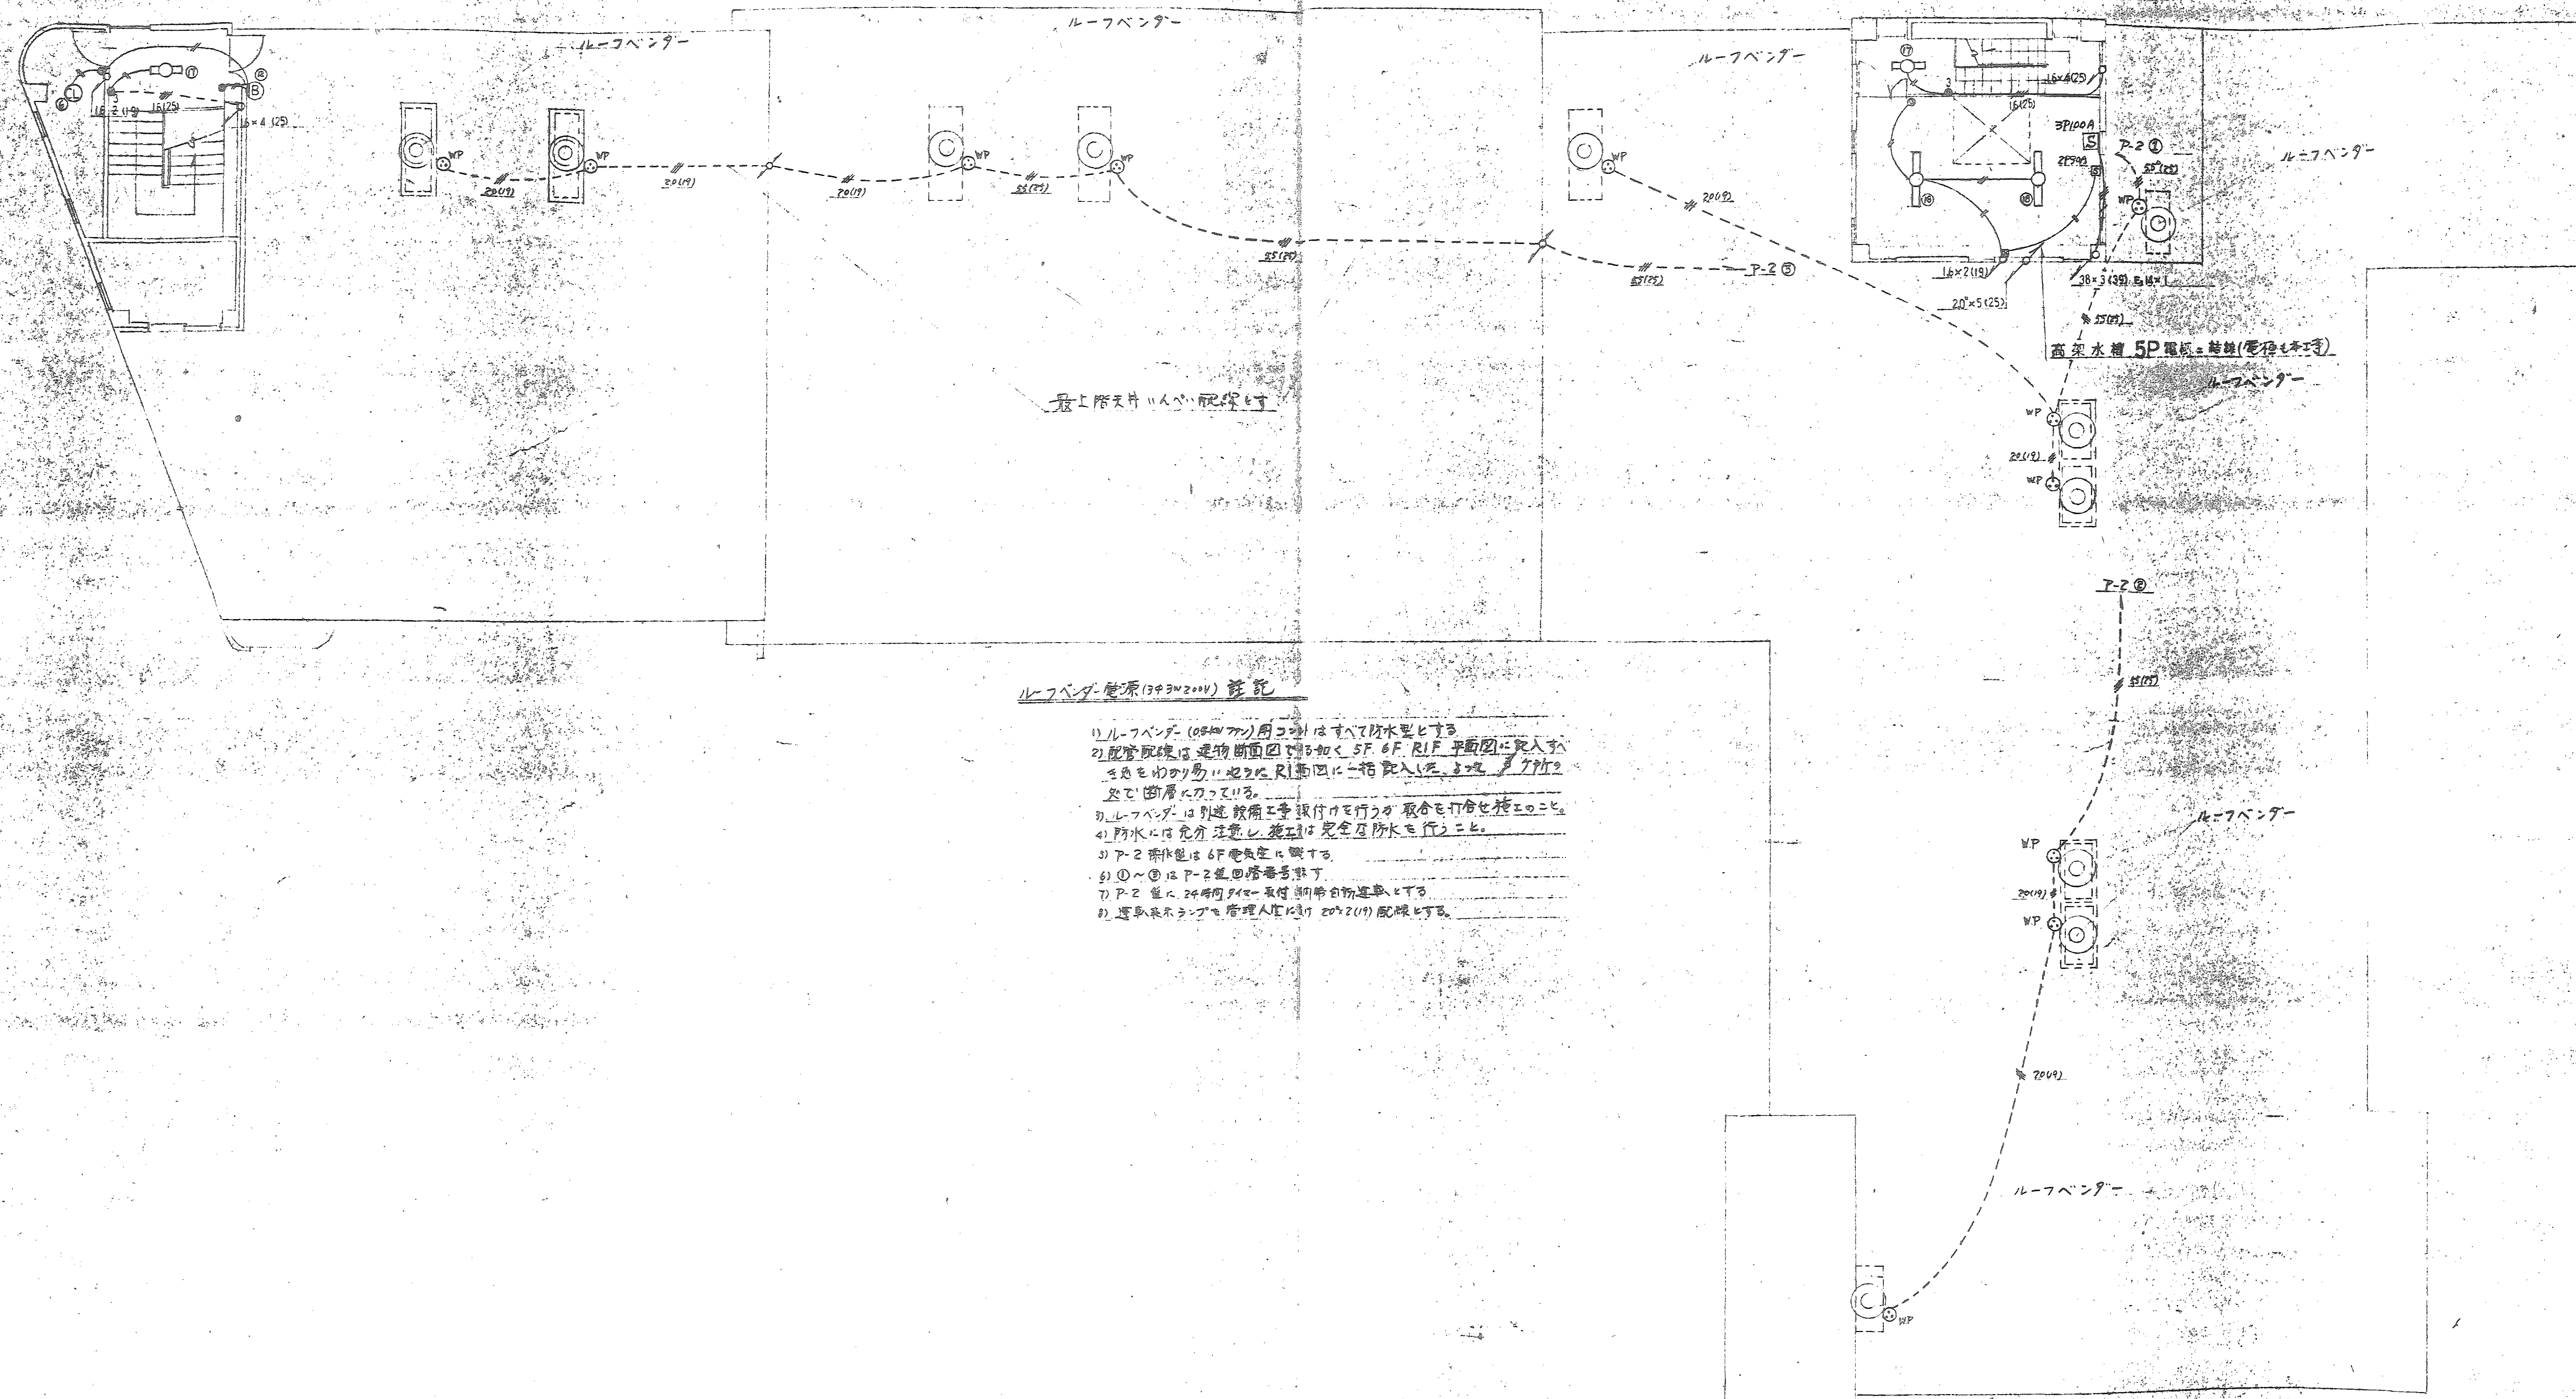


ルーフベンダー電源(393W200V) 配管

- 1) ルーフベンダー (600W) 用電源は7A7B水型とする
- 2) 配管経路は建物断面図で示す如くSF 6F RIF 平面図に記入する
 ① ② ③ ④ ⑤ ⑥ ⑦ ⑧ ⑨ ⑩ ⑪ ⑫ ⑬ ⑭ ⑮ ⑯ ⑰ ⑱ ⑲ ⑳ ㉑ ㉒ ㉓ ㉔ ㉕ ㉖ ㉗ ㉘ ㉙ ㉚ ㉛ ㉜ ㉝ ㉞ ㉟ ㊱ ㊲ ㊳ ㊴ ㊵ ㊶ ㊷ ㊸ ㊹ ㊺ ㊻ ㊼ ㊽ ㊾ ㊿ ㏀ ㏁ ㏂ ㏃ ㏄ ㏅ ㏆ ㏇ ㏈ ㏉ ㏊ ㏋ ㏌ ㏍ ㏎ ㏏ ㏐ ㏑ ㏒ ㏓ ㏔ ㏕ ㏖ ㏗ ㏘ ㏙ ㏚ ㏛ ㏜ ㏝ ㏞ ㏟ ㏠ ㏡ ㏢ ㏣ ㏤ ㏥ ㏦ ㏧ ㏨ ㏩ ㏪ ㏫ ㏬ ㏭ ㏮ ㏯ ㏰ ㏱ ㏲ ㏳ ㏴ ㏵ ㏶ ㏷ ㏸ ㏹ ㏺ ㏻ ㏼ ㏽ ㏾ ㏿ 㐀 㐁 㐂 㐃 㐄 㐅 㐆 㐇 㐈 㐉 㐊 㐋 㐌 㐍 㐎 㐏 㐐 㐑 㐒 㐓 㐔 㐕 㐖 㐗 㐘 㐙 㐚 㐛 㐜 㐝 㐞 㐟 㐠 㐡 㐢 㐣 㐤 㐥 㐦 㐧 㐨 㐩 㐪 㐫 㐬 㐭 㐮 㐯 㐰 㐱 㐲 㐳 㐴 㐵 㐶 㐷 㐸 㐹 㐺 㐻 㐼 㐽 㐾 㐿 㑀 㑁 㑂 㑃 㑄 㑅 㑆 㑇 㑈 㑉 㑊 㑋 㑌 㑍 㑎 㑏 㑐 㑑 㑒 㑓 㑔 㑕 㑖 㑗 㑘 㑙 㑚 㑛 㑜 㑝 㑞 㑟 㑠 㑡 㑢 㑣 㑤 㑥 㑦 㑧 㑨 㑩 㑪 㑫 㑬 㑭 㑮 㑯 㑰 㑱 㑲 㑳 㑴 㑵 㑶 㑷 㑸 㑹 㑺 㑻 㑼 㑽 㑾 㑿 㒀 㒁 㒂 㒃 㒄 㒅 㒆 㒇 㒈 㒉 㒊 㒋 㒌 㒍 㒎 㒏 㒐 㒑 㒒 㒓 㒔 㒕 㒖 㒗 㒘 㒙 㒚 㒛 㒜 㒝 㒞 㒟 㒠 㒡 㒢 㒣 㒤 㒥 㒦 㒧 㒨 㒩 㒪 㒫 㒬 㒭 㒮 㒯 㒰 㒱 㒲 㒳 㒴 㒵 㒶 㒷 㒸 㒹 㒺 㒻 㒼 㒽 㒾 㒿 㓀 㓁 㓂 㓃 㓄 㓅 㓆 㓇 㓈 㓉 㓊 㓋 㓌 㓍 㓎 㓏 㓐 㓑 㓒 㓓 㓔 㓕 㓖 㓗 㓘 㓙 㓚 㓛 㓜 㓝 㓞 㓟 㓠 㓡 㓢 㓣 㓤 㓥 㓦 㓧 㓨 㓩 㓪 㓫 㓬 㓭 㓮 㓯 㓰 㓱 㓲 㓳 㓴 㓵 㓶 㓷 㓸 㓹 㓺 㓻 㓼 㓽 㓾 㓿 㔀 㔁 㔂 㔃 㔄 㔅 㔆 㔇 㔈 㔉 㔊 㔋 㔌 㔍 㔎 㔏 㔐 㔑 㔒 㔓 㔔 㔕 㔖 㔗 㔘 㔙 㔚 㔛 㔜 㔝 㔞 㔟 㔠 㔡 㔢 㔣 㔤 㔥 㔦 㔧 㔨 㔩 㔪 㔫 㔬 㔭 㔮 㔯 㔰 㔱 㔲 㔳 㔴 㔵 㔶 㔷 㔸 㔹 㔺 㔻 㔼 㔽 㔾 㔿 㕀 㕁 㕂 㕃 㕄 㕅 㕆 㕇 㕈 㕉 㕊 㕋 㕌 㕍 㕎 㕏 㕐 㕑 㕒 㕓 㕔 㕕 㕖 㕗 㕘 㕙 㕚 㕛 㕜 㕝 㕞 㕟 㕠 㕡 㕢 㕣 㕤 㕥 㕦 㕧 㕨 㕩 㕪 㕫 㕬 㕭 㕮 㕯 㕰 㕱 㕲 㕳 㕴 㕵 㕶 㕷 㕸 㕹 㕺 㕻 㕼 㕽 㕾 㕿 㖀 㖁 㖂 㖃 㖄 㖅 㖆 㖇 㖈 㖉 㖊 㖋 㖌 㖍 㖎 㖏 㖐 㖑 㖒 㖓 㖔 㖕 㖖 㖗 㖘 㖙 㖚 㖛 㖜 㖝 㖞 㖟 㖠 㖡 㖢 㖣 㖤 㖥 㖦 㖧 㖨 㖩 㖪 㖫 㖬 㖭 㖮 㖯 㖰 㖱 㖲 㖳 㖴 㖵 㖶 㖷 㖸 㖹 㖺 㖻 㖼 㖽 㖾 㖿 㗀 㗁 㗂 㗃 㗄 㗅 㗆 㗇 㗈 㗉 㗊 㗋 㗌 㗍 㗎 㗏 㗐 㗑 㗒 㗓 㗔 㗕 㗖 㗗 㗘 㗙 㗚 㗛 㗜 㗝 㗞 㗟 㗠 㗡 㗢 㗣 㗤 㗥 㗦 㗧 㗨 㗩 㗪 㗫 㗬 㗭 㗮 㗯 㗰 㗱 㗲 㗳 㗴 㗵 㗶 㗷 㗸 㗹 㗺 㗻 㗼 㗽 㗾 㗿 㘀 㘁 㘂 㘃 㘄 㘅 㘆 㘇 㘈 㘉 㘊 㘋 㘌 㘍 㘎 㘏 㘐 㘑 㘒 㘓 㘔 㘕 㘖 㘗 㘘 㘙 㘚 㘛 㘜 㘝 㘞 㘟 㘠 㘡 㘢 㘣 㘤 㘥 㘦 㘧 㘨 㘩 㘪 㘫 㘬 㘭 㘮 㘯 㘰 㘱 㘲 㘳 㘴 㘵 㘶 㘷 㘸 㘹 㘺 㘻 㘼 㘽 㘾 㘿 㙀 㙁 㙂 㙃 㙄 㙅 㙆 㙇 㙈 㙉 㙊 㙋 㙌 㙍 㙎 㙏 㙐 㙑 㙒 㙓 㙔 㙕 㙖 㙗 㙘 㙙 㙚 㙛 㙜 㙝 㙞 㙟 㙠 㙡 㙢 㙣 㙤 㙥 㙦 㙧 㙨 㙩 㙪 㙫 㙬 㙭 㙮 㙯 㙰 㙱 㙲 㙳 㙴 㙵 㙶 㙷 㙸 㙹 㙺 㙻 㙼 㙽 㙾 㙿 㚀 㚁 㚂 㚃 㚄 㚅 㚆 㚇 㚈 㚉 㚊 㚋 㚌 㚍 㚎 㚏 㚐 㚑 㚒 㚓 㚔 㚕 㚖 㚗 㚘 㚙 㚚 㚛 㚜 㚝 㚞 㚟 㚠 㚡 㚢 㚣 㚤 㚥 㚦 㚧 㚨 㚩 㚪 㚫 㚬 㚭 㚮 㚯 㚰 㚱 㚲 㚳 㚴 㚵 㚶 㚷 㚸 㚹 㚺 㚻 㚼 㚽 㚾 㚿 㜀 㜁 㜂 㜃 㜄 㜅 㜆 㜇 㜈 㜉 㜊 㜋 㜌 㜍 㜎 㜏 㜐 㜑 㜒 㜓 㜔 㜕 㜖 㜗 㜘 㜙 㜚 㜛 㜜 㜝 㜞 㜟 㜠 㜡 㜢 㜣 㜤 㜥 㜦 㜧 㜨 㜩 㜪 㜫 㜬 㜭 㜮 㜯 㜰 㜱 㜲 㜳 㜴 㜵 㜶 㜷 㜸 㜹 㜺 㜻 㜼 㜽 㜾 㜿 㝀 㝁 㝂 㝃 㝄 㝅 㝆 㝇 㝈 㝉 㝊 㝋 㝌 㝍 㝎 㝏 㝐 㝑 㝒 㝓 㝔 㝕 㝖 㝗 㝘 㝙 㝚 㝛 㝜 㝝 㝞 㝟 㝠 㝡 㝢 㝣 㝤 㝥 㝦 㝧 㝨 㝩 㝪 㝫 㝬 㝭 㝮 㝯 㝰 㝱 㝲 㝳 㝴 㝵 㝶 㝷 㝸 㝹 㝺 㝻 㝼 㝽 㝾 㝿 㞀 㞁 㞂 㞃 㞄 㞅 㞆 㞇 㞈 㞉 㞊 㞋 㞌 㞍 㞎 㞏 㞐 㞑 㞒 㞓 㞔 㞕 㞖 㞗 㞘 㞙 㞚 㞛 㞜 㞝 㞞 㞟 㞠 㞡 㞢 㞣 㞤 㞥 㞦 㞧 㞨 㞩 㞪 㞫 㞬 㞭 㞮 㞯 㞰 㞱 㞲 㞳 㞴 㞵 㞶 㞷 㞸 㞹 㞺 㞻 㞼 㞽 㞾 㞿 㟀 㟁 㟂 㟃 㟄 㟅 㟆 㟇 㟈 㟉 㟊 㟋 㟌 㟍 㟎 㟏 㟐 㟑 㟒 㟓 㟔 㟕 㟖 㟗 㟘 㟙 㟚 㟛 㟜 㟝 㟞 㟟 㟠 㟡 㟢 㟣 㟤 㟥 㟦 㟧 㟨 㟩 㟪 㟫 㟬 㟭 㟮 㟯 㟰 㟱 㟲 㟳 㟴 㟵 㟶 㟷 㟸 㟹 㟺 㟻 㟼 㟽 㟾 㟿 㠀 㠁 㠂 㠃 㠄 㠅 㠆 㠇 㠈 㠉 㠊 㠋 㠌 㠍 㠎 㠏 㠐 㠑 㠒 㠓 㠔 㠕 㠖 㠗 㠘 㠙 㠚 㠛 㠜 㠝 㠞 㠟 㠠 㠡 㠢 㠣 㠤 㠥 㠦 㠧 㠨 㠩 㠪 㠫 㠬 㠭 㠮 㠯 㠰 㠱 㠲 㠳 㠴 㠵 㠶 㠷 㠸 㠹 㠺 㠻 㠼 㠽 㠾 㠿 㡀 㡁 㡂 㡃 㡄 㡅 㡆 㡇 㡈 㡉 㡊 㡋 㡌 㡍 㡎 㡏 㡐 㡑 㡒 㡓 㡔 㡕 㡖 㡗 㡘 㡙 㡚 㡛 㡜 㡝 㡞 㡟 㡠 㡡 㡢 㡣 㡤 㡥 㡦 㡧 㡨 㡩 㡪 㡫 㡬 㡭 㡮 㡯 㡰 㡱 㡲 㡳 㡴 㡵 㡶 㡷 㡸 㡹 㡺 㡻 㡼 㡽 㡾 㡿 㢀 㢁 㢂 㢃 㢄 㢅 㢆 㢇 㢈 㢉 㢊 㢋 㢌 㢍 㢎 㢏 㢐 㢑 㢒 㢓 㢔 㢕 㢖 㢗 㢘 㢙 㢚 㢛 㢜 㢝 㢞 㢟 㢠 㢡 㢢 㢣 㢤 㢥 㢦 㢧 㢨 㢩 㢪 㢫 㢬 㢭 㢮 㢯 㢰 㢱 㢲 㢳 㢴 㢵 㢶 㢷 㢸 㢹 㢺 㢻 㢼 㢽 㢾 㢿 㣀 㣁 㣂 㣃 㣄 㣅 㣆 㣇 㣈 㣉 㣊 㣋 㣌 㣍 㣎 㣏 㣐 㣑 㣒 㣓 㣔 㣕 㣖 㣗 㣘 㣙 㣚 㣛 㣜 㣝 㣞 㣟 㣠 㣡 㣢 㣣 㣤 㣥 㣦 㣧 㣨 㣩 㣪 㣫 㣬 㣭 㣮 㣯 㣰 㣱 㣲 㣳 㣴 㣵 㣶 㣷 㣸 㣹 㣺 㣻 㣼 㣽 㣾 㣿 㤀 㤁 㤂 㤃 㤄 㤅 㤆 㤇 㤈 㤉 㤊 㤋 㤌 㤍 㤎 㤏 㤐 㤑 㤒 㤓 㤔 㤕 㤖 㤗 㤘 㤙 㤚 㤛 㤜 㤝 㤞 㤟 㤠 㤡 㤢 㤣 㤤 㤥 㤦 㤧 㤨 㤩 㤪 㤫 㤬 㤭 㤮 㤯 㤰 㤱 㤲 㤳 㤴 㤵 㤶 㤷 㤸 㤹 㤺 㤻 㤼 㤽 㤾 㤿 㥀 㥁 㥂 㥃 㥄 㥅 㥆 㥇 㥈 㥉 㥊 㥋 㥌 㥍 㥎 㥏 㥐 㥑 㥒 㥓 㥔 㥕 㥖 㥗 㥘 㥙 㥚 㥛 㥜 㥝 㥞 㥟 㥠 㥡 㥢 㥣 㥤 㥥 㥦 㥧 㥨 㥩 㥪 㥫 㥬 㥭 㥮 㥯 㥰 㥱 㥲 㥳 㥴 㥵 㥶 㥷 㥸 㥹 㥺 㥻 㥼 㥽 㥾 㥿 㦀 㦁 㦂 㦃 㦄 㦅 㦆 㦇 㦈 㦉 㦊 㦋 㦌 㦍 㦎 㦏 㦐 㦑 㦒 㦓 㦔 㦕 㦖 㦗 㦘 㦙 㦚 㦛 㦜 㦝 㦞 㦟 㦠 㦡 㦢 㦣 㦤 㦥 㦦 㦧 㦨 㦩 㦪 㦫 㦬 㦭 㦮 㦯 㦰 㦱 㦲 㦳 㦴 㦵 㦶 㦷 㦸 㦹 㦺 㦻 㦼 㦽 㦾 㦿 㧀 㧁 㧂 㧃 㧄 㧅 㧆 㧇 㧈 㧉 㧊 㧋 㧌 㧍 㧎 㧏 㧐 㧑 㧒 㧓 㧔 㧕 㧖 㧗 㧘 㧙 㧚 㧛 㧜 㧝 㧞 㧟 㧠 㧡 㧢 㧣 㧤 㧥 㧦 㧧 㧨 㧩 㧪 㧫 㧬 㧭 㧮 㧯 㧰 㧱 㧲 㧳 㧴 㧵 㧶 㧷 㧸 㧹 㧺 㧻 㧼 㧽 㧾 㧿 㨀 㨁 㨂 㨃 㨄 㨅 㨆 㨇 㨈 㨉 㨊 㨋 㨌 㨍 㨎 㨏 㨐 㨑 㨒 㨓 㨔 㨕 㨖 㨗 㨘 㨙 㨚 㨛 㨜 㨝 㨞 㨟 㨠 㨡 㨢 㨣 㨤 㨥 㨦 㨧 㨨 㨩 㨪 㨫 㨬 㨭 㨮 㨯 㨰 㨱 㨲 㨳 㨴 㨵 㨶 㨷 㨸 㨹 㨺 㨻 㨼 㨽 㨾 㨿 㩀 㩁 㩂 㩃 㩄 㩅 㩆 㩇 㩈 㩉 㩊 㩋 㩌 㩍 㩎 㩏 㩐 㩑 㩒 㩓 㩔 㩕 㩖 㩗 㩘 㩙 㩚 㩛 㩜 㩝 㩞 㩟 㩠 㩡 㩢 㩣 㩤 㩥 㩦 㩧 㩨 㩩 㩪 㩫 㩬 㩭 㩮 㩯 㩰 㩱 㩲 㩳 㩴 㩵 㩶 㩷 㩸 㩹 㩺 㩻 㩼 㩽 㩾 㩿 㪀 㪁 㪂 㪃 㪄 㪅 㪆 㪇 㪈 㪉 㪊 㪋 㪌 㪍 㪎 㪏 㪐 㪑 㪒 㪓 㪔 㪕 㪖 㪗 㪘 㪙 㪚 㪛 㪜 㪝 㪞 㪟 㪠 㪡 㪢 㪣 㪤 㪥 㪦 㪧 㪨 㪩 㪪 㪫 㪬 㪭 㪮 㪯 㪰 㪱 㪲 㪳 㪴 㪵 㪶 㪷 㪸 㪹 㪺 㪻 㪼 㪽 㪾 㪿 㫀 㫁 㫂 㫃 㫄 㫅 㫆 㫇 㫈 㫉 㫊 㫋 㫌 㫍 㫎 㫏 㫐 㫑 㫒 㫓 㫔 㫕 㫖 㫗 㫘 㫙 㫚 㫛 㫜 㫝 㫞 㫟 㫠 㫡 㫢 㫣 㫤 㫥 㫦 㫧 㫨 㫩 㫪 㫫 㫬 㫭 㫮 㫯 㫰 㫱 㫲 㫳 㫴 㫵 㫶 㫷 㫸 㫹 㫺 㫻 㫼 㫽 㫾 㫿 㬀 㬁 㬂 㬃 㬄 㬅 㬆 㬇 㬈 㬉 㬊 㬋 㬌 㬍 㬎 㬏 㬐 㬑 㬒 㬓 㬔 㬕 㬖 㬗 㬘 㬙 㬚 㬛 㬜 㬝 㬞 㬟 㬠 㬡 㬢 㬣 㬤 㬥 㬦 㬧 㬨 㬩 㬪 㬫 㬬 㬭 㬮 㬯 㬰 㬱 㬲 㬳 㬴 㬵 㬶 㬷 㬸 㬹 㬺 㬻 㬼 㬽 㬾 㬿 㭀 㭁 㭂 㭃 㭄 㭅 㭆 㭇 㭈 㭉 㭊 㭋 㭌 㭍 㭎 㭏 㭐 㭑 㭒 㭓 㭔 㭕 㭖 㭗 㭘 㭙 㭚 㭛 㭜 㭝 㭞 㭟 㭠 㭡 㭢 㭣 㭤 㭥 㭦 㭧 㭨 㭩 㭪 㭫 㭬 㭭 㭮 㭯 㭰 㭱 㭲 㭳 㭴 㭵 㭶 㭷 㭸 㭹 㭺 㭻 㭼 㭽 㭾 㭿 㮀 㮁 㮂 㮃 㮄 㮅 㮆 㮇 㮈 㮉 㮊 㮋 㮌 㮍 㮎 㮏 㮐 㮑 㮒 㮓 㮔 㮕 㮖 㮗 㮘 㮙 㮚 㮛 㮜 㮝 㮞 㮟 㮠 㮡 㮢 㮣 㮤 㮥 㮦 㮧 㮨 㮩 㮪 㮫 㮬 㮭 㮮 㮯 㮰 㮱 㮲 㮳 㮴 㮵 㮶 㮷 㮸 㮹 㮺 㮻 㮼 㮽 㮾 㮿 㯀 㯁 㯂 㯃 㯄 㯅 㯆 㯇 㯈 㯉 㯊 㯋 㯌 㯍 㯎 㯏 㯐 㯑 㯒 㯓 㯔 㯕 㯖 㯗 㯘 㯙 㯚 㯛 㯜 㯝 㯞 㯟 㯠 㯡 㯢 㯣 㯤 㯥 㯦 㯧 㯨 㯩 㯪 㯫 㯬 㯭 㯮 㯯 㯰 㯱 㯲 㯳 㯴 㯵 㯶 㯷 㯸 㯹 㯺 㯻 㯼 㯽 㯾 㯿 㰀 㰁 㰂 㰃 㰄 㰅 㰆 㰇 㰈 㰉 㰊 㰋 㰌 㰍 㰎 㰏 㰐 㰑 㰒 㰓 㰔 㰕 㰖 㰗 㰘 㰙 㰚 㰛 㰜 㰝 㰞 㰟 㰠 㰡 㰢 㰣 㰤 㰥 㰦 㰧 㰨 㰩 㰪 㰫 㰬 㰭 㰮 㰯 㰰 㰱 㰲 㰳 㰴 㰵 㰶 㰷 㰸 㰹 㰺 㰻 㰼 㰽 㰾 㰿 㱀 㱁 㱂 㱃 㱄 㱅 㱆 㱇 㱈 㱉 㱊 㱋 㱌 㱍 㱎 㱏 㱐 㱑 㱒 㱓 㱔 㱕 㱖 㱗 㱘 㱙 㱚 㱛 㱜 㱝 㱞 㱟 㱠 㱡 㱢 㱣 㱤 㱥 㱦 㱧 㱨 㱩 㱪 㱫 㱬 㱭 㱮 㱯 㱰 㱱 㱲 㱳 㱴 㱵 㱶 㱷 㱸 㱹 㱺 㱻 㱼 㱽 㱾 㱿 㲀 㲁 㲂 㲃 㲄 㲅 㲆 㲇 㲈 㲉 㲊 㲋 㲌 㲍 㲎 㲏 㲐 㲑 㲒 㲓 㲔 㲕 㲖 㲗 㲘 㲙 㲚 㲛 㲜 㲝 㲞 㲟 㲠 㲡 㲢 㲣 㲤 㲥 㲦 㲧 㲨 㲩 㲪 㲫 㲬 㲭 㲮 㲯 㲰 㲱 㲲 㲳 㲴 㲵 㲶 㲷 㲸 㲹 㲺 㲻 㲼 㲽 㲾 㲿 㳀 㳁 㳂 㳃 㳄 㳅 㳆 㳇 㳈 㳉 㳊 㳋 㳌 㳍 㳎 㳏 㳐 㳑 㳒 㳓 㳔 㳕 㳖 㳗 㳘 㳙 㳚 㳛 㳜 㳝 㳞 㳟 㳠 㳡 㳢 㳣 㳤 㳥 㳦 㳧 㳨 㳩 㳪 㳫 㳬 㳭 㳮 㳯 㳰 㳱 㳲 㳳 㳴 㳵 㳶 㳷 㳸 㳹 㳺 㳻 㳼 㳽 㳾 㳿 㴀 㴁 㴂 㴃 㴄 㴅 㴆 㴇 㴈 㴉 㴊 㴋 㴌 㴍 㴎 㴏 㴐 㴑 㴒 㴓 㴔 㴕 㴖 㴗 㴘 㴙 㴚 㴛 㴜 㴝 㴞 㴟 㴠 㴡 㴢 㴣 㴤 㴥 㴦 㴧 㴨 㴩 㴪 㴫 㴬 㴭 㴮 㴯 㴰 㴱 㴲 㴳 㴴 㴵 㴶 㴷 㴸 㴹 㴺 㴻 㴼 㴽 㴾 㴿 㵀 㵁 㵂 㵃 㵄 㵅 㵆 㵇 㵈 㵉 㵊 㵋 㵌 㵍 㵎 㵏 㵐 㵑 㵒 㵓 㵔 㵕 㵖 㵗 㵘 㵙 㵚 㵛 㵜 㵝 㵞 㵟 㵠 㵡 㵢 㵣 㵤 㵥 㵦 㵧 㵨 㵩 㵪 㵫 㵬 㵭 㵮 㵯 㵰 㵱 㵲 㵳 㵴 㵵 㵶 㵷 㵸 㵹 㵺 㵻 㵼 㵽 㵾 㵿 㶀 㶁 㶂 㶃 㶄 㶅 㶆 㶇 㶈 㶉 㶊 㶋 㶌 㶍 㶎 㶏 㶐 㶑 㶒 㶓 㶔 㶕 㶖 㶗 㶘 㶙 㶚 㶛 㶜 㶝 㶞 㶟 㶠 㶡 㶢 㶣 㶤 㶥 㶦 㶧 㶨 㶩 㶪 㶫 㶬 㶭 㶮 㶯 㶰 㶱 㶲 㶳 㶴 㶵 㶶 㶷 㶸 㶹 㶺 㶻 㶼 㶽 㶾 㶿 㷀 㷁 㷂 㷃 㷄 㷅 㷆 㷇 㷈 㷉 㷊 㷋 㷌 㷍 㷎 㷏 㷐 㷑 㷒 㷓 㷔 㷕 㷖 㷗 㷘 㷙 㷚 㷛 㷜 㷝 㷞 㷟 㷠 㷡 㷢 㷣 㷤 㷥 㷦 㷧 㷨 㷩 㷪 㷫 㷬 㷭 㷮 㷯 㷰 㷱 㷲 㷳 㷴 㷵 㷶 㷷 㷸 㷹 㷺 㷻 㷼 㷽 㷾 㷿 㸀 㸁 㸂 㸃 㸄 㸅 㸆 㸇 㸈 㸉 㸊 㸋 㸌 㸍 㸎 㸏 㸐 㸑 㸒 㸓 㸔 㸕 㸖 㸗 㸘 㸙 㸚 㸛 㸜 㸝 㸞 㸟 㸠 㸡 㸢 㸣 㸤 㸥 㸦 㸧 㸨 㸩 㸪 㸫 㸬 㸭 㸮 㸯 㸰 㸱 㸲 㸳 㸴 㸵 㸶 㸷 㸸 㸹 㸺 㸻 㸼 㸽 㸾 㸿 㹀 㹁 㹂 㹃 㹄 㹅 㹆 㹇 㹈 㹉 㹊 㹋 㹌 㹍 㹎 㹏 㹐 㹑 㹒 㹓 㹔 㹕 㹖 㹗 㹘 㹙 㹚 㹛 㹜 㹝 㹞 㹟 㹠 㹡 㹢 㹣 㹤 㹥 㹦 㹧 㹨 㹩 㹪 㹫 㹬 㹭 㹮 㹯 㹰 㹱 㹲 㹳 㹴 㹵 㹶 㹷 㹸 㹹 㹺 㹻 㹼 㹽 㹾 㹿 㺀 㺁 㺂 㺃 㺄 㺅 㺆 㺇 㺈 㺉 㺊 㺋 㺌 㺍 㺎 㺏 㺐 㺑 㺒 㺓 㺔 㺕 㺖 㺗 㺘 㺙 㺚 㺛 㺜 㺝 㺞 㺟 㺠 㺡 㺢 㺣 㺤 㺥 㺦 㺧 㺨 㺩 㺪 㺫 㺬 㺭 㺮 㺯 㺰 㺱 㺲 㺳 㺴 㺵 㺶 㺷 㺸 㺹 㺺 㺻 㺼 㺽 㺾 㺿 㻀 㻁 㻂 㻃 㻄 㻅 㻆 㻇 㻈 㻉 㻊 㻋 㻌 㻍 㻎 㻏 㻐 㻑 㻒 㻓 㻔 㻕 㻖 㻗 㻘 㻙 㻚 㻛 㻜 㻝 㻞 㻟 㻠 㻡 㻢 㻣 㻤 㻥 㻦 㻧 㻨 㻩 㻪 㻫 㻬 㻭 㻮 㻯 㻰 㻱 㻲 㻳 㻴 㻵 㻶 㻷 㻸 㻹 㻺 㻻 㻼 㻽 㻾 㻿 㼀 㼁 㼂 㼃 㼄 㼅 㼆 㼇 㼈 㼉 㼊 㼋 㼌 㼍 㼎 㼏 㼐 㼑 㼒 㼓 㼔 㼕 㼖 㼗 㼘 㼙 㼚 㼛 㼜 㼝 㼞 㼟 㼠 㼡 㼢 㼣 㼤 㼥 㼦 㼧 㼨 㼩 㼪 㼫 㼬 㼭 㼮 㼯 㼰 㼱 㼲 㼳 㼴 㼵 㼶 㼷 㼸 㼹 㼺 㼻 㼼 㼽 㼾 㼿 㽀 㽁 㽂 㽃 㽄 㽅 㽆 㽇 㽈 㽉 㽊 㽋 㽌 㽍 㽎 㽏 㽐 㽑 㽒 㽓 㽔 㽕 㽖 㽗 㽘 㽙 㽚 㽛 㽜 㽝 㽞 㽟 㽠 㽡 㽢 㽣 㽤 㽥 㽦 㽧 㽨 㽩 㽪 㽫 㽬 㽭 㽮 㽯 㽰 㽱 㽲 㽳 㽴 㽵 㽶 㽷 㽸 㽹 㽺 㽻 㽼 㽽 㽾 㽿 㿀 㿁 㿂 㿃 㿄 㿅 㿆 㿇 㿈 㿉 㿊 㿋 㿌 㿍 㿎 㿏 㿐 㿑 㿒 㿓 㿔 㿕 㿖 㿗 㿘 㿙 㿚 㿛 㿜

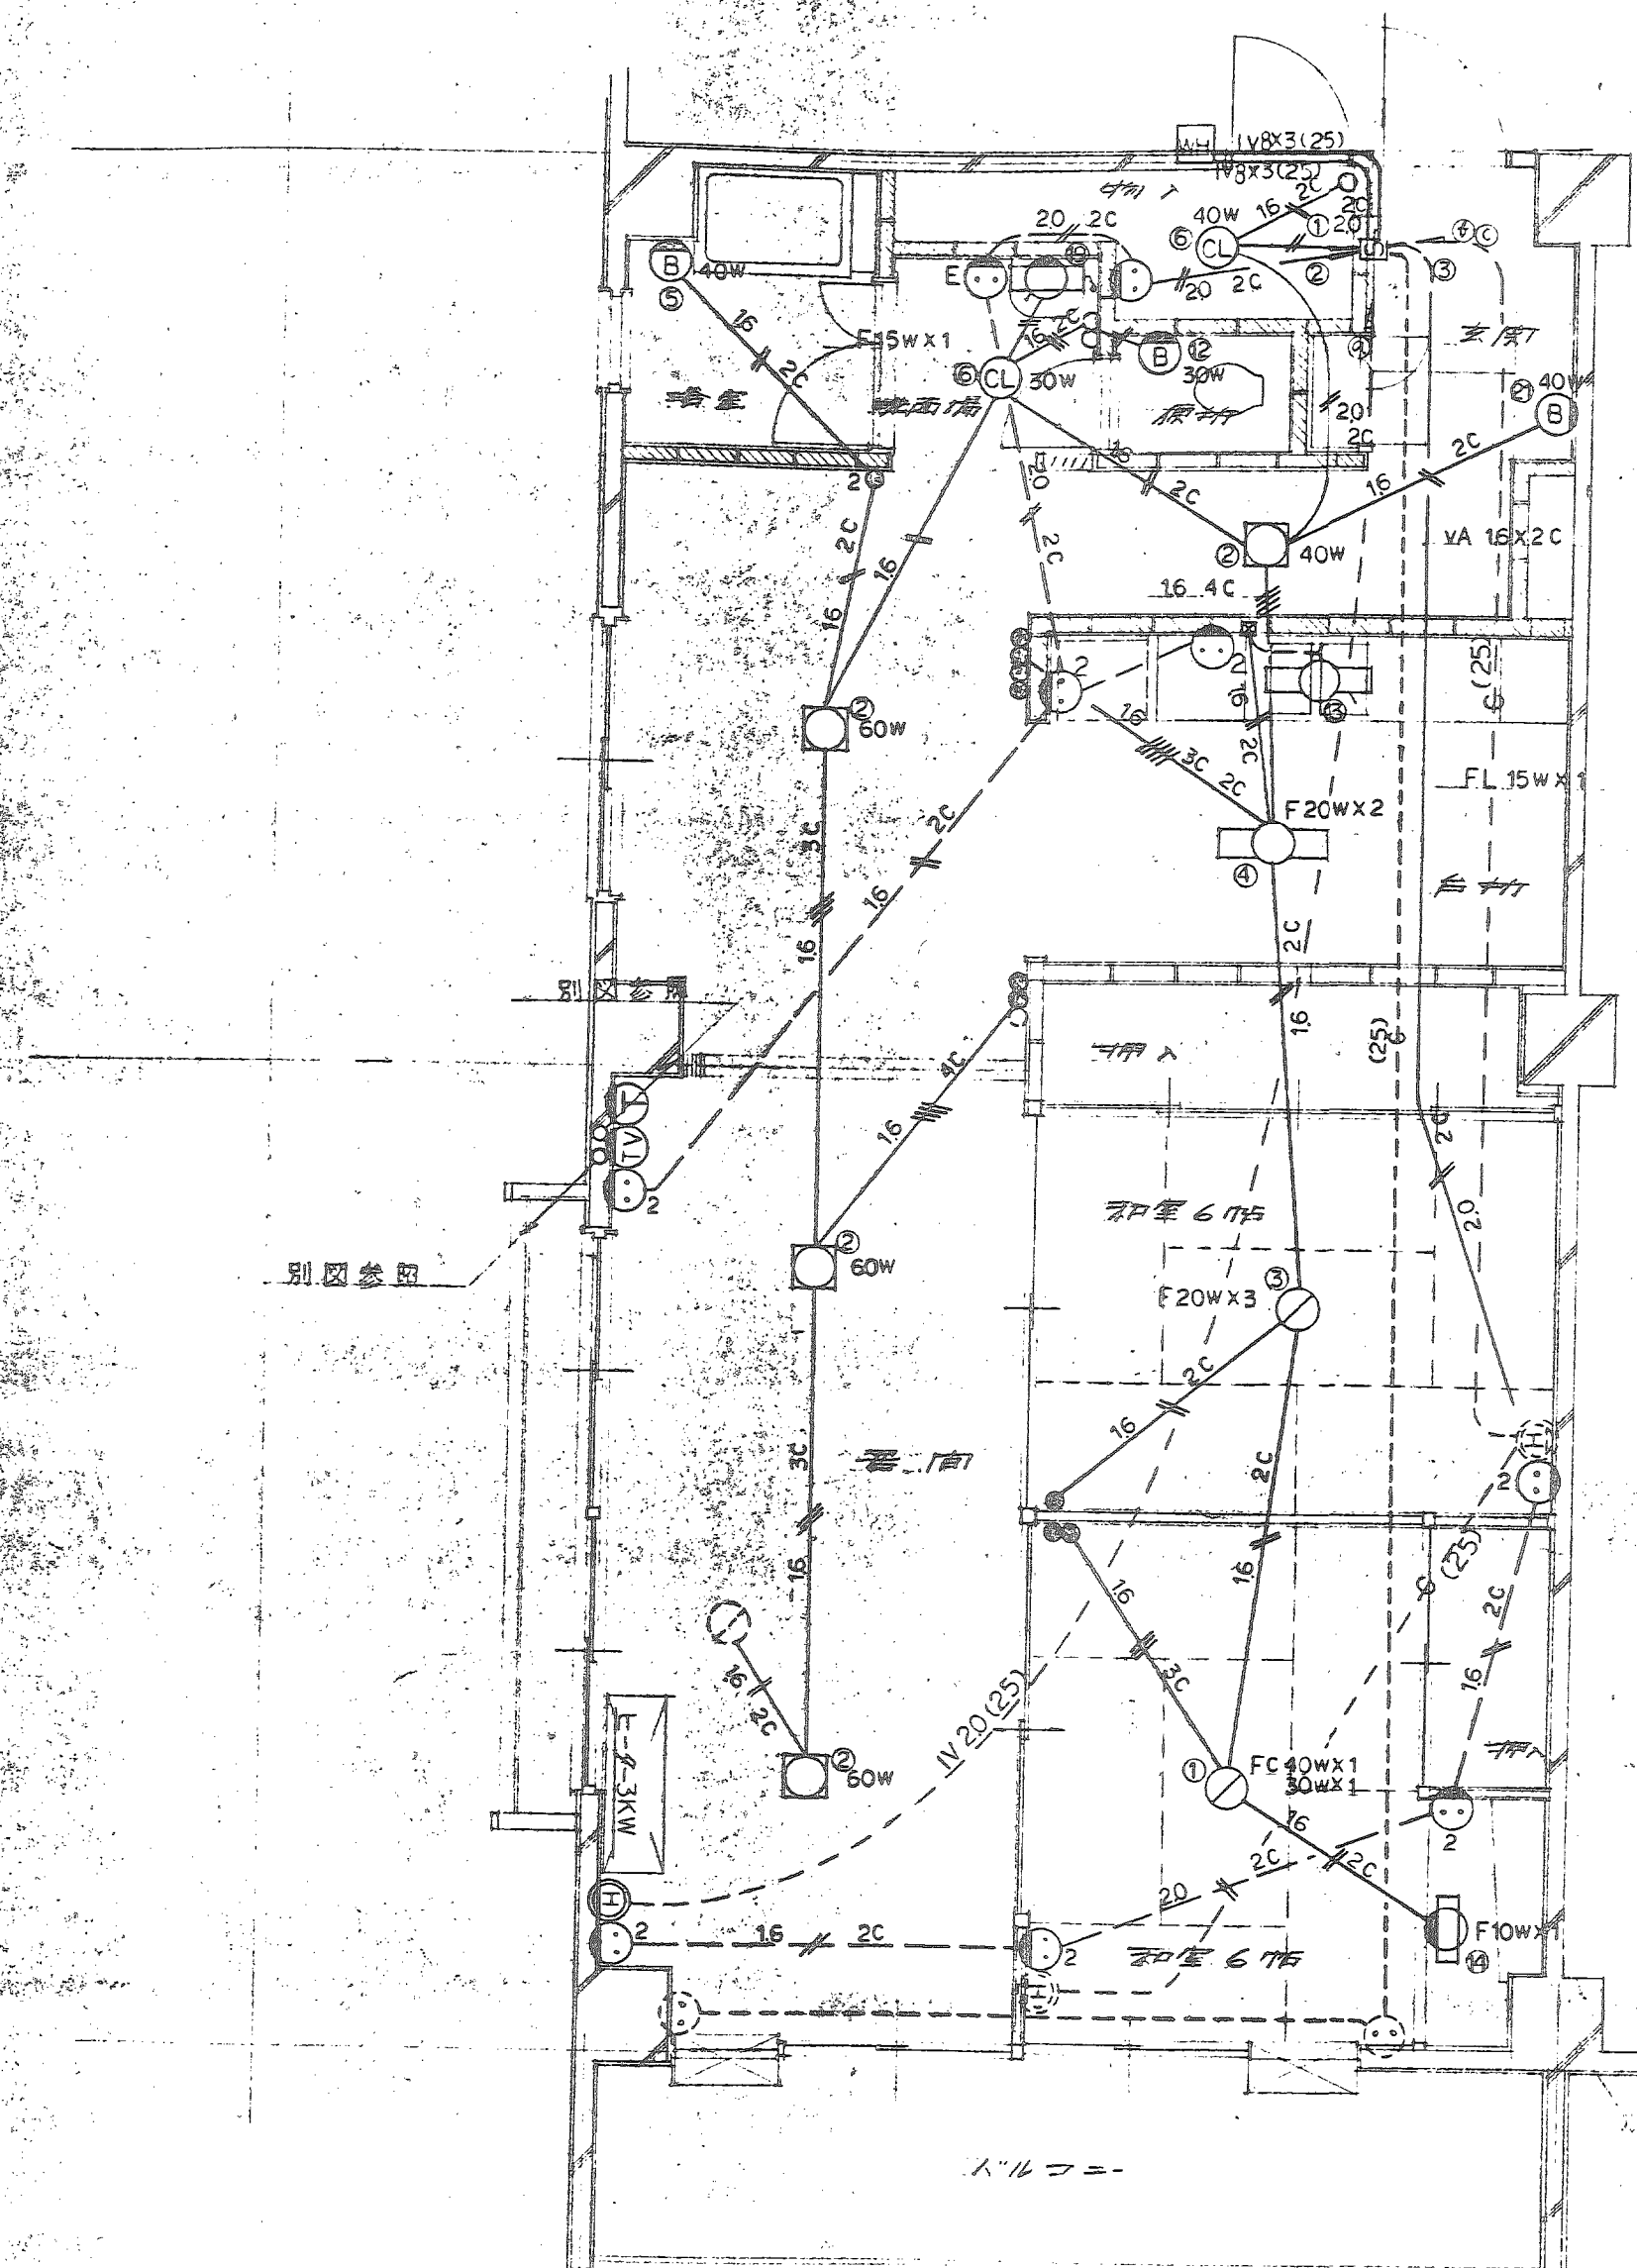

A 室 平面図

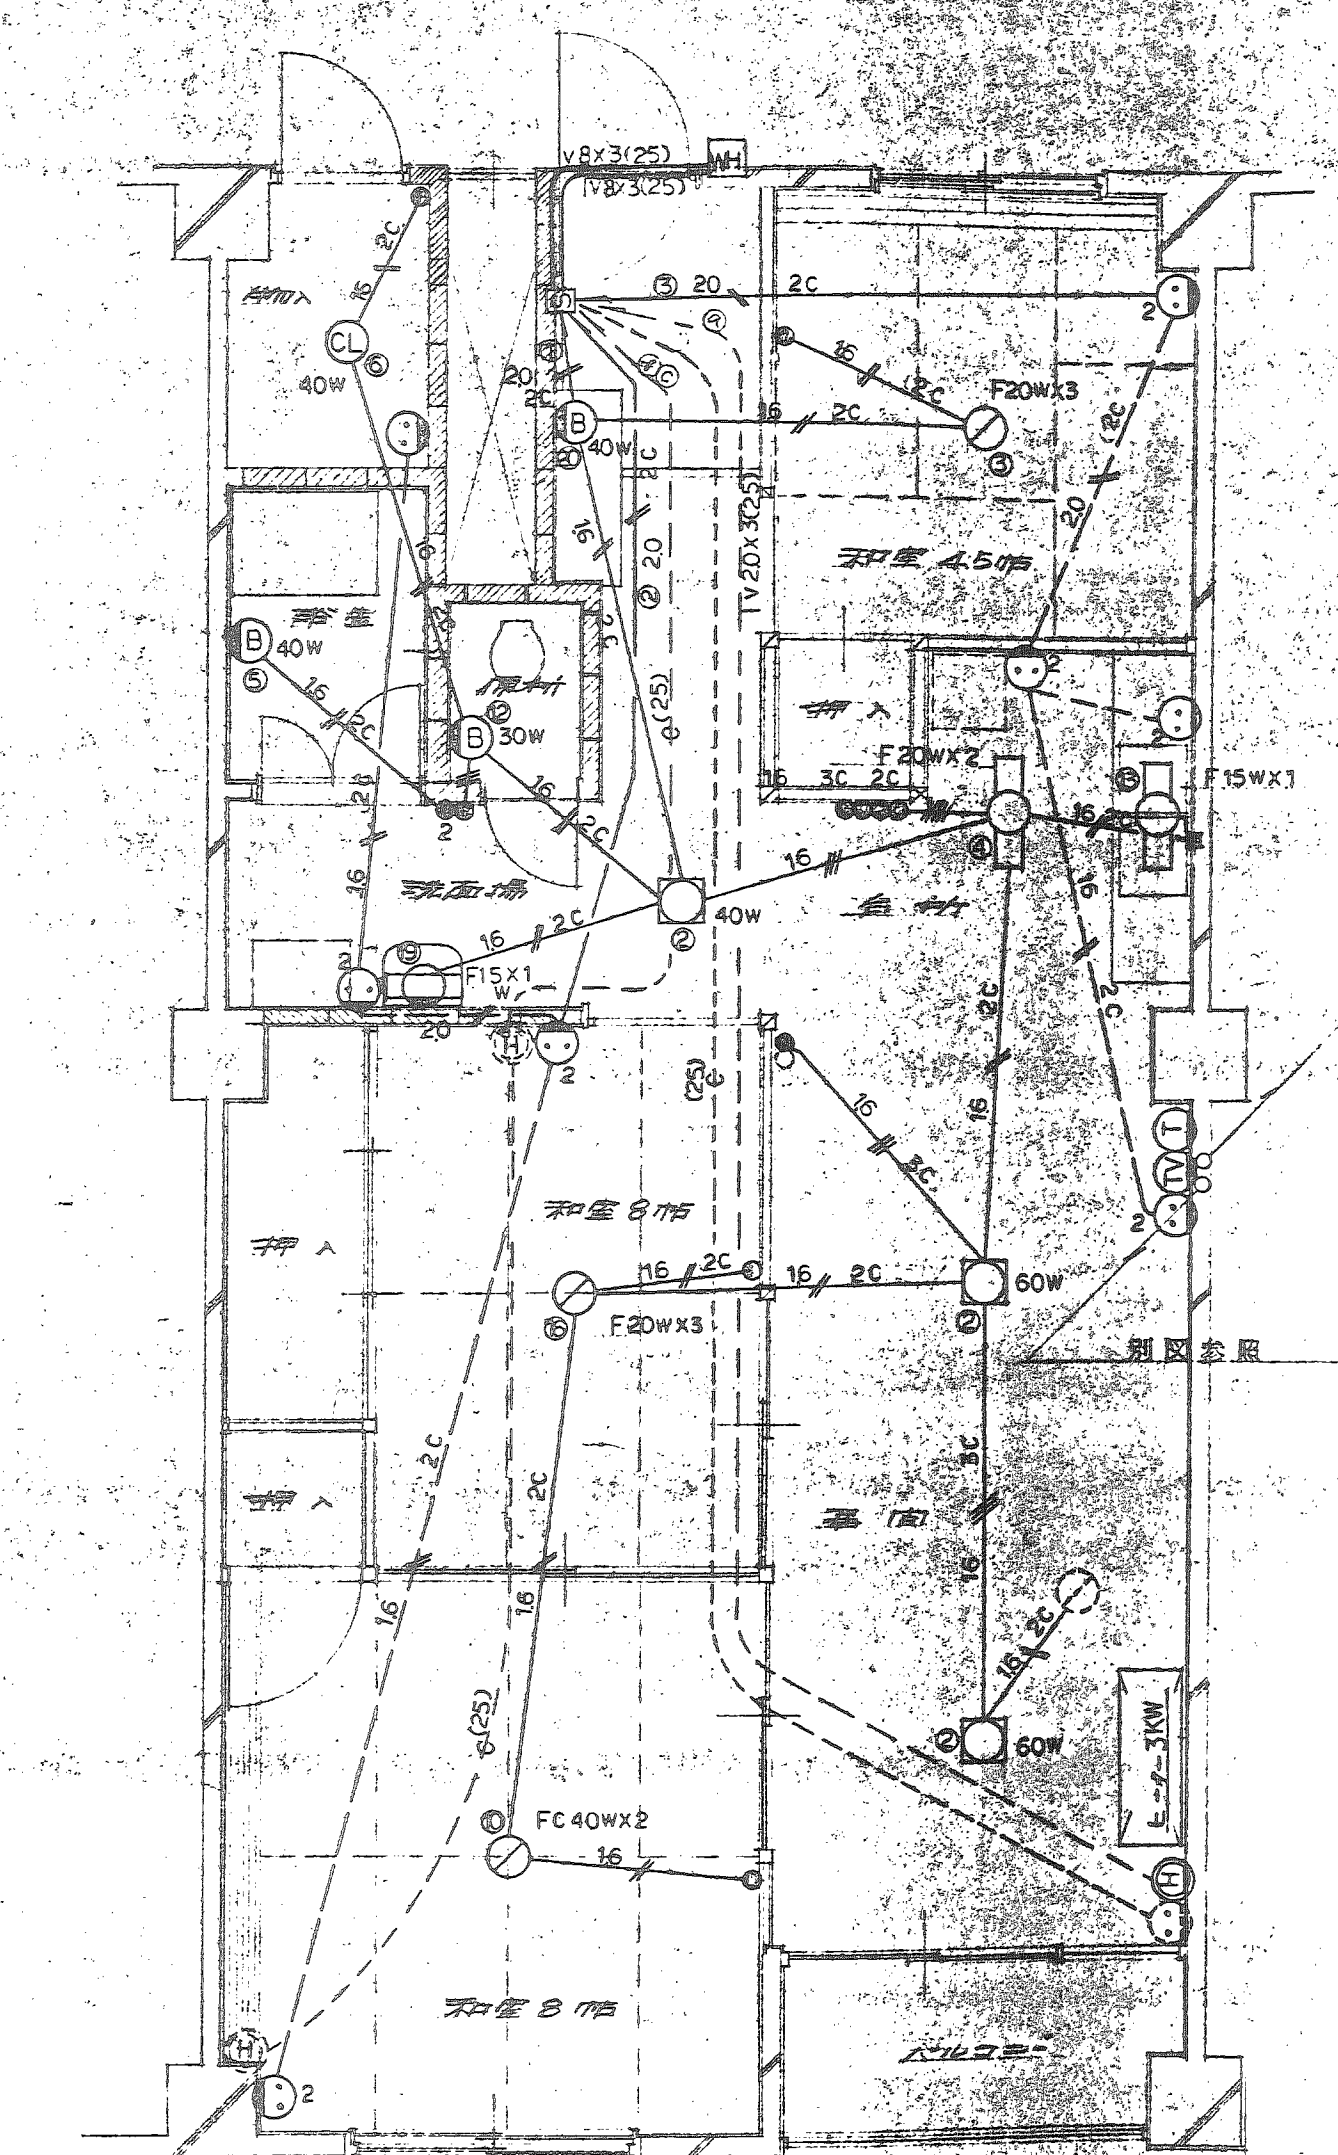


C 室 平面図


※ 電気工事	①②③.....入電回路
	④⑤⑥.....分岐電力回路

※ 和室コト吊照明器具は別途コト見積りにて取り扱います


新築マンション新築に伴う			
電気設備工事			
A 室 平面図		B 室 平面図	
C 室 平面図		D 室 平面図	
NO.	図	縮尺	備考
11		1:50	
大日本土木株式会社大阪支店			

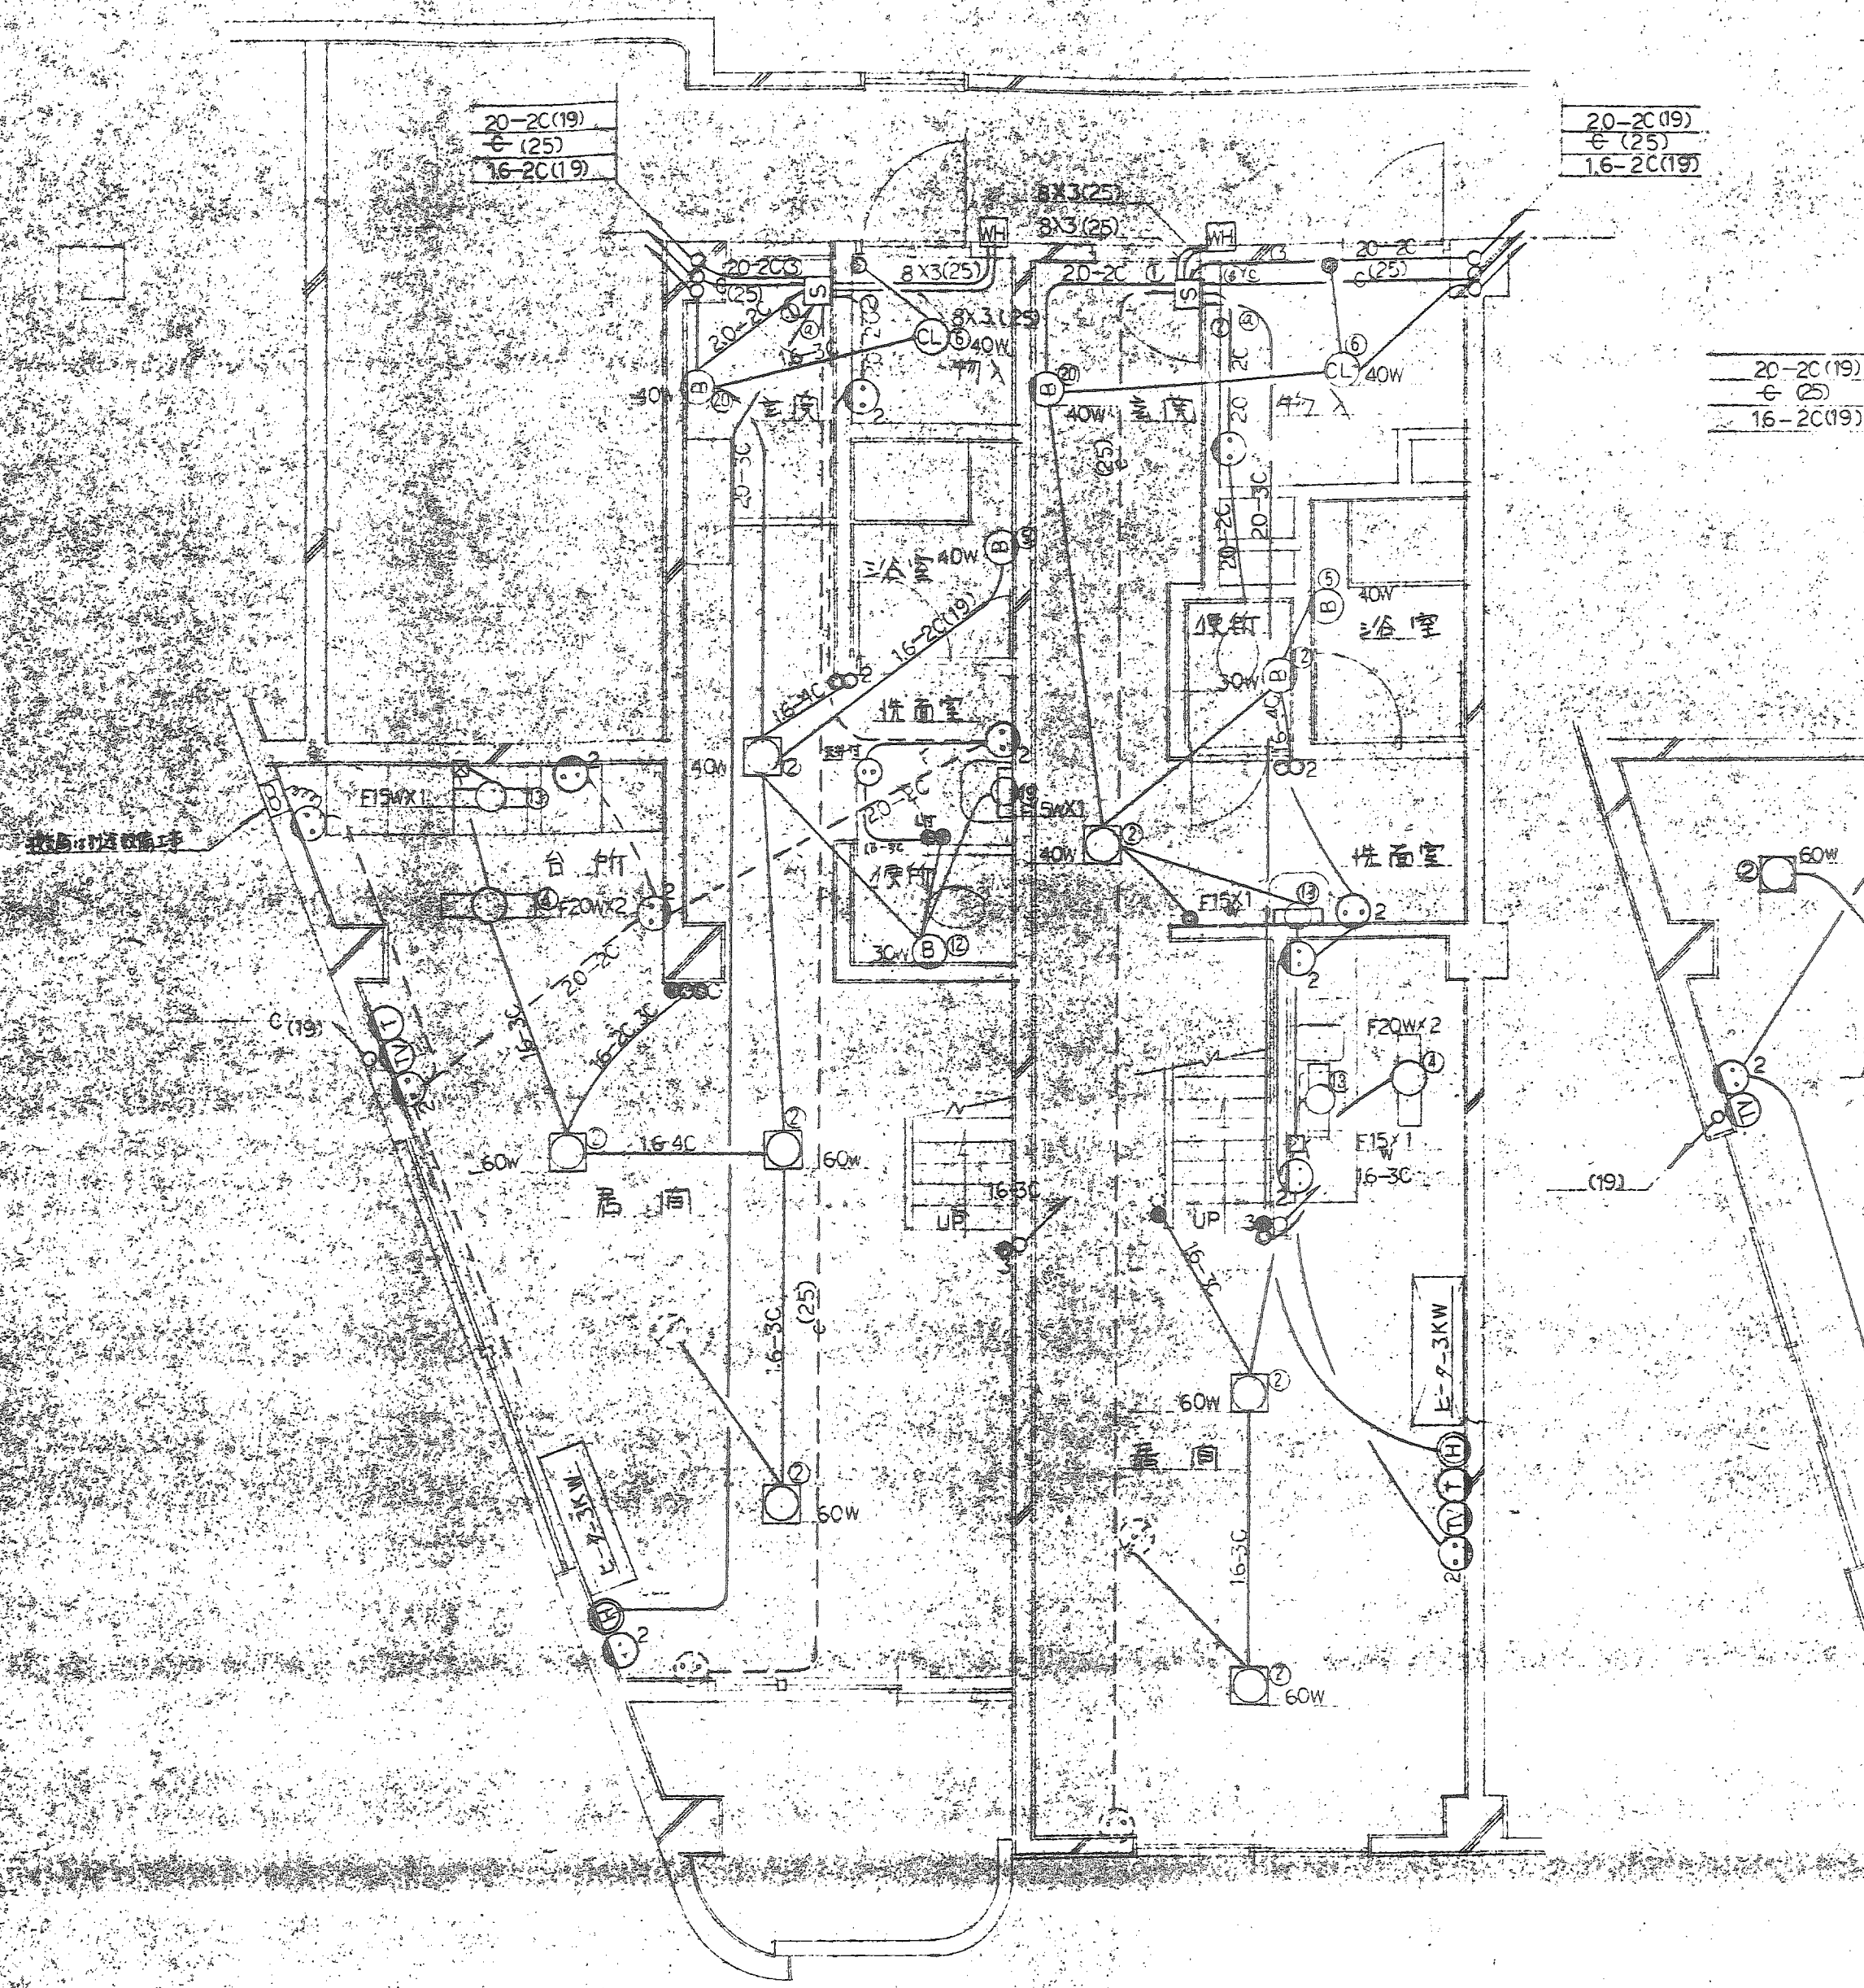

HG室1階平面図

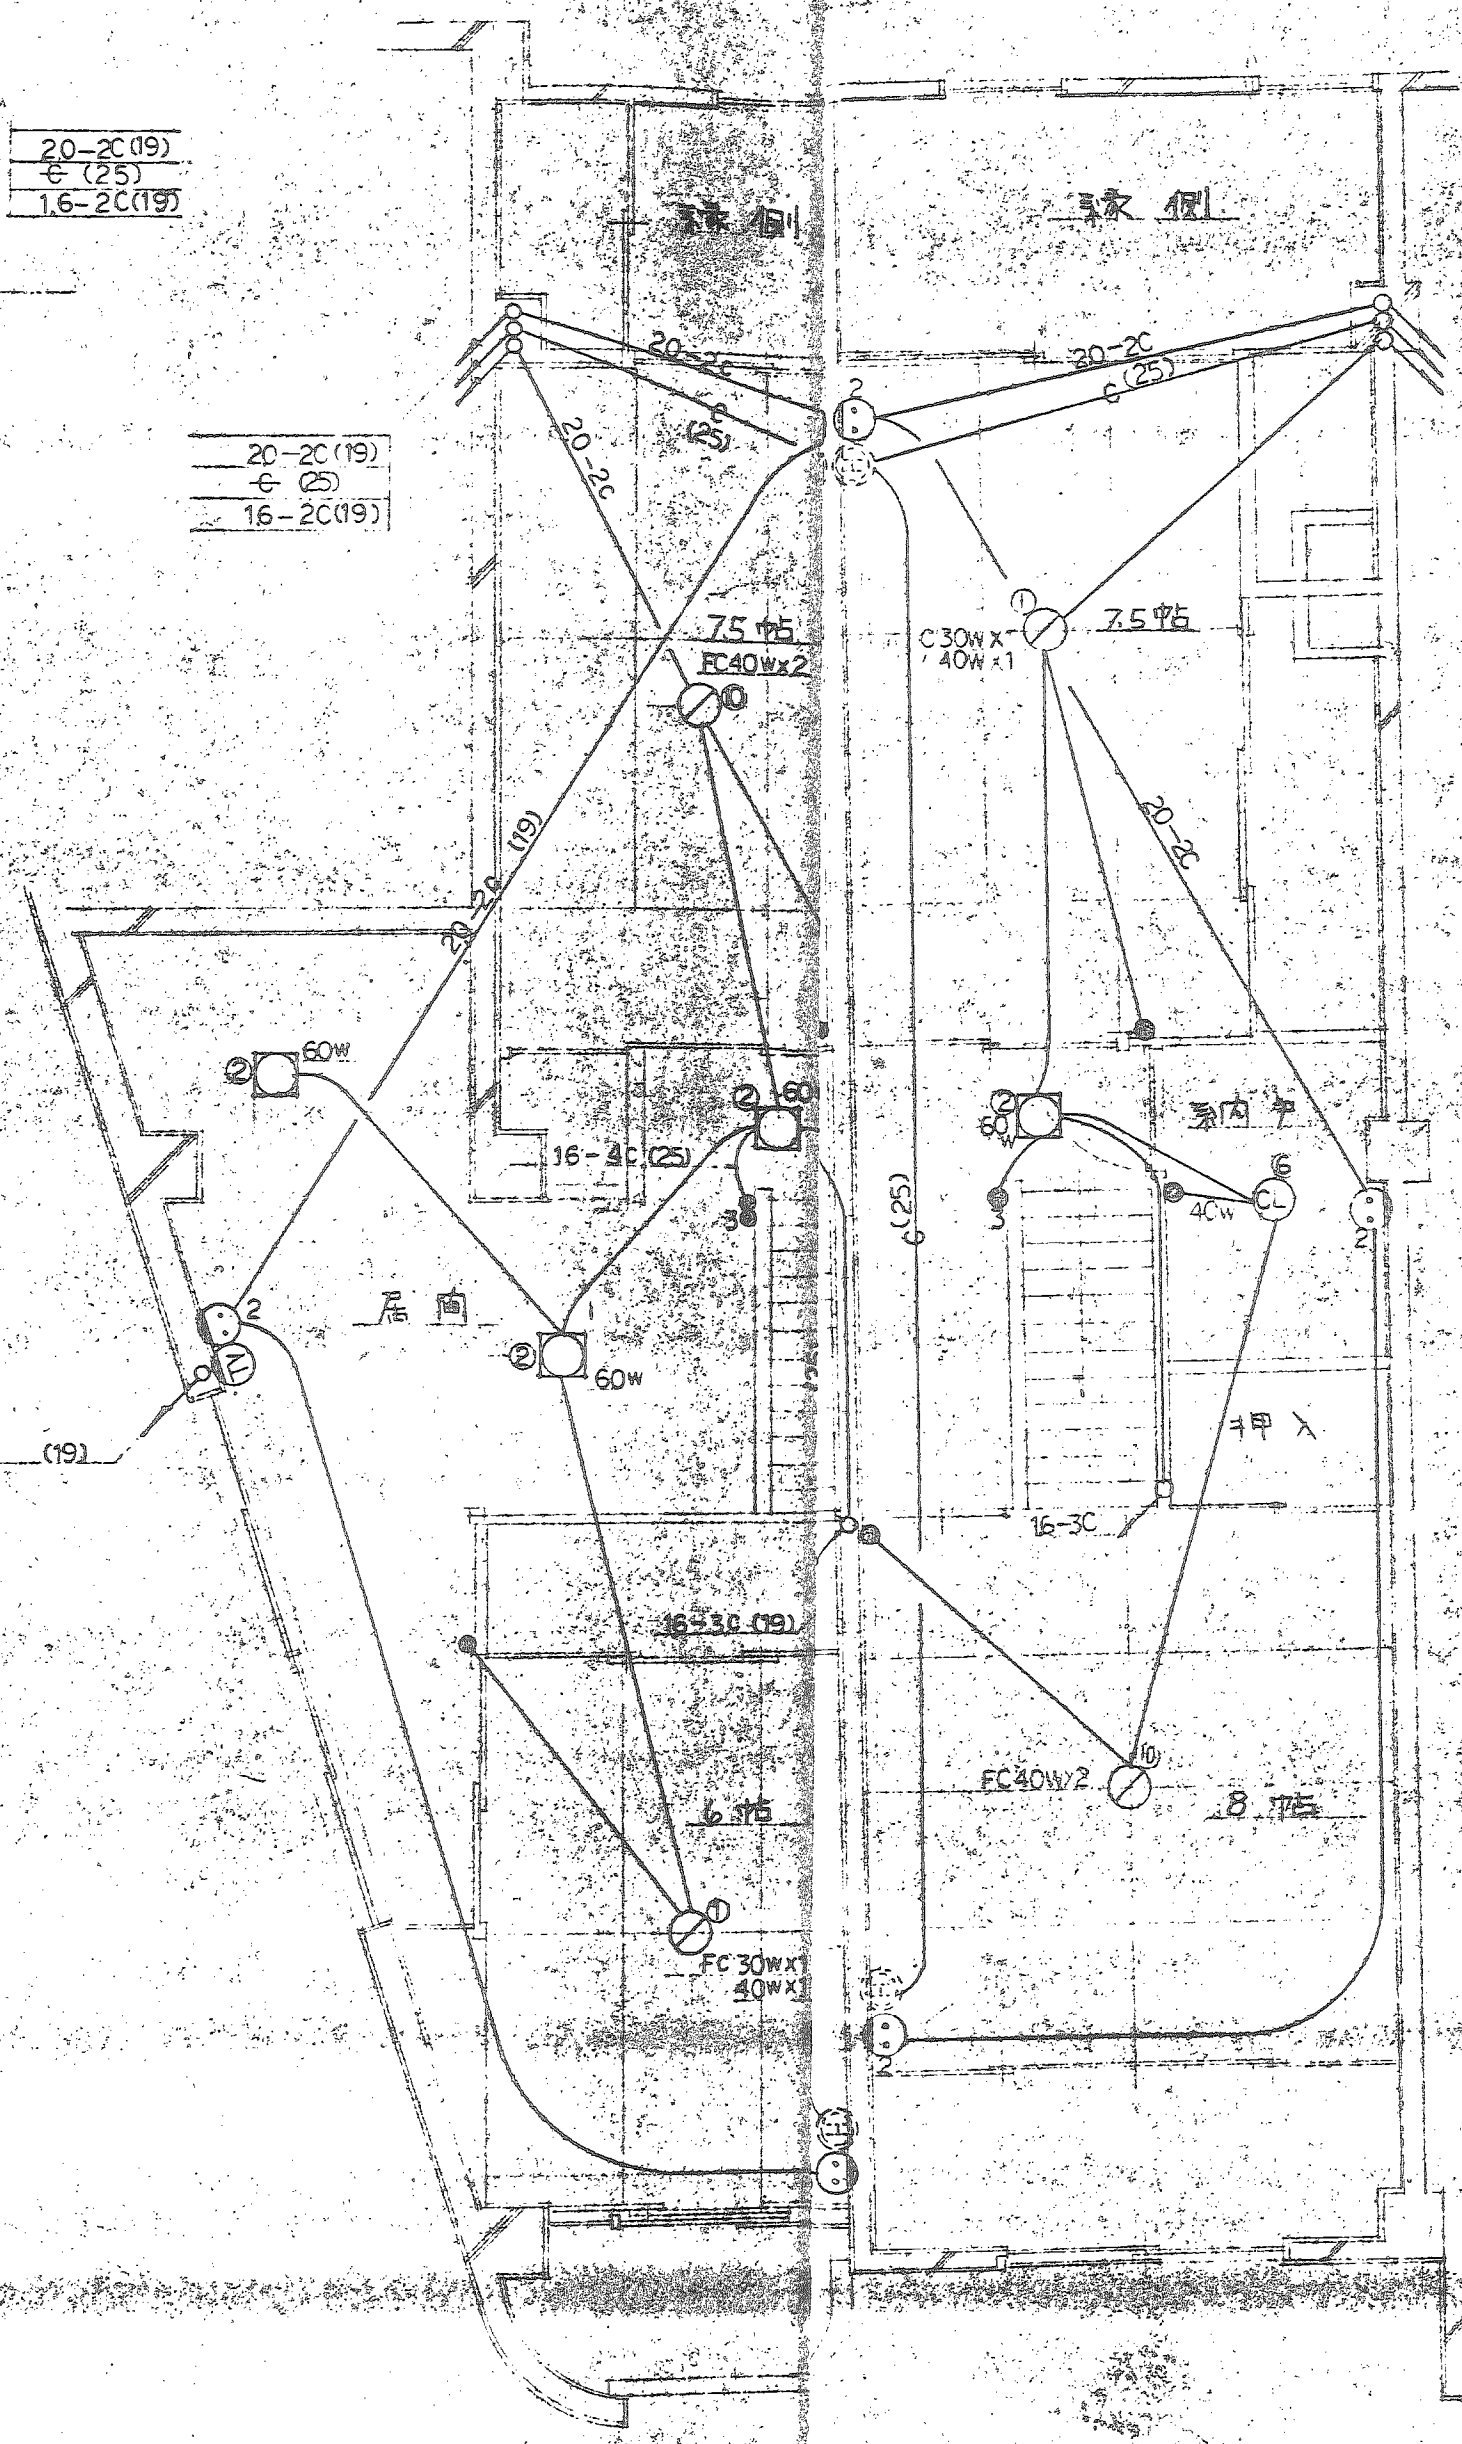

HG室2階平面図

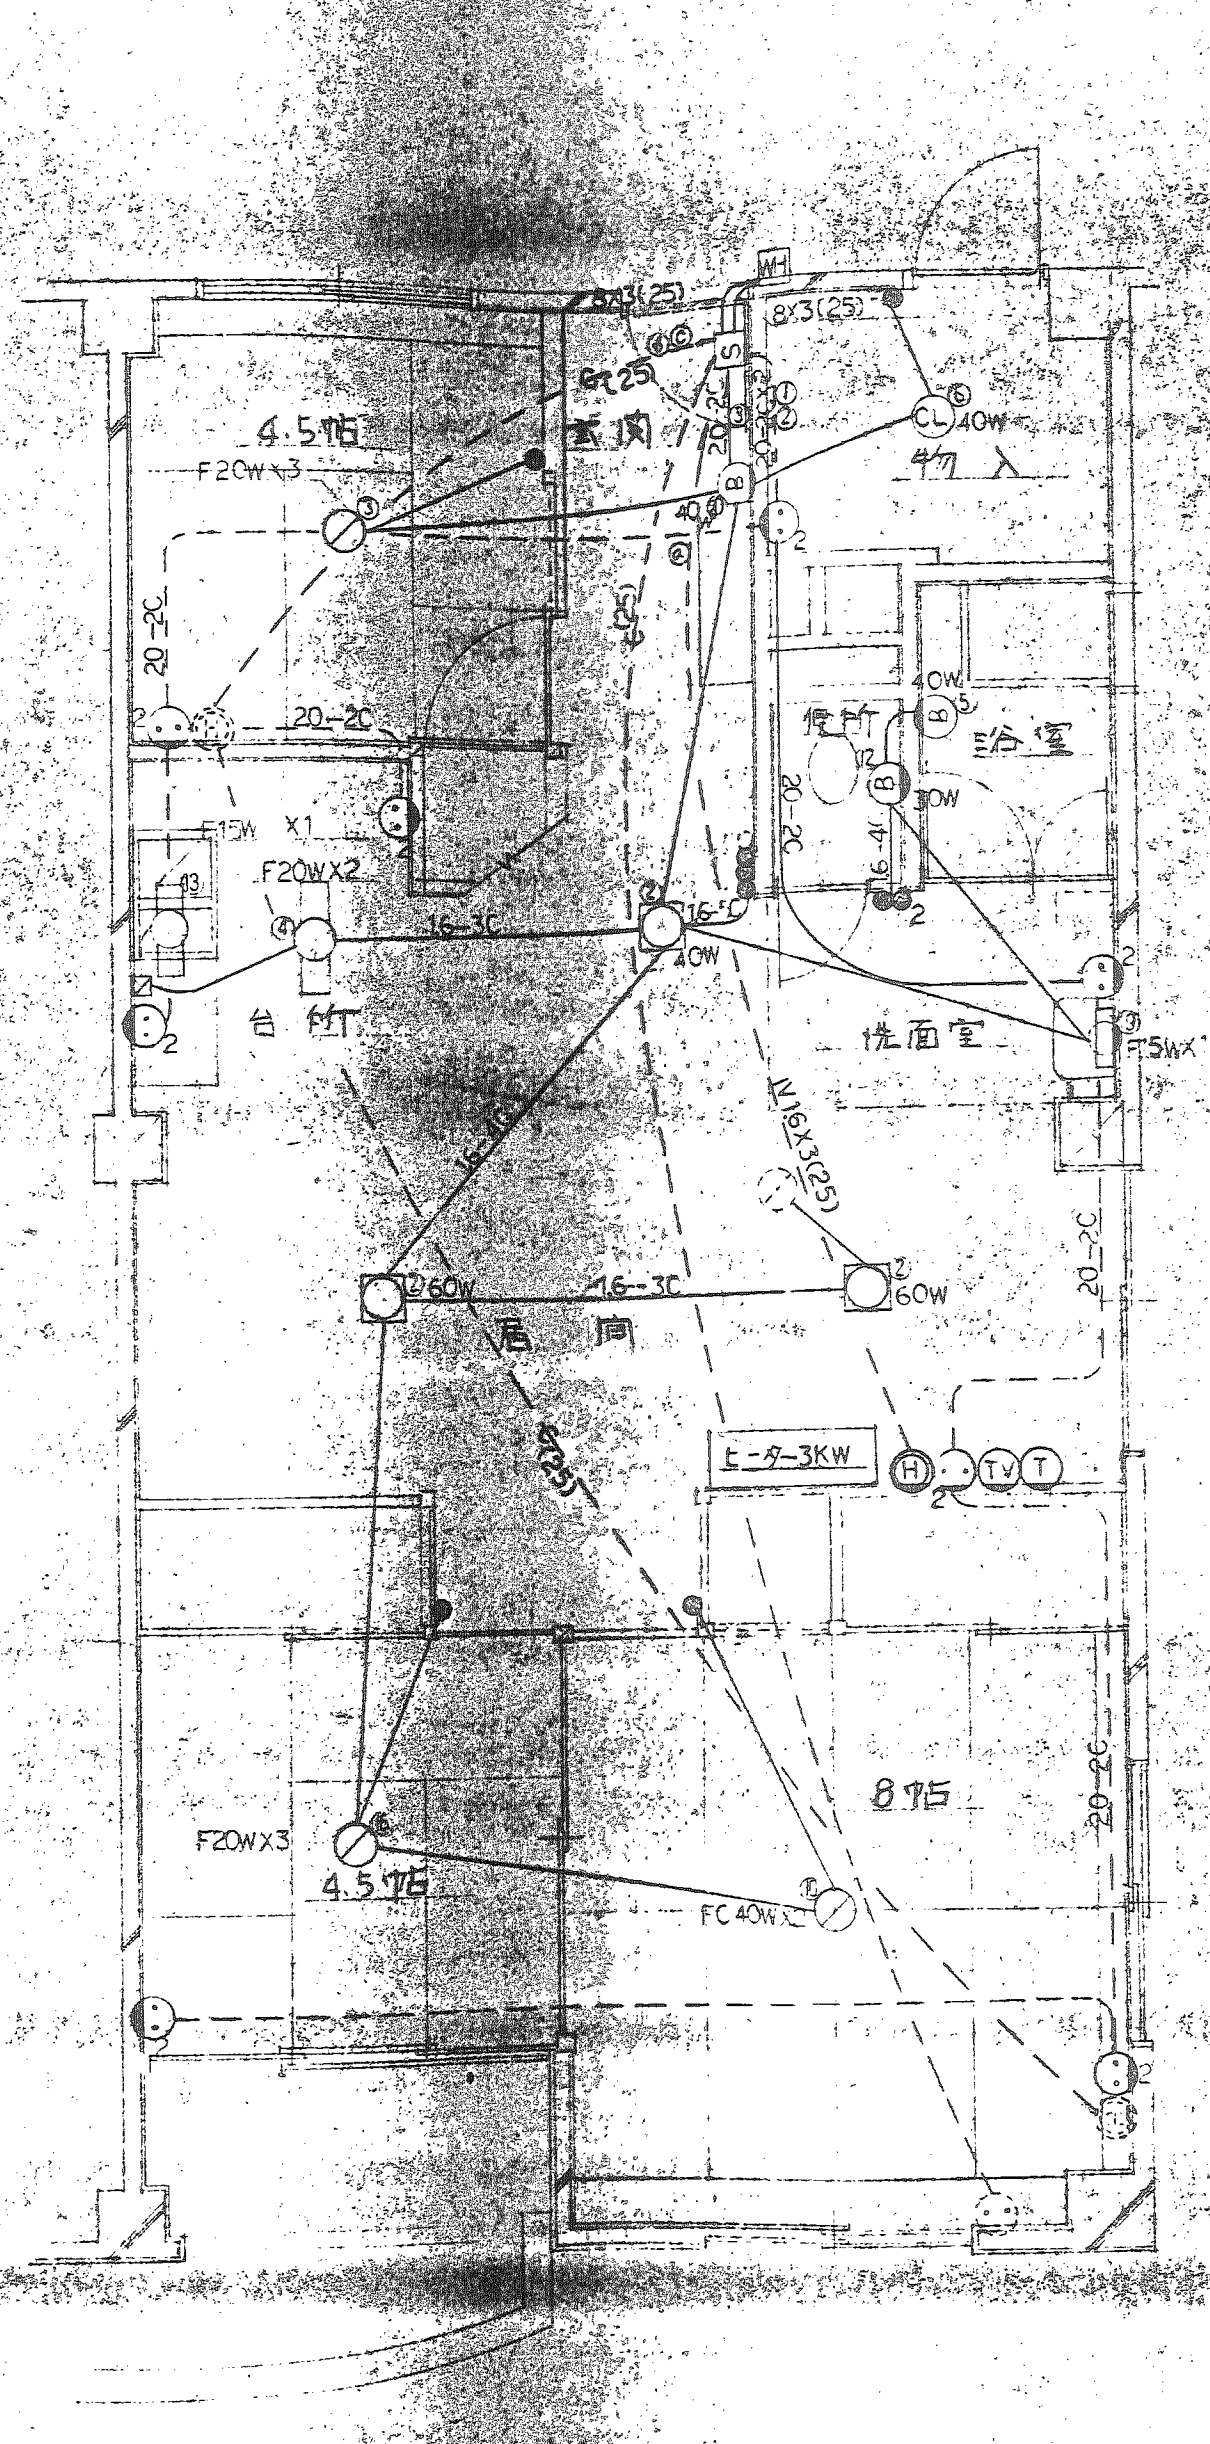


C室平面図


配入ナキ配管配線ハVA16-2Cトス

※ 和室コード照明器具は別途ヒココード&ベリコリにて工事


和室マンション			
電気設備工事			
HG C室			
平面詳細図			
NO.	図	1:50	図
11	図		
大日本土木株式会社大阪支店			

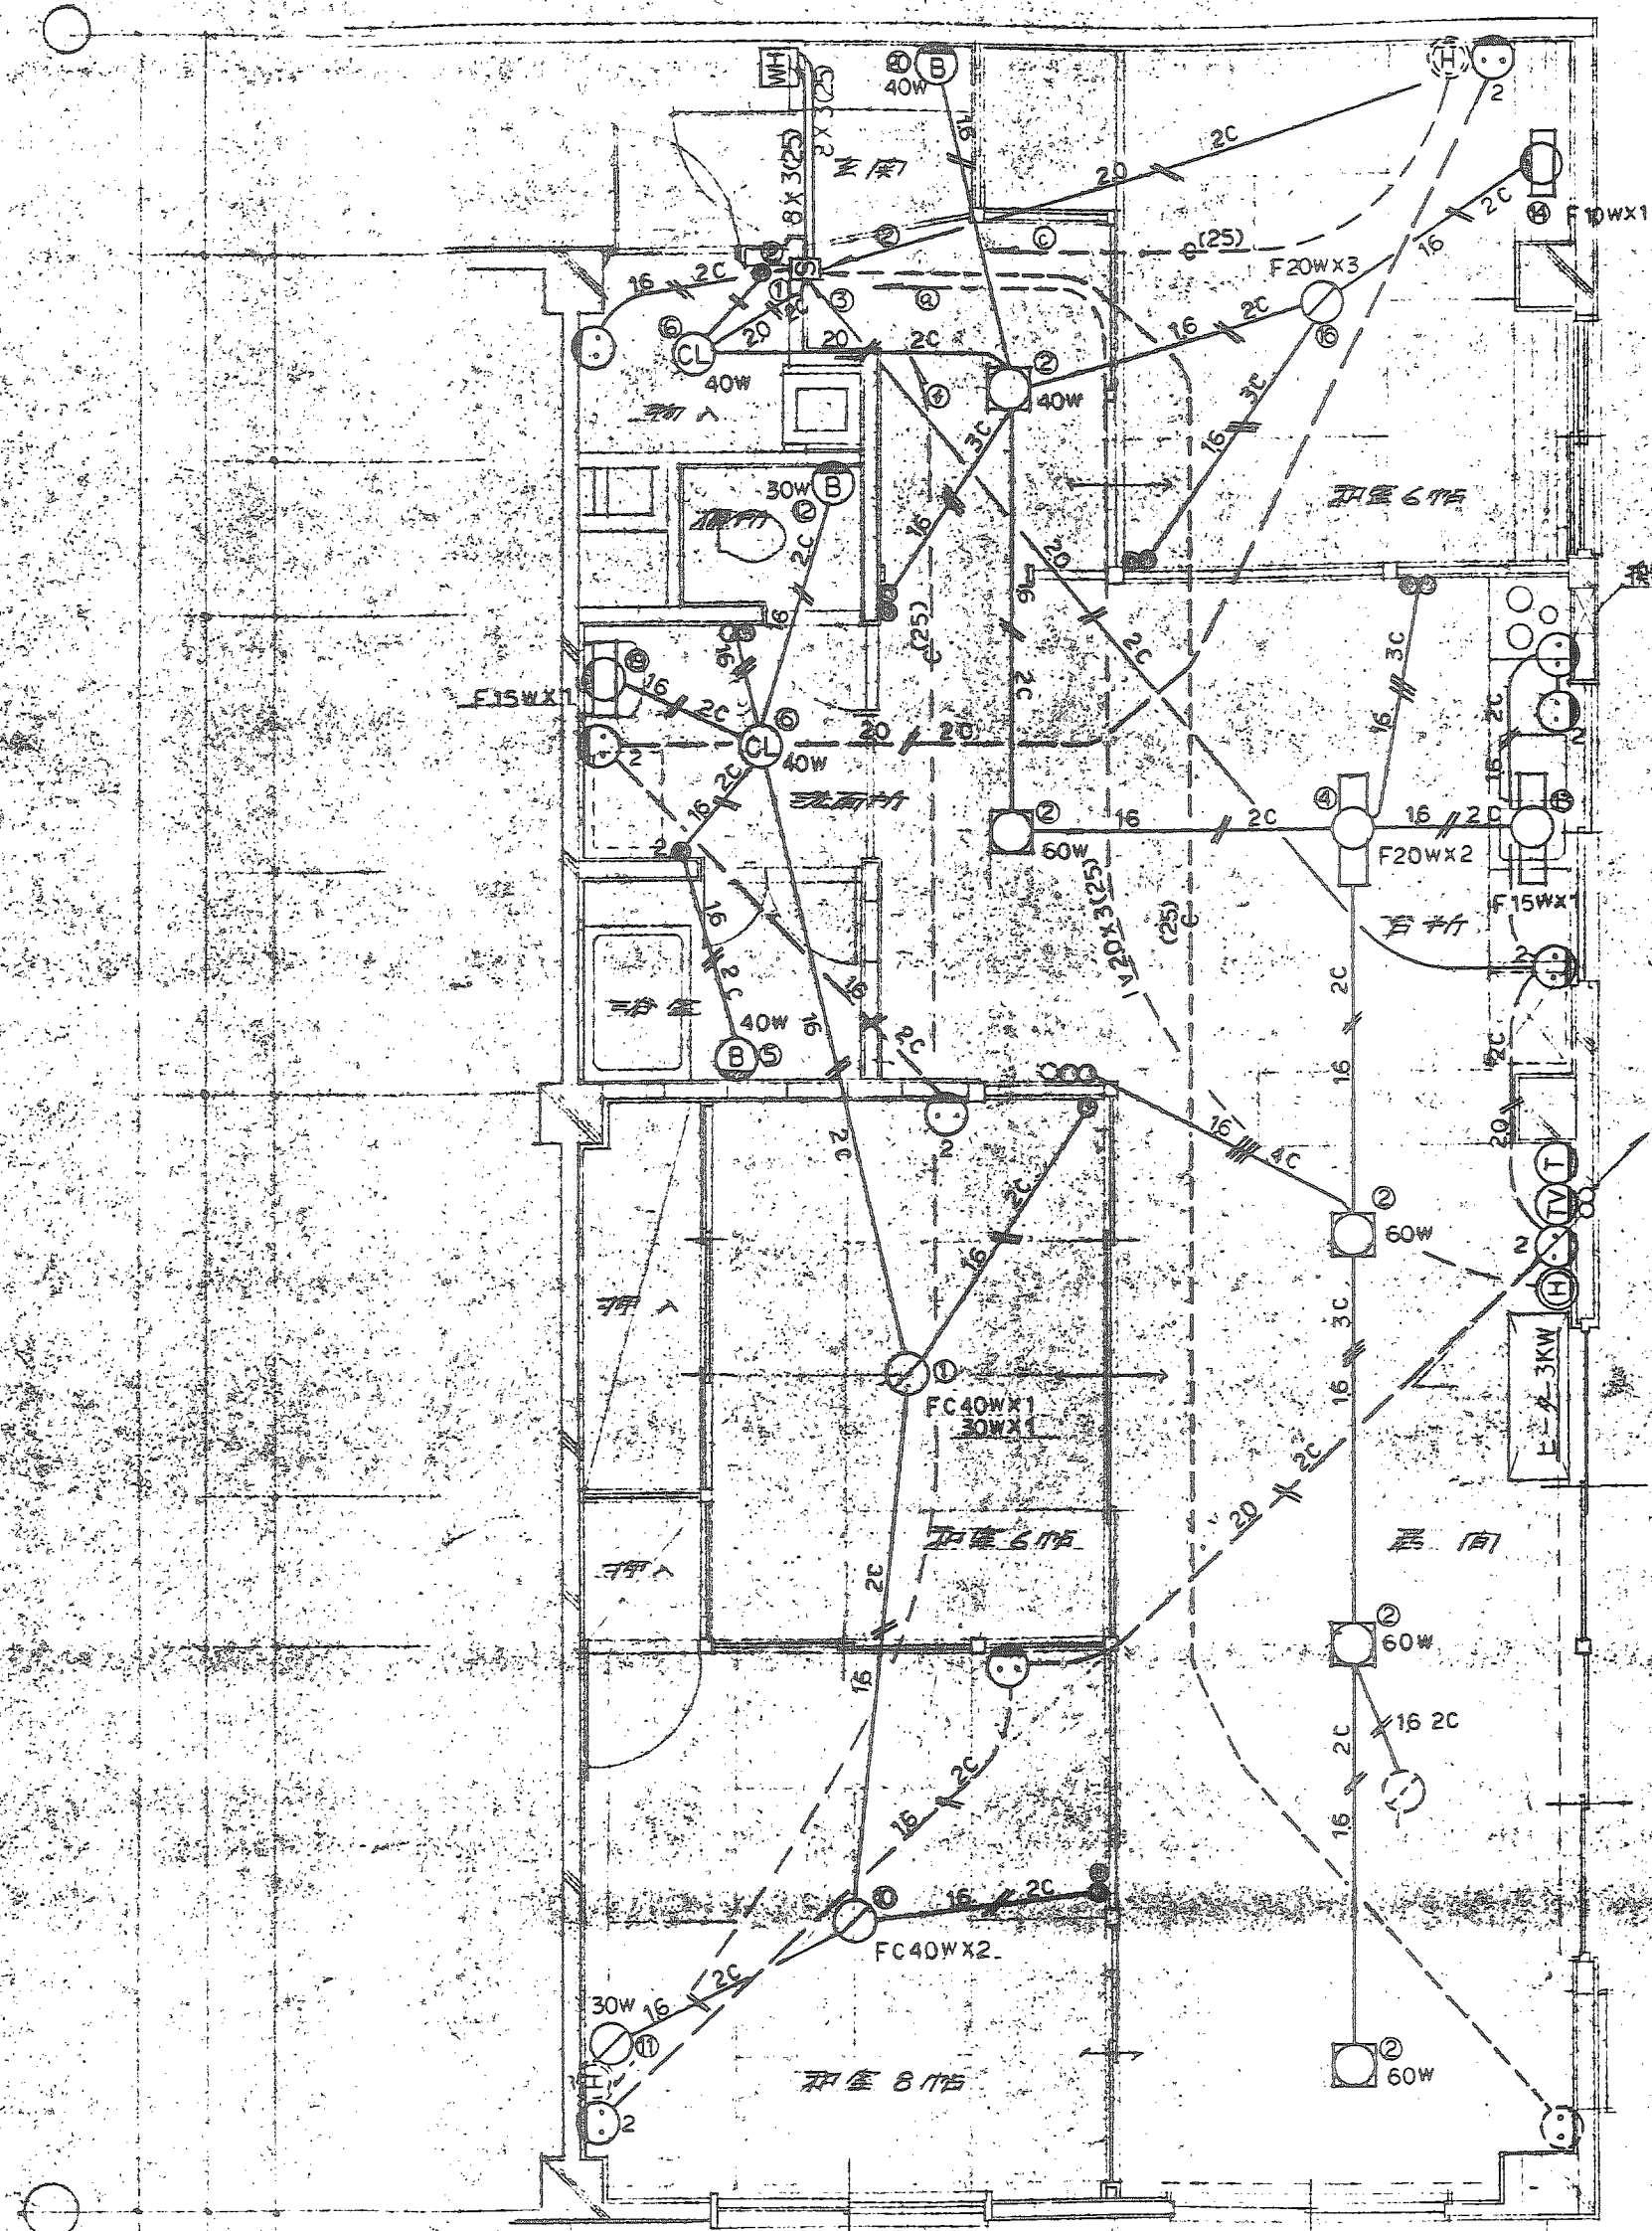

F室 平面図

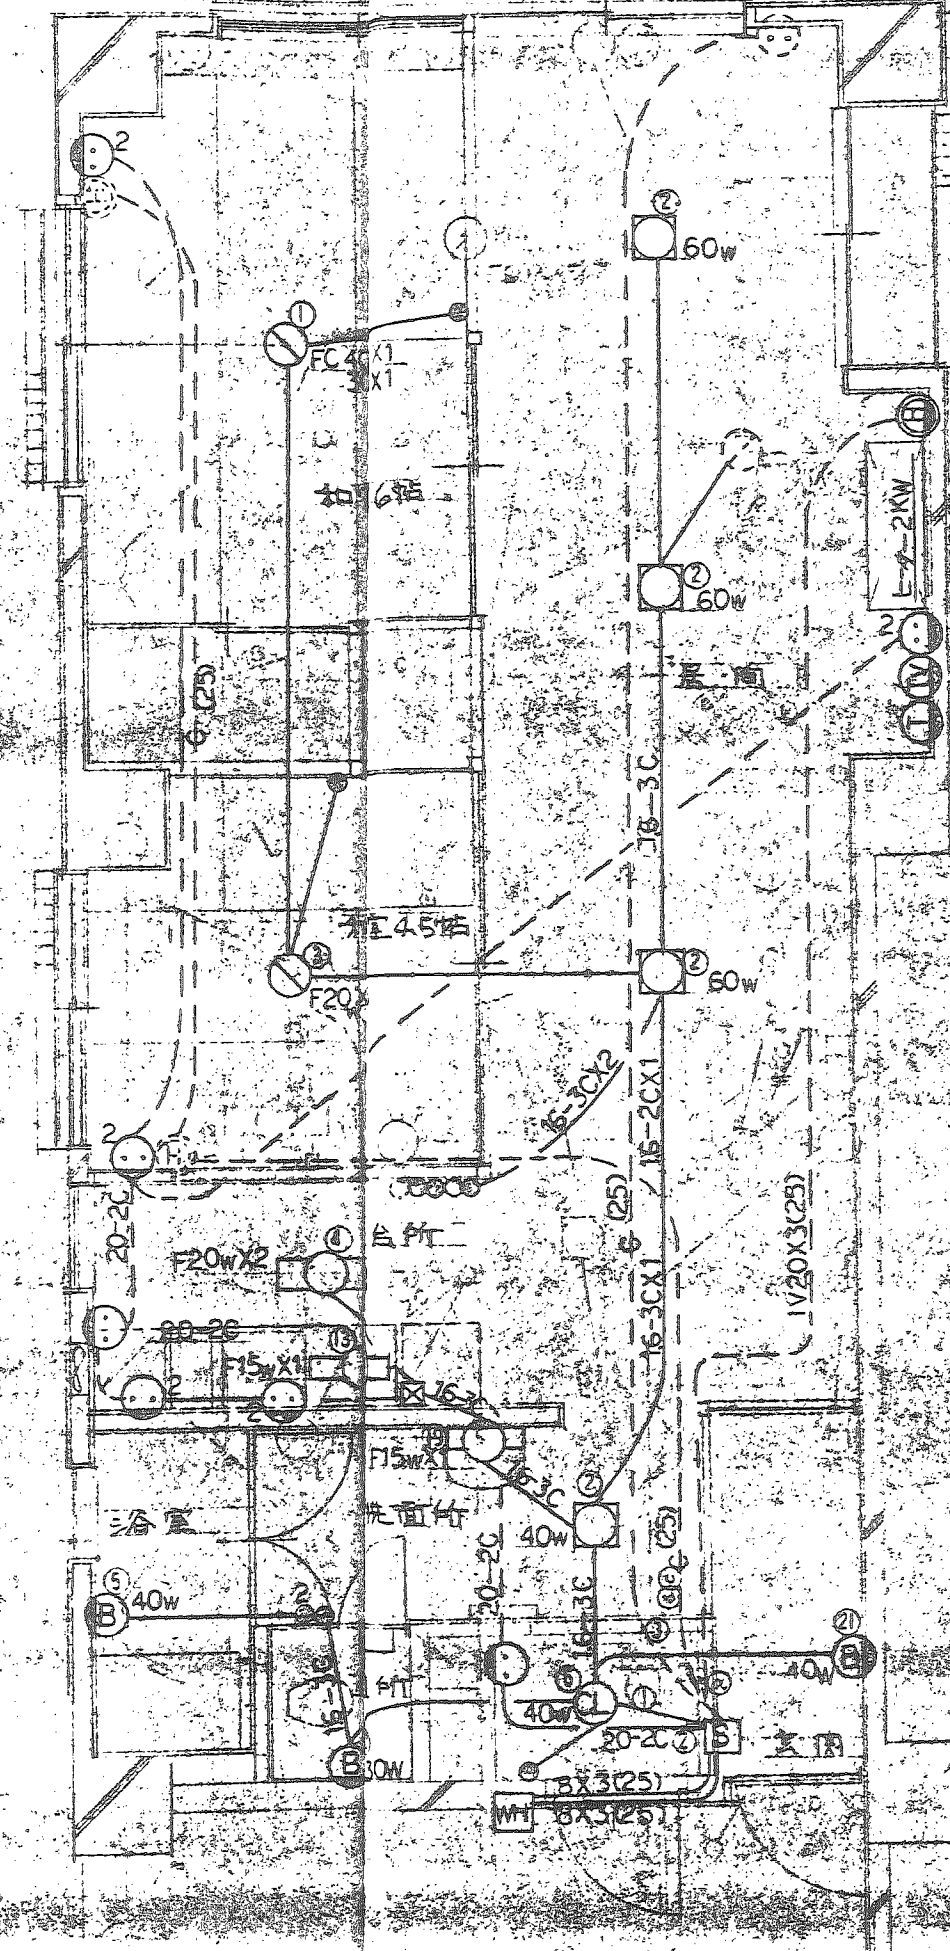

B室 平面図

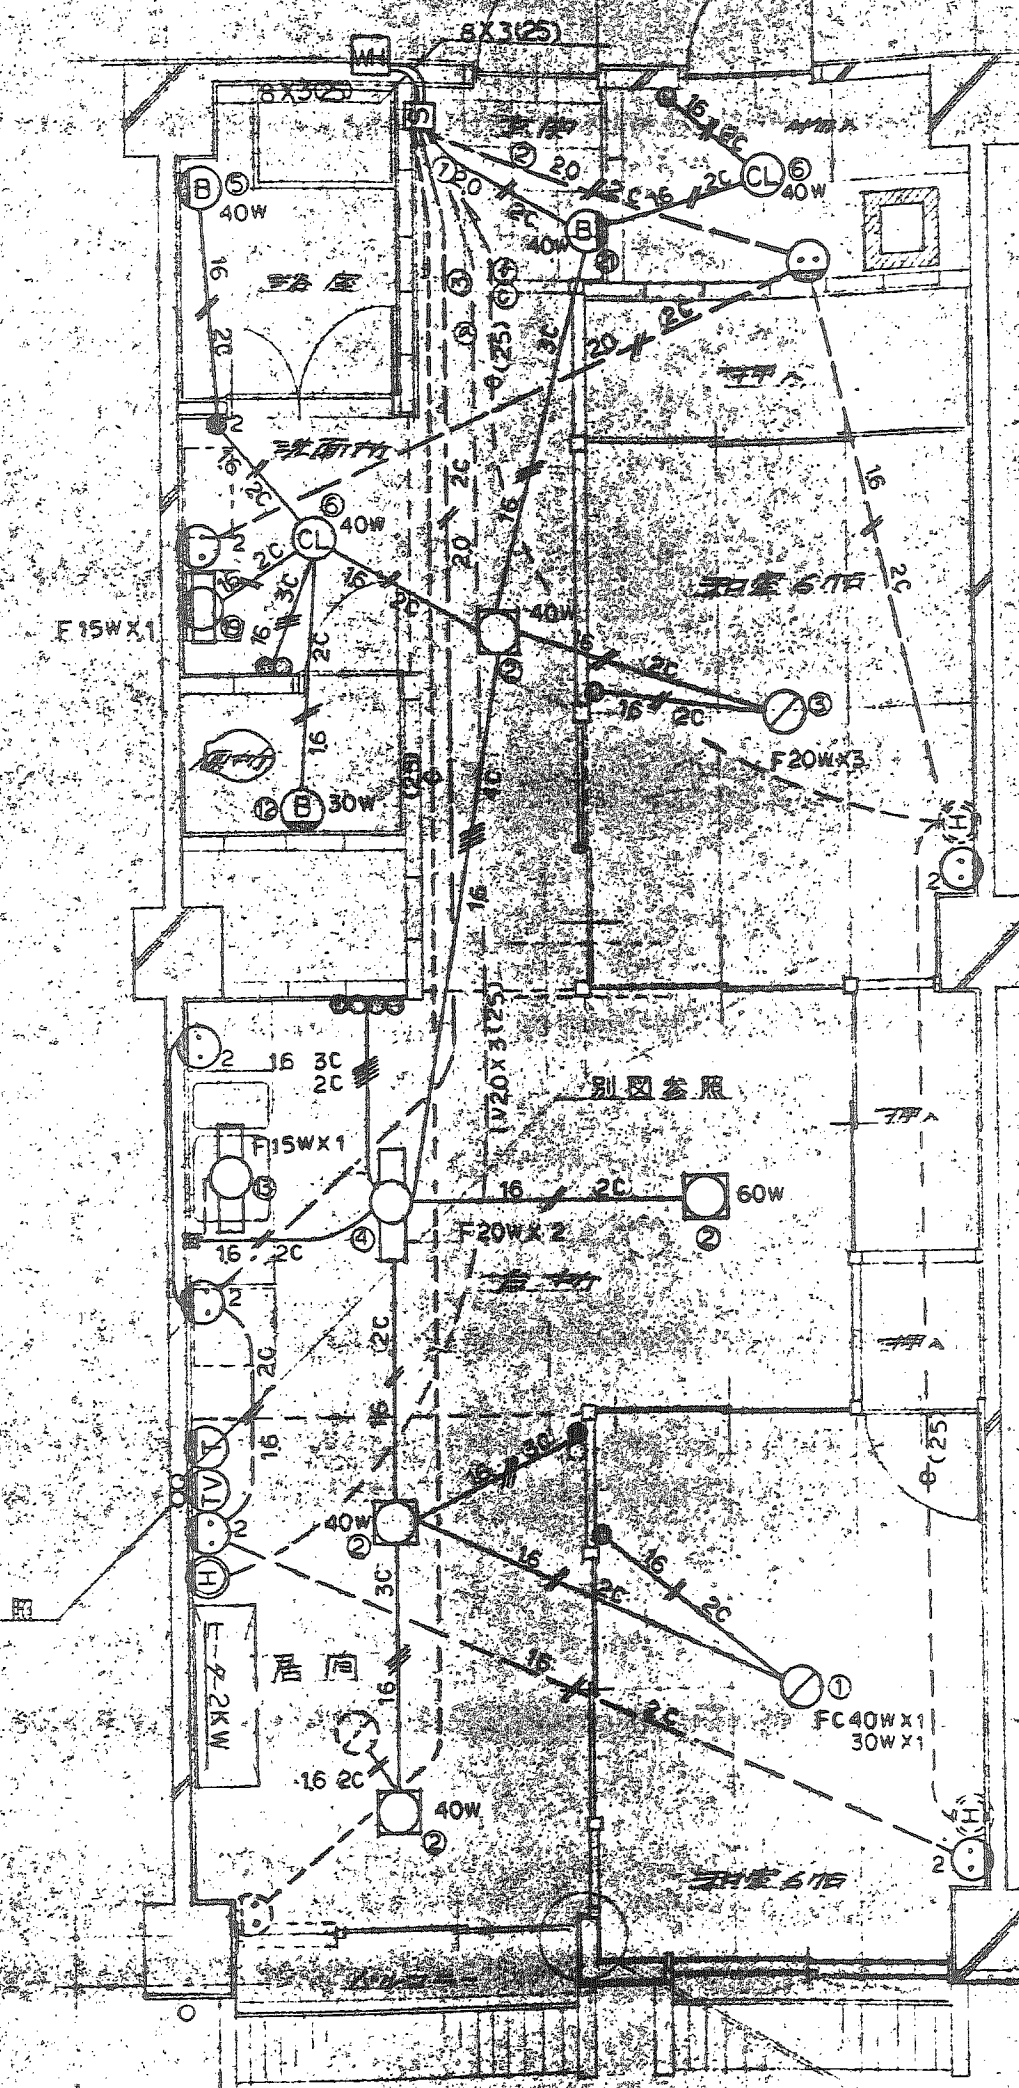


B室 平面図

配管配線ハVA16-2C+ス

※和室コト吊照明器具は別途とシコードルネソフにてモ本工事とす。

西宮マンション新築に伴う					
電気設備工事					
B	室	平面図			
12	図	1:50	電	第	1
大日本土木株式会社大阪支店					

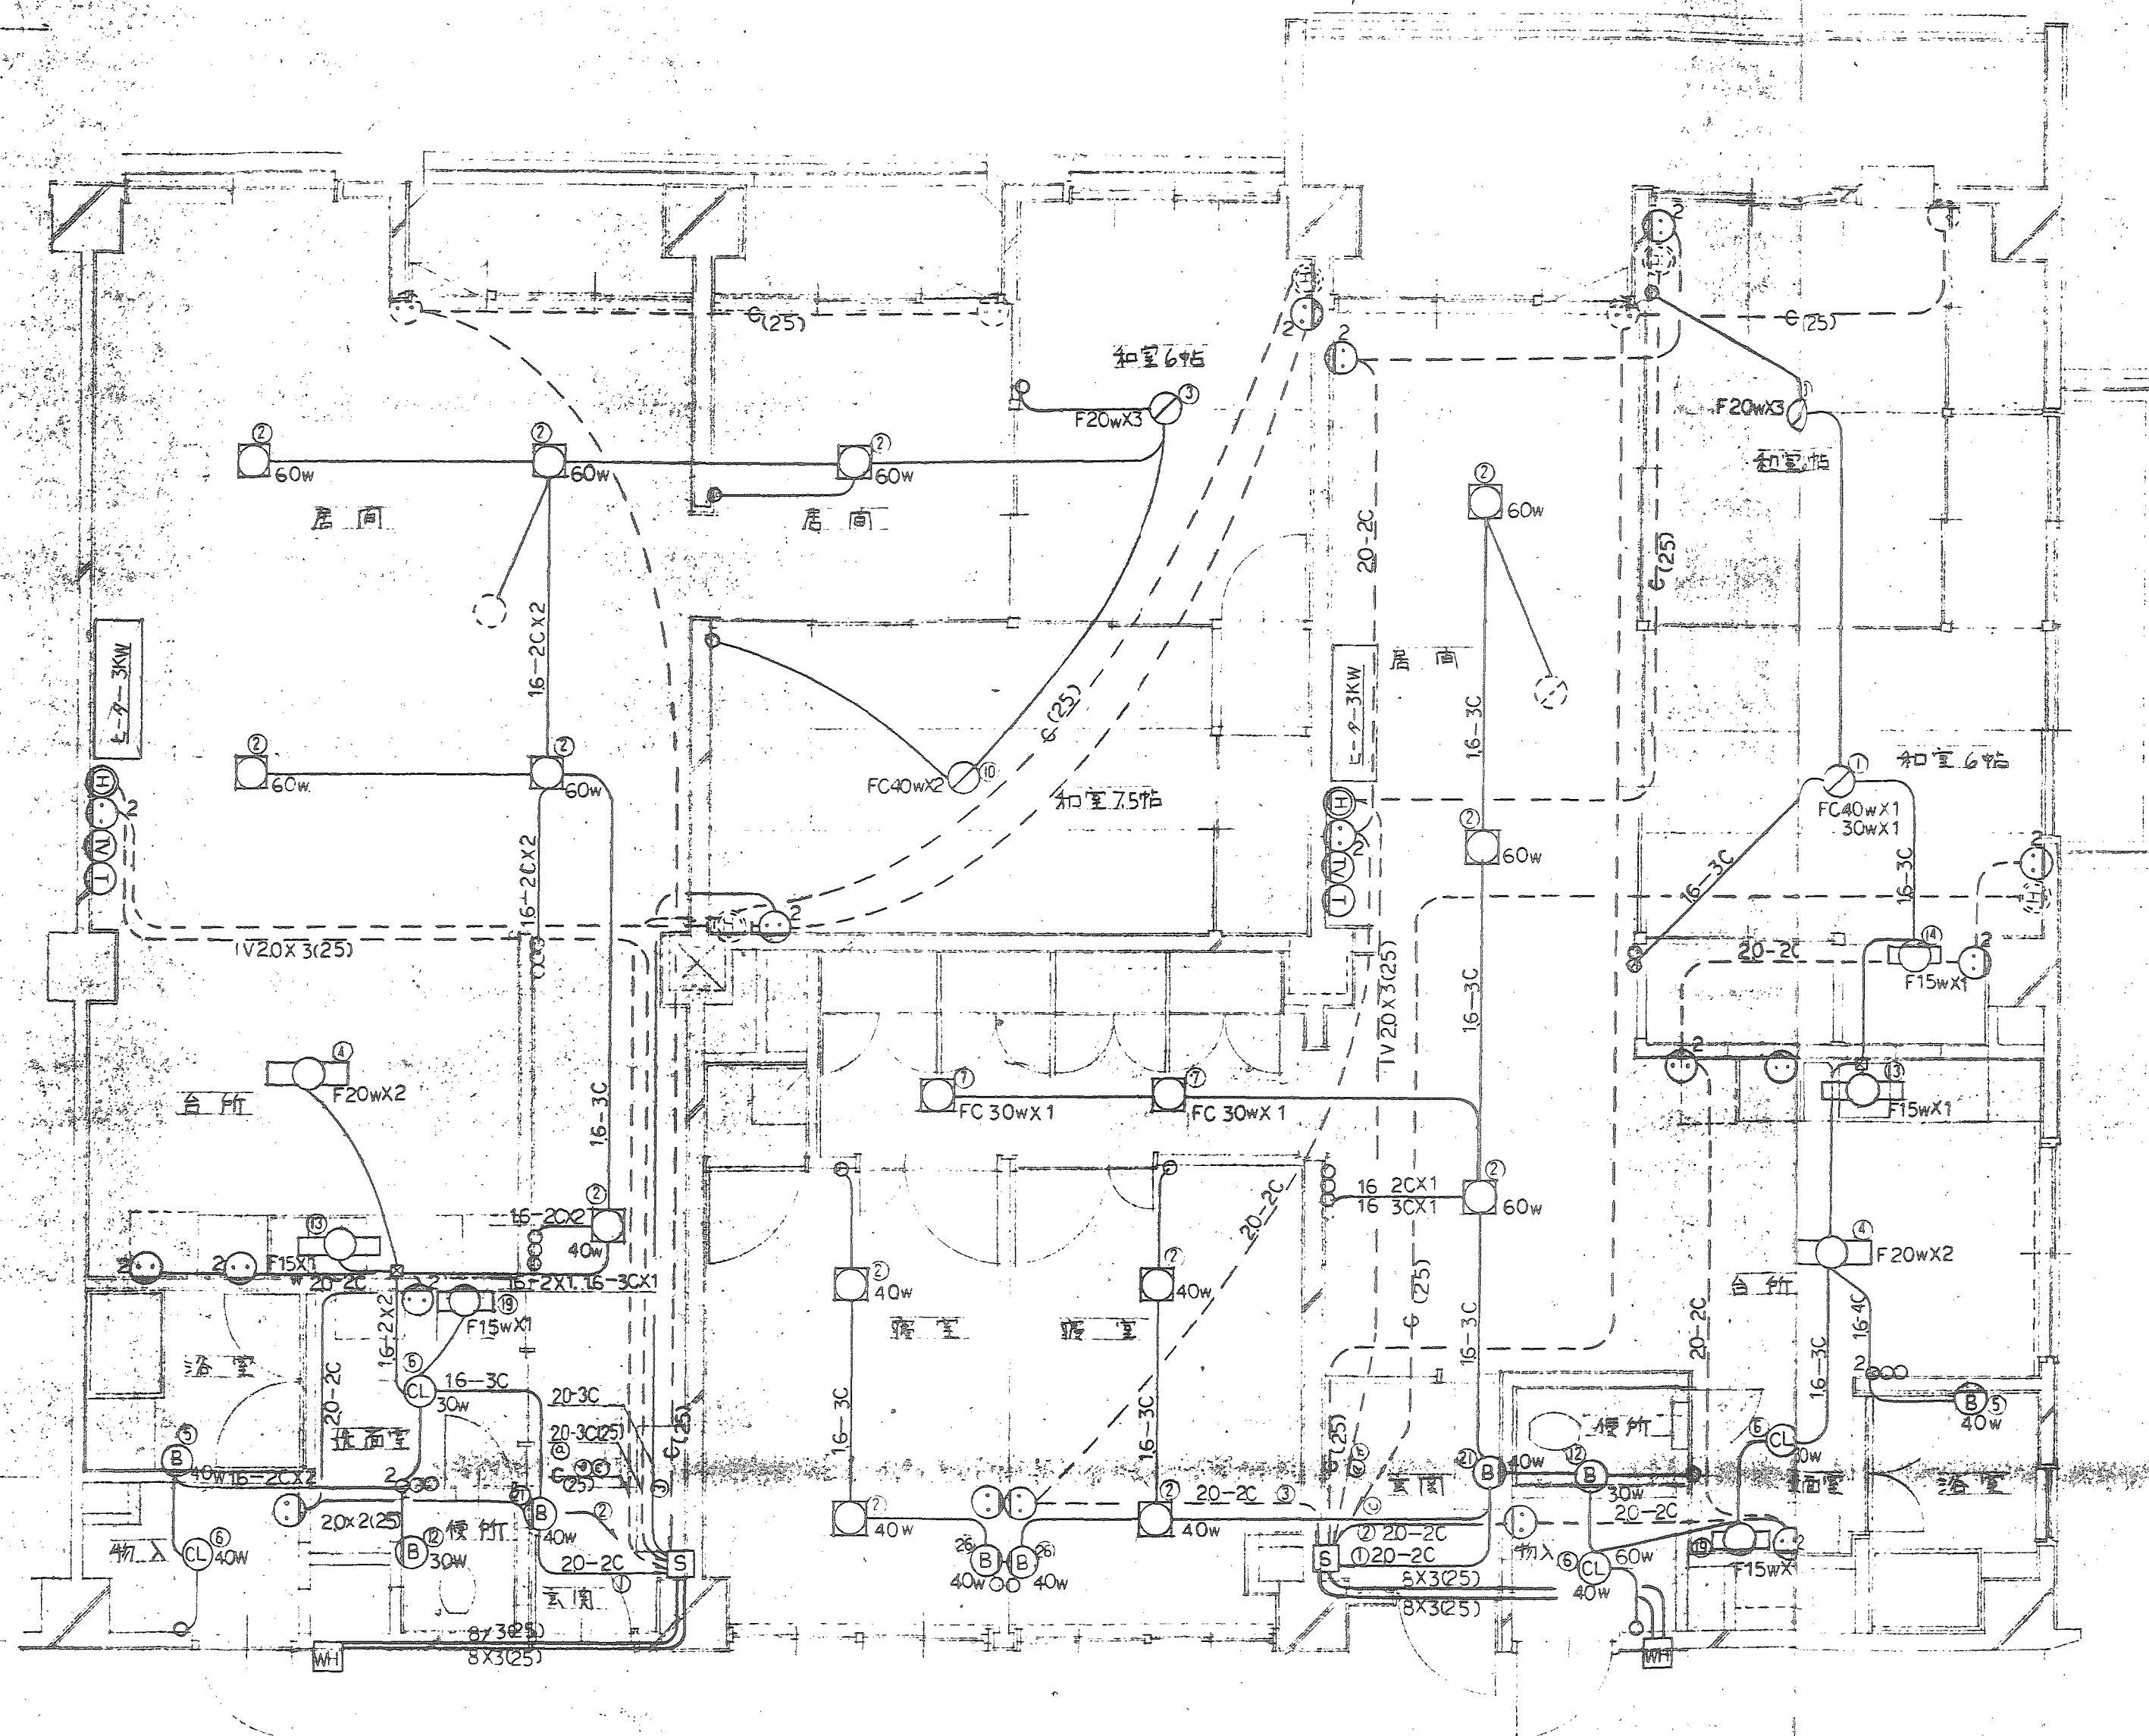

J1室平面图


記入ナキ配管配線ハVA16-2Cトス

※和室コト吊照明器具は別途としコトホルダソケットで木工事とす


西宮マンション			
電気設備工事			
J1室			
平面詳細図			
NO.	12	縮尺	1:50
図名		図番	
大日本土木株式会社大阪支店			







※和室コート吊照明器具は別金としコート及びキソケットを本工事とす。


E室平面图

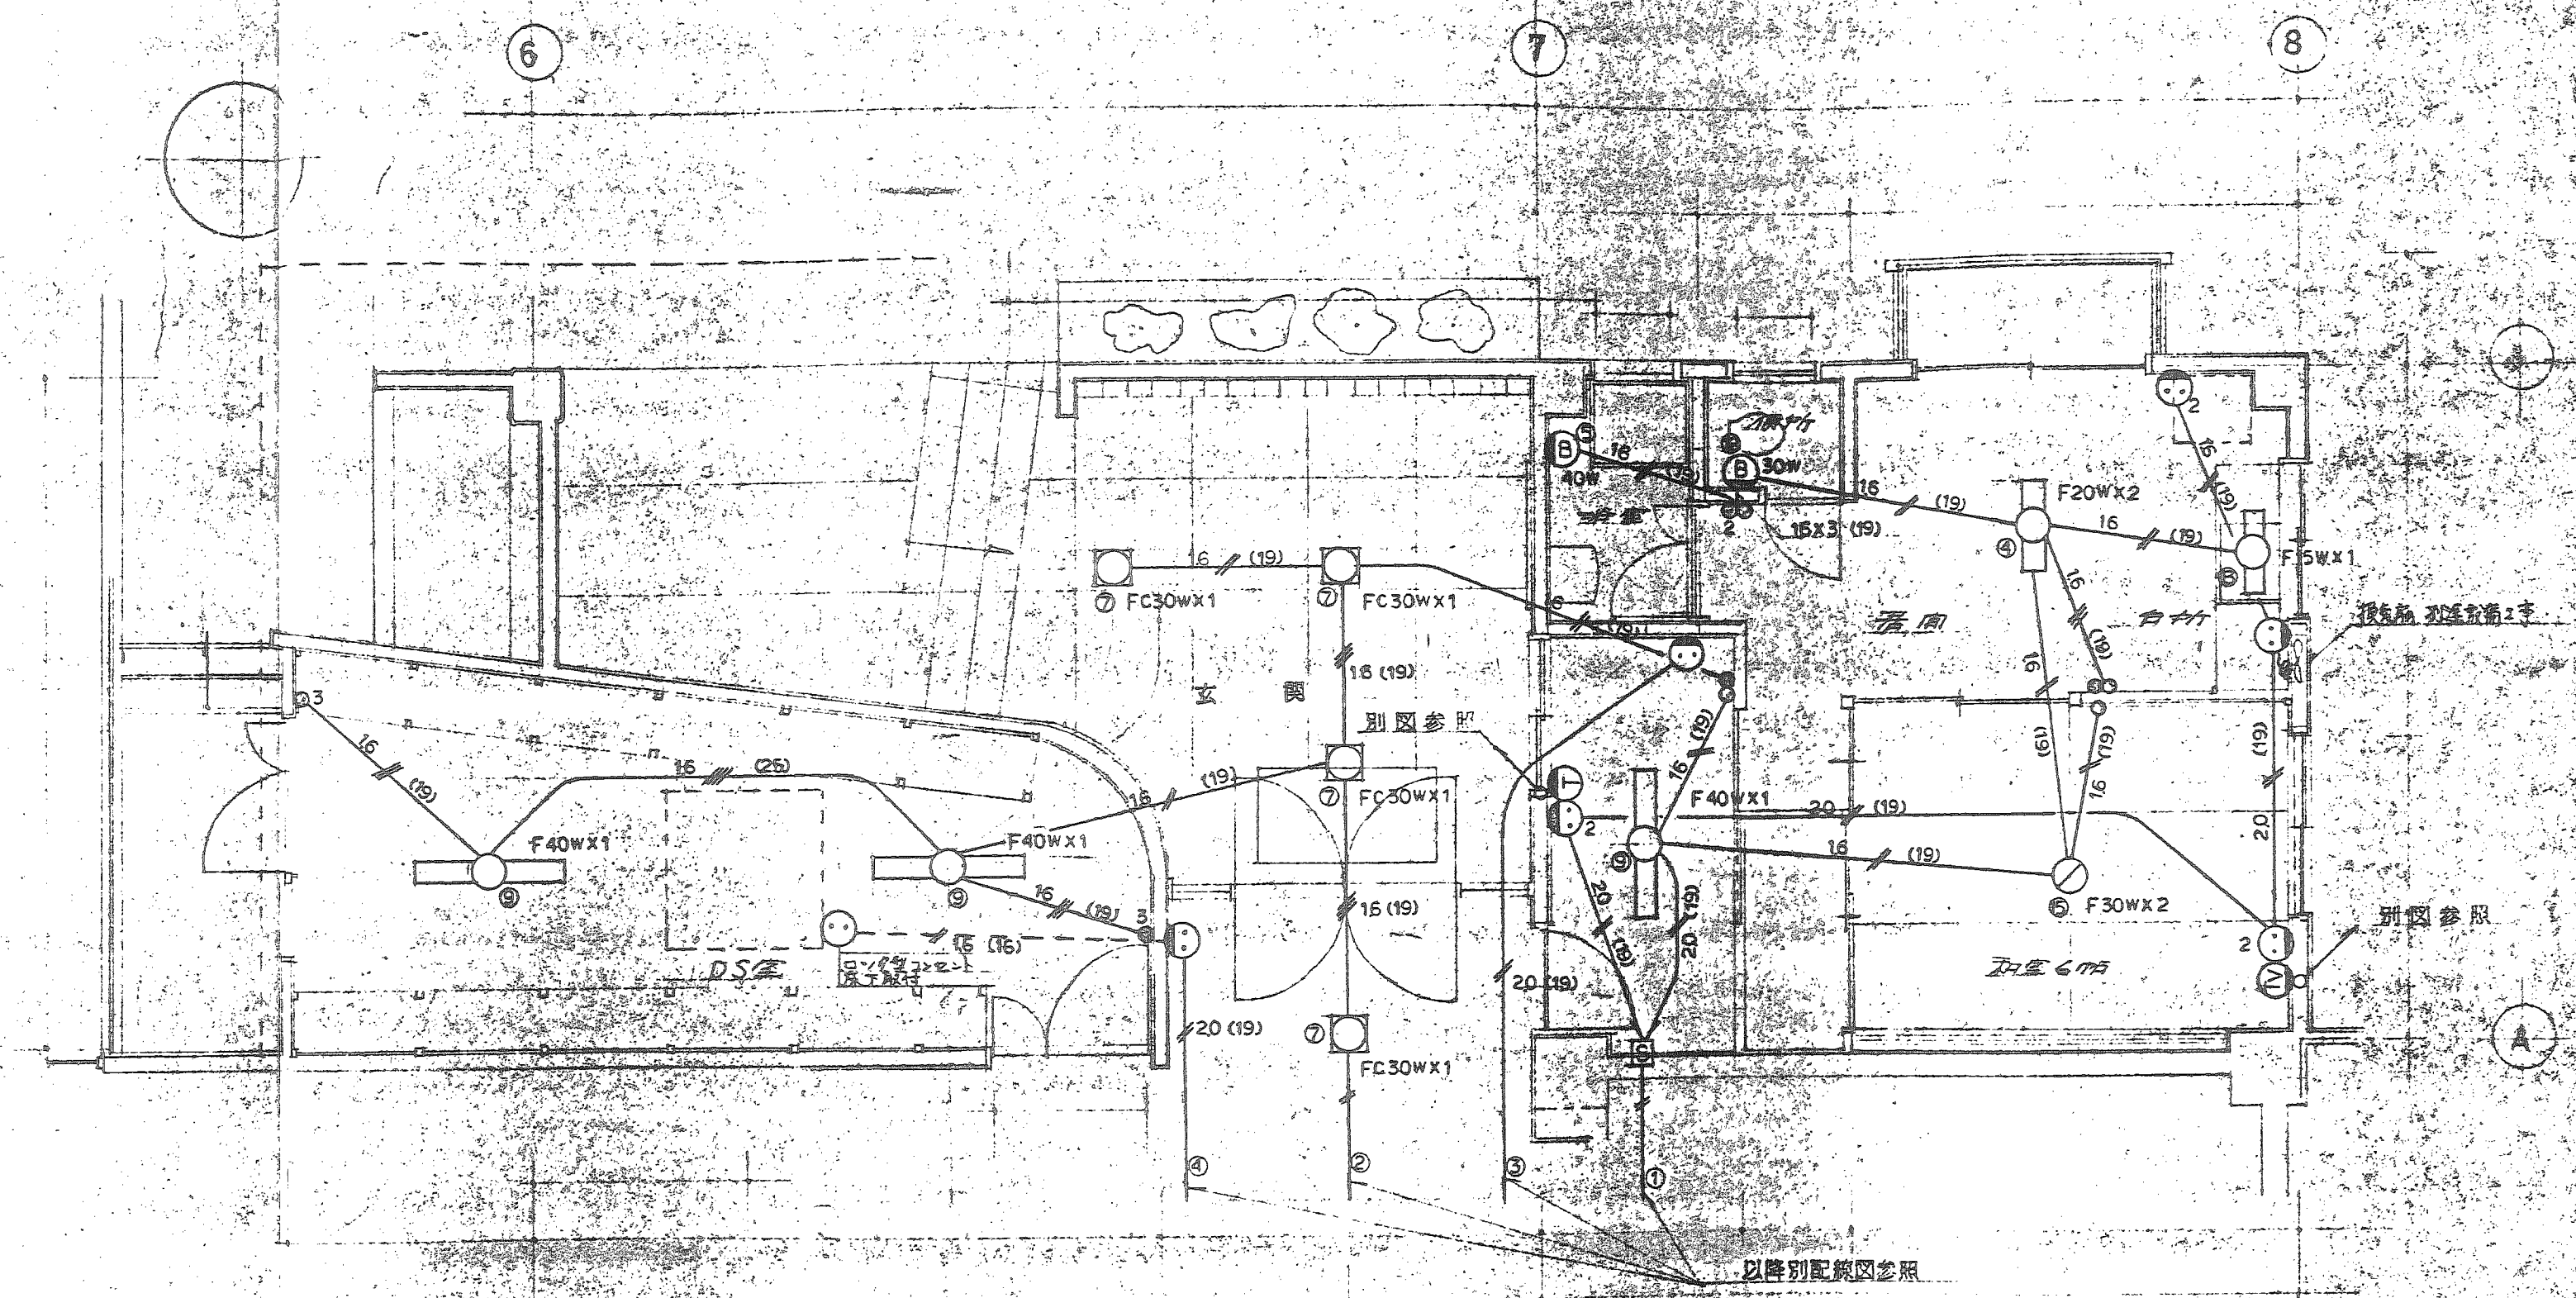


管理室 玄関 平面図

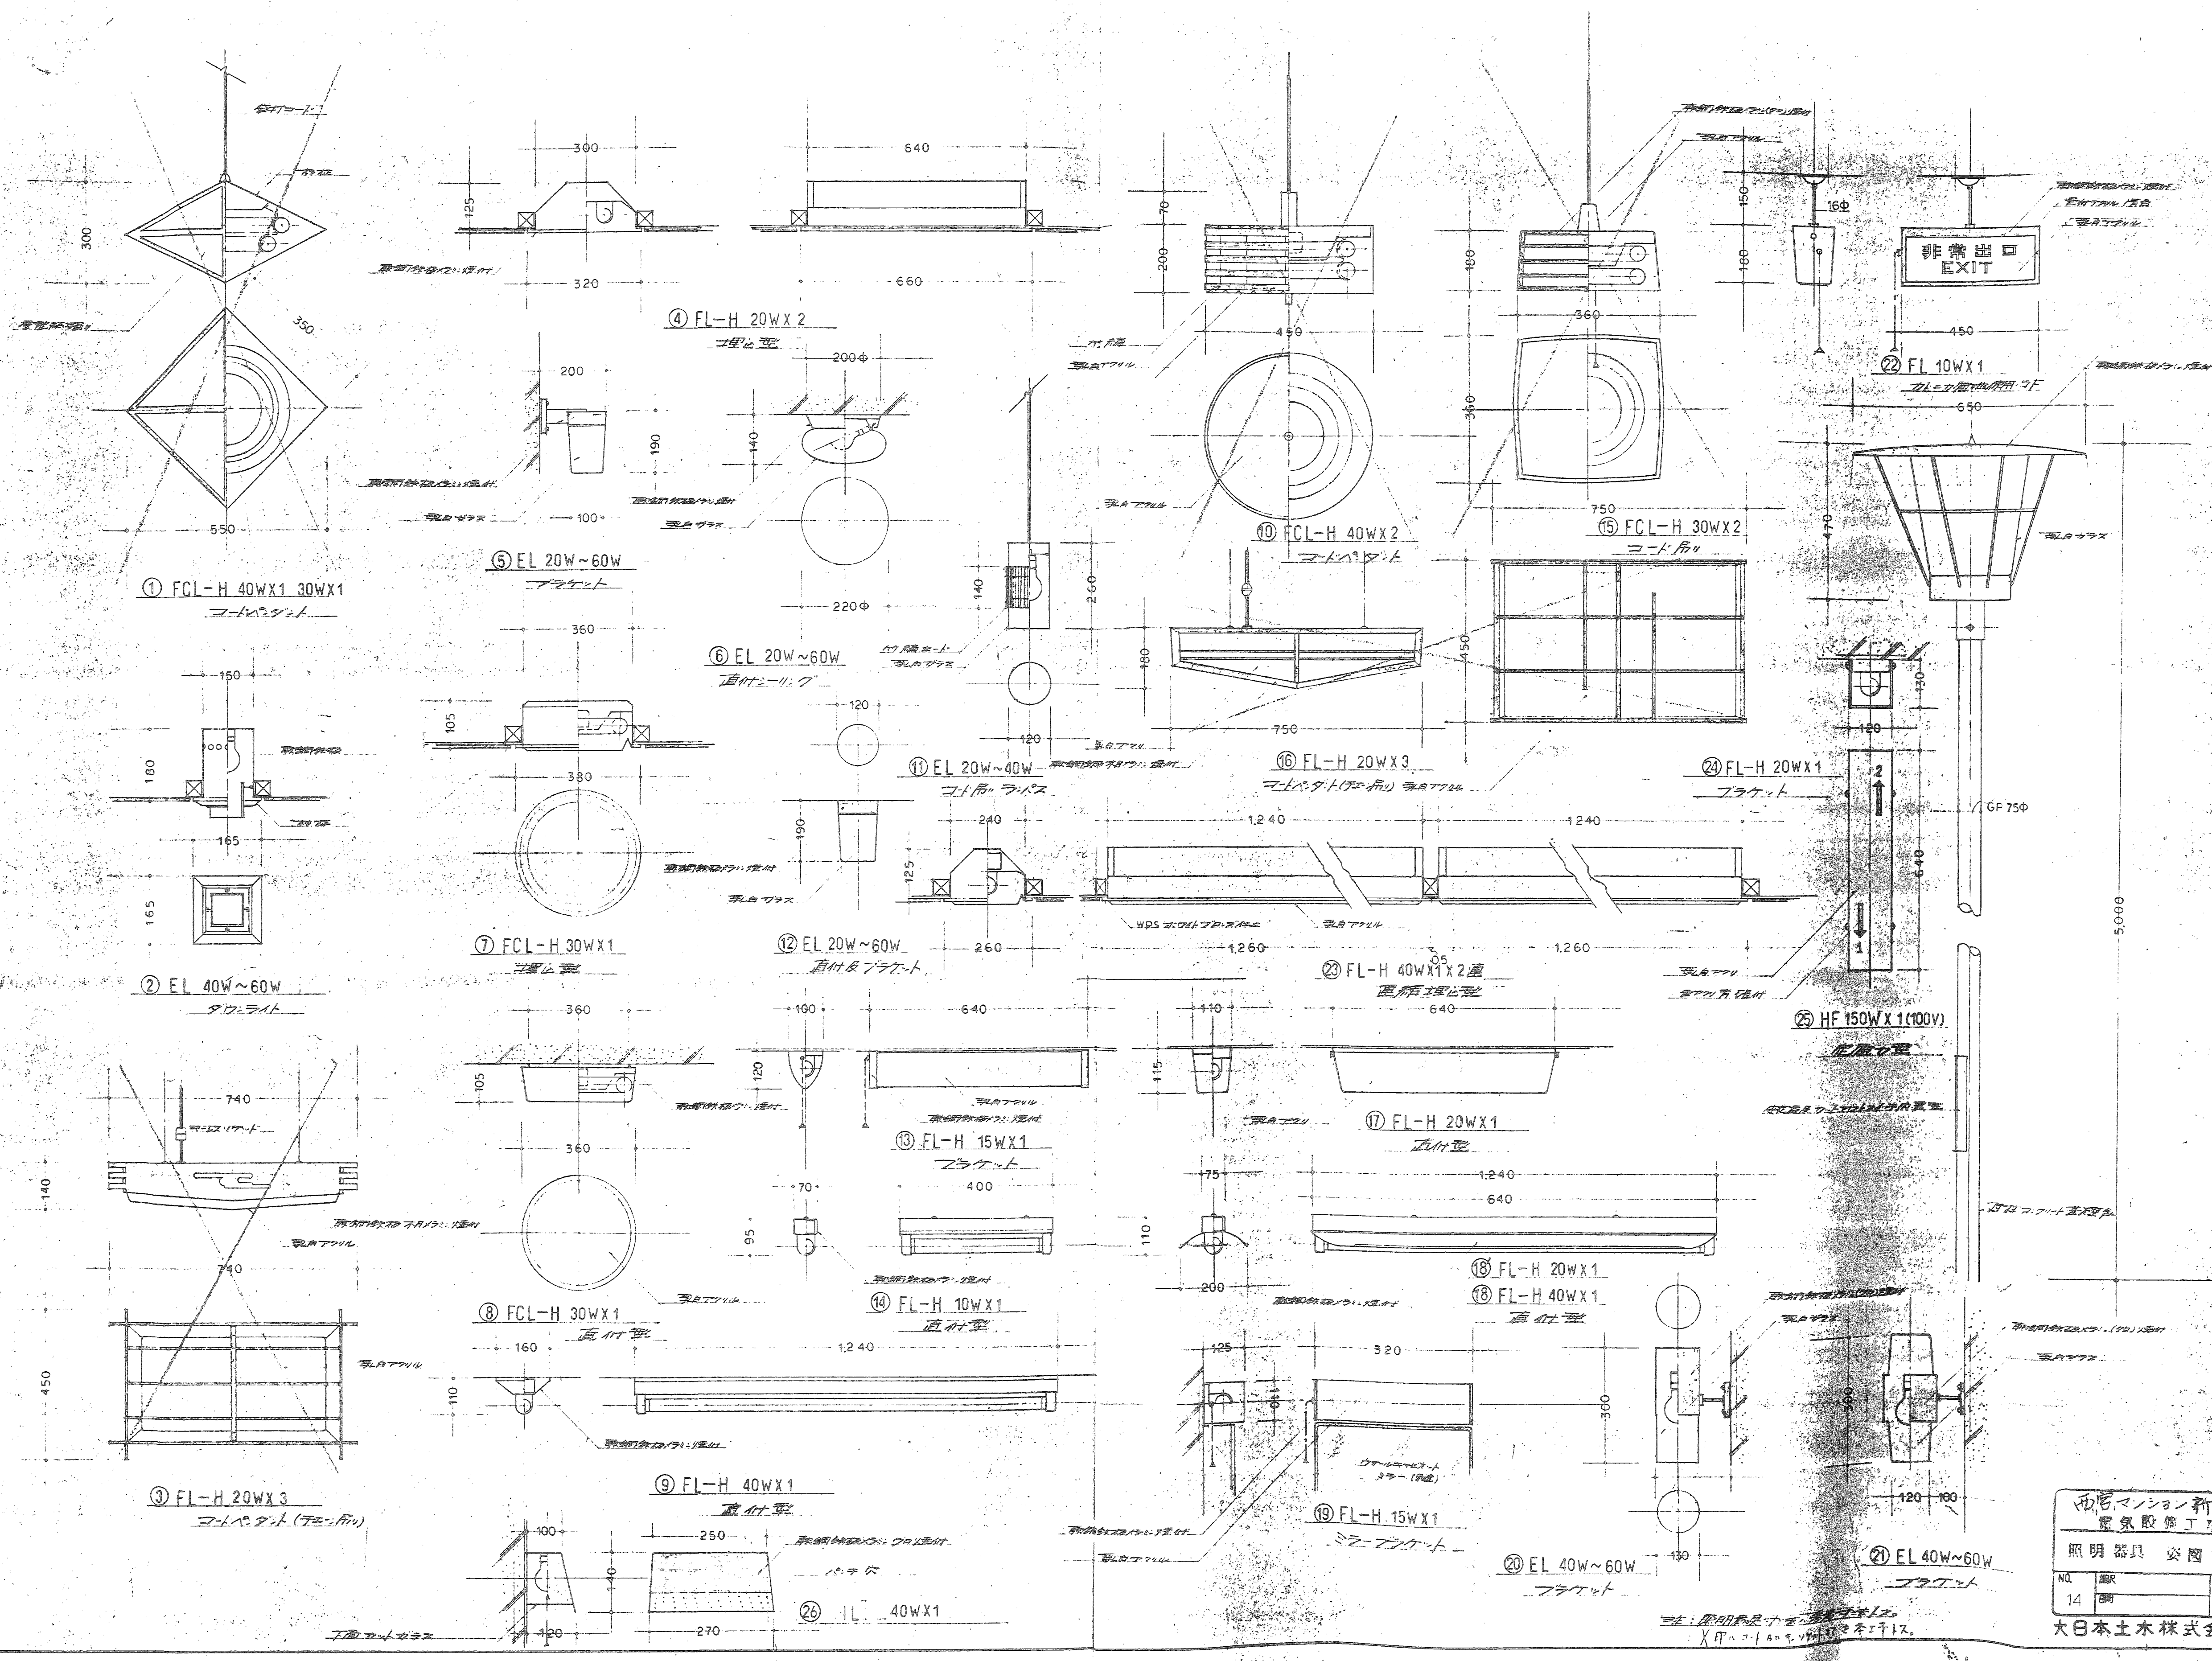

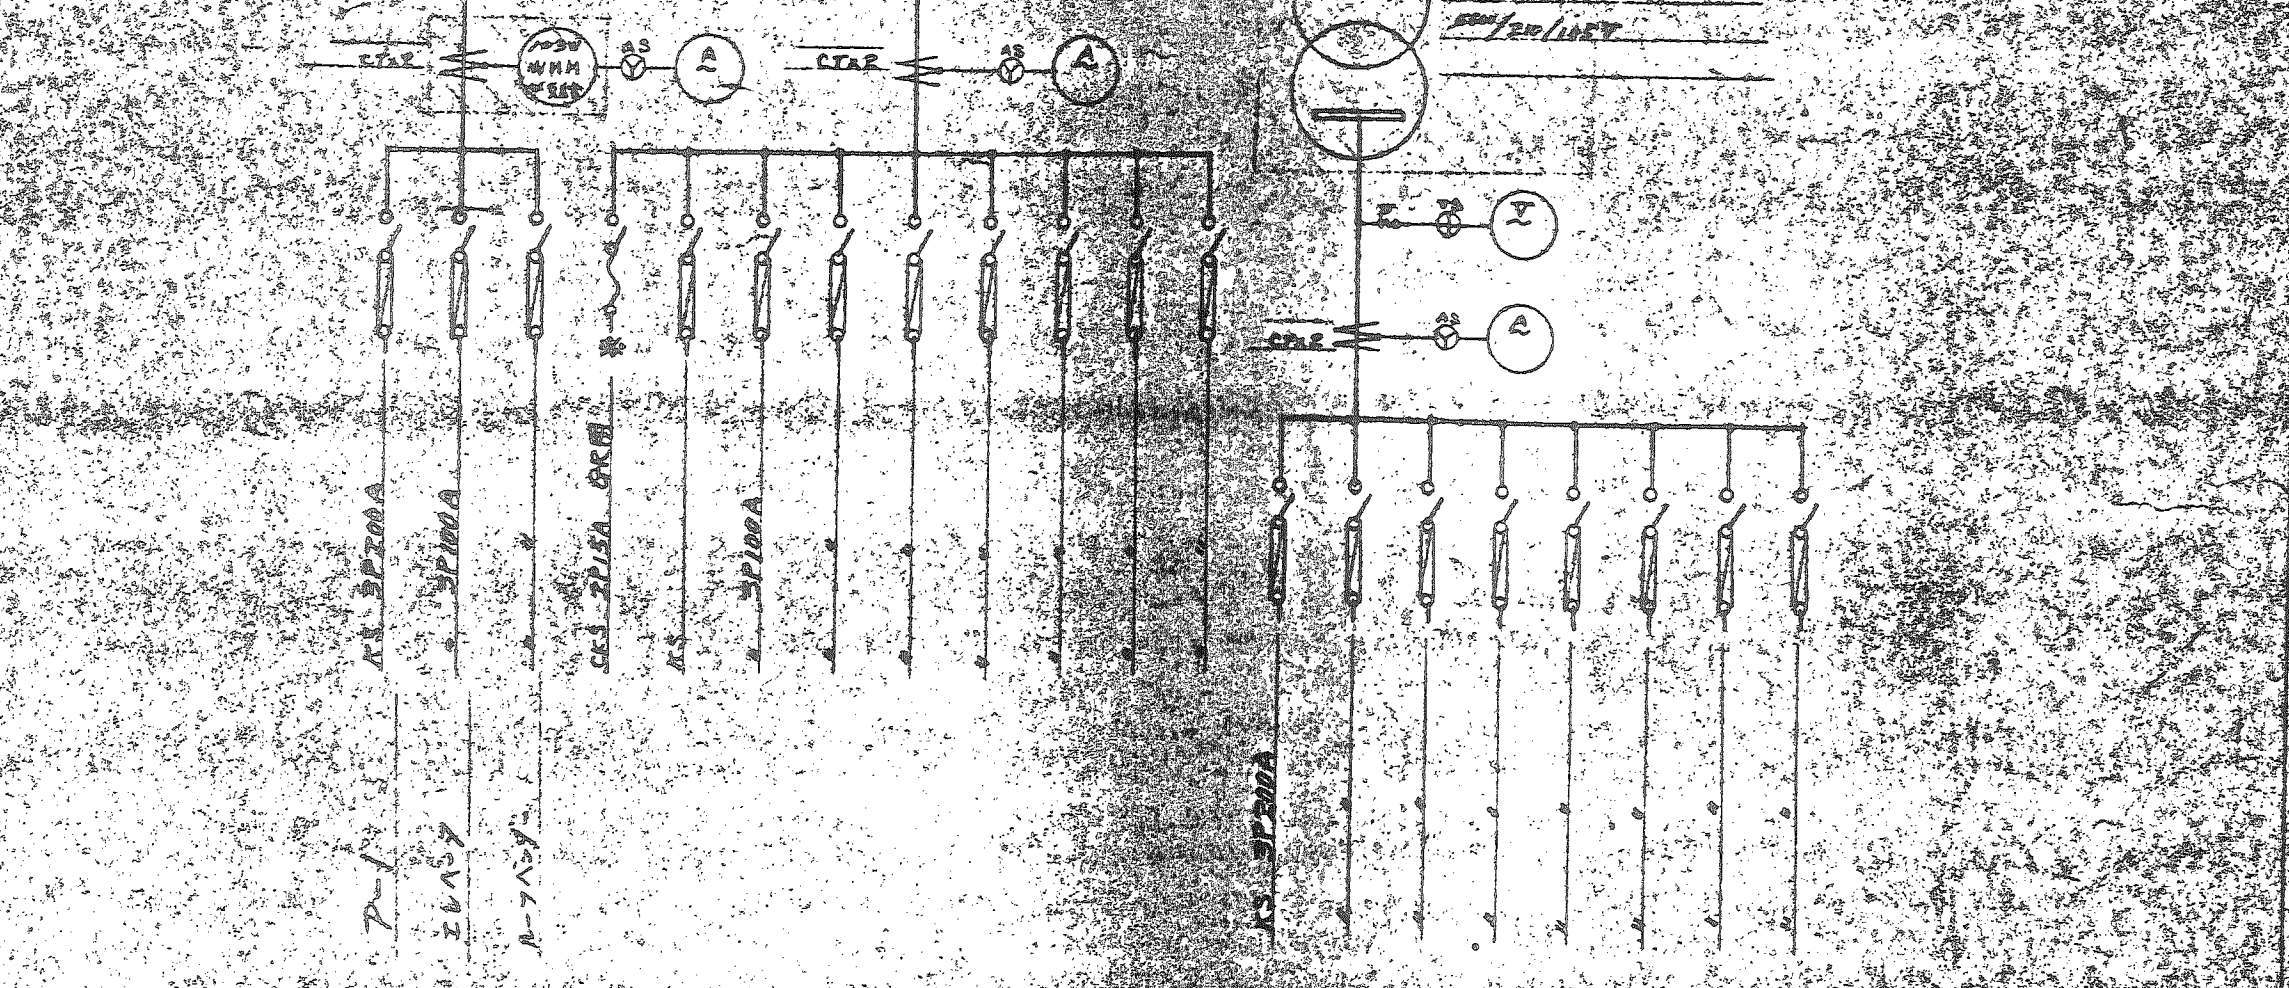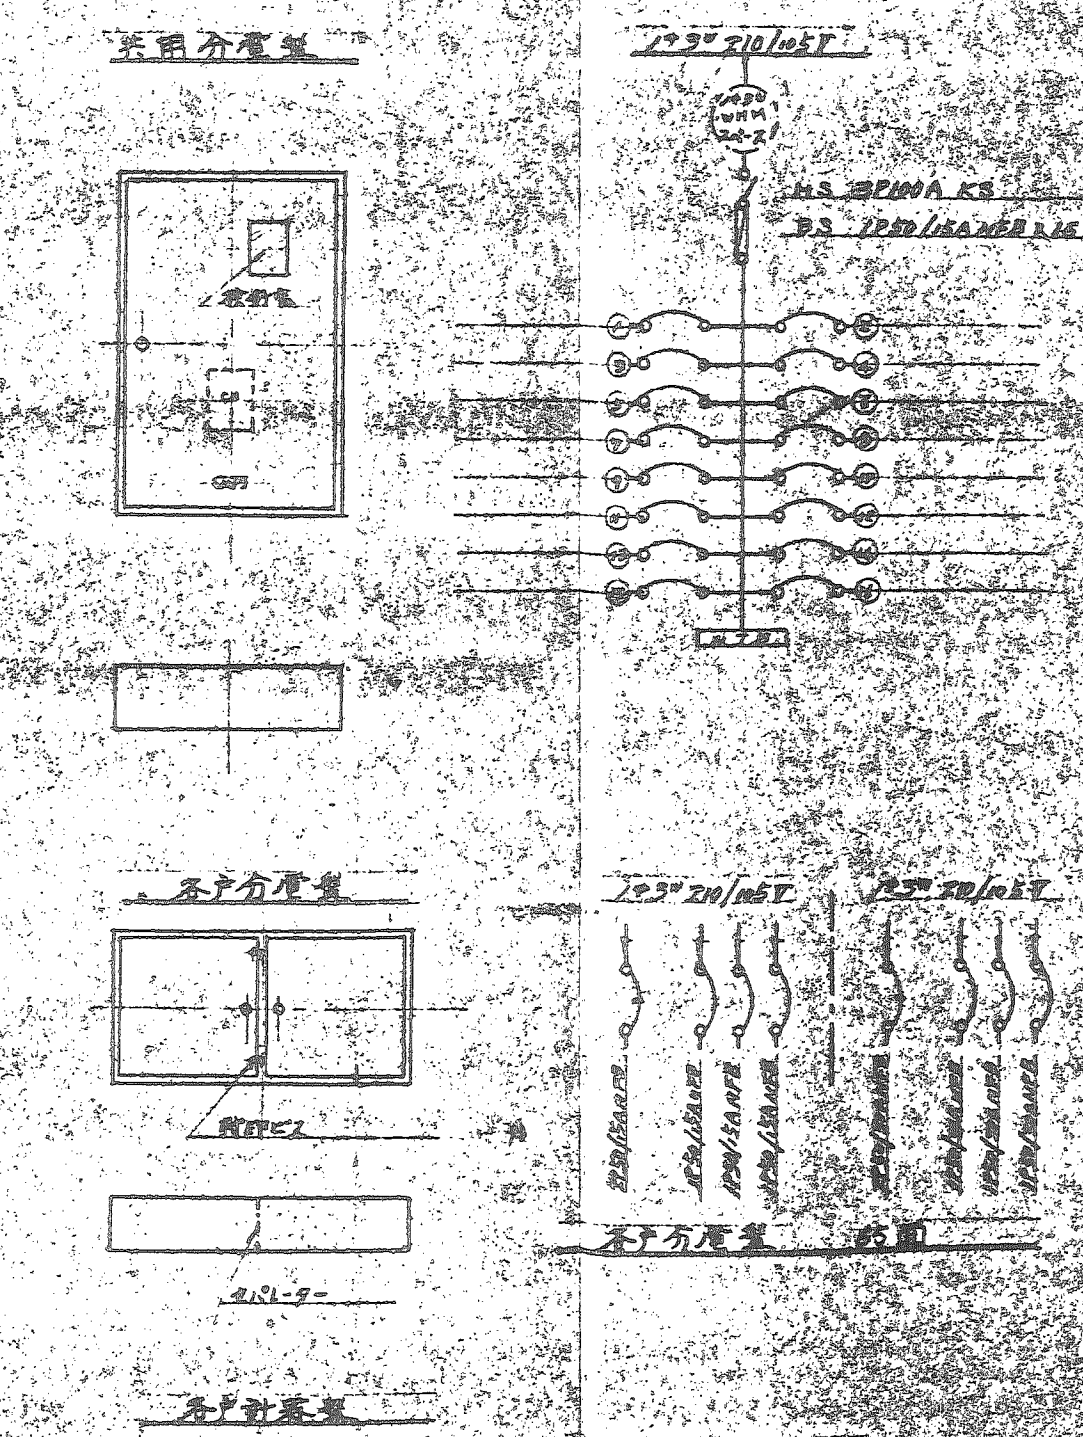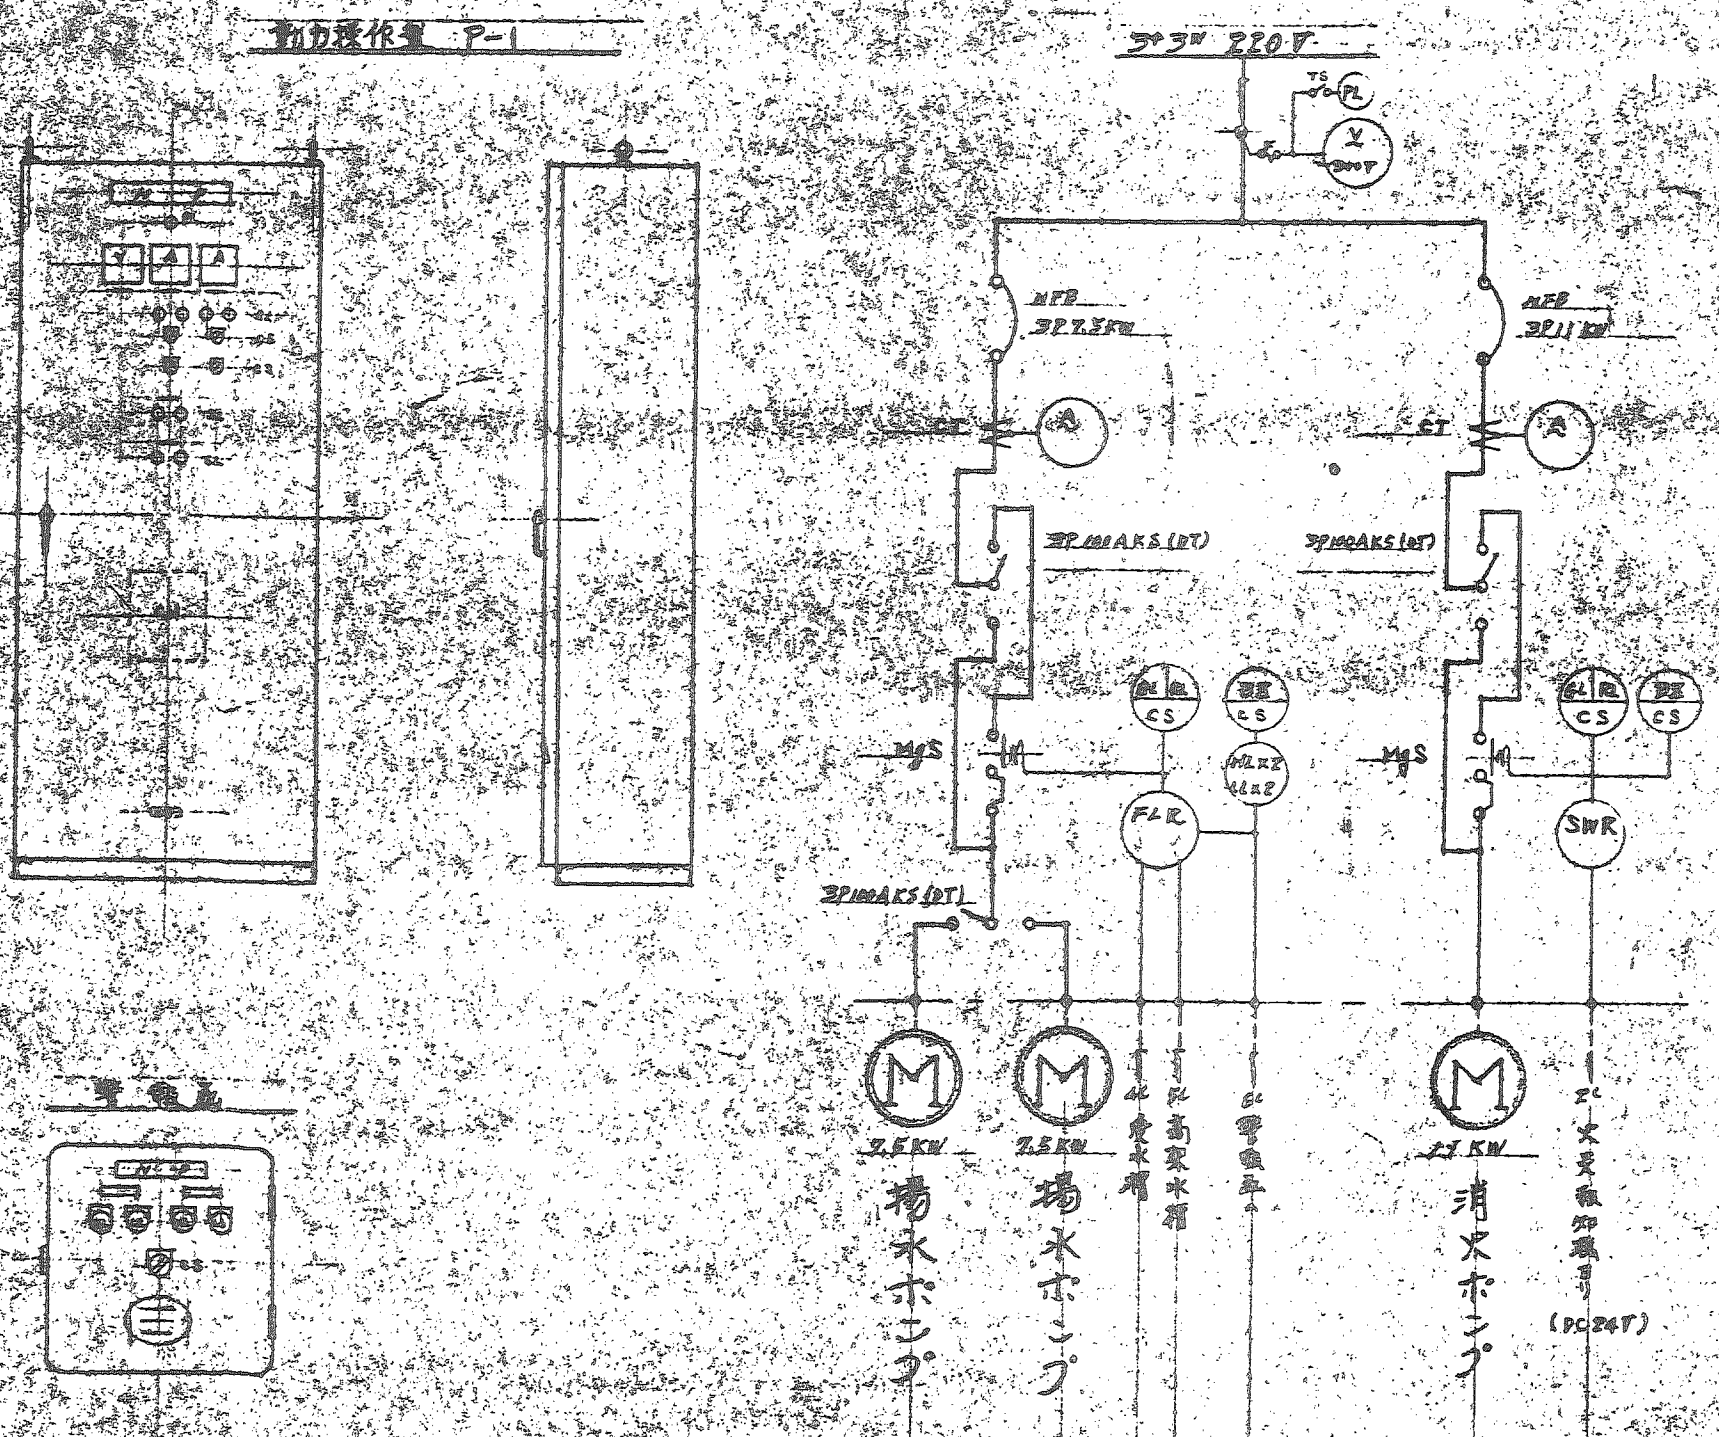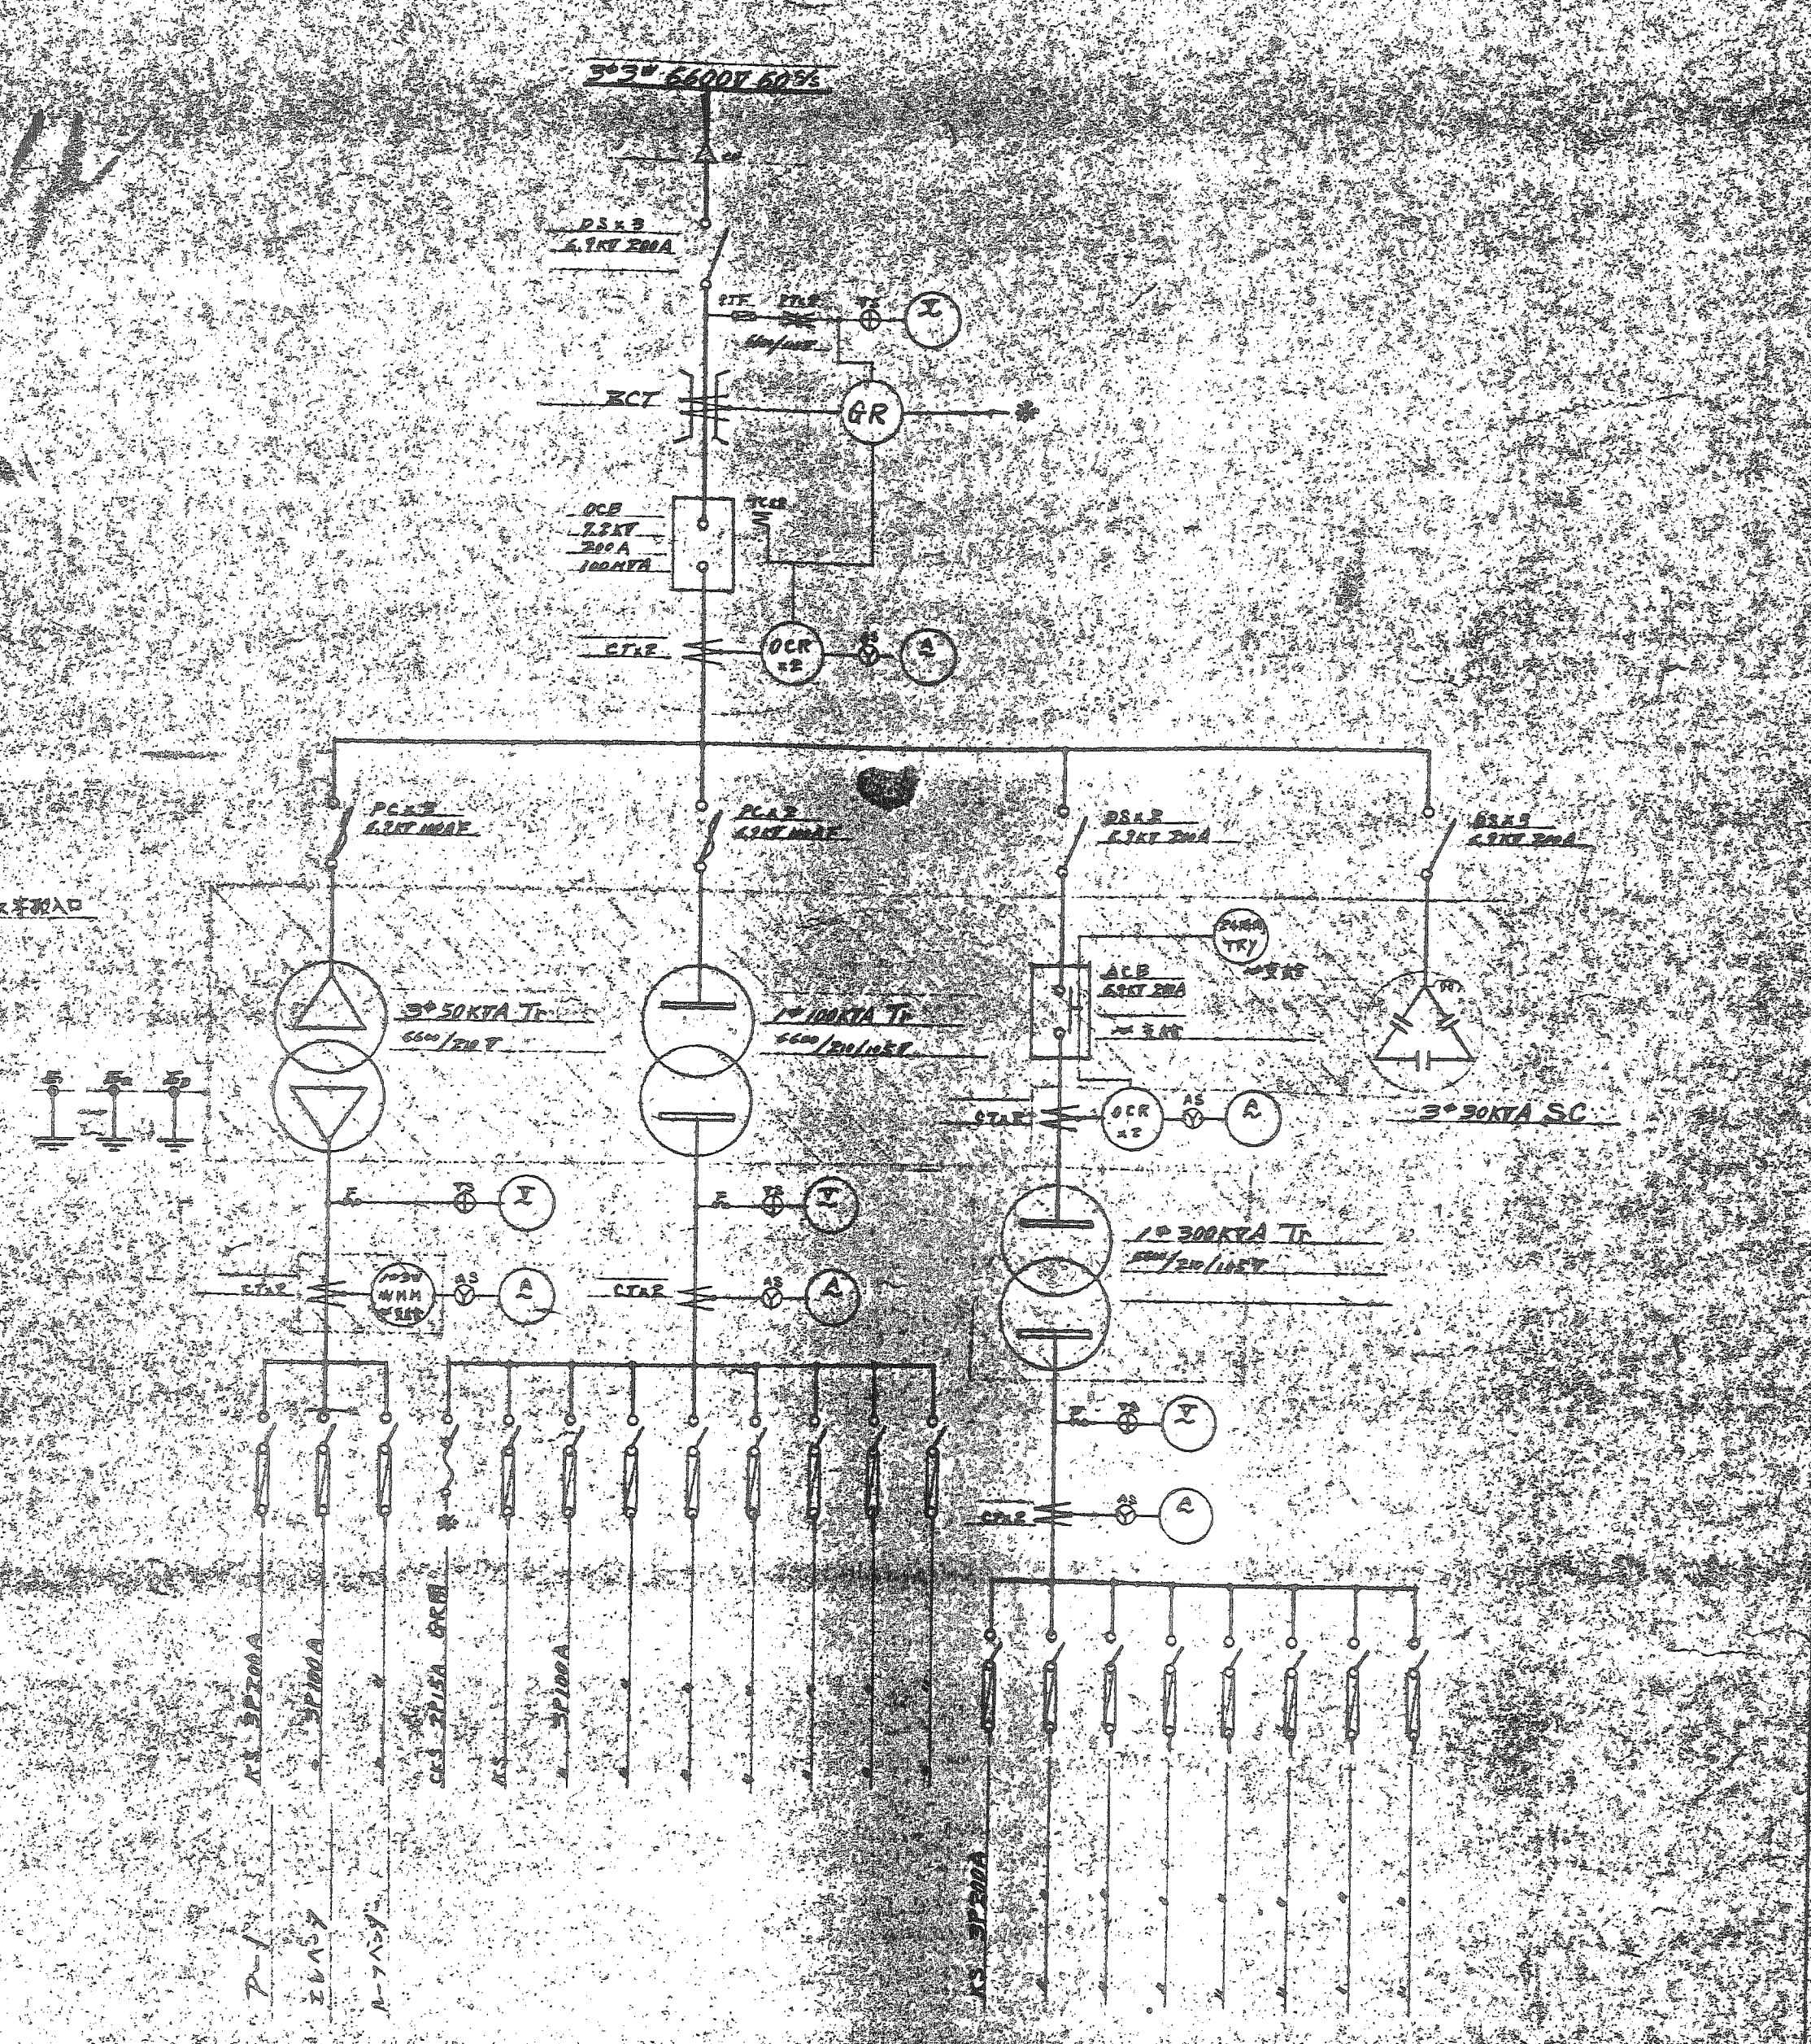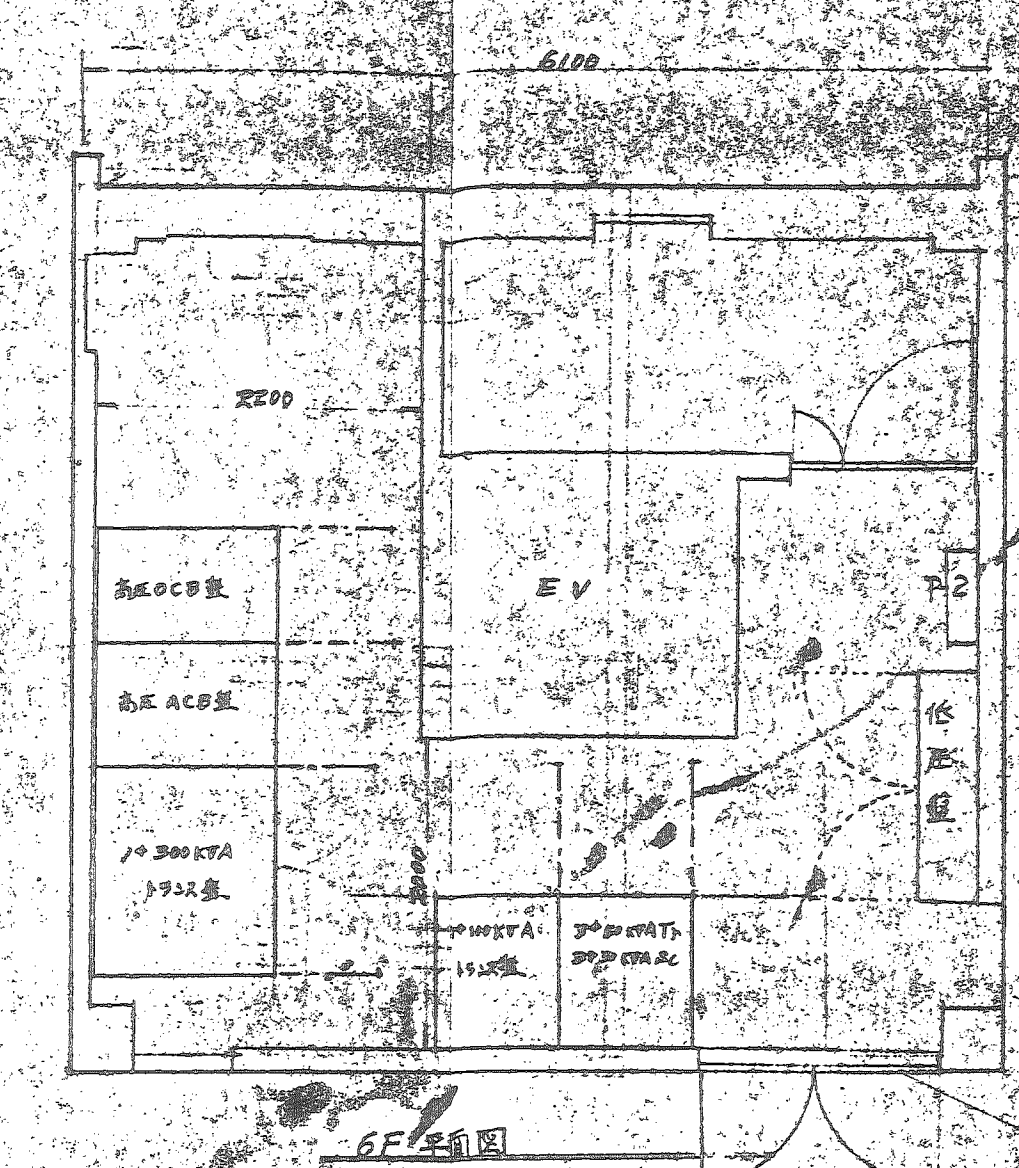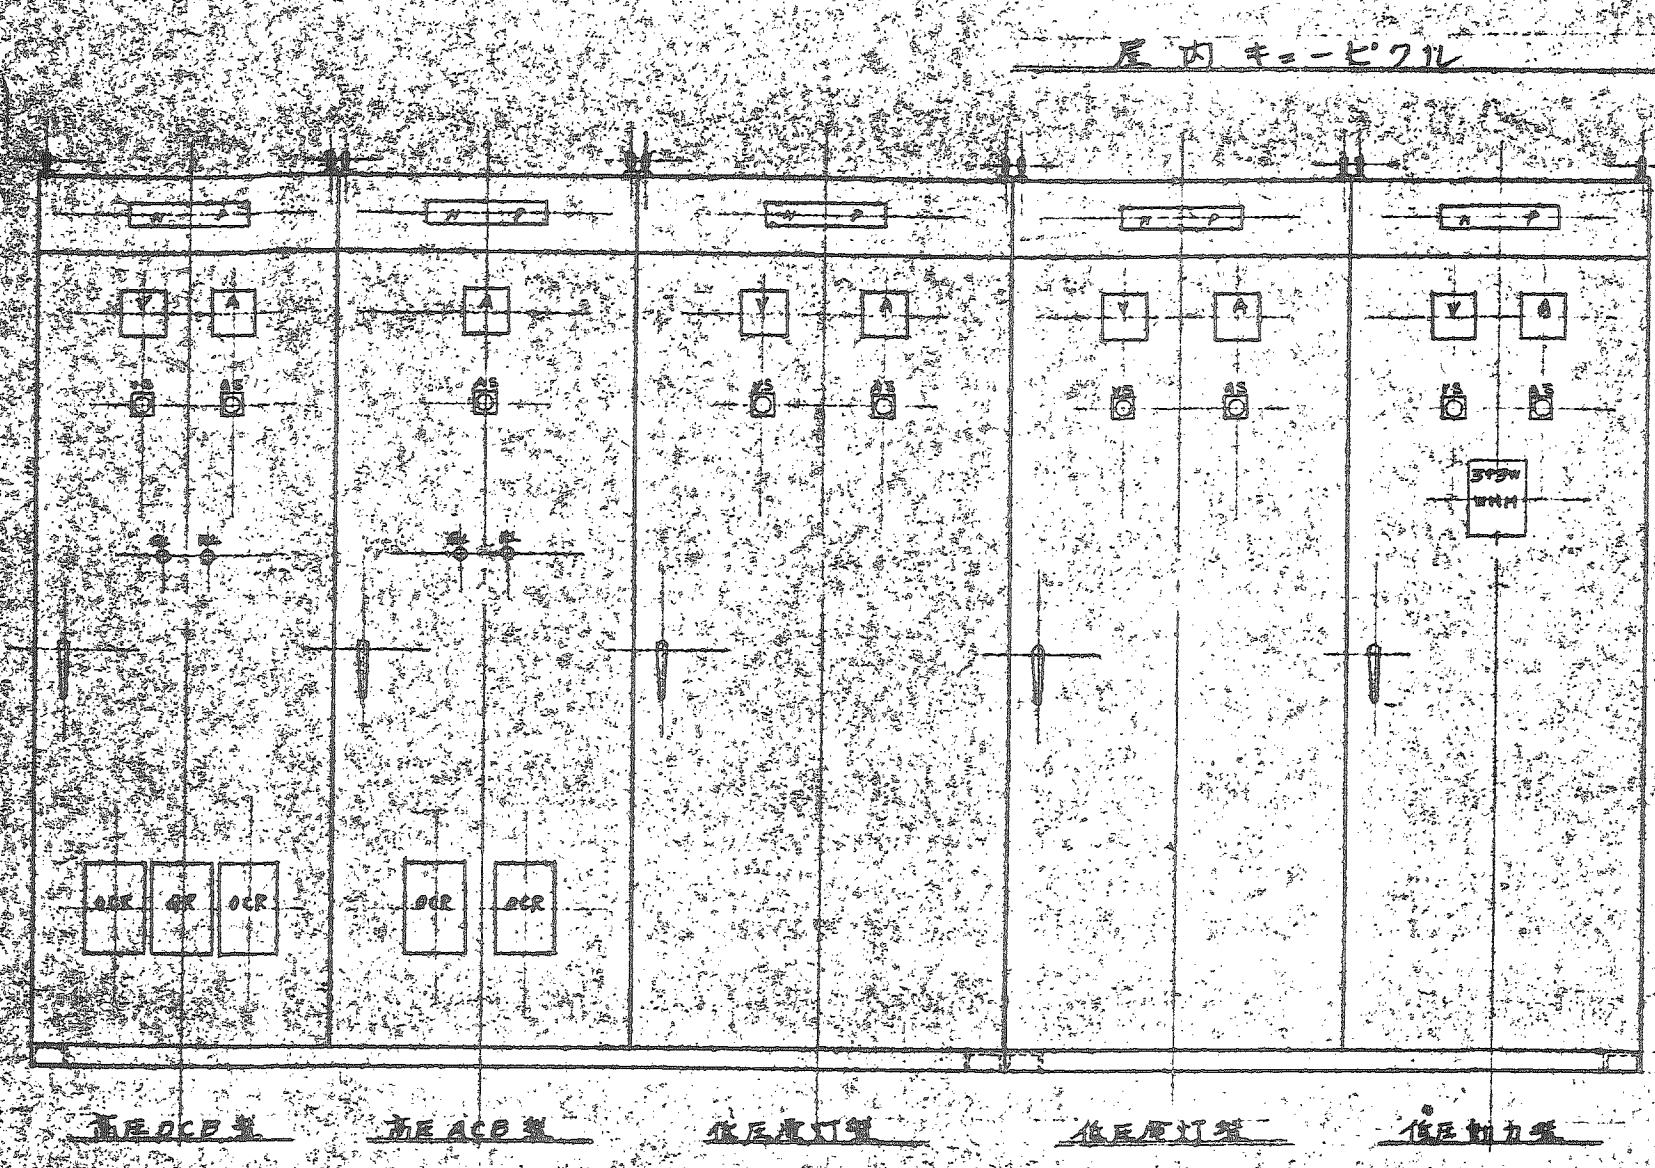

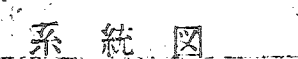


(註) 指定電線 1.2% IV C-19 2号
 綜合型の消火栓工事に、必ず、別産
 消火栓起動時、警報灯を点滅せしめ、
 空気を保護する。アルミパイプ使用の上

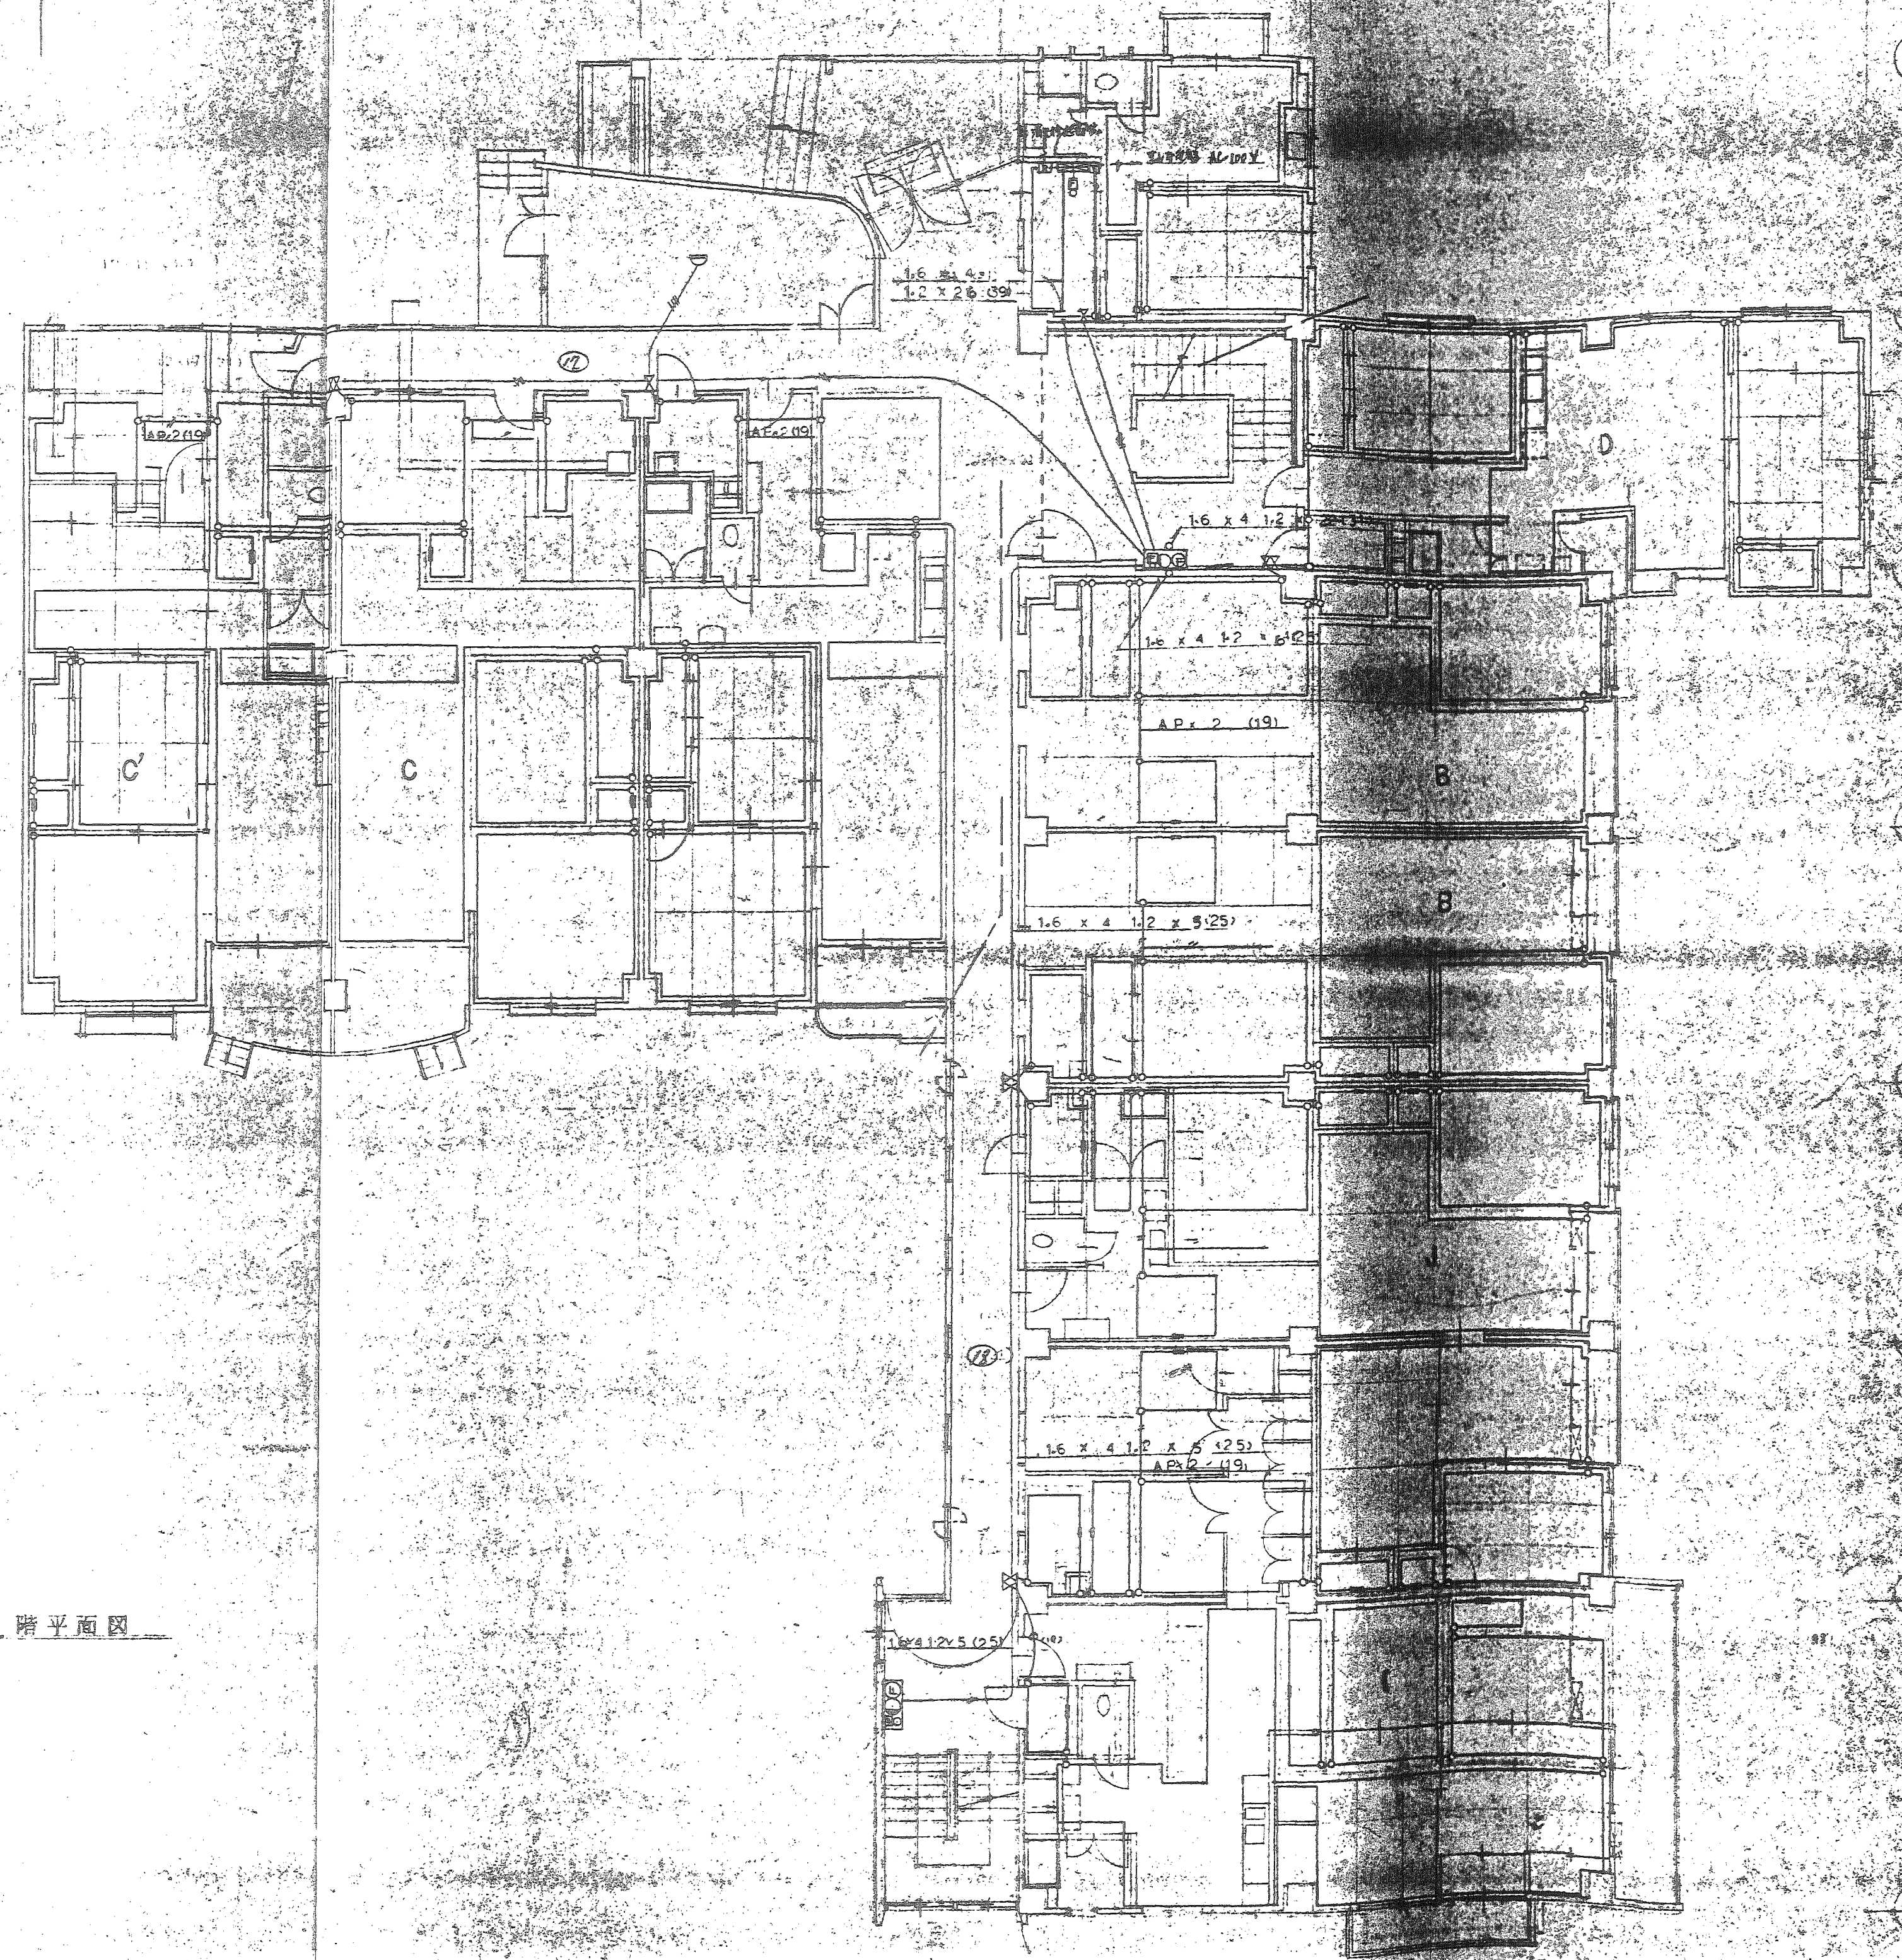

B1 階平面図

西宮マンション新築に伴う	
電気設備工事	
火災報知設備工事	
B1 階平面図	
NO.	24
縮尺	1/100
大日本土木株式会社大阪支店	

0 1 2 3 4 6 7 8 9 10

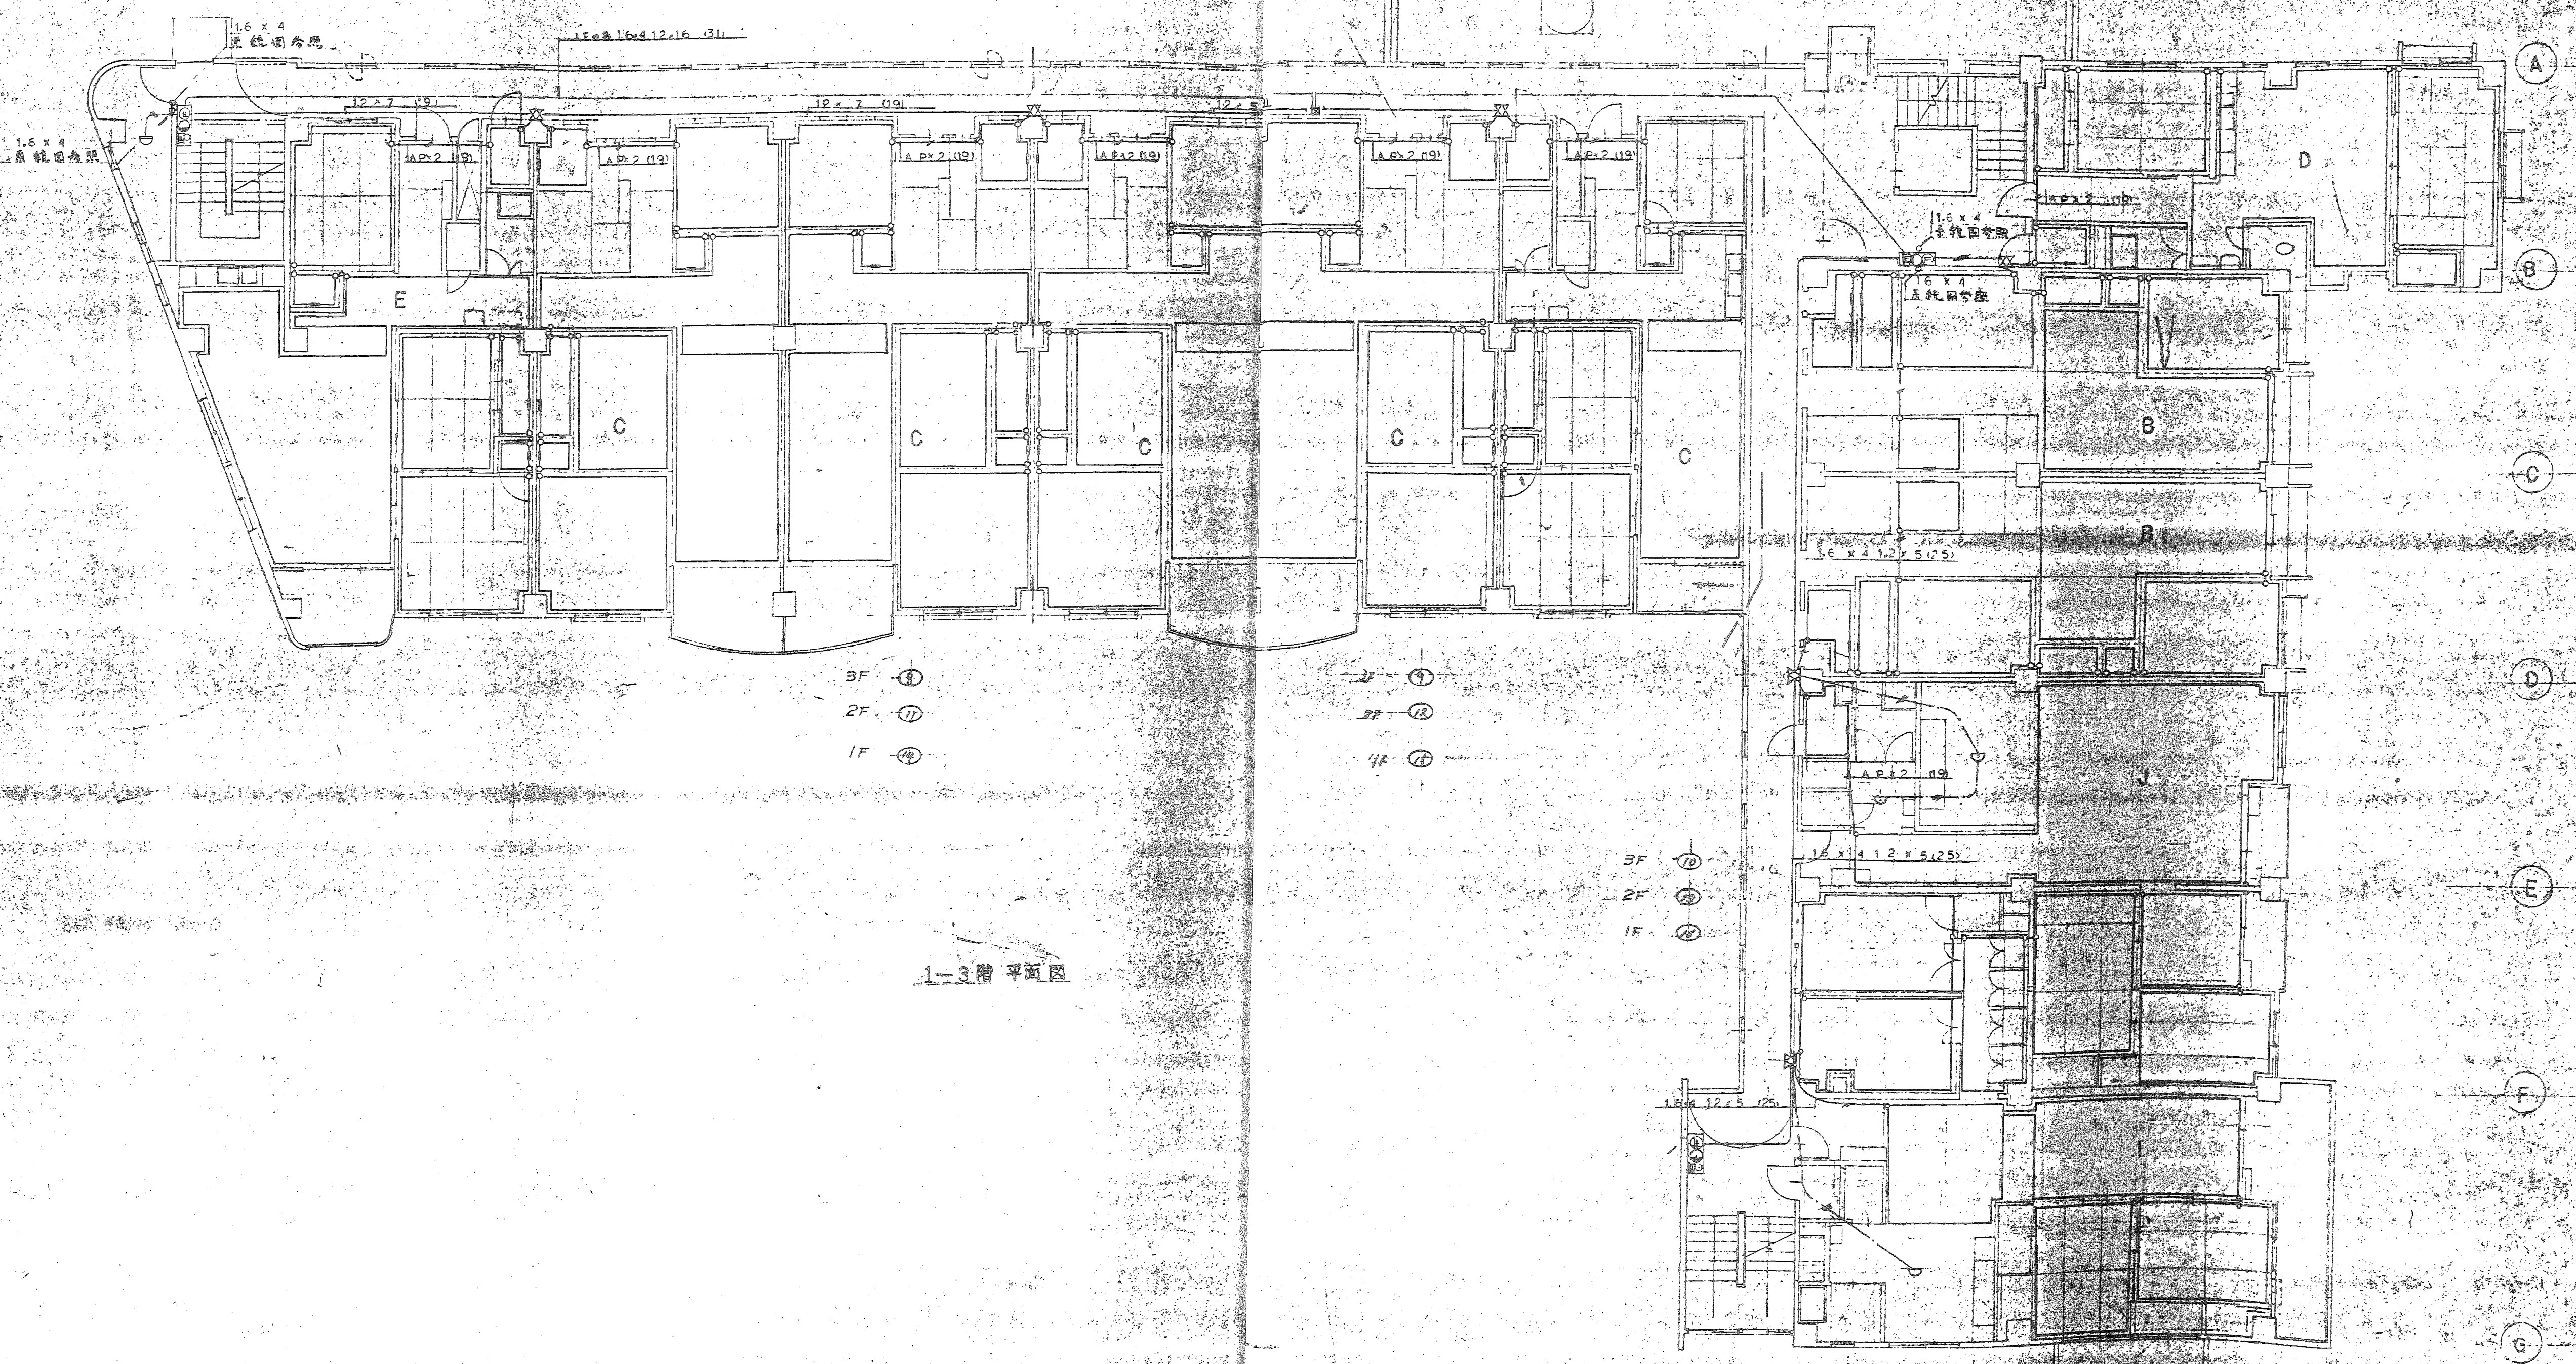


3F ①
2F ②
1F ③

3F ④
2F ⑤
1F ⑥


3F ⑦
2F ⑧
1F ⑨

1-3階平面図

面客マンション新築に伴う			
電気設備工事			
火災報知設備工事			
1-2-3階平面図			
NO.	図	100	25
大日本土木株式会社大阪支店			

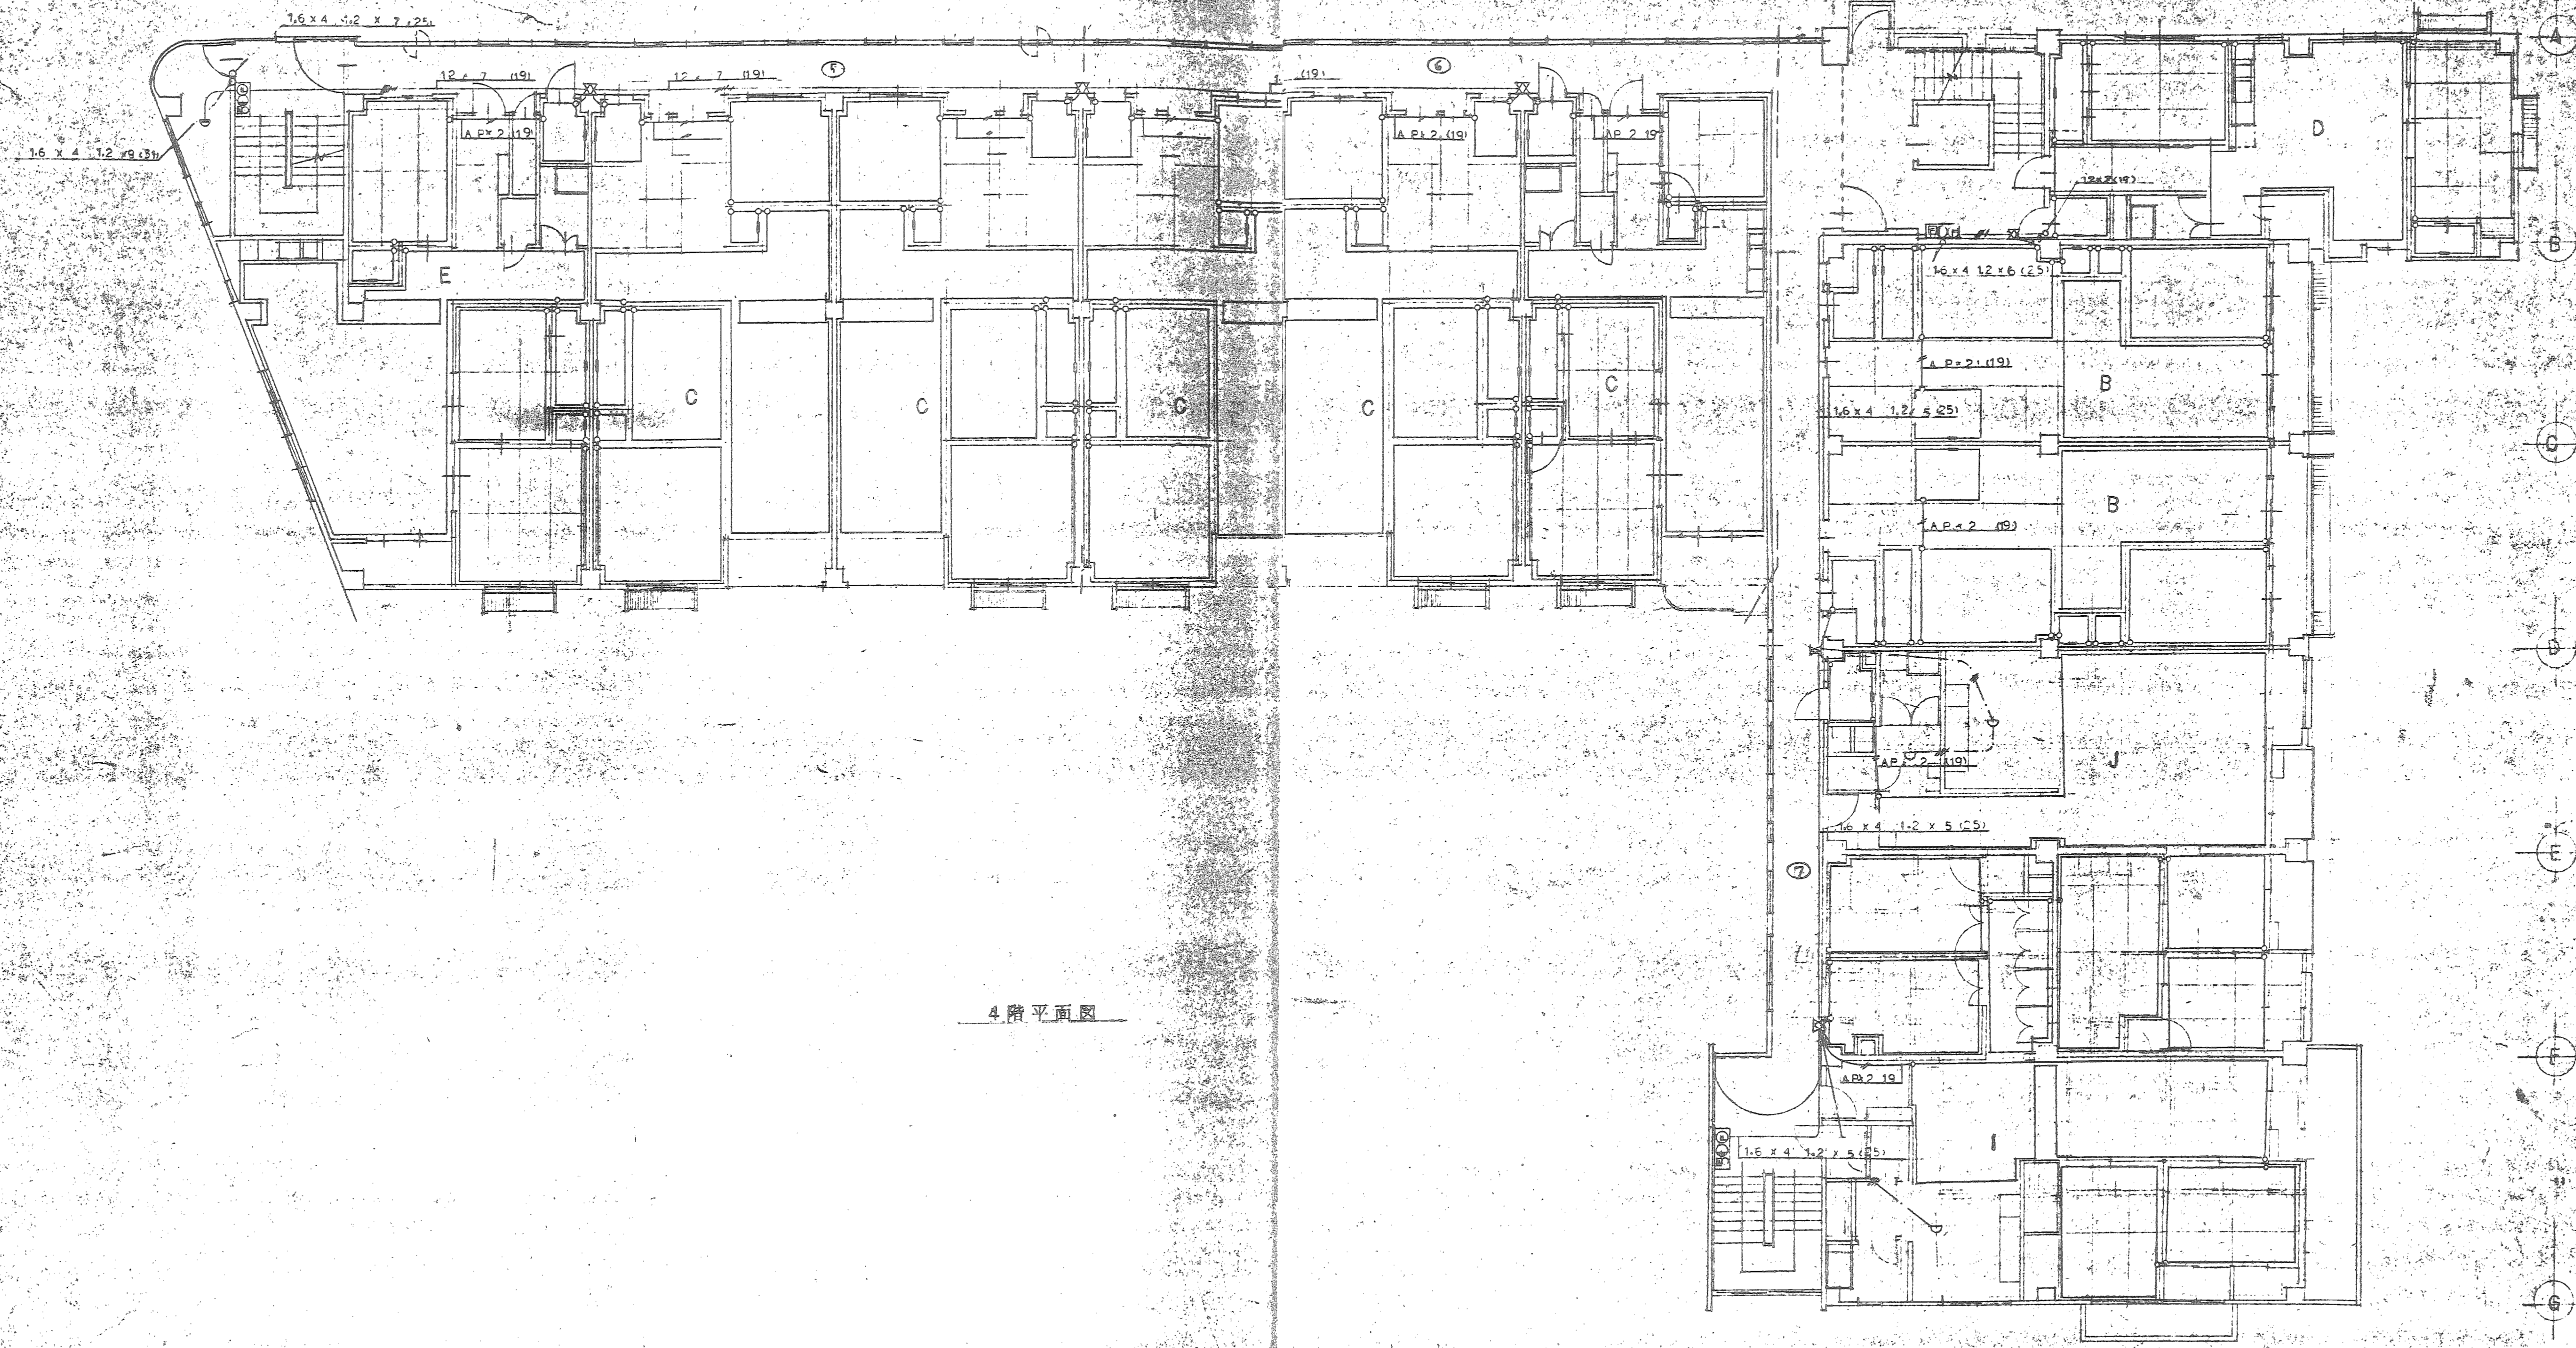


4 階平面図

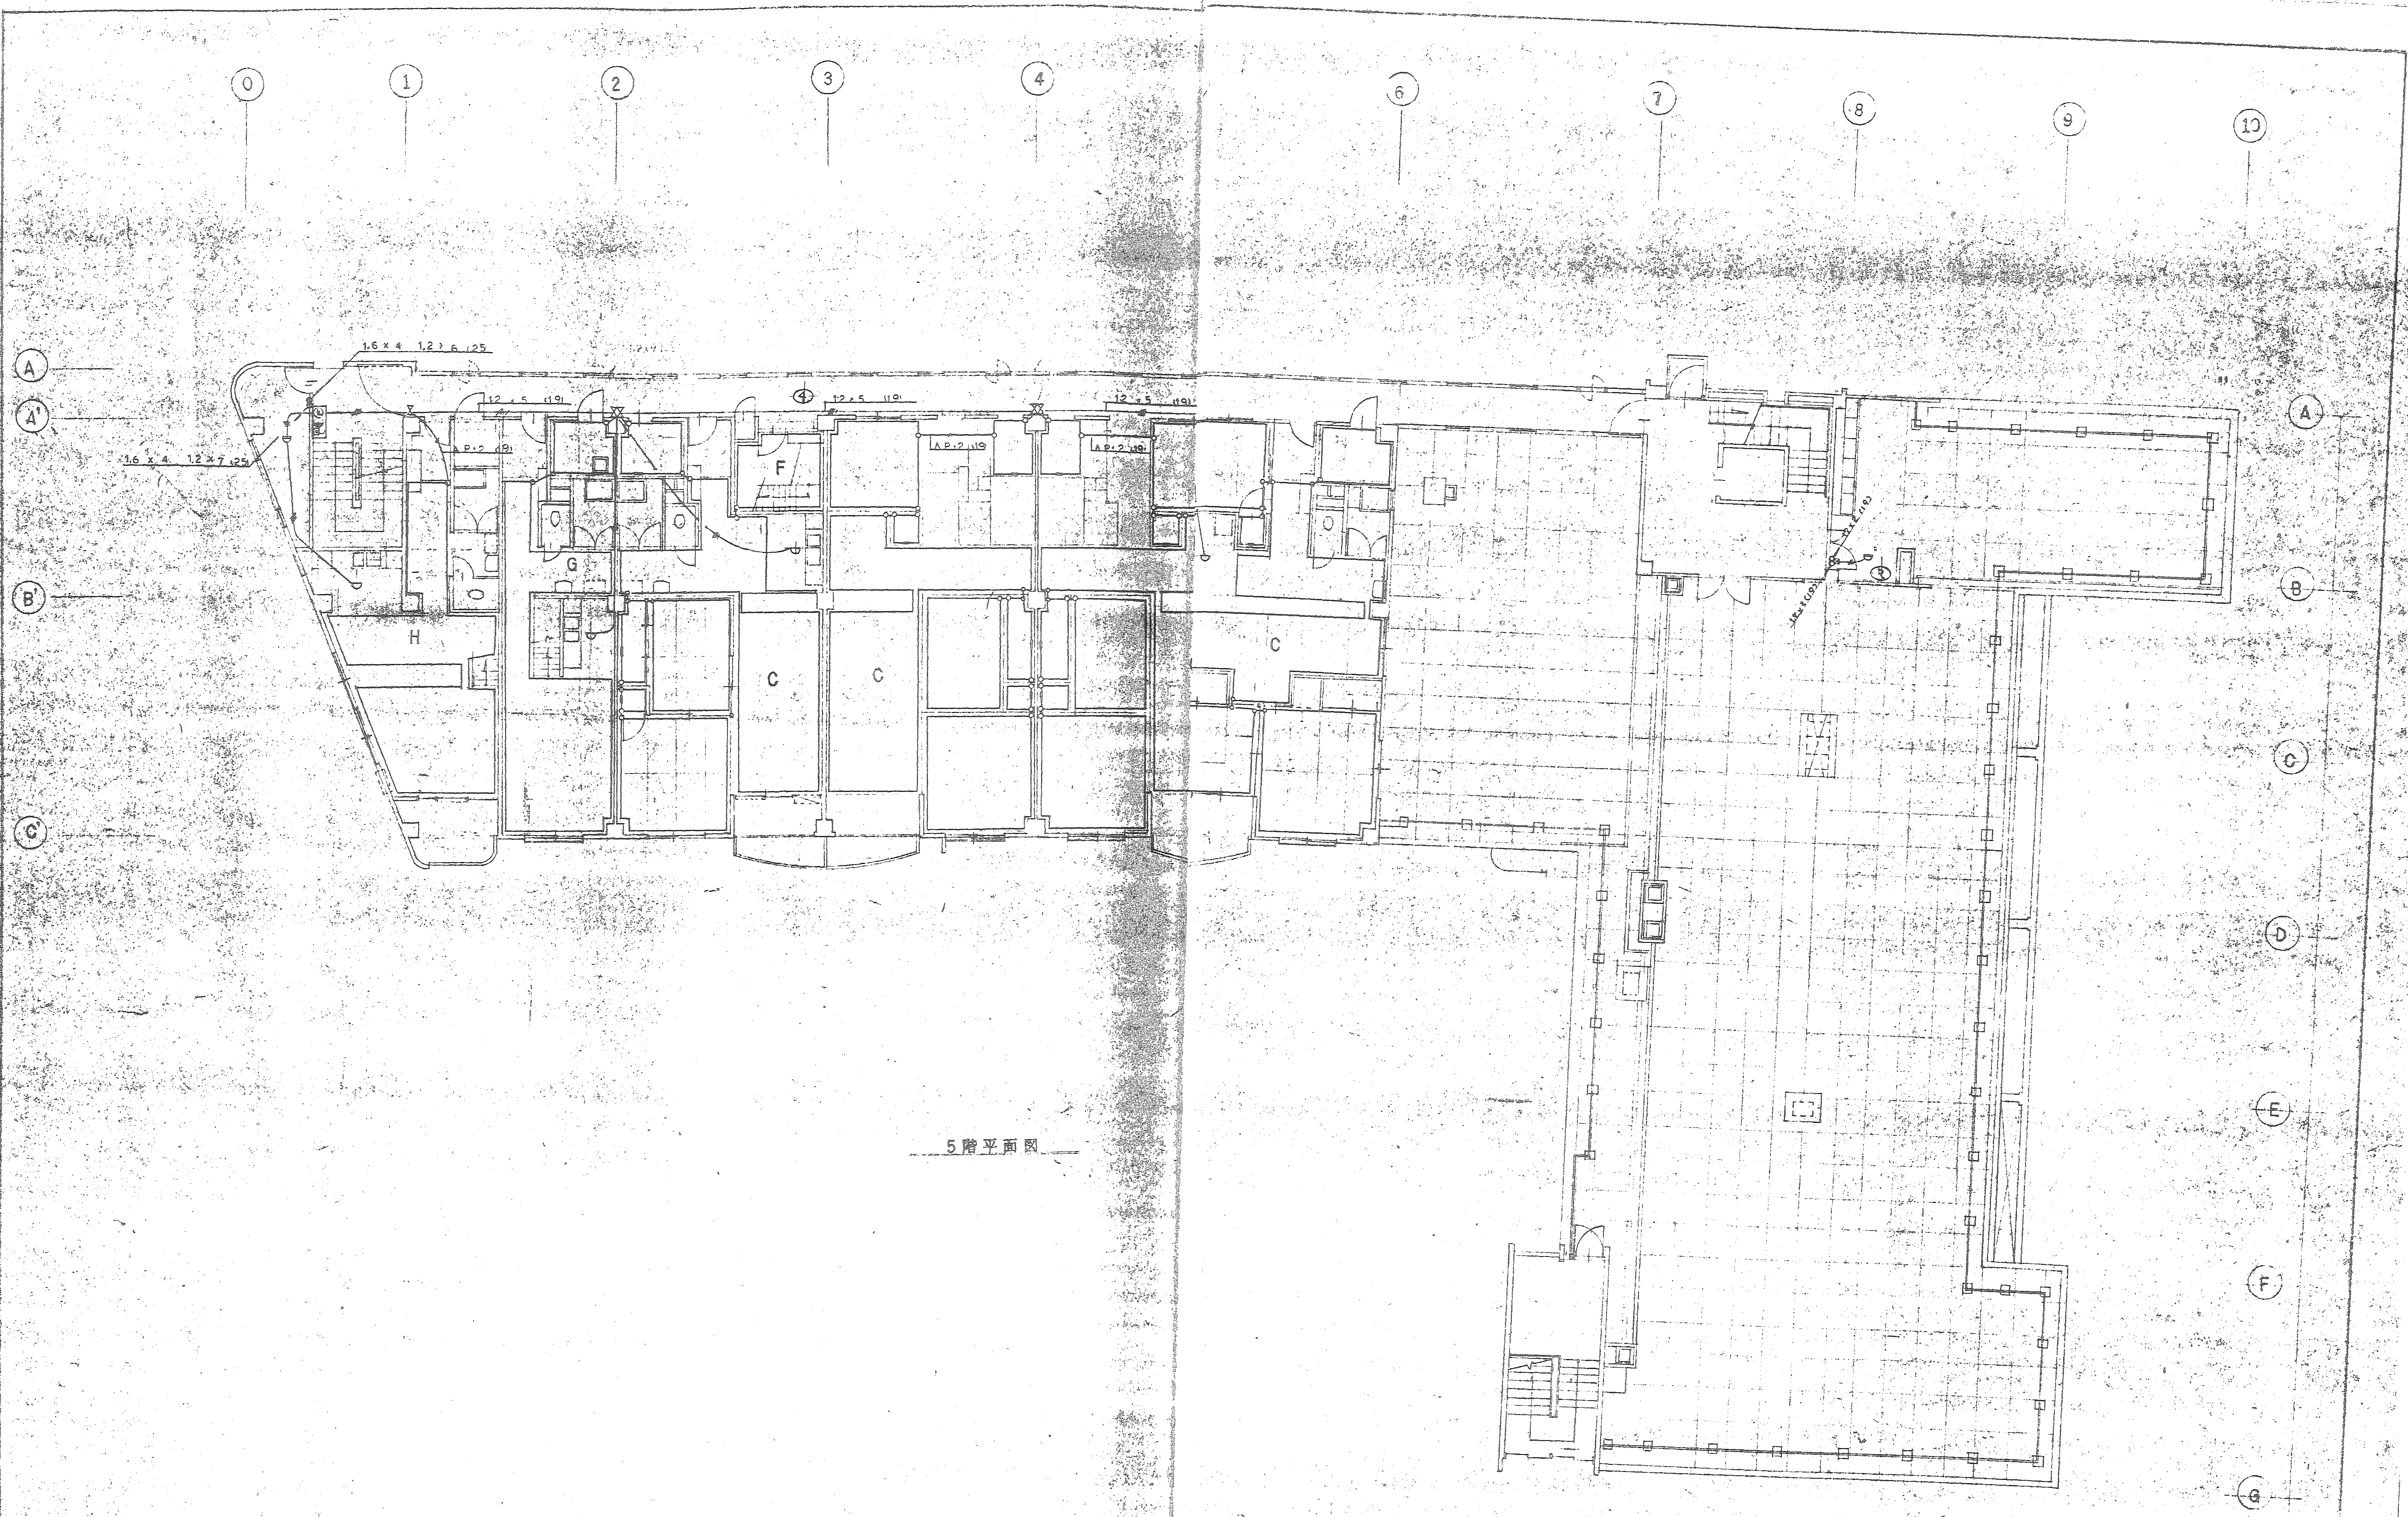


5階平面図

西宮マンション新築に伴う
電気設備工事
火災報知設備工事
5階平面図
NO. 27
大日本土木株式会社大阪支店

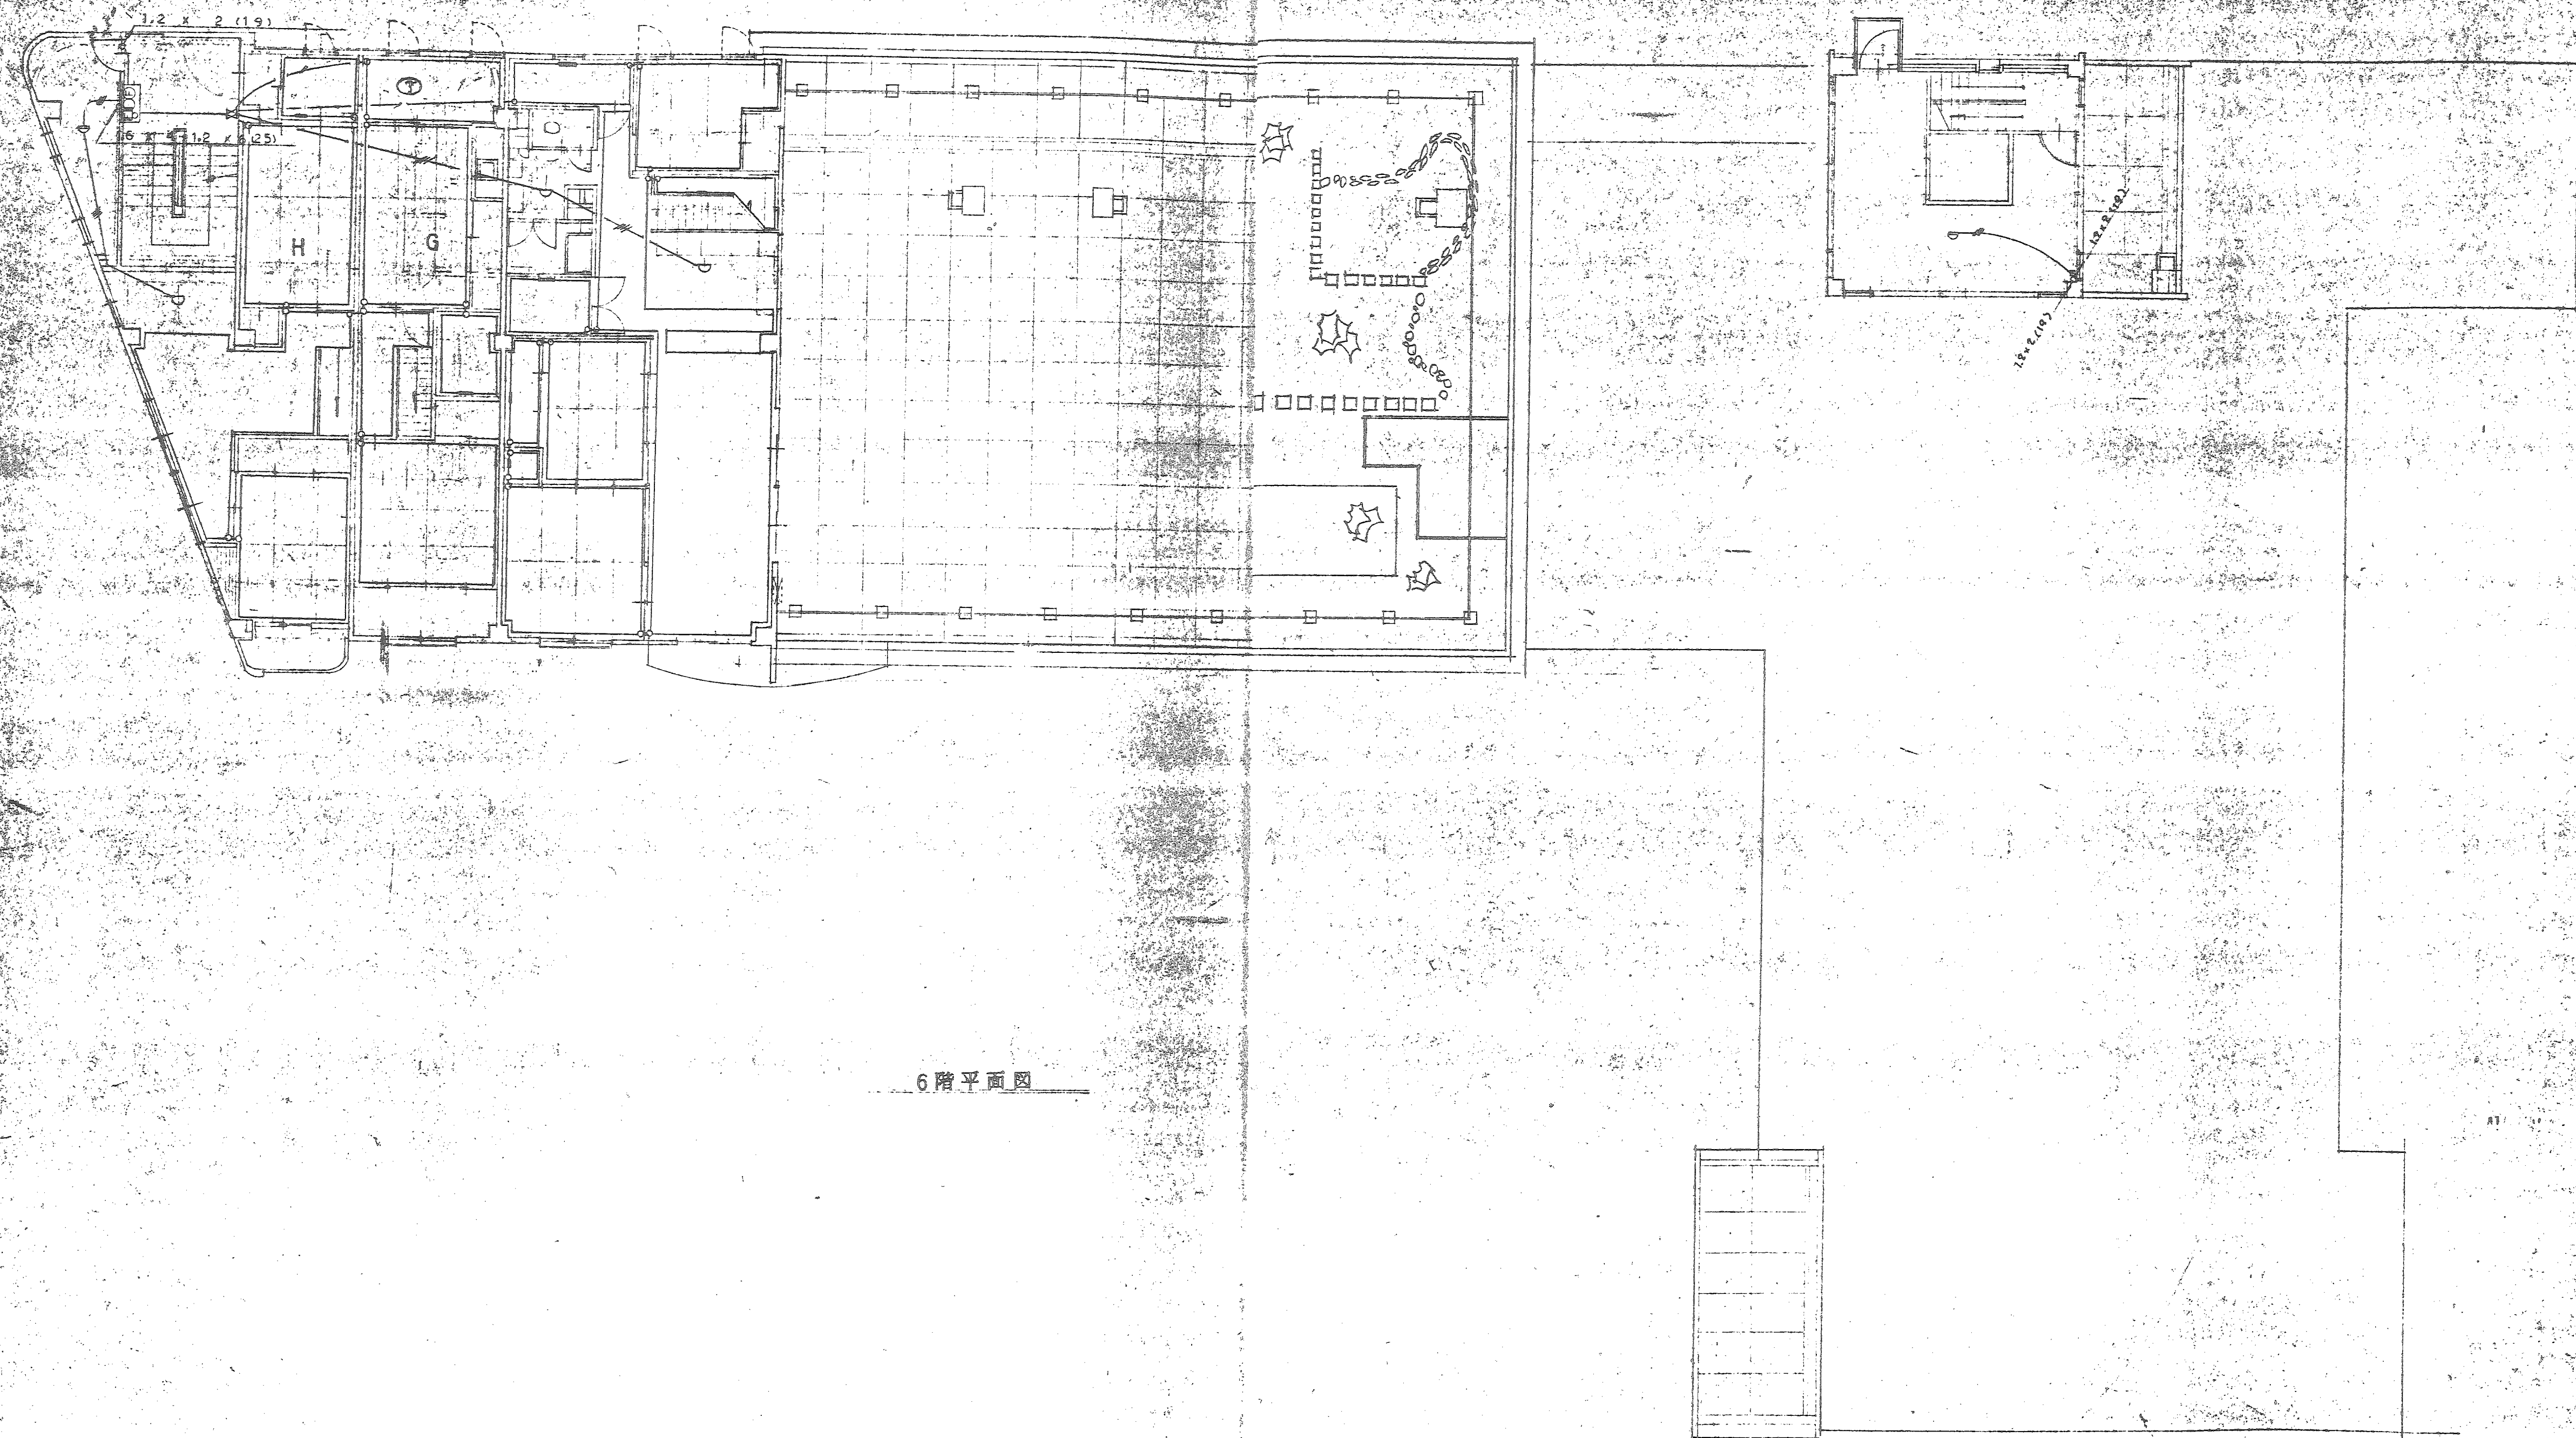


6階平面図

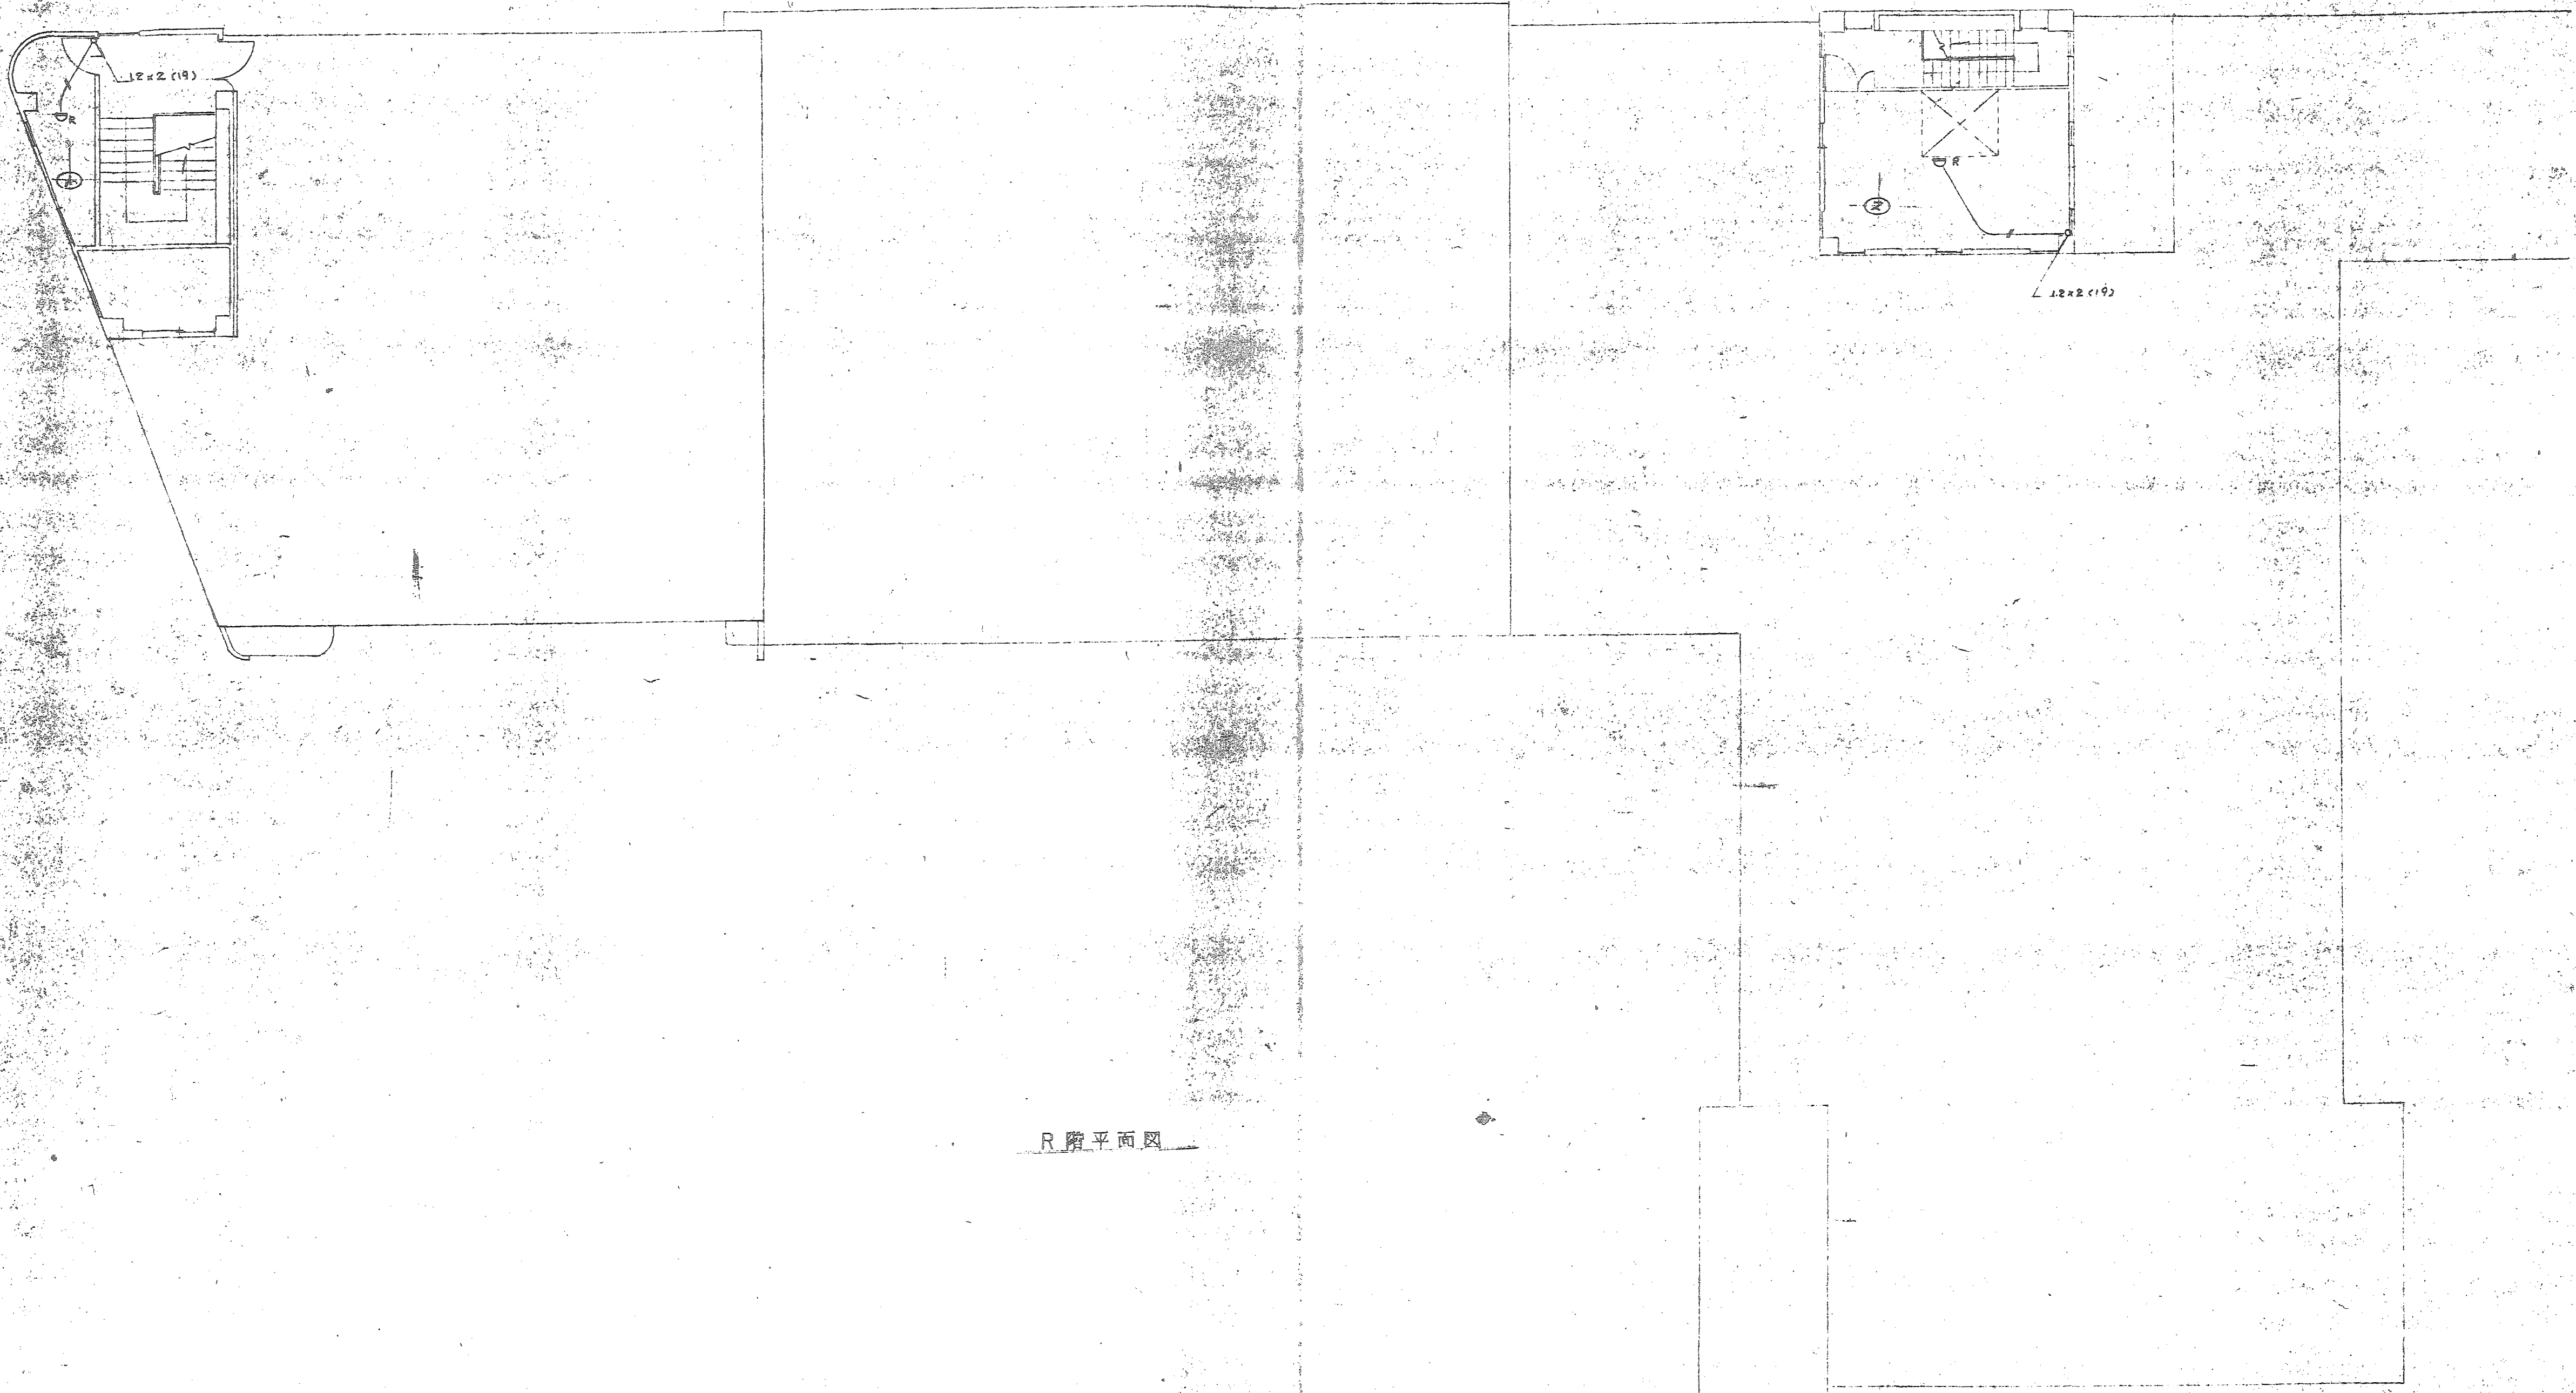

R 階平面図

西岸マンション新築に伴う			
電気設備工事			
火災報知設備工事			
R 階平面図			
NO.	図面	1/100	備考
29			
大日本土木株式会社大阪支店			

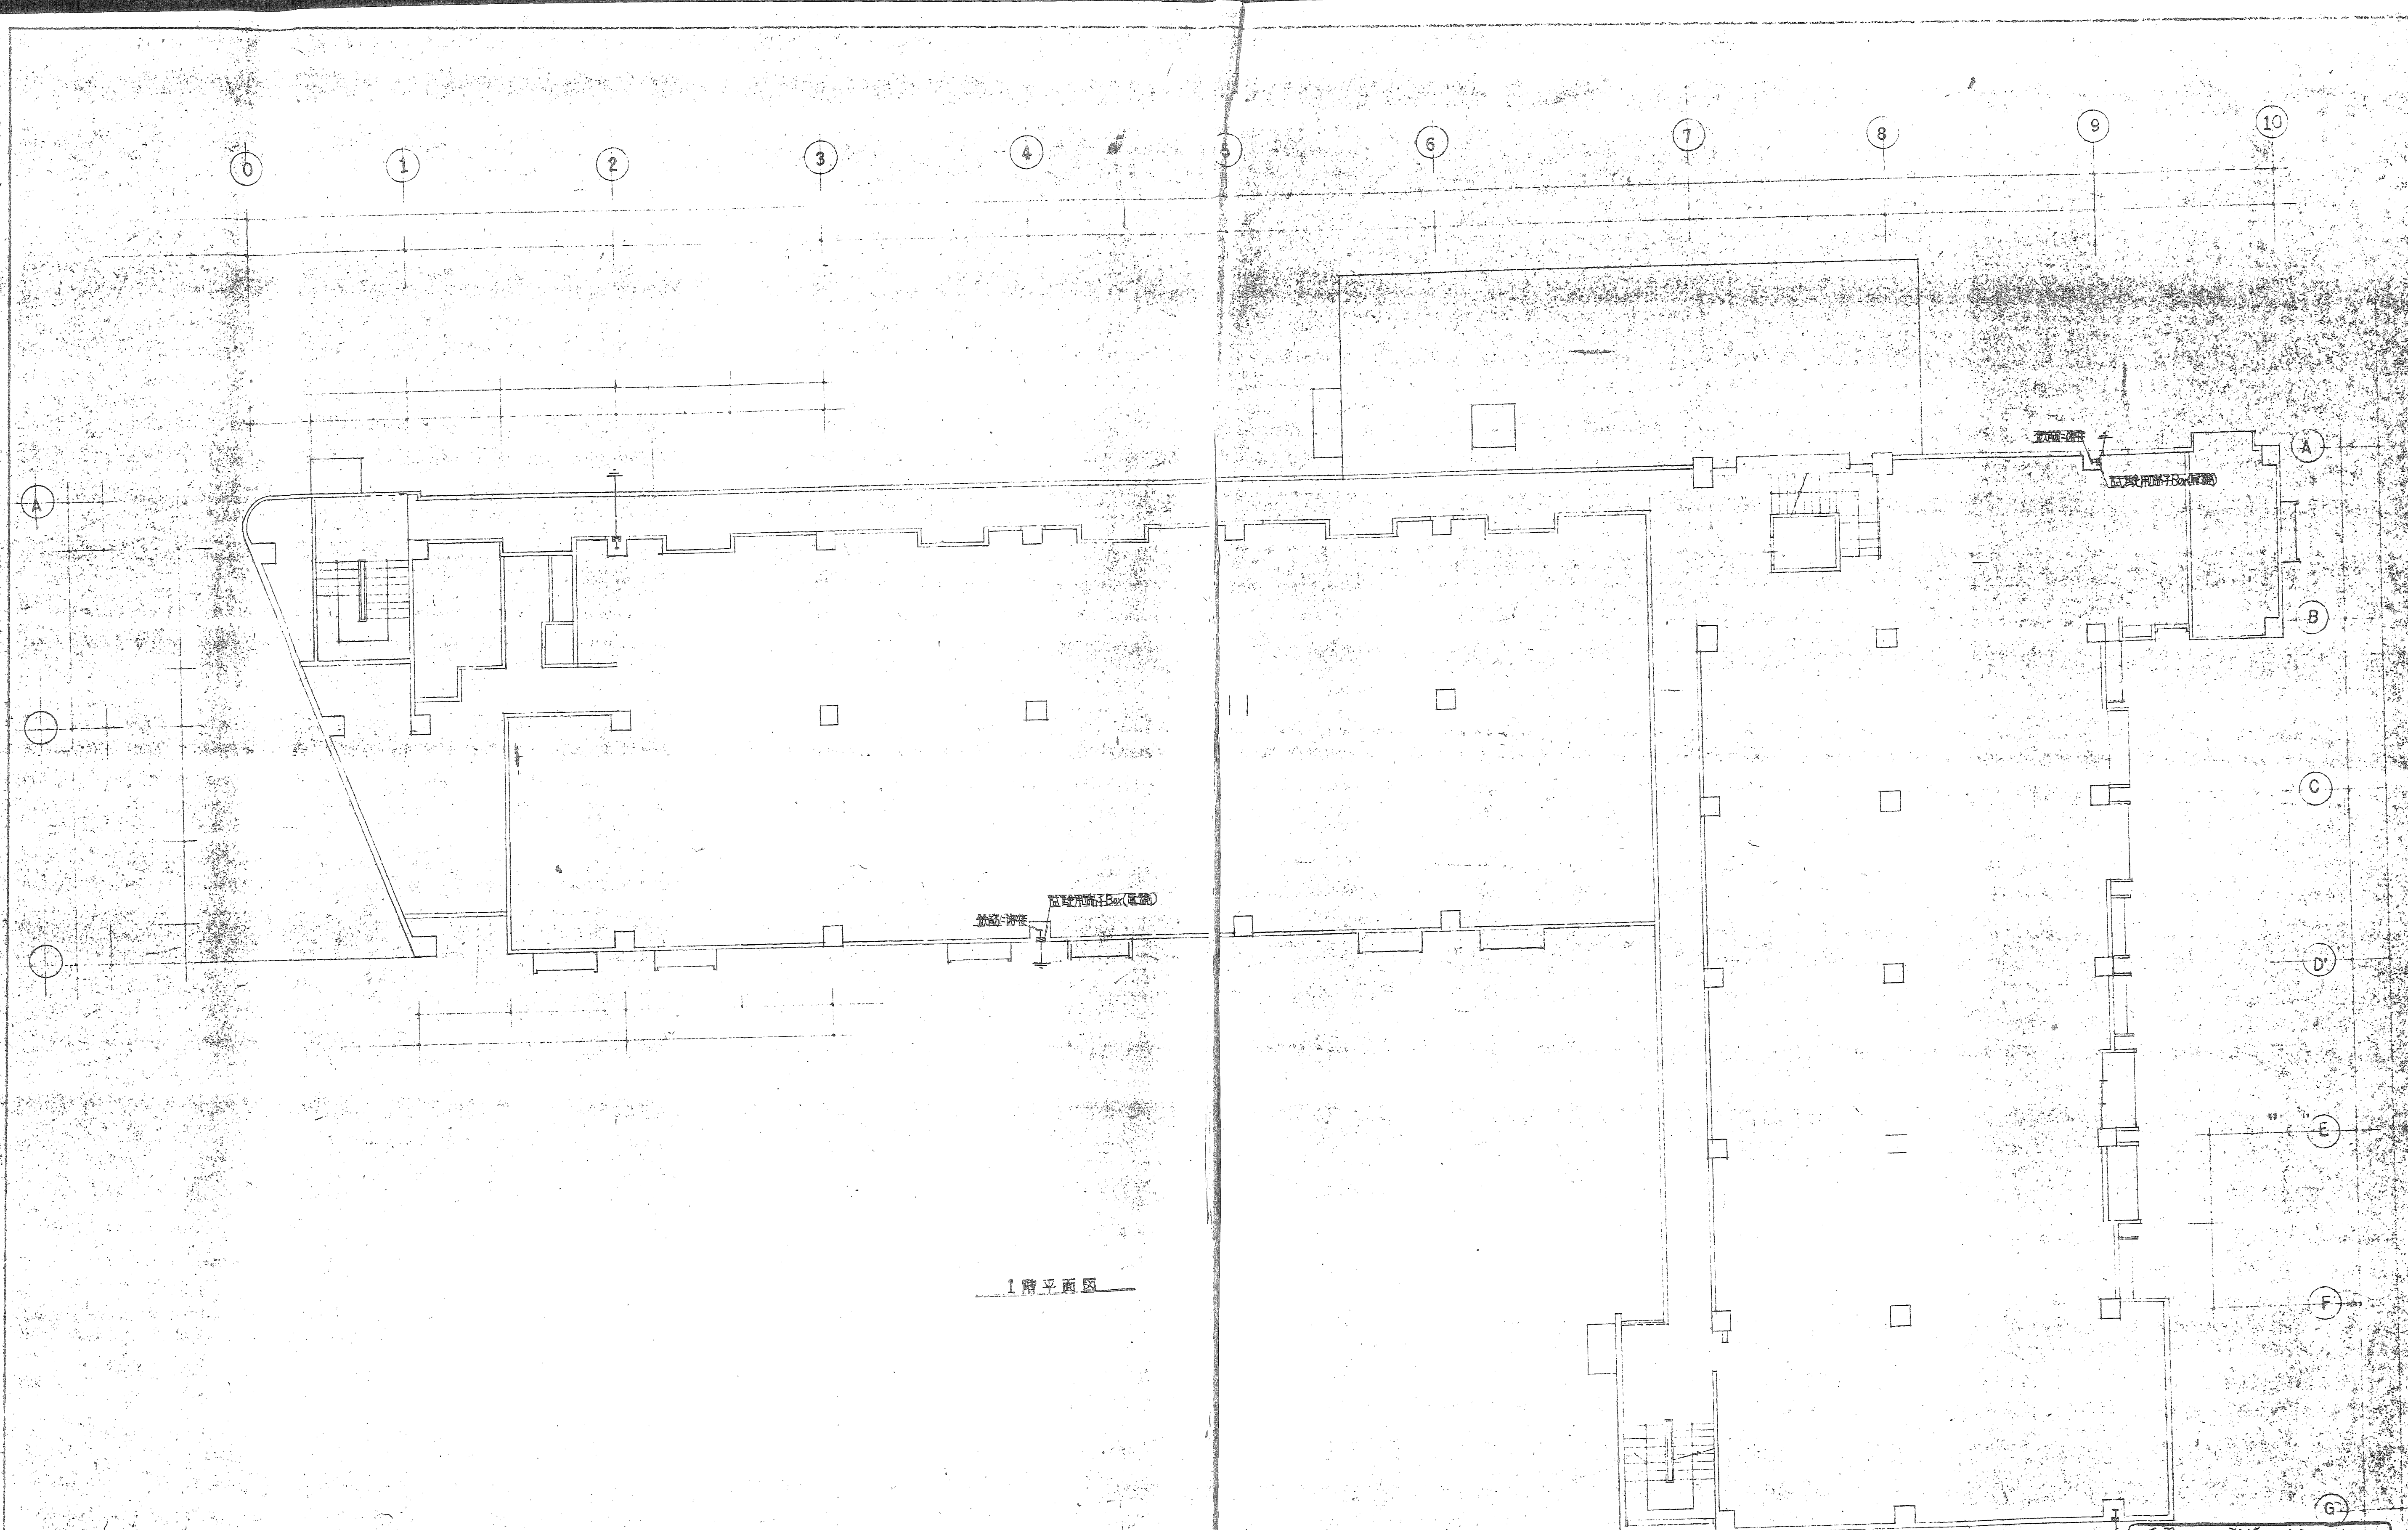




1階平面図

面々マンション新築に伴う
電気設備工事


配電針設備工事 1階平面図


NO.	図	1/100	単位	mm	寸法	単位
31	図					

日本土木株式会社大阪支店

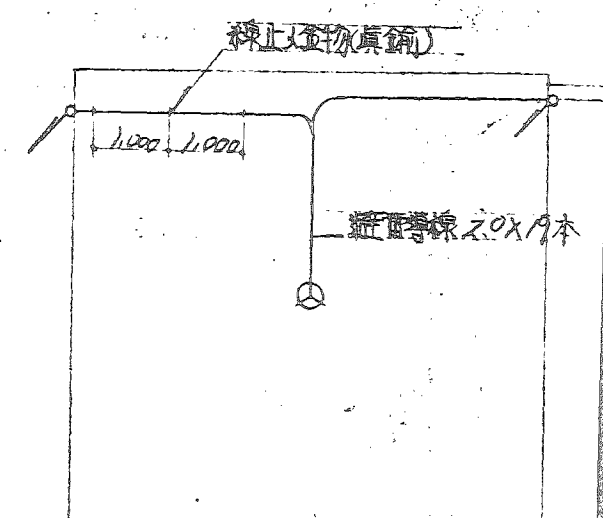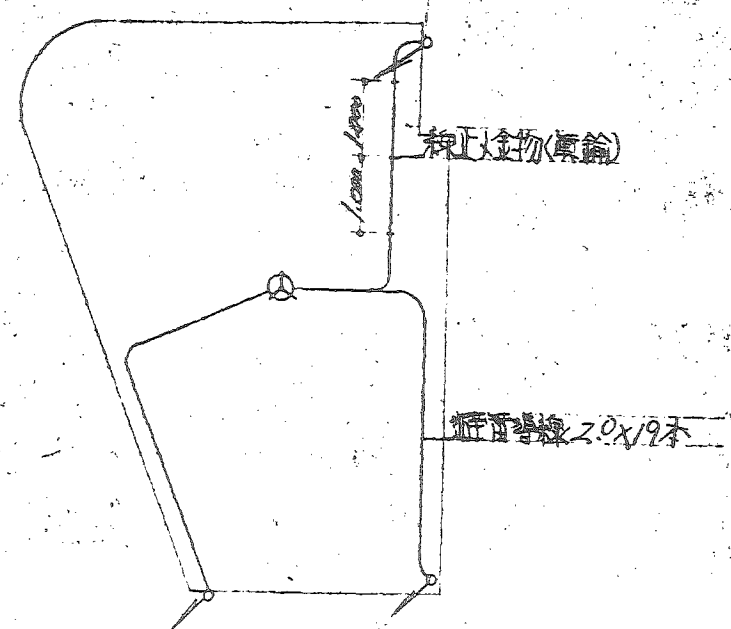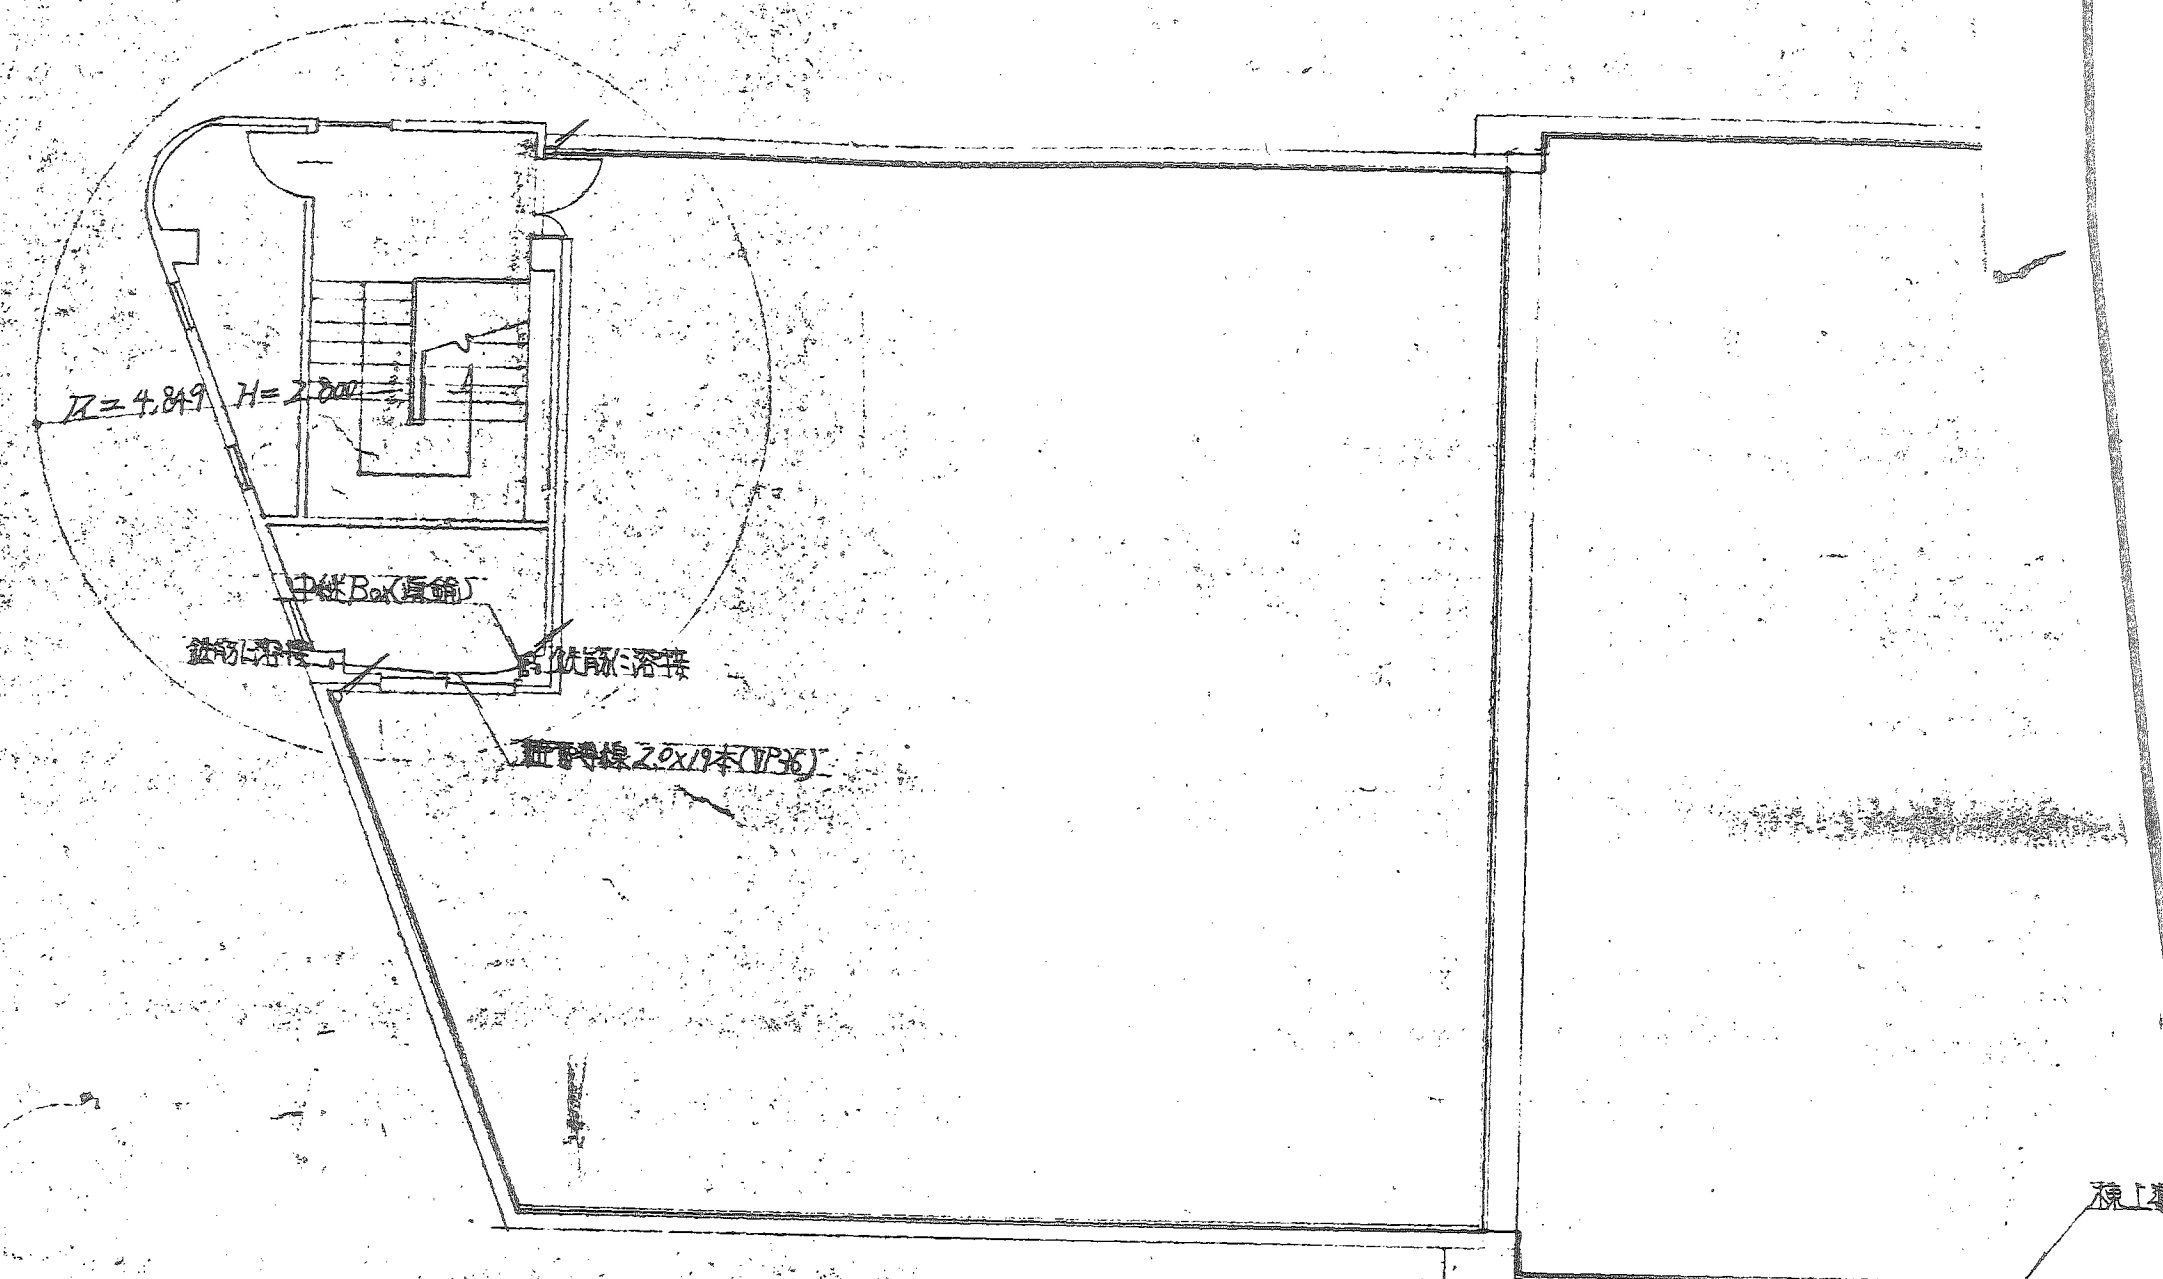

屋 階平面図

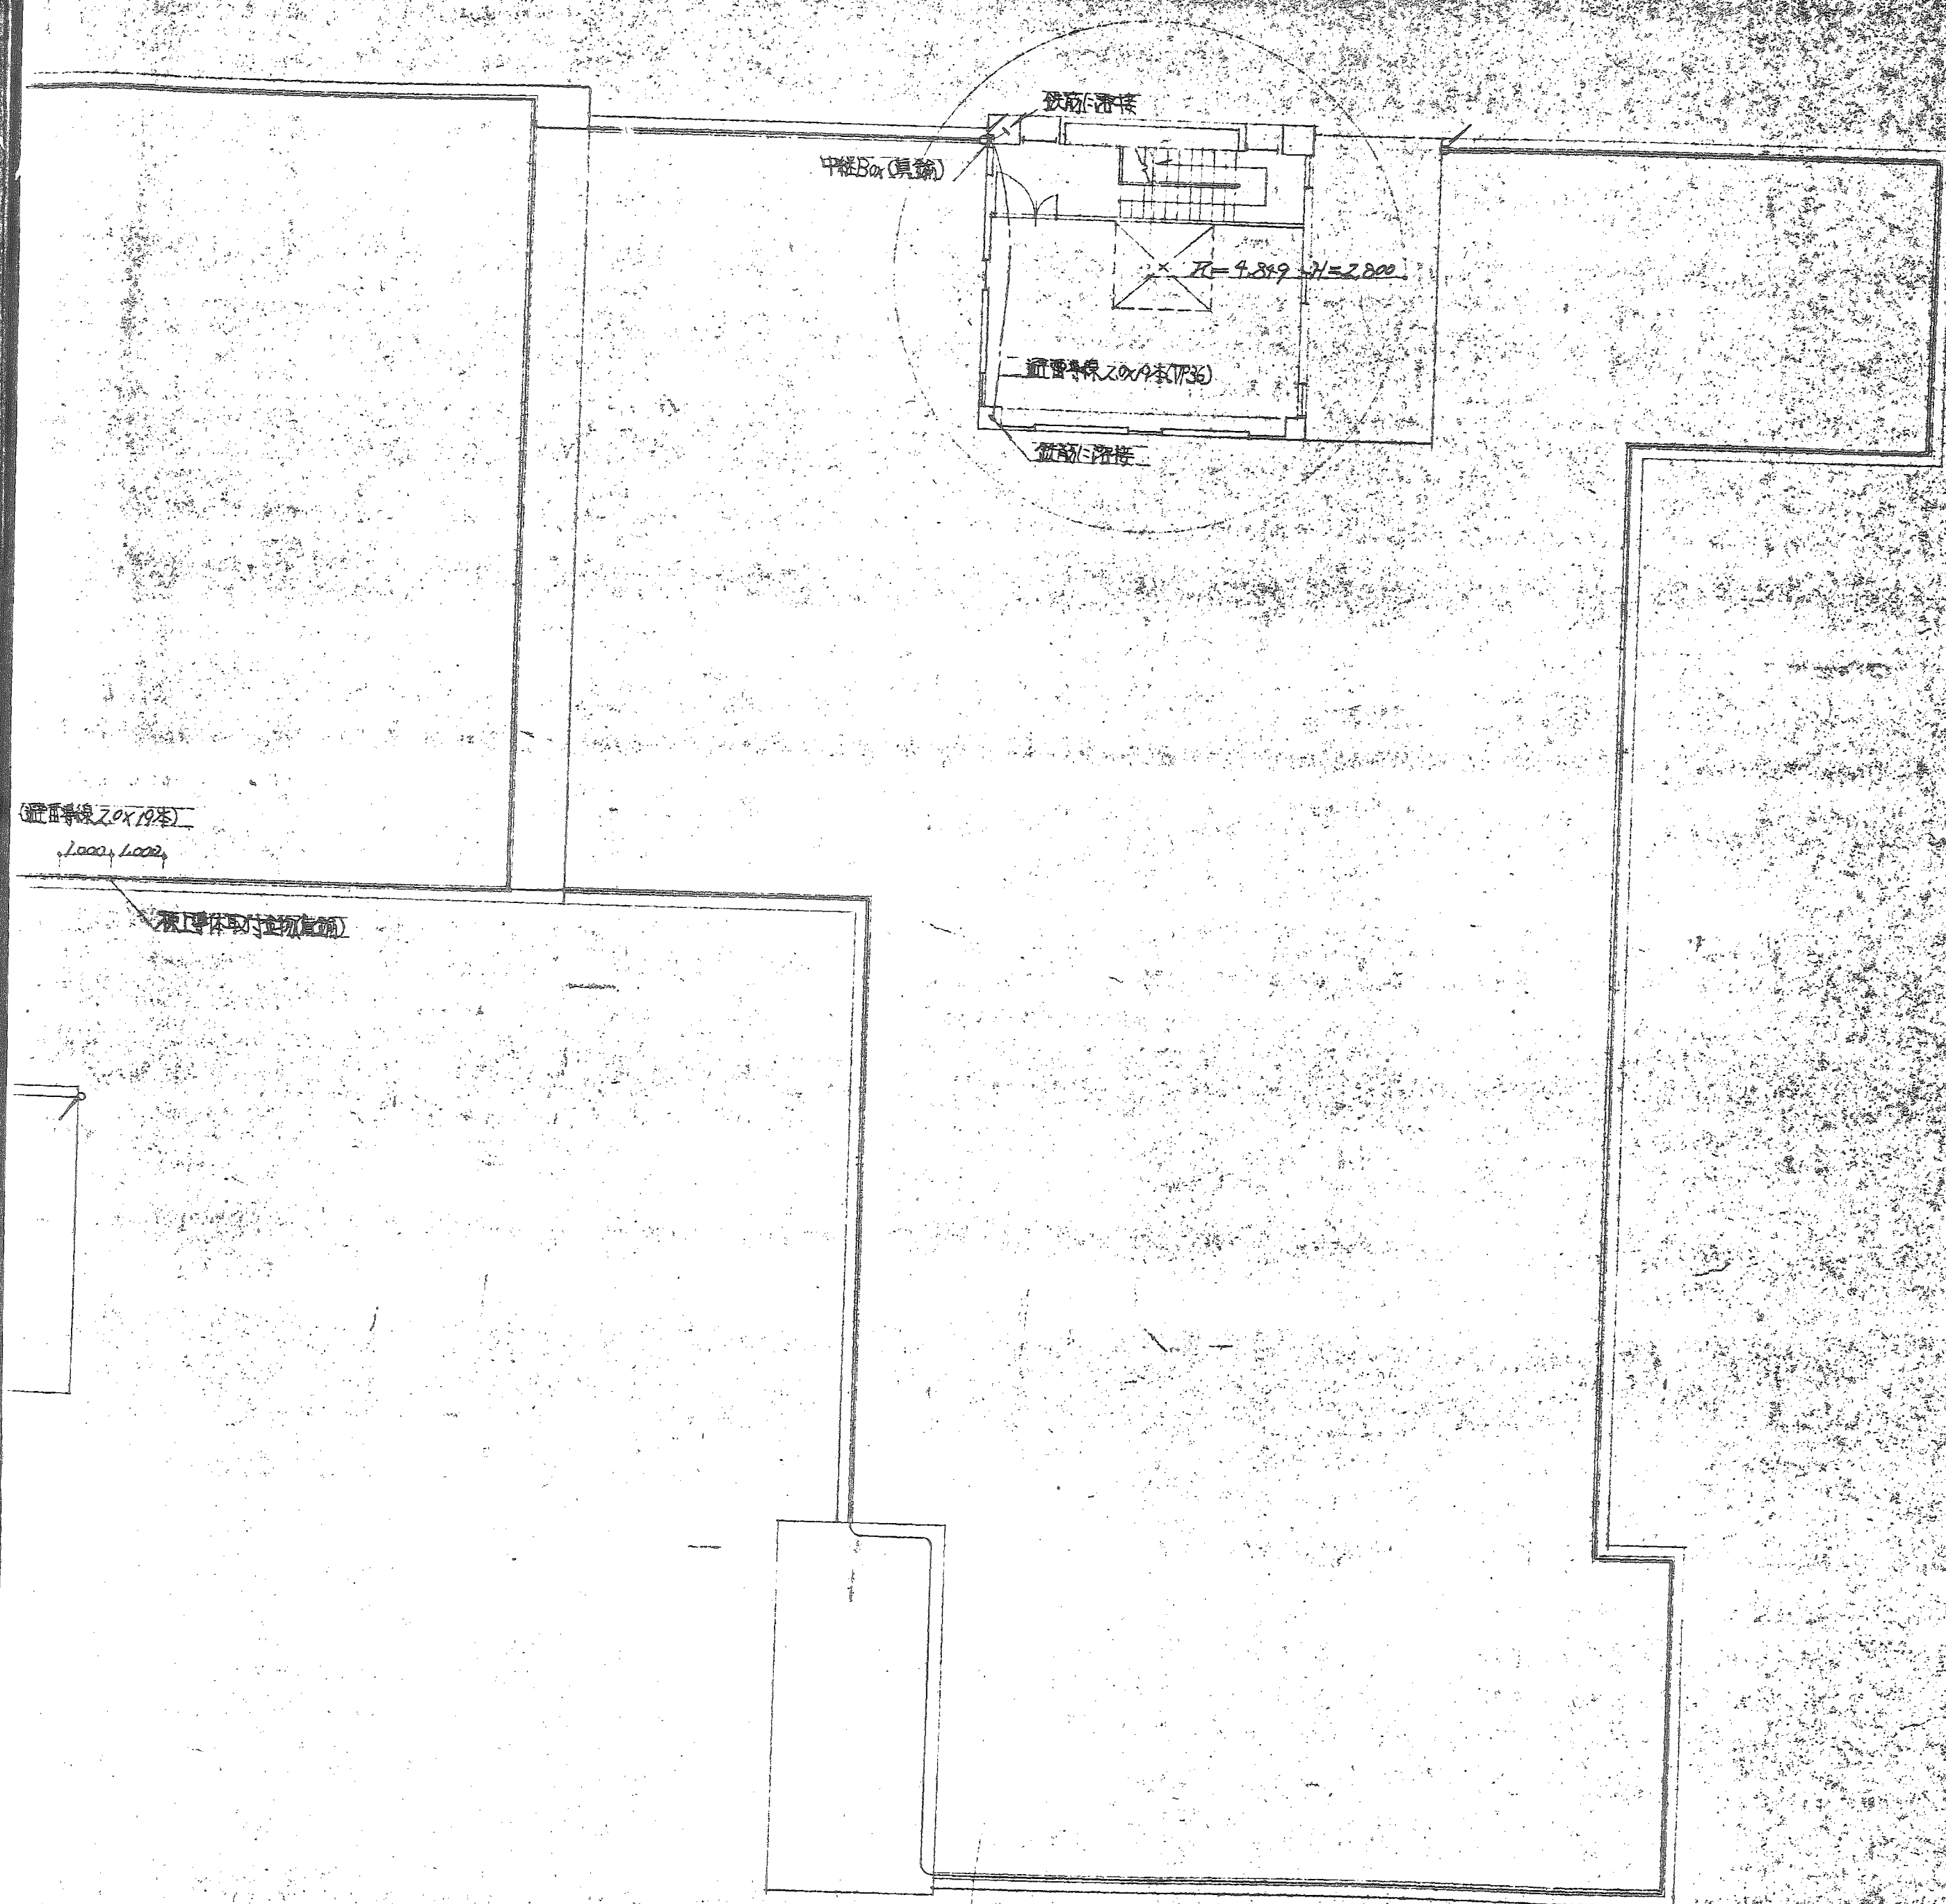


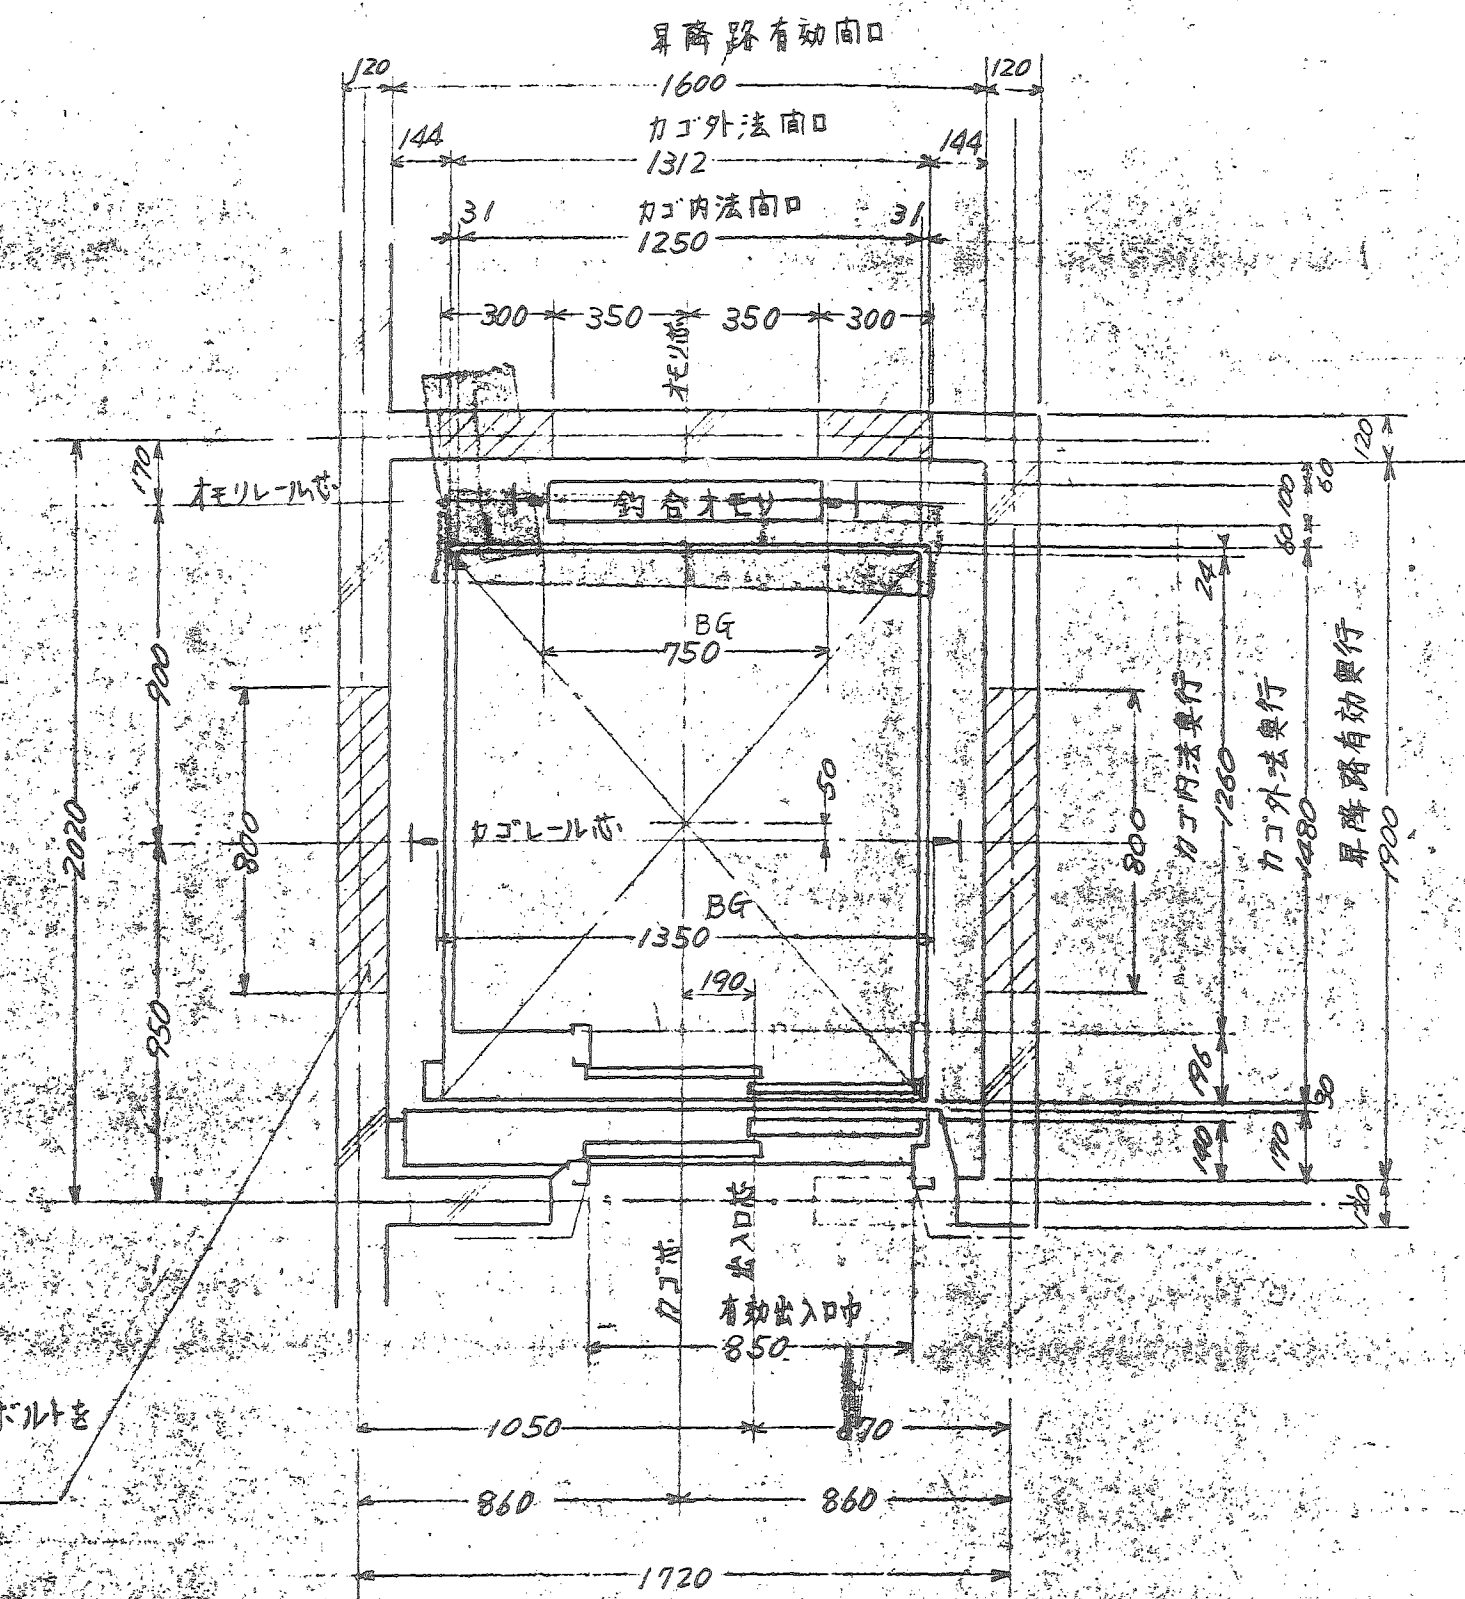


昇降路平面図 (1/20)

エレベータ仕様要項	
用途	要項
制御方式	交流2段速度歯車式
操作方式	セレクト・コネクティブ
容量	600kg 最大定員9名
速度	45m/min
電源	三相交流 220V 60Hz
巻上機	EMK 3103
巻上電動機	7.5kW 1/2P (1/2時間定格)
リナ車径	(φ) 650mm
ソラセ車径	(φ) 480mm
ロープ径	(φ) 12mm 4本 1:1ローピング
停止箇所	B ₁ , B ₂ 1~5階 計7箇所
昇降行程	17m 400
昇降全高	23m 900
レベル	カゴ側 8kg/m, オモリ側 8kg/m
カゴ外法	1312mm x 2380mm 出入口有効幅 850mm x 2100mm
戸開方式	電動2枚戸片側開キ (左)
衝突受	スプリング式
オモリ比率	45% バランス

梁ニ掛ル荷重
A-B: 4300kg
C-D: 2600kg

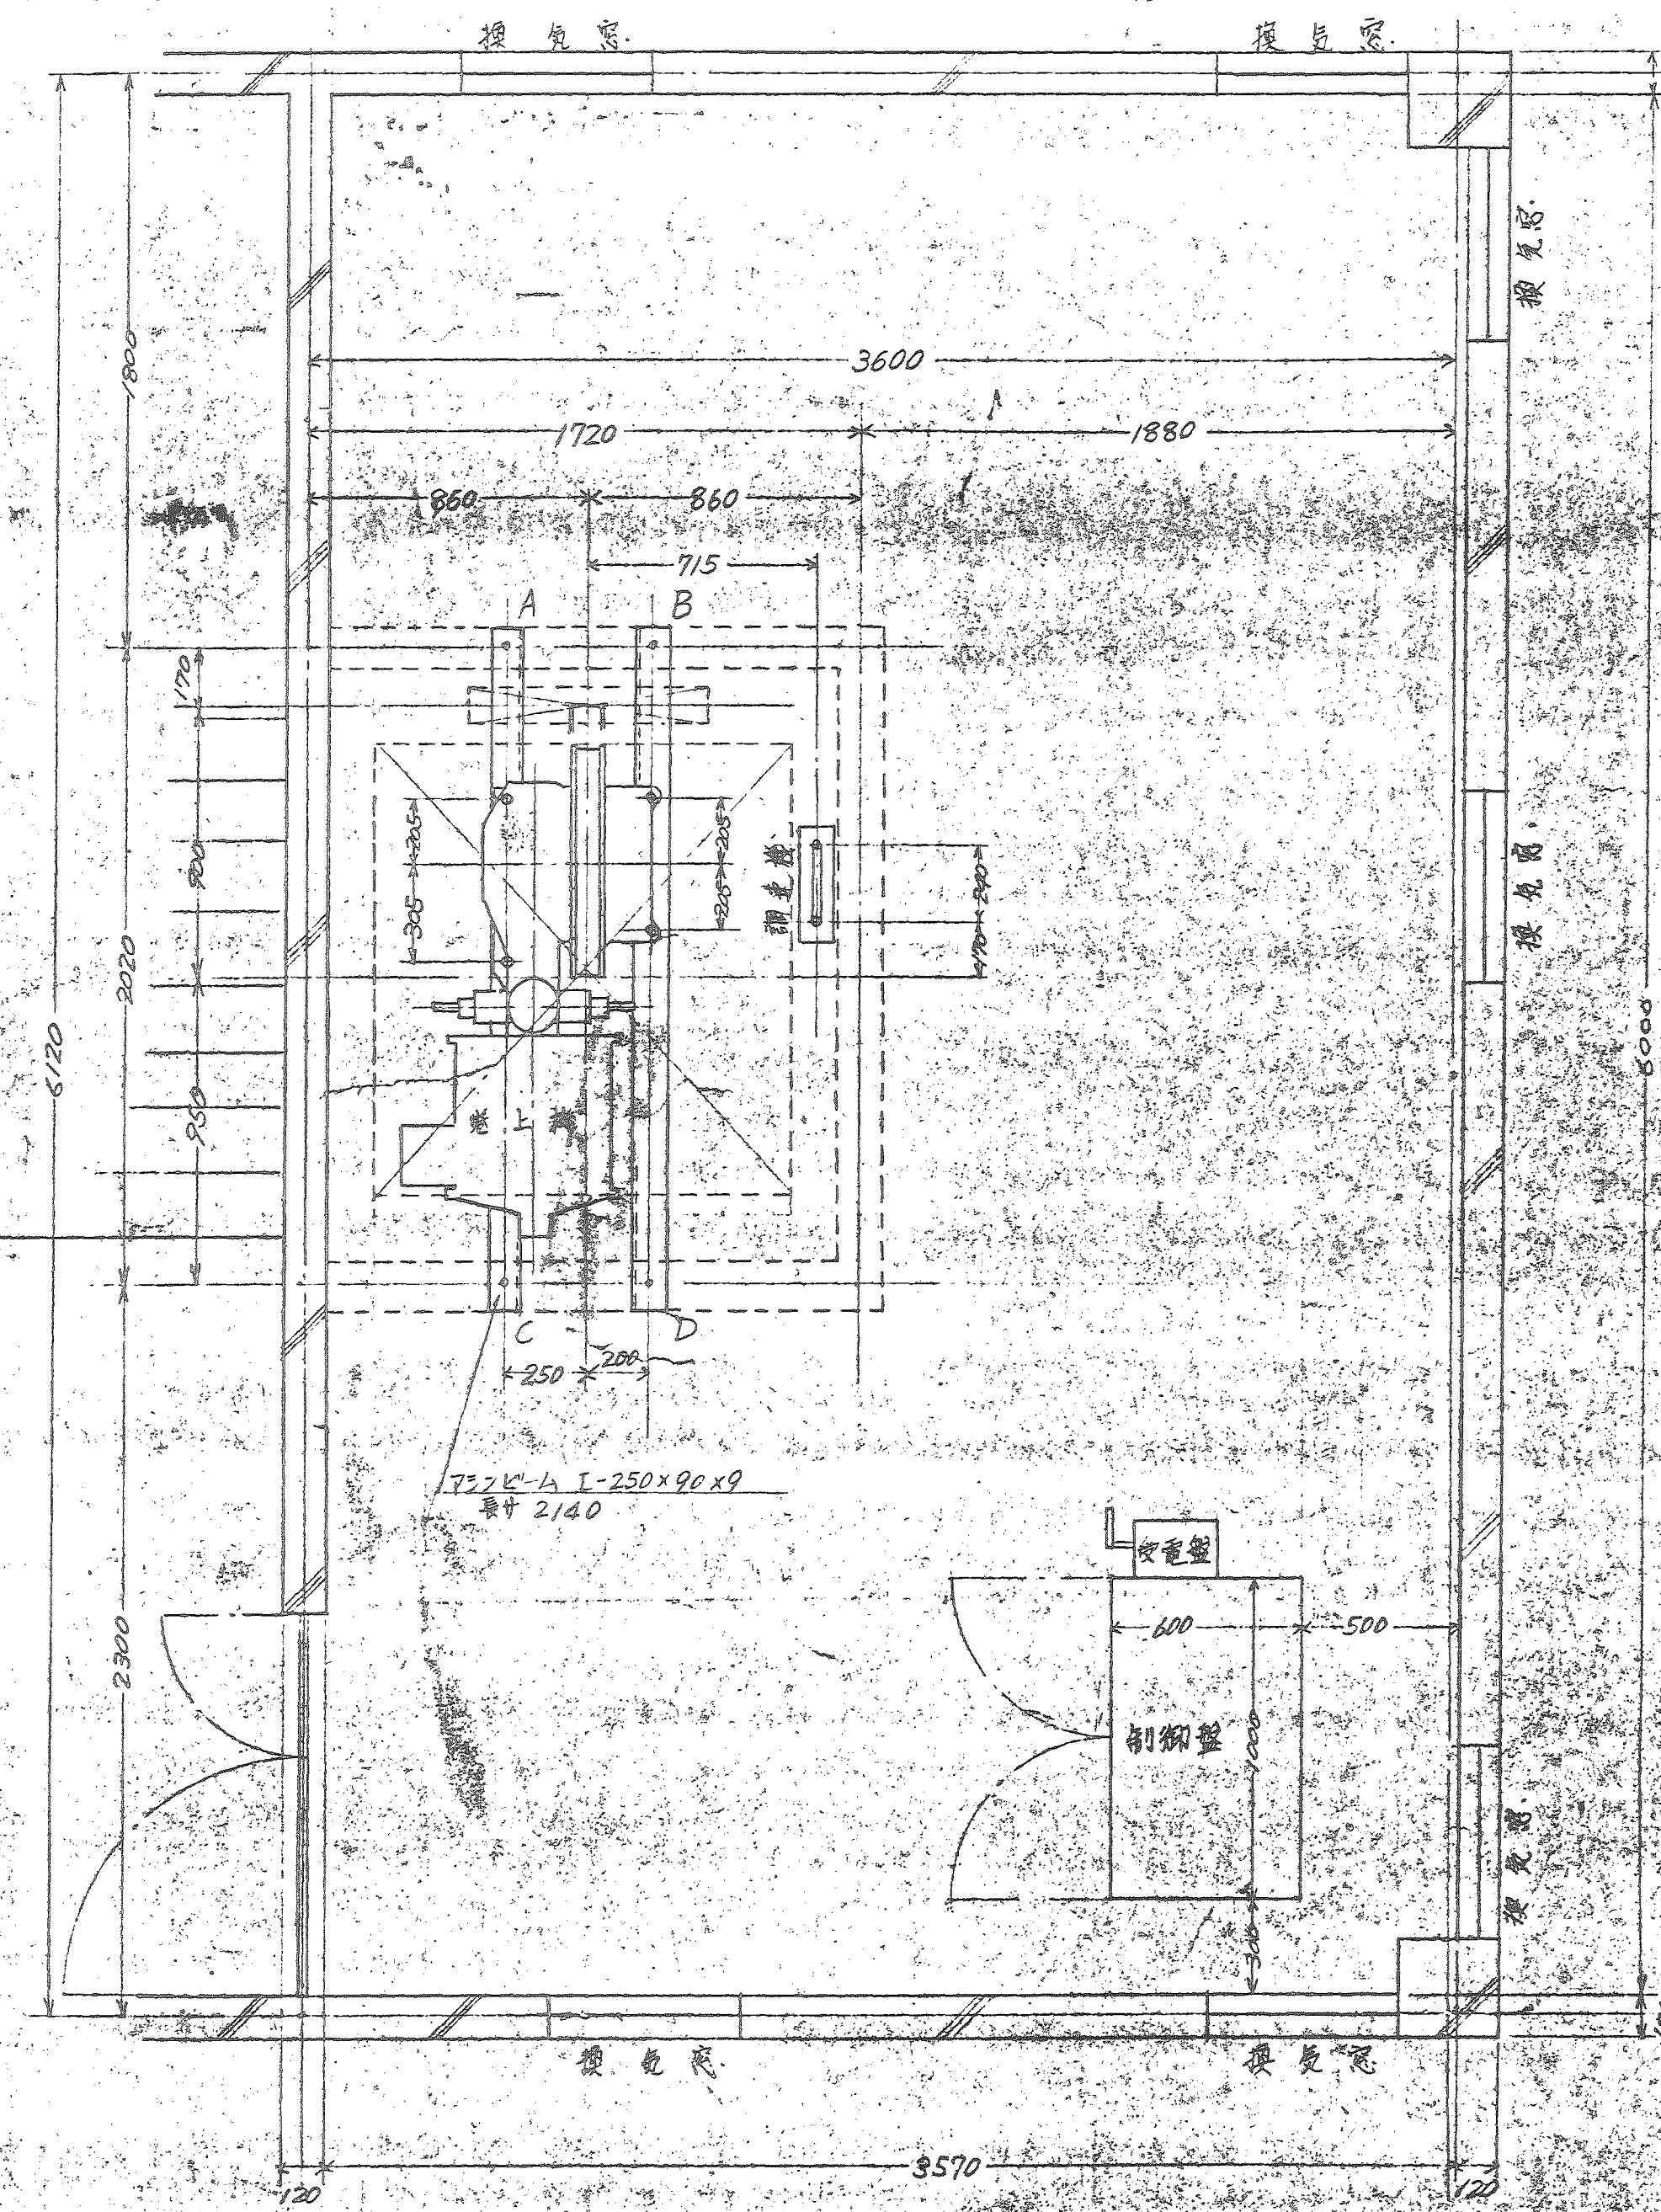


機械室平面図 (1/20)

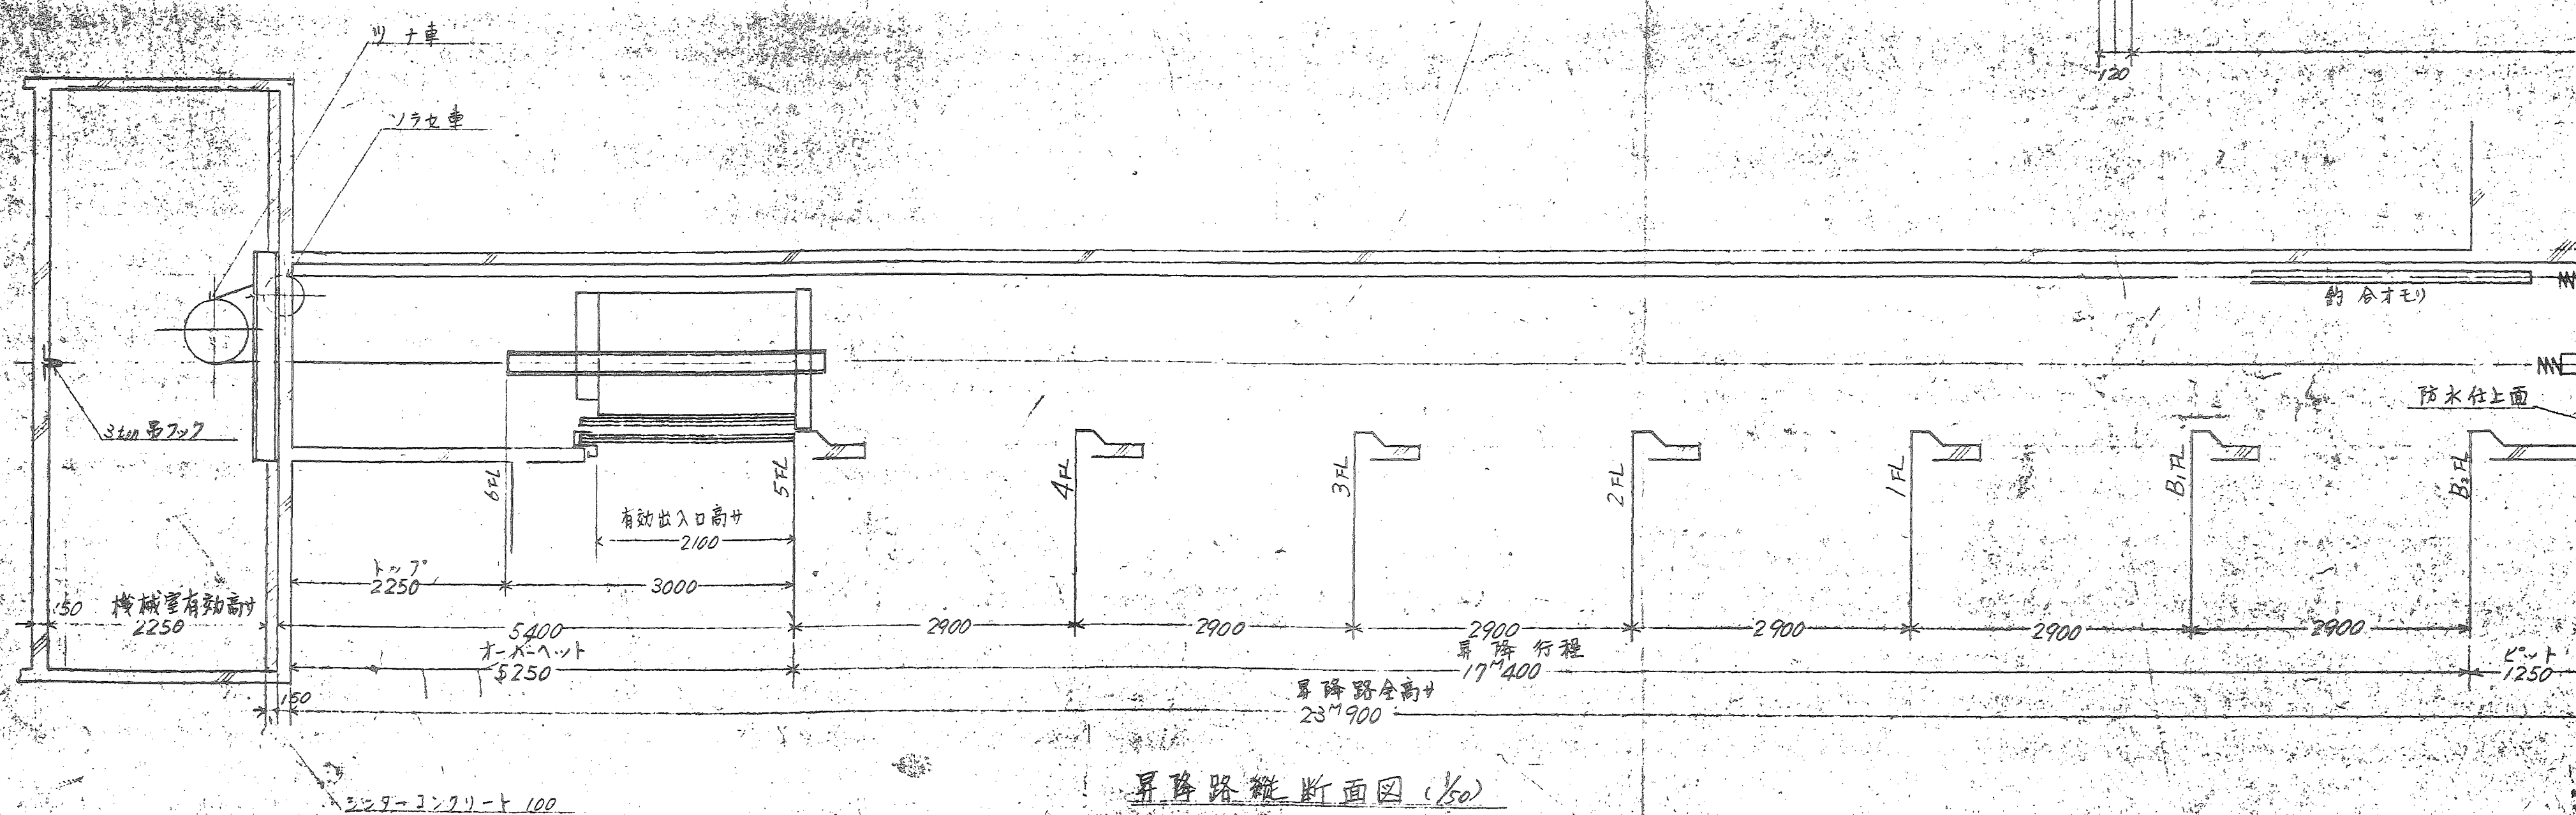

昇降路縦断面図 (1/20)

面客マシンの新築に伴う
電気設備工事
エレベータ設備工事
33
大日本土木株式会社大阪支店

ポンプ仕様				
NO	品名	仕様		台
1	揚水ポンプ	0.6kW 100mmφ 11V	耐塩素性	2
2	排水ポンプ	0.6kW 100mmφ 11V		1

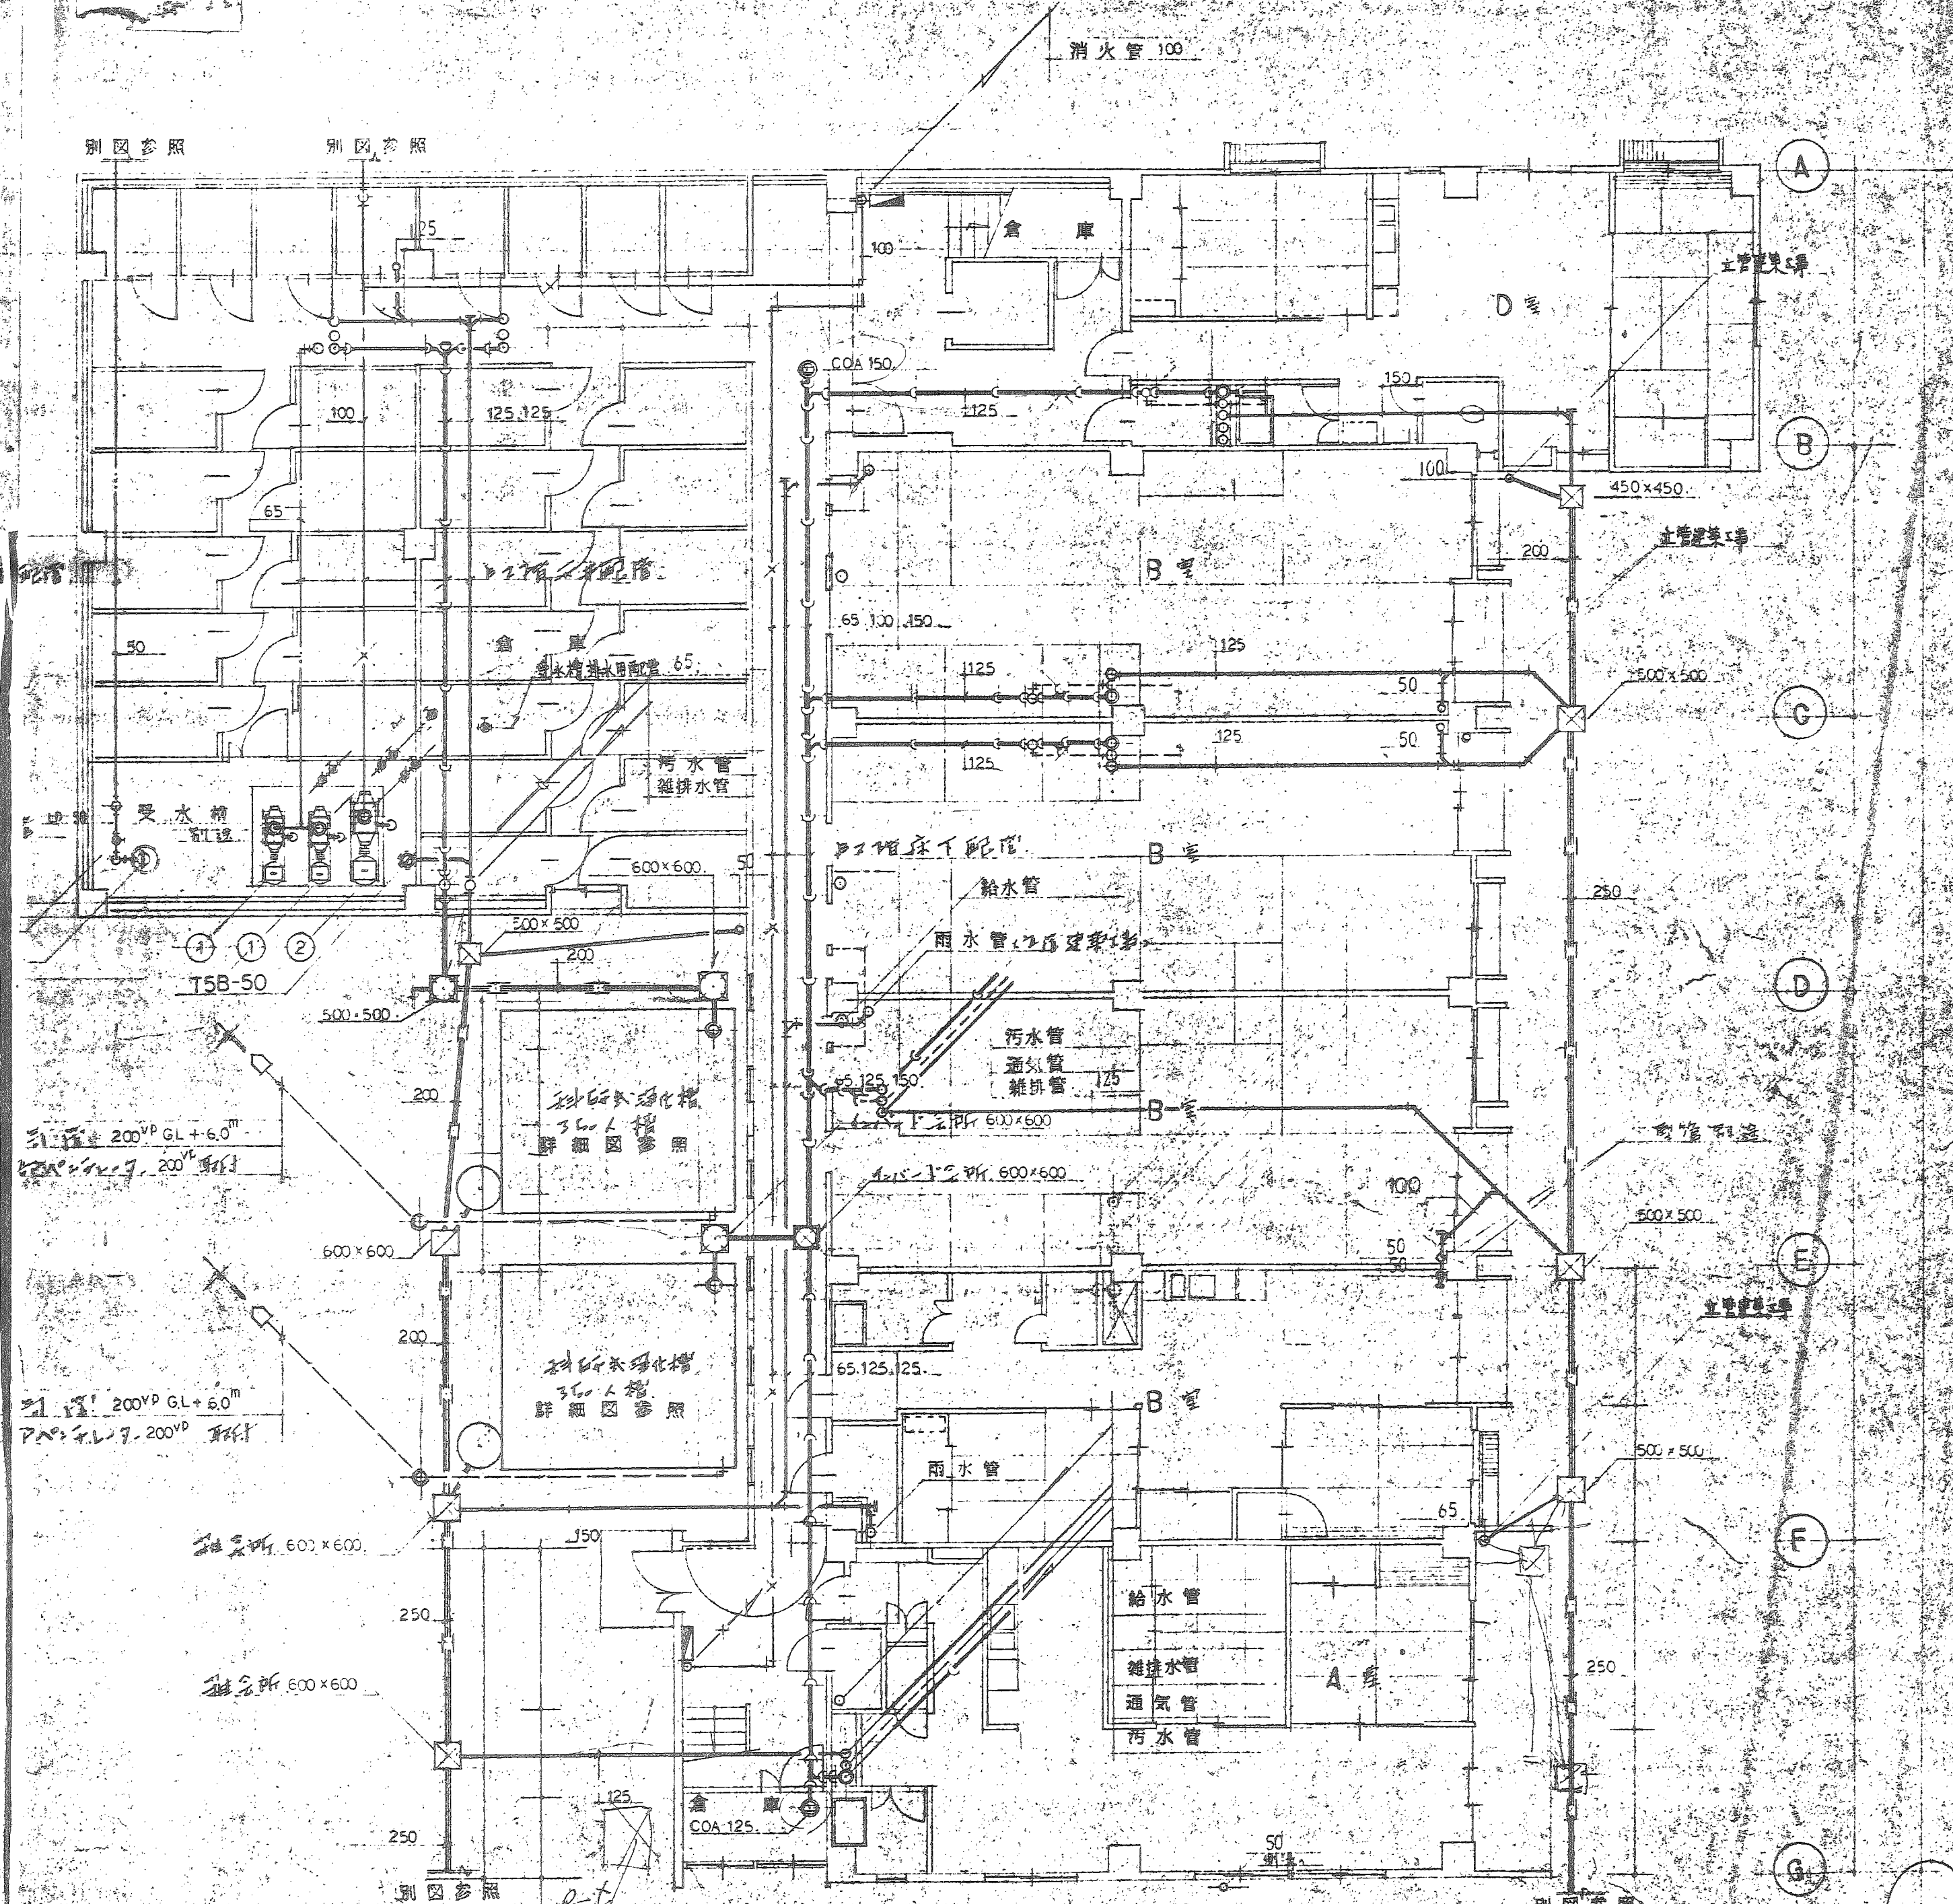

B2 階平面図 S: 1/100


ニュー風川ワゴン

給排水衛生設備工事

B2階平面図

NO.	設備	数量	単位	計量
1	100			

大日本土木株式会社 大阪支店

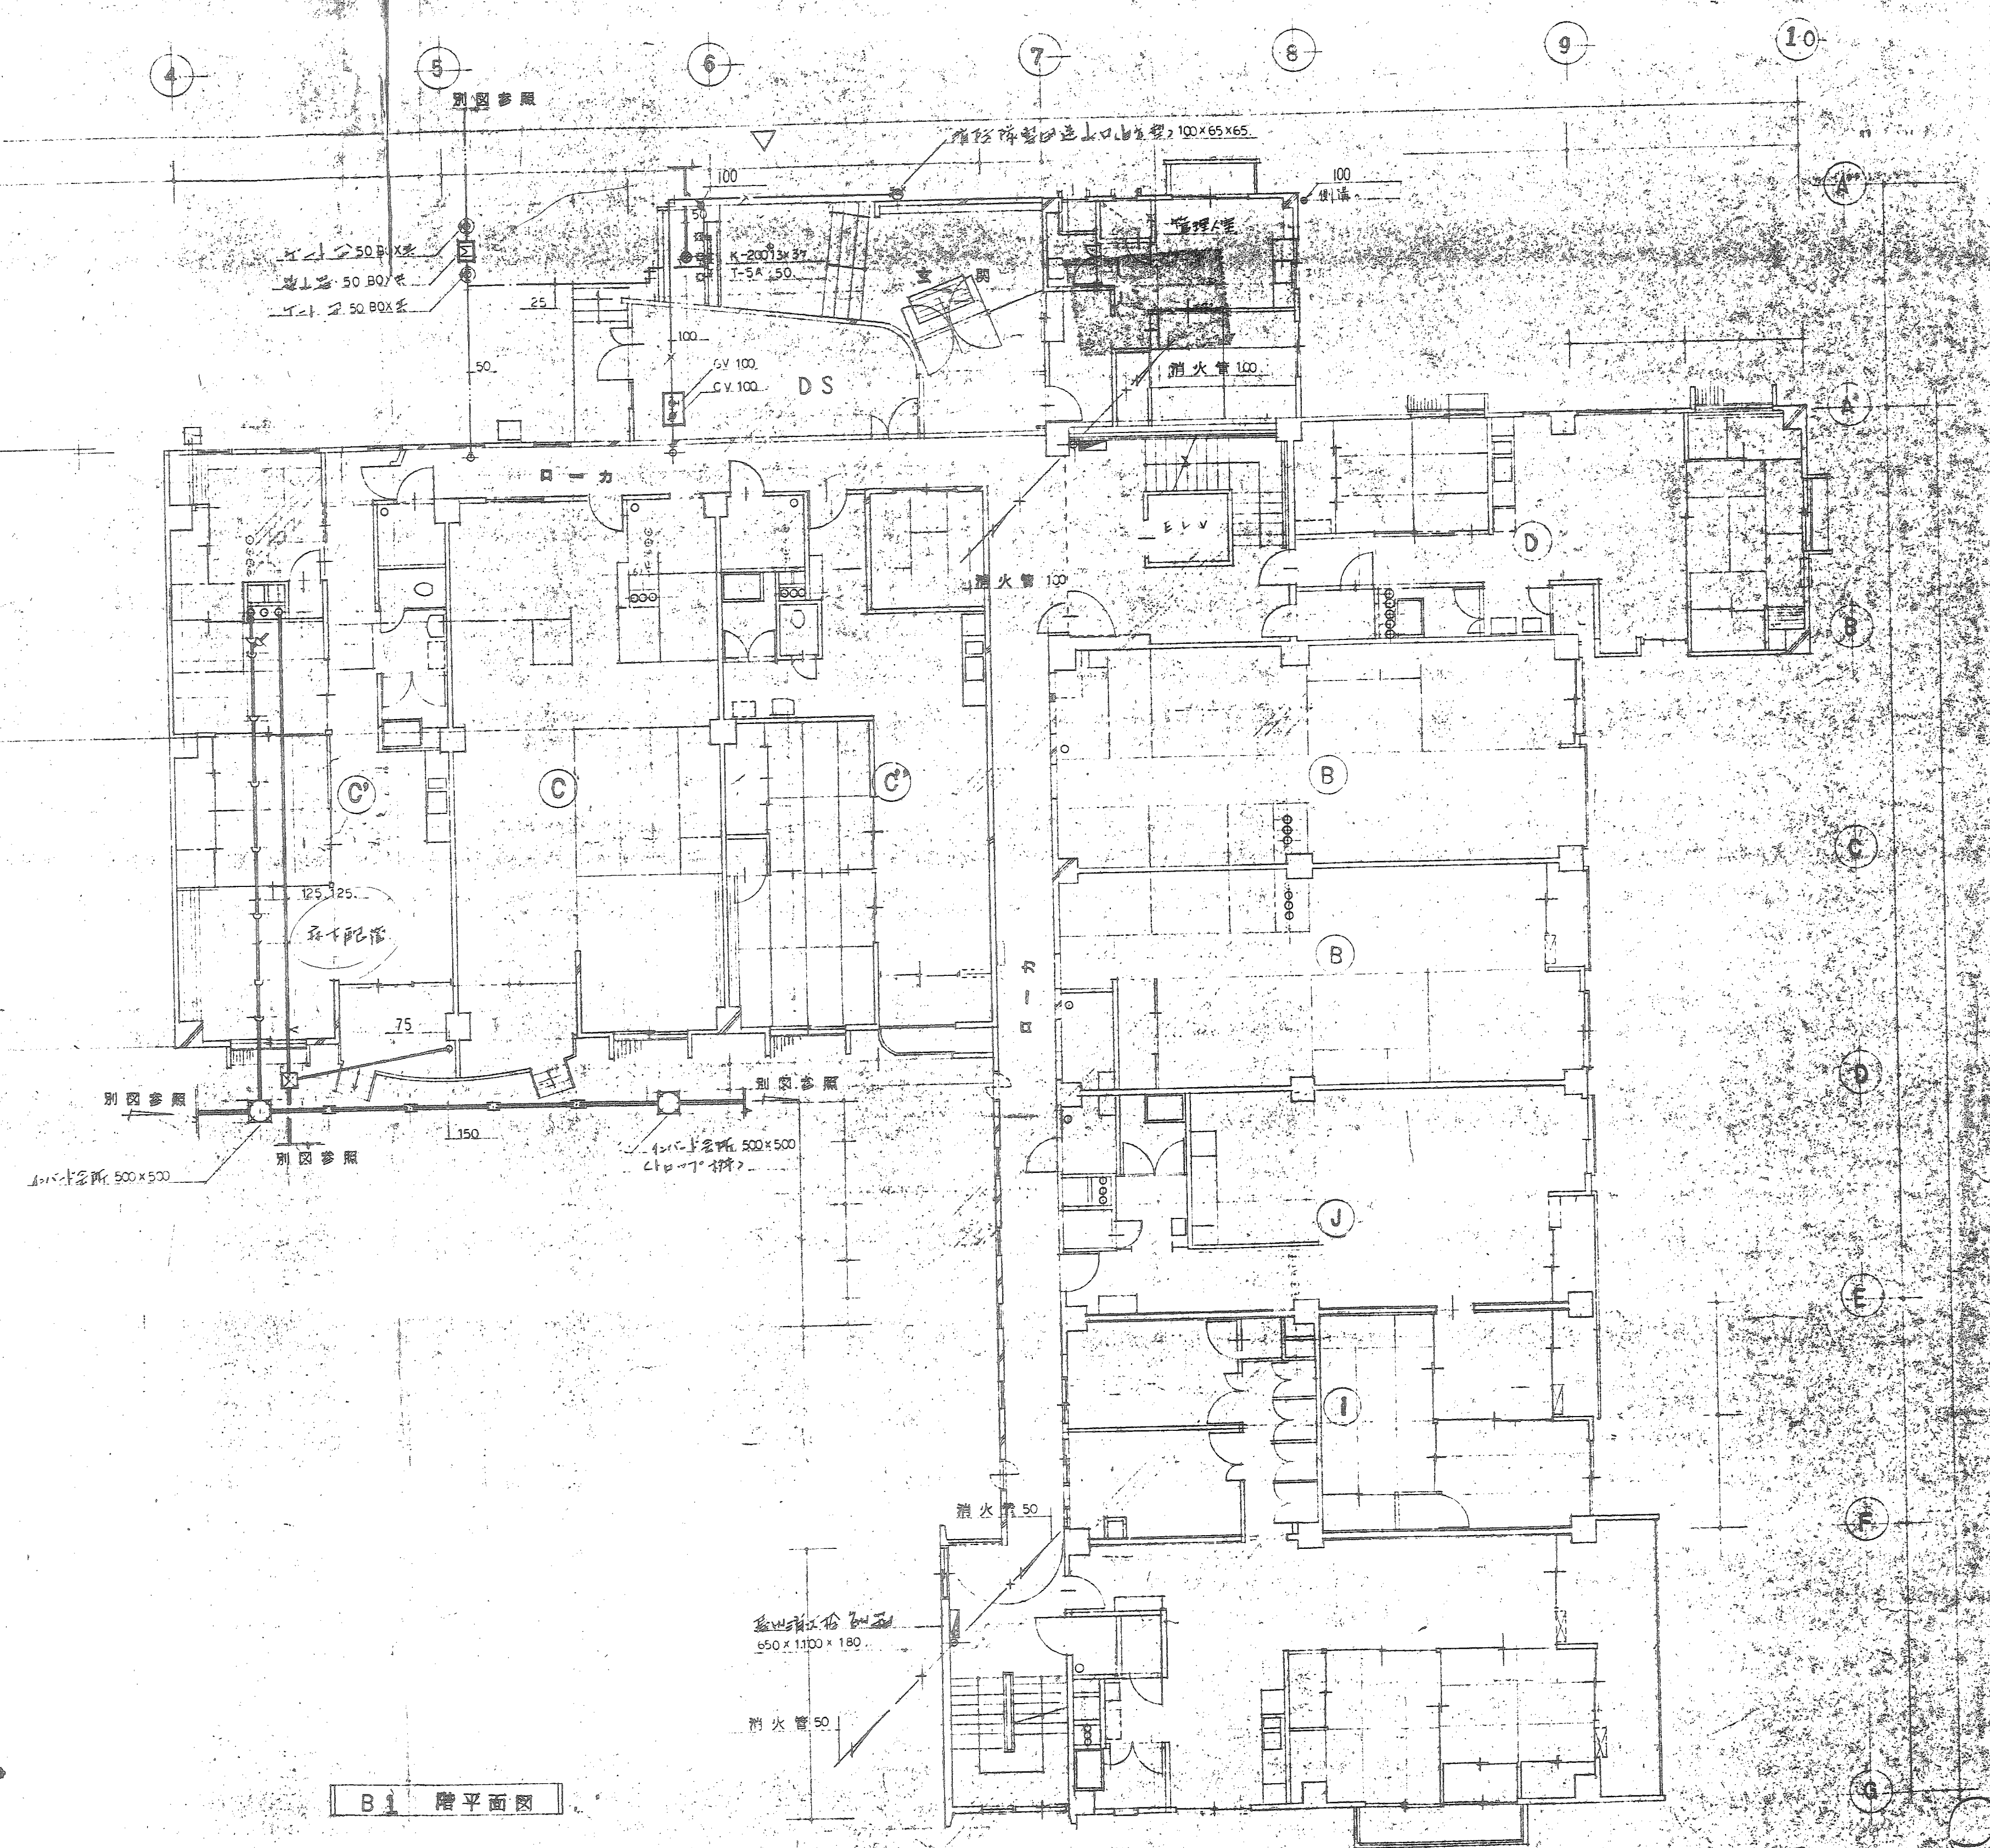

B1 階平面図


ニコン・ブルー・イン・カラー

給排水衛生設備工事

B1 階平面図

NO.	図	100	図	100	図	100
3	図	100	図	100	図	100

大日本土木株式会社大阪支店

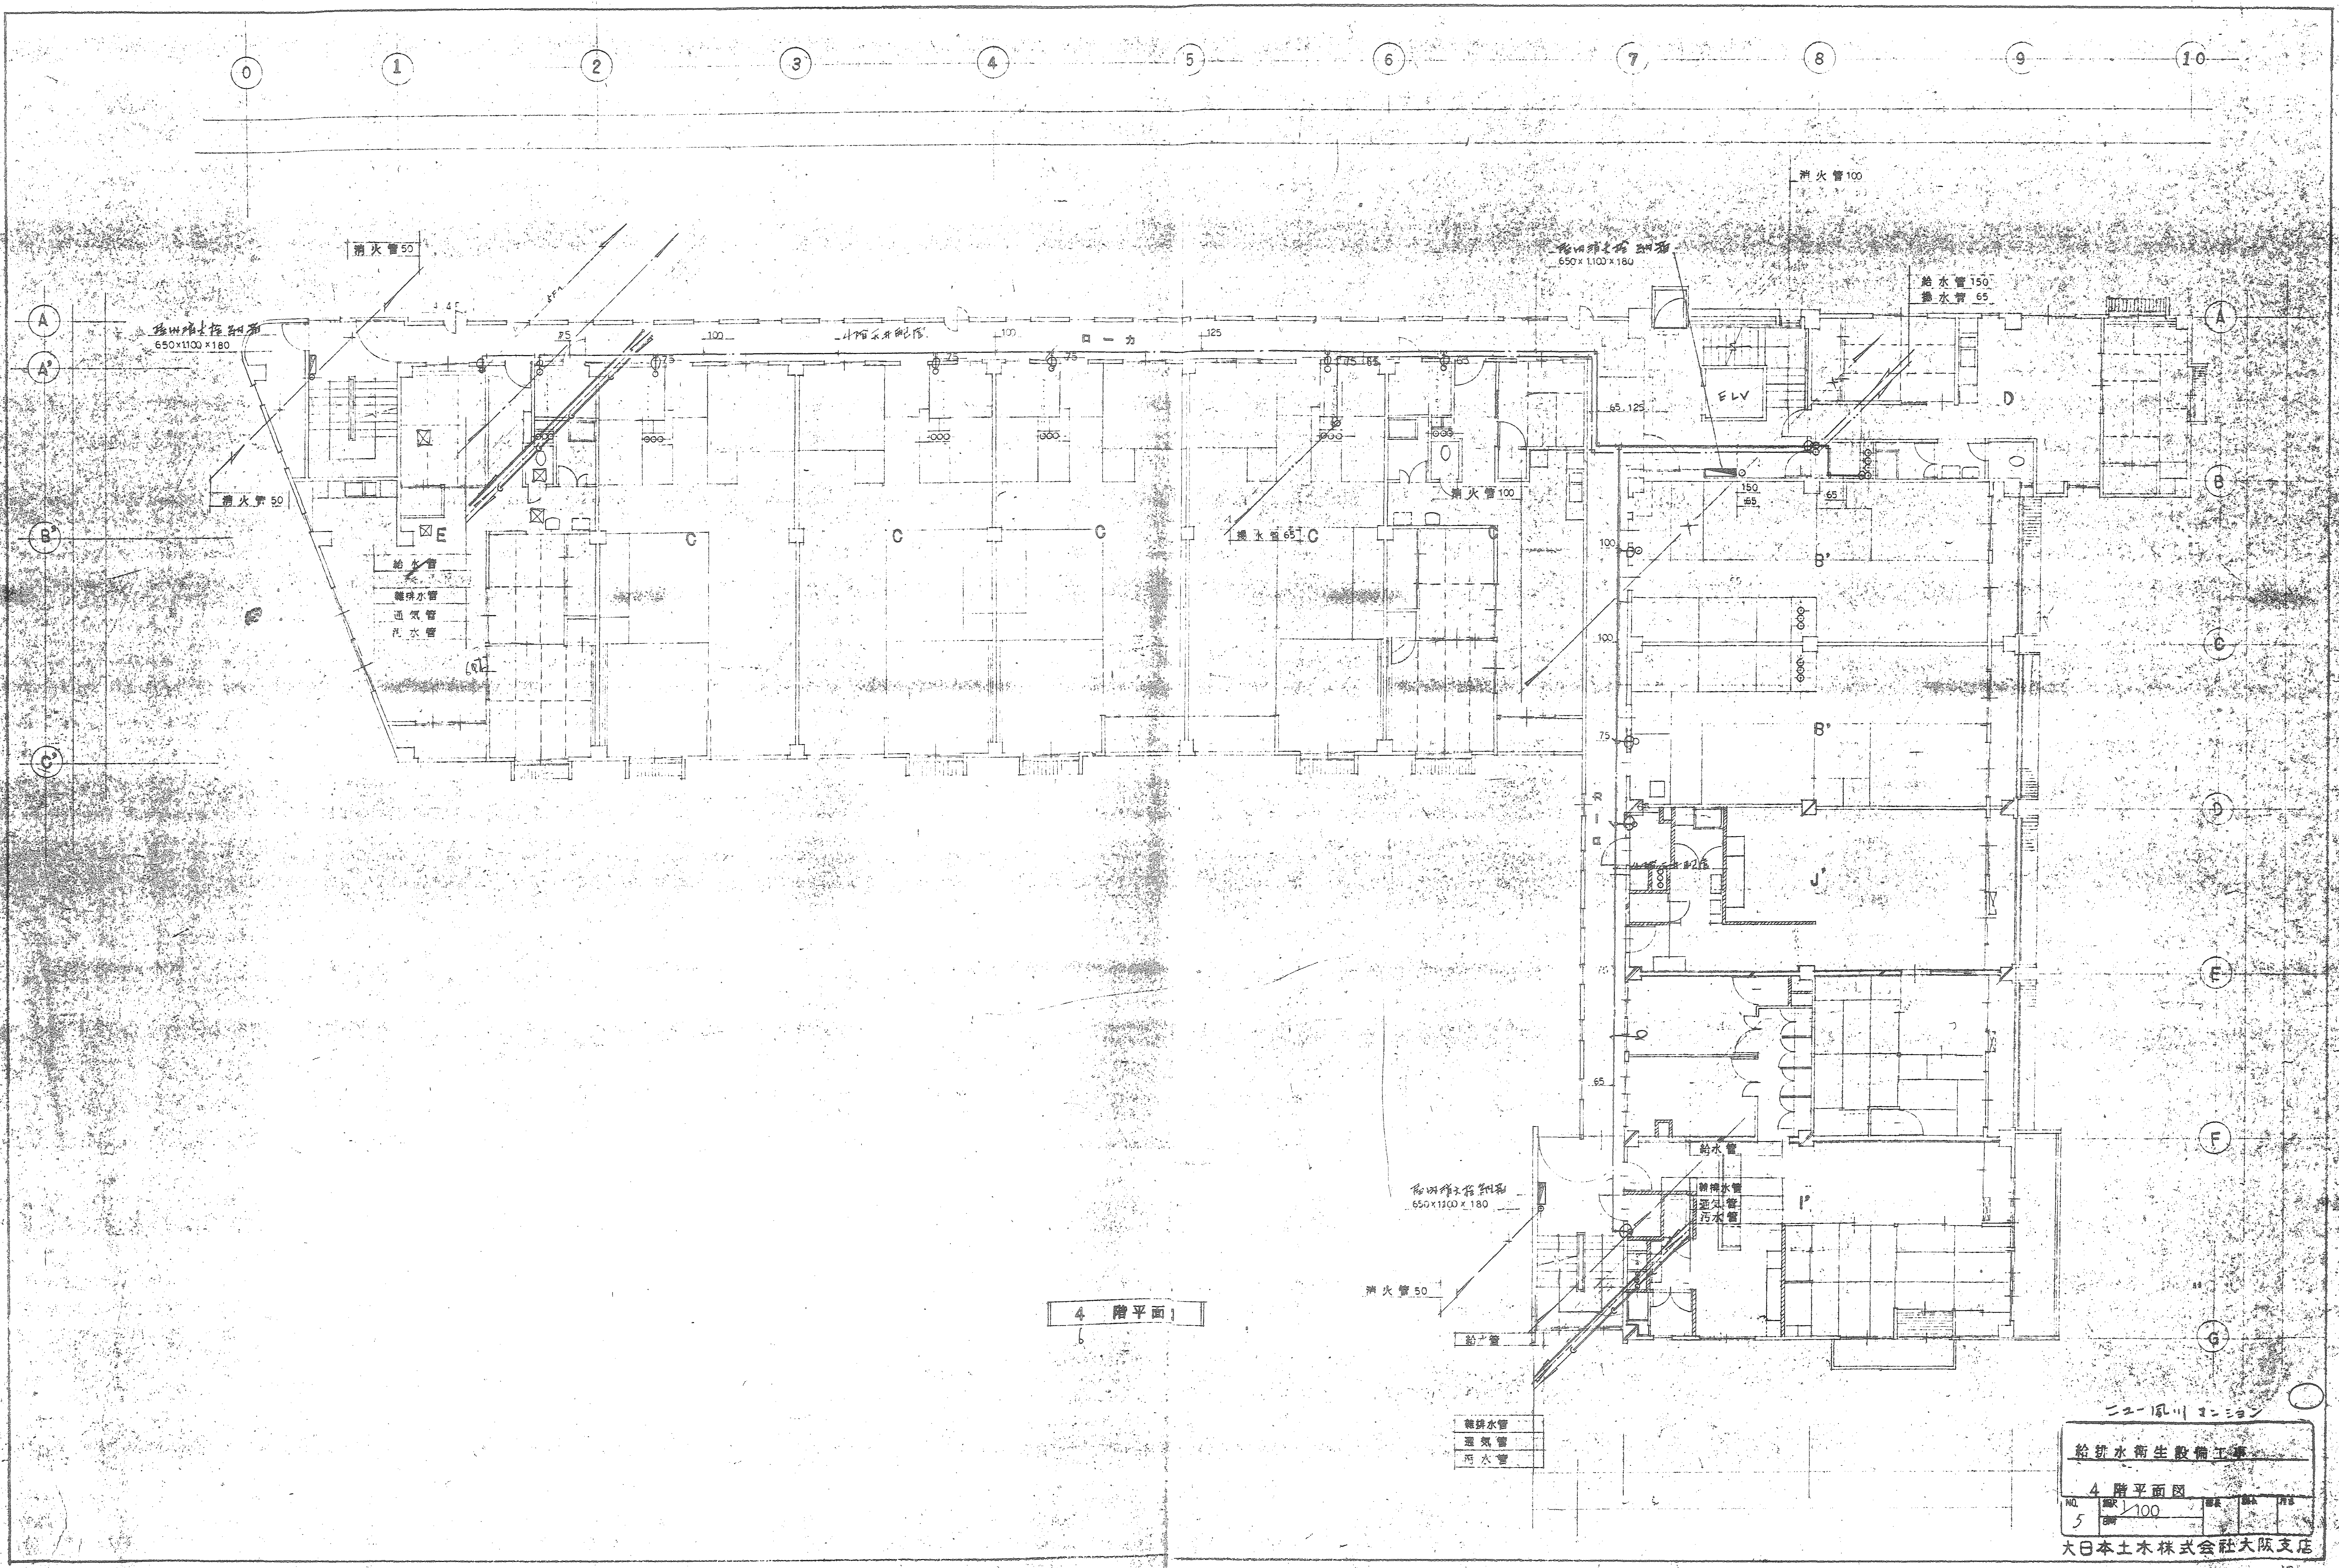

4 階平面

- 排水管
- 通気管
- 汚水管

ニエー風川 3-3333


給排水衛生設備工事

4 階平面図

NO.	5	縮尺	1/100	図名	4 階平面図	日付	
-----	---	----	-------	----	--------	----	--

大日本土木株式会社大阪支店

0 1 2 3 4 5 6 7 8 9 10

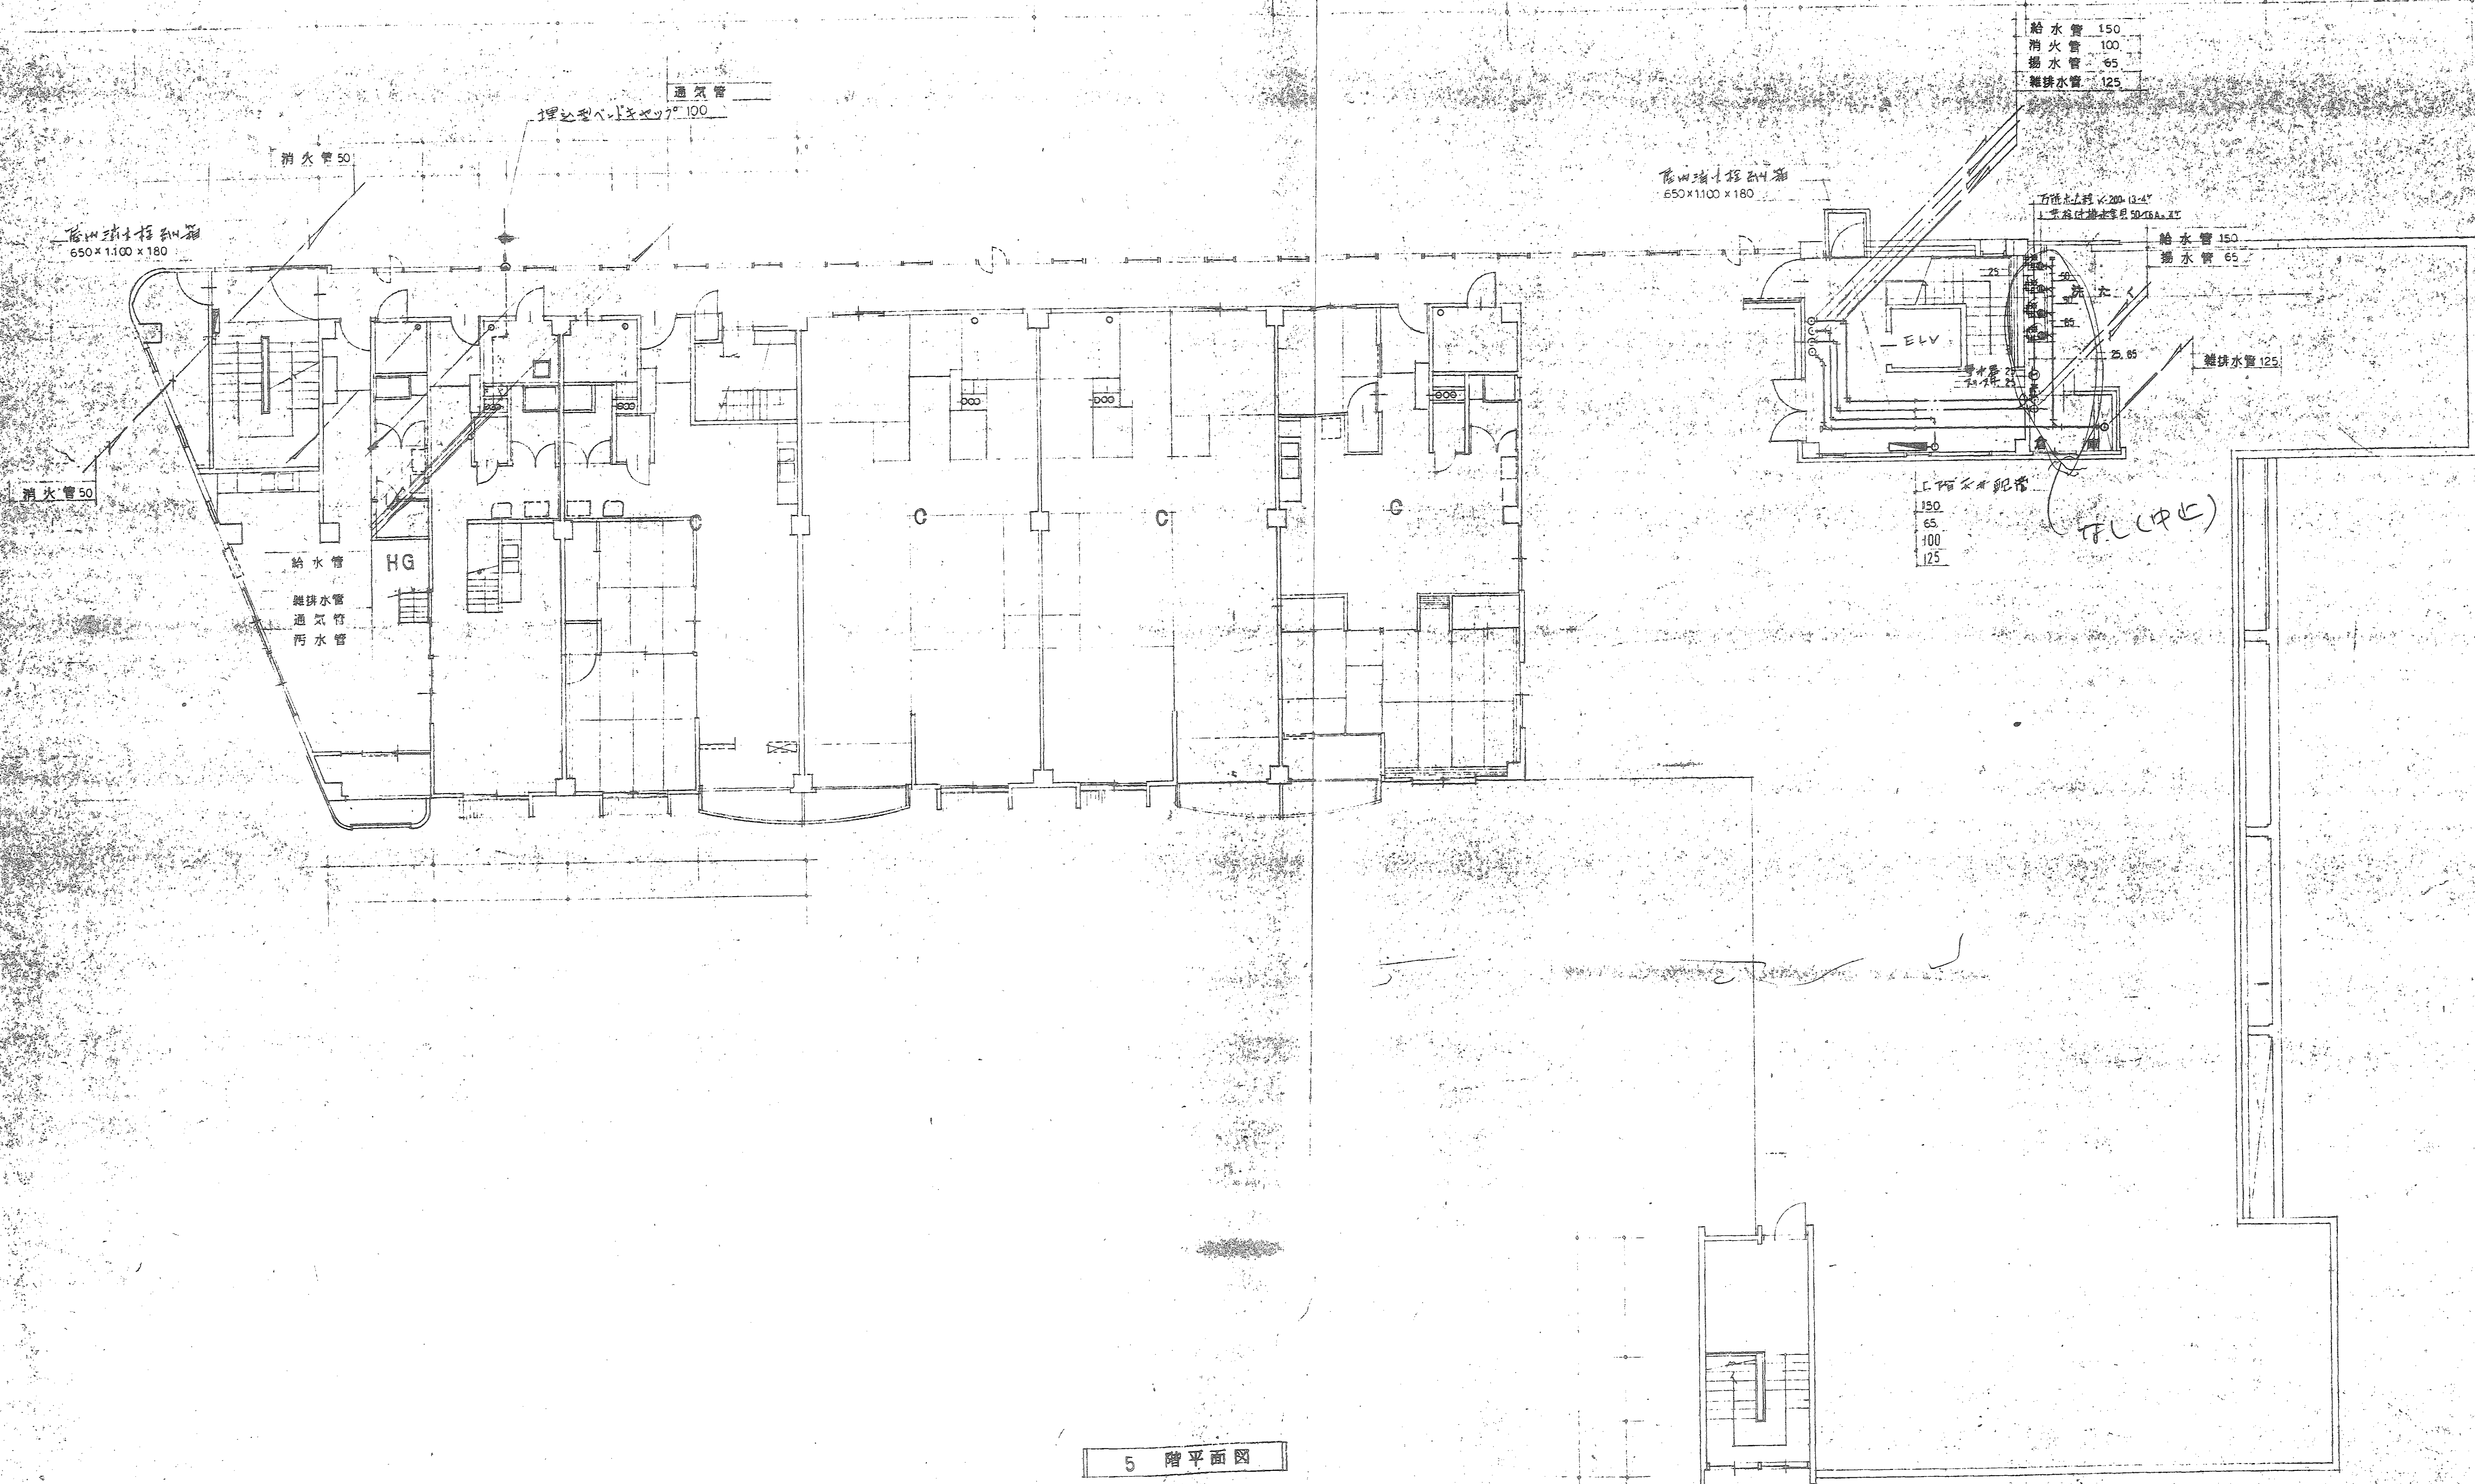

5 階平面図

ニエーブル川マシソン

給排水衛生設備工事			
5 階平面図			
NO.	図	縮尺	単位
6	100		

大日本土木株式会社大阪支店

0 1 2 3 4 5 6 7 8 9 10

550 x 1100 x 180

消火管 50

HG

給水管 40
 排水管 100
 通気管 100
 汚水管 100

詳細図
 NO. 12参照

6F天井配管

20

T200

給水管 150
 消火管 65
 湯水管 65
 排水管 125

E.L.V.

40 x 100 x 180

給水管 150
 消火管 65
 湯水管 65
 排水管 125


6 階平面図

ニコル川マンション


給排水衛生設備工事

6 階平面図				
NO.	図	縮尺	単位	備考
2	図	100		

大日本土木株式会社大阪支店

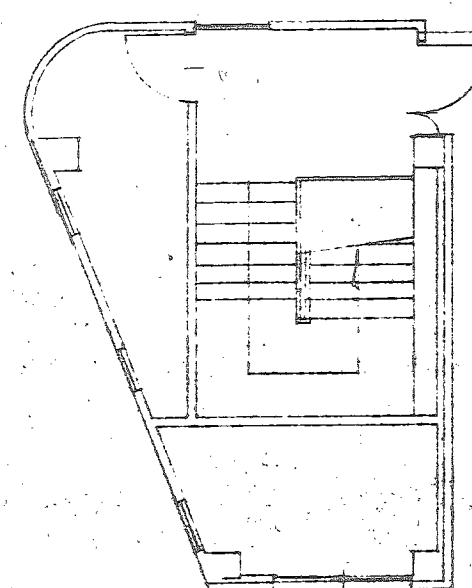


給水管 150
 消火管 65
 湯水管 65
 排水管 125

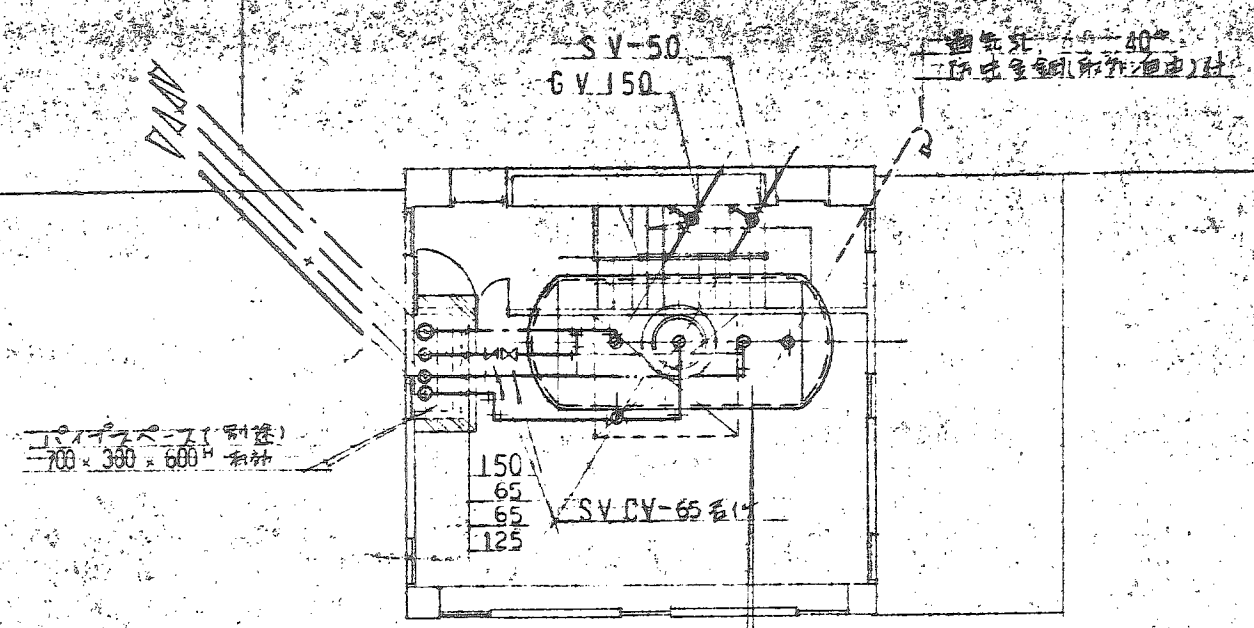

各工水機 各工水機
 工水機 7800
 工水機 2000 工水機 1500
 内部 100 0.5% 排水
 外部 100 0.4% 排水


R 階平面図

給排水衛生設備工事			
R 階平面図			
NO.	図	縮尺	単位
8	100		
大日本土木株式会社大阪支店			

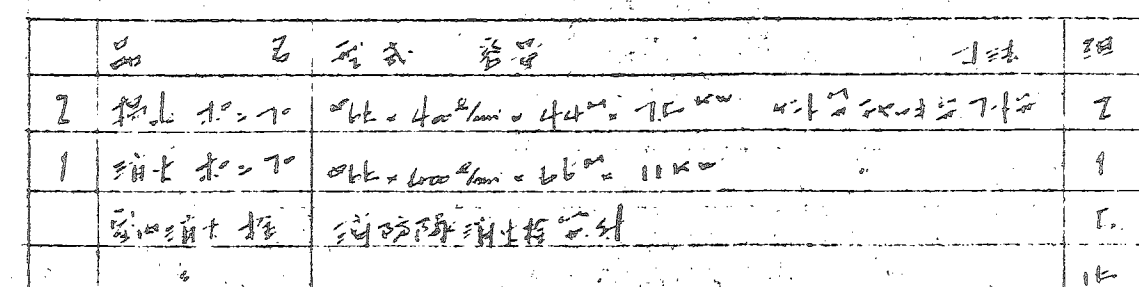



系 2.11 151

大日本土木株式会社大阪支店

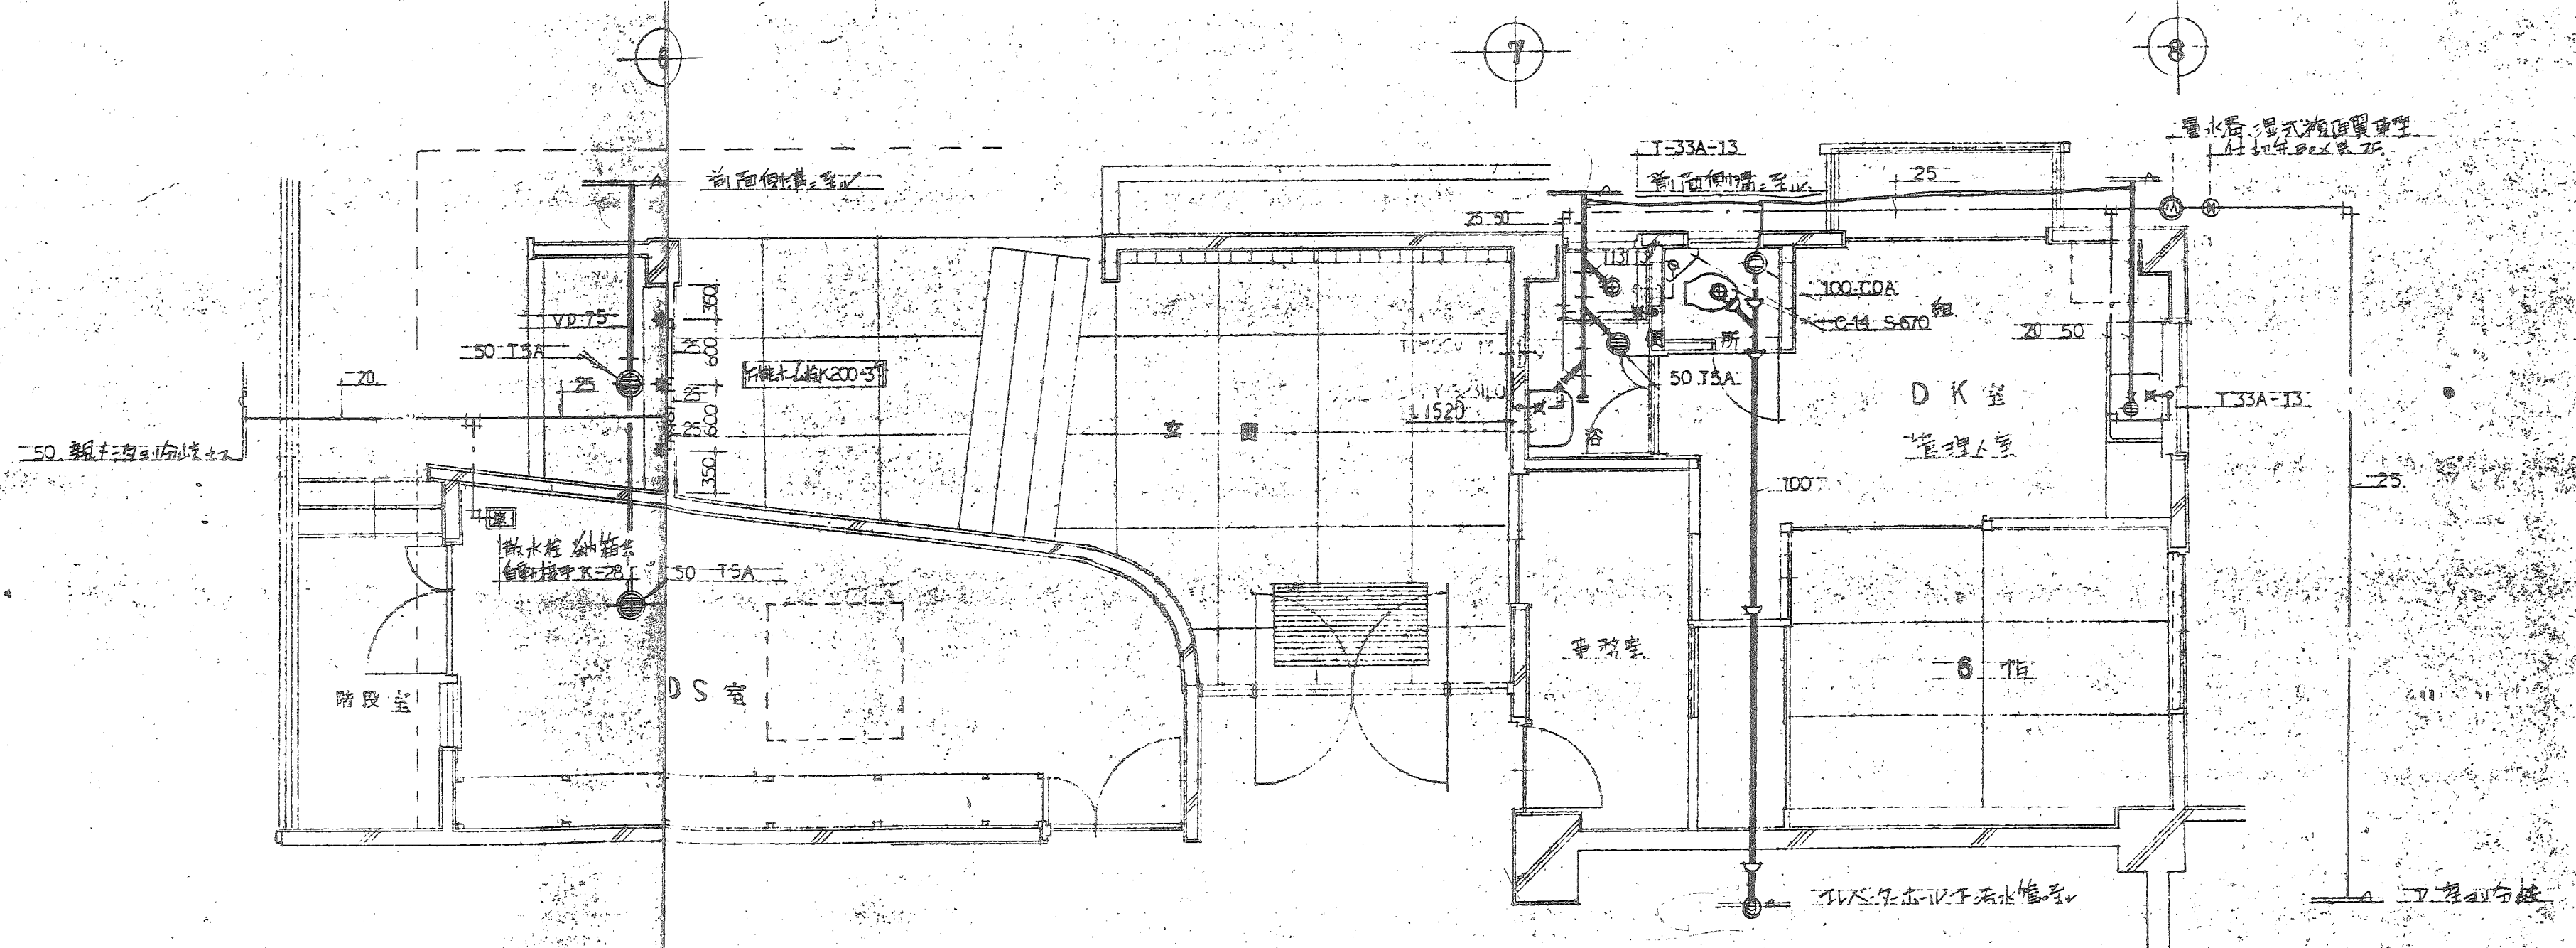


DS室 管理室詳細平面図


給排水衛生設備工事				
DS室 管理室 詳細平面図				
NO.	図面	1/50	縮尺	1/50
10	調			
大日本土木株式会社大阪支店				

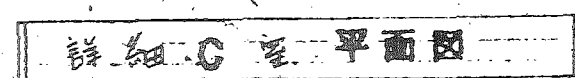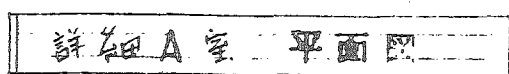

— 器具明細表 —

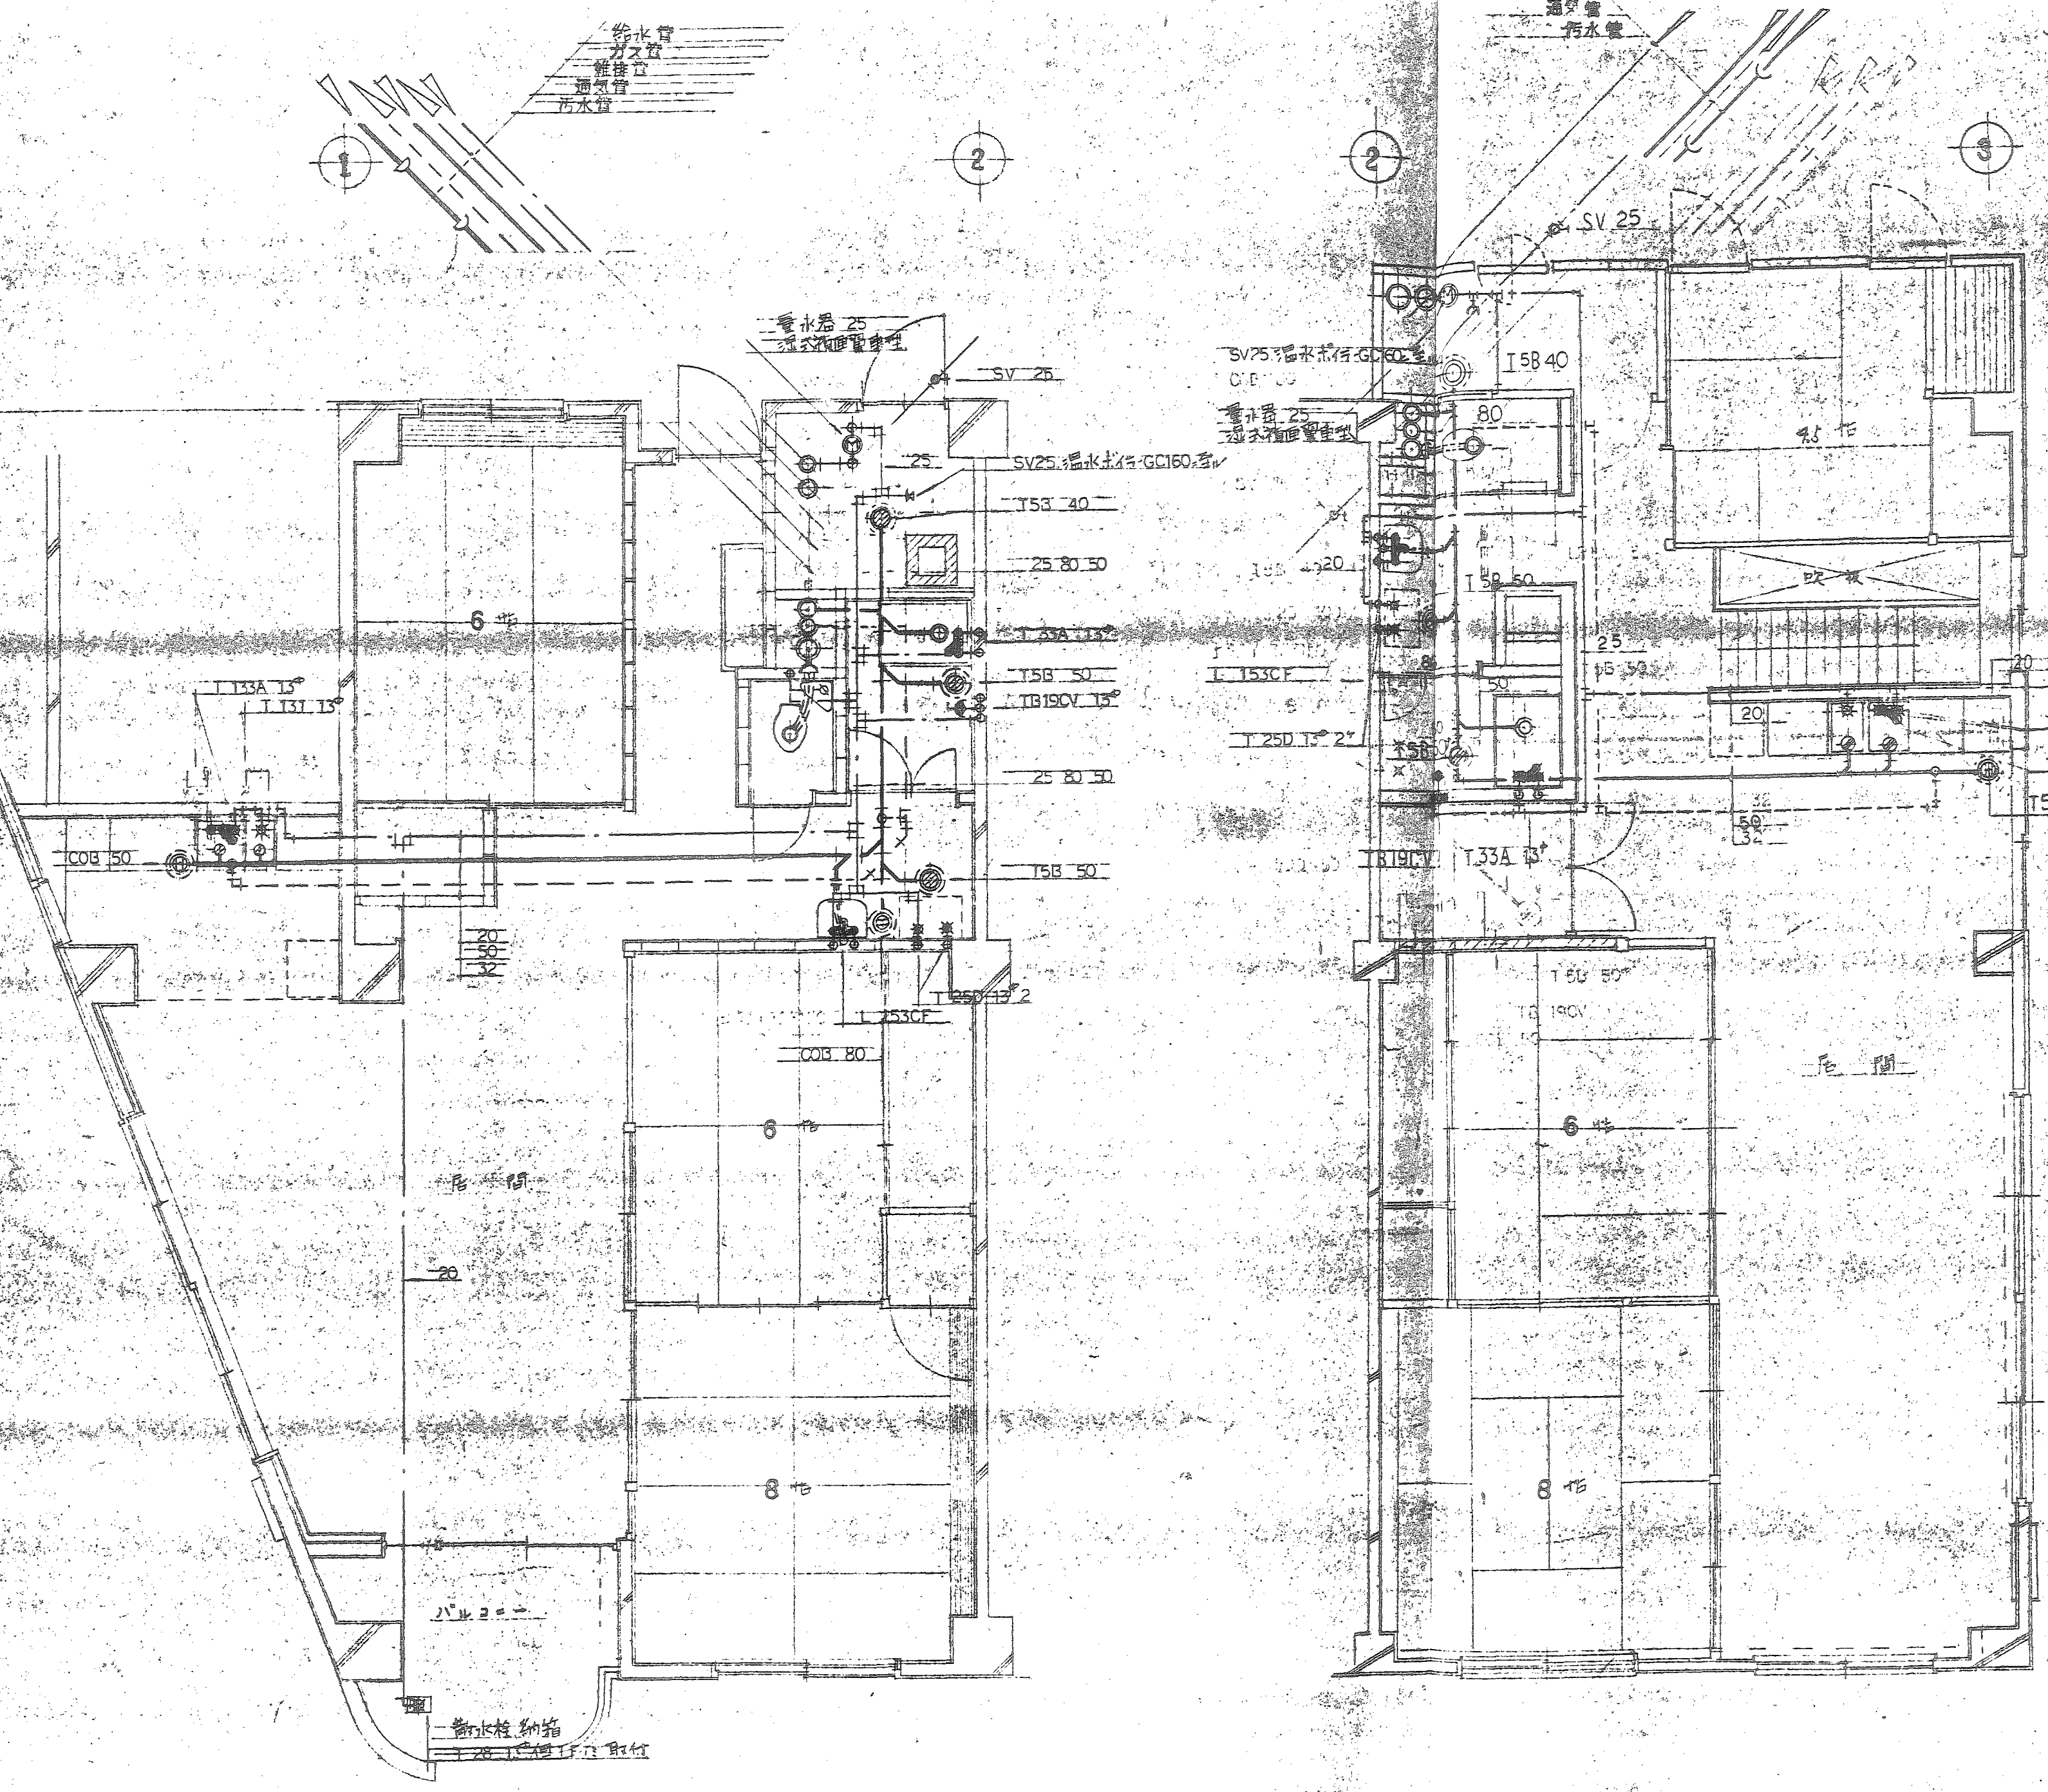




洗面水・湯器・排水

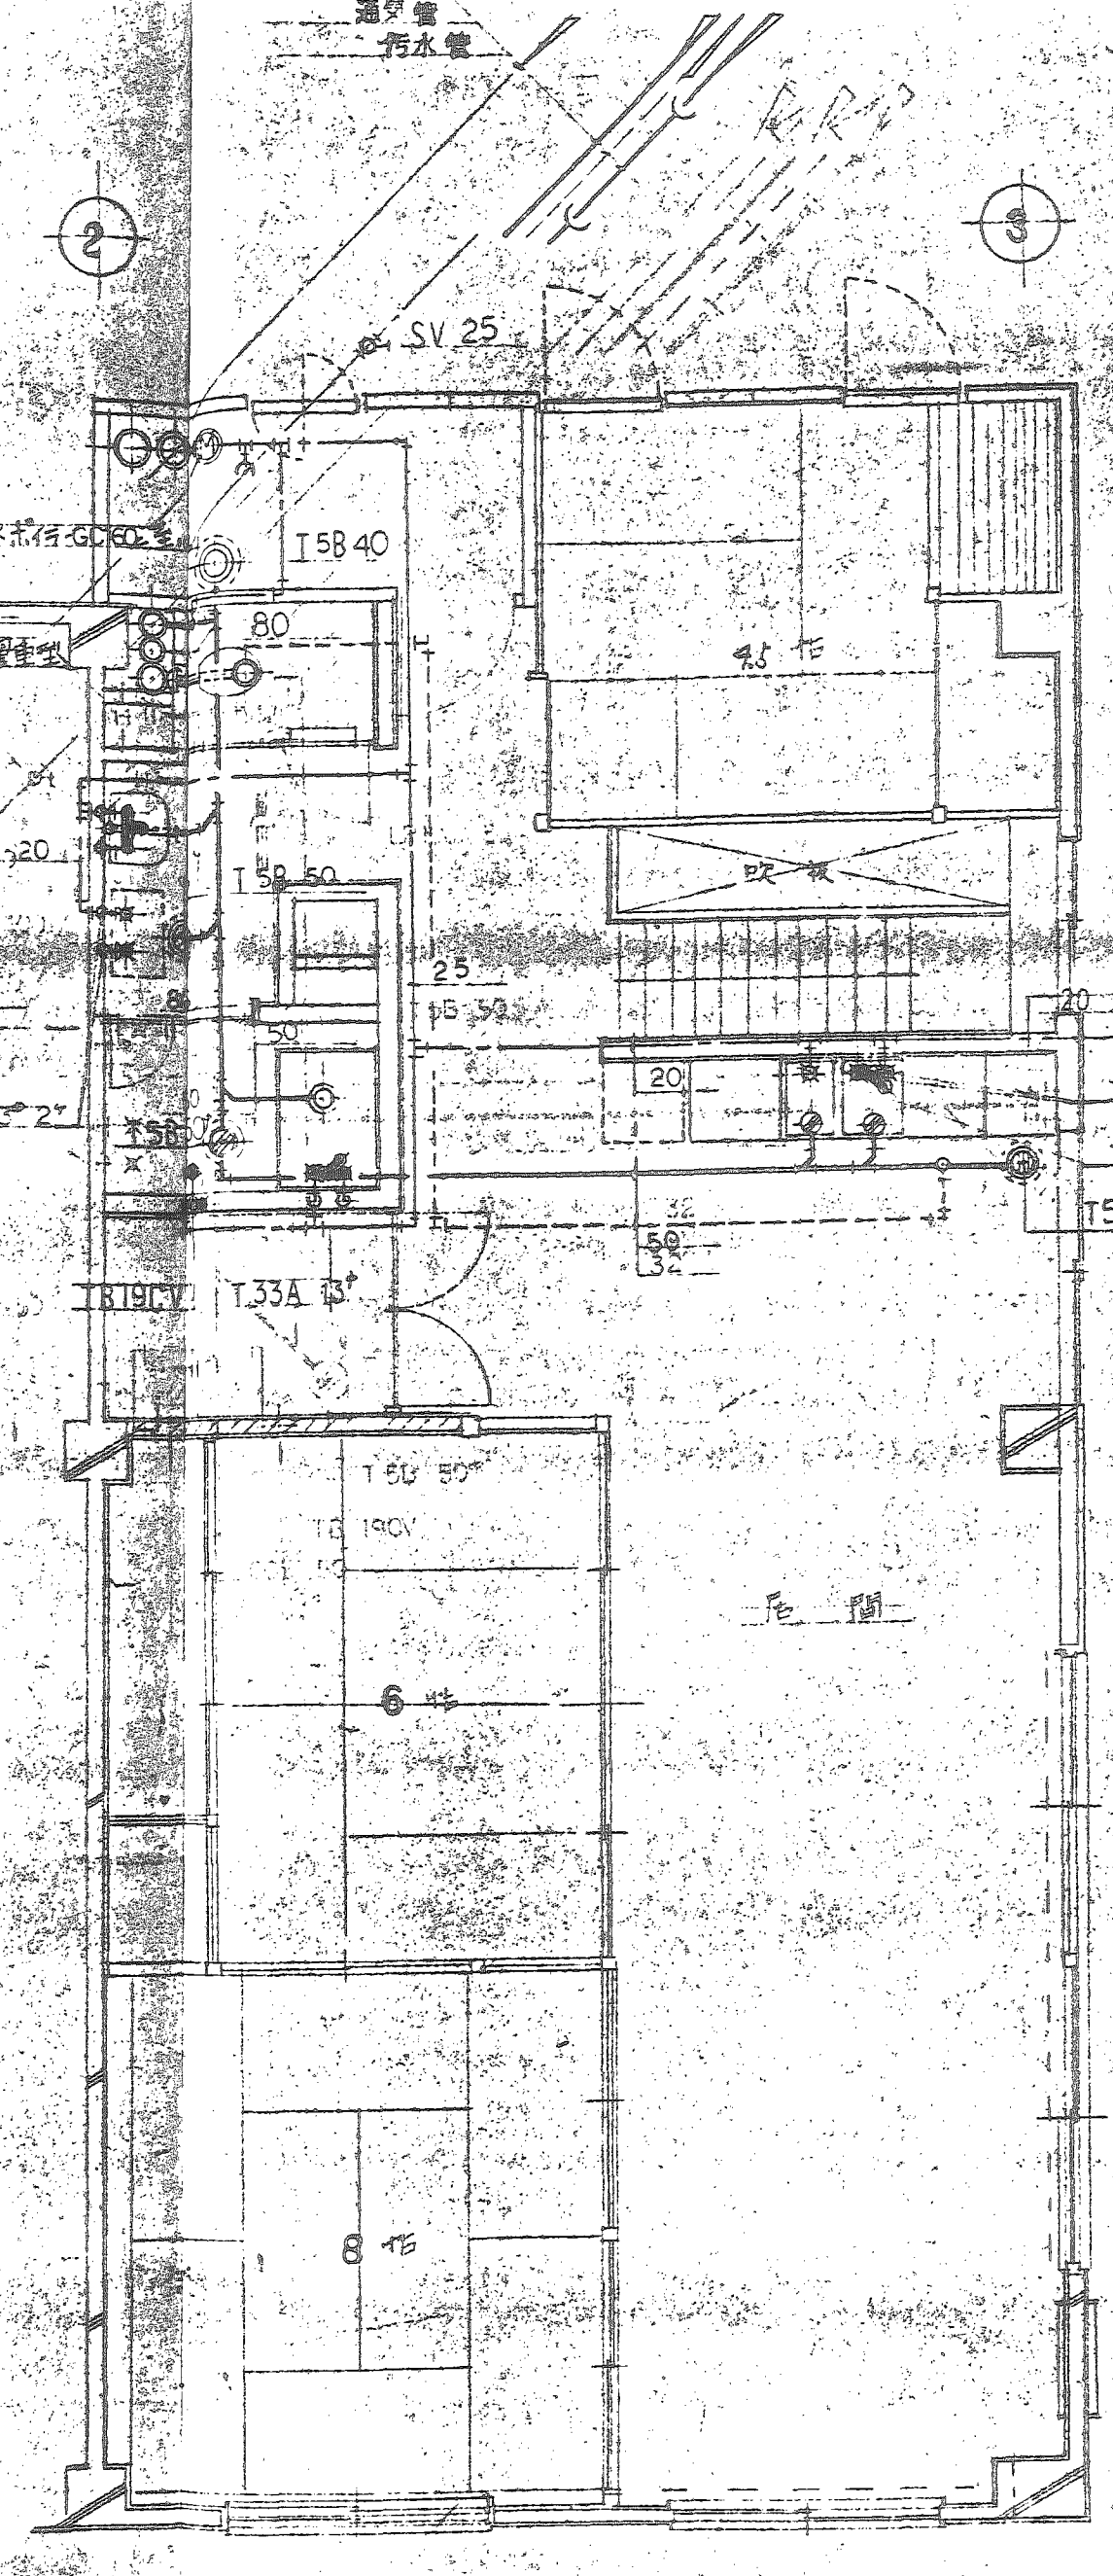


洗面水・湯器・排水

器具明細表


品名	品番	個数	附属品名・設置場所
浴用大蛇口	C-14	1	S670 TS570D:TS116 他
洗面器	L-153CF		T205 TL223C T7P 洗面水
混合水栓	T-33A 13"		木口化粧台・浴室水
	T-133A 13"		木口化粧台・浴室水
タシンホース	Y-3231E0		
シャワーヘッド	TB 19CV		T-7B1 浴室水
自來水栓	T-131 13"		木口化粧台・浴室水
延長水栓	T-25D 13"		洗面・浴室・浴室水
石鹸受け	S 6 N		洗面・浴室・浴室水
排水金物	T 5B 50		浴室・洗面・浴室水
床下掃除口	COB 50		木口化粧台・浴室水
量水器	C R 型		25° 傾斜内給式
仕切り	J 155K		木口化粧台・浴室水
蛇口	T 28 13"		自動給水・洗面

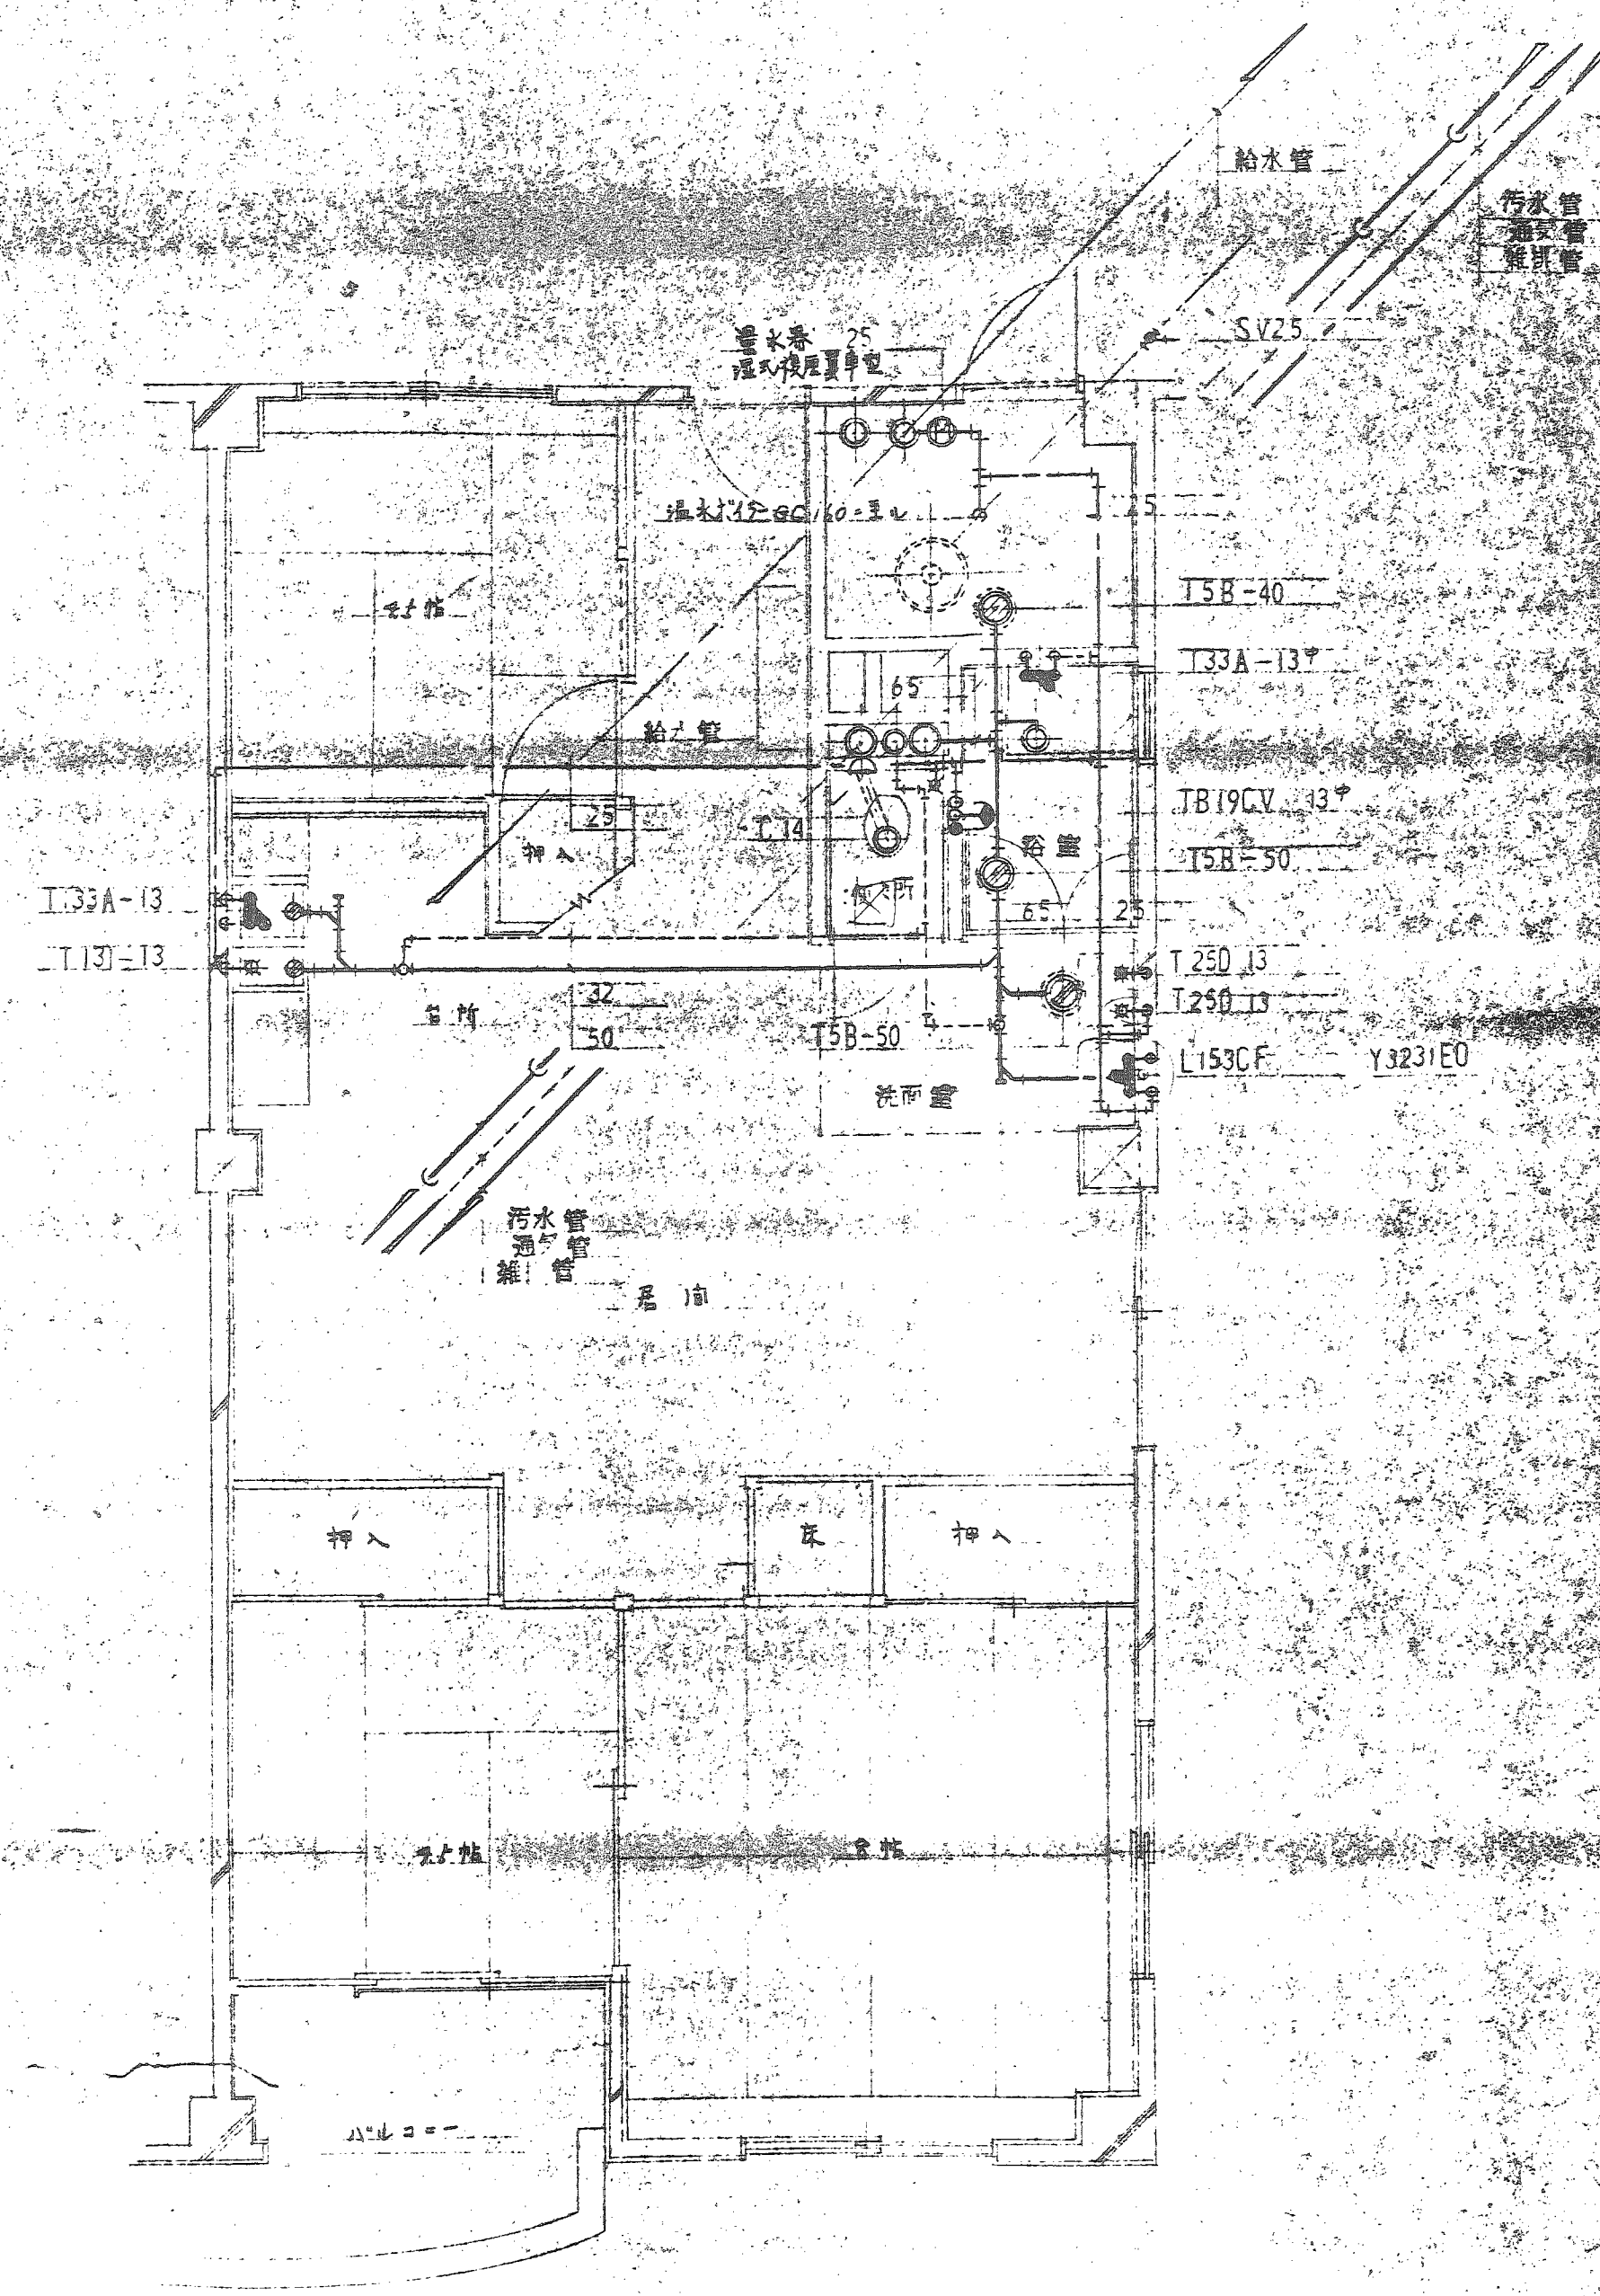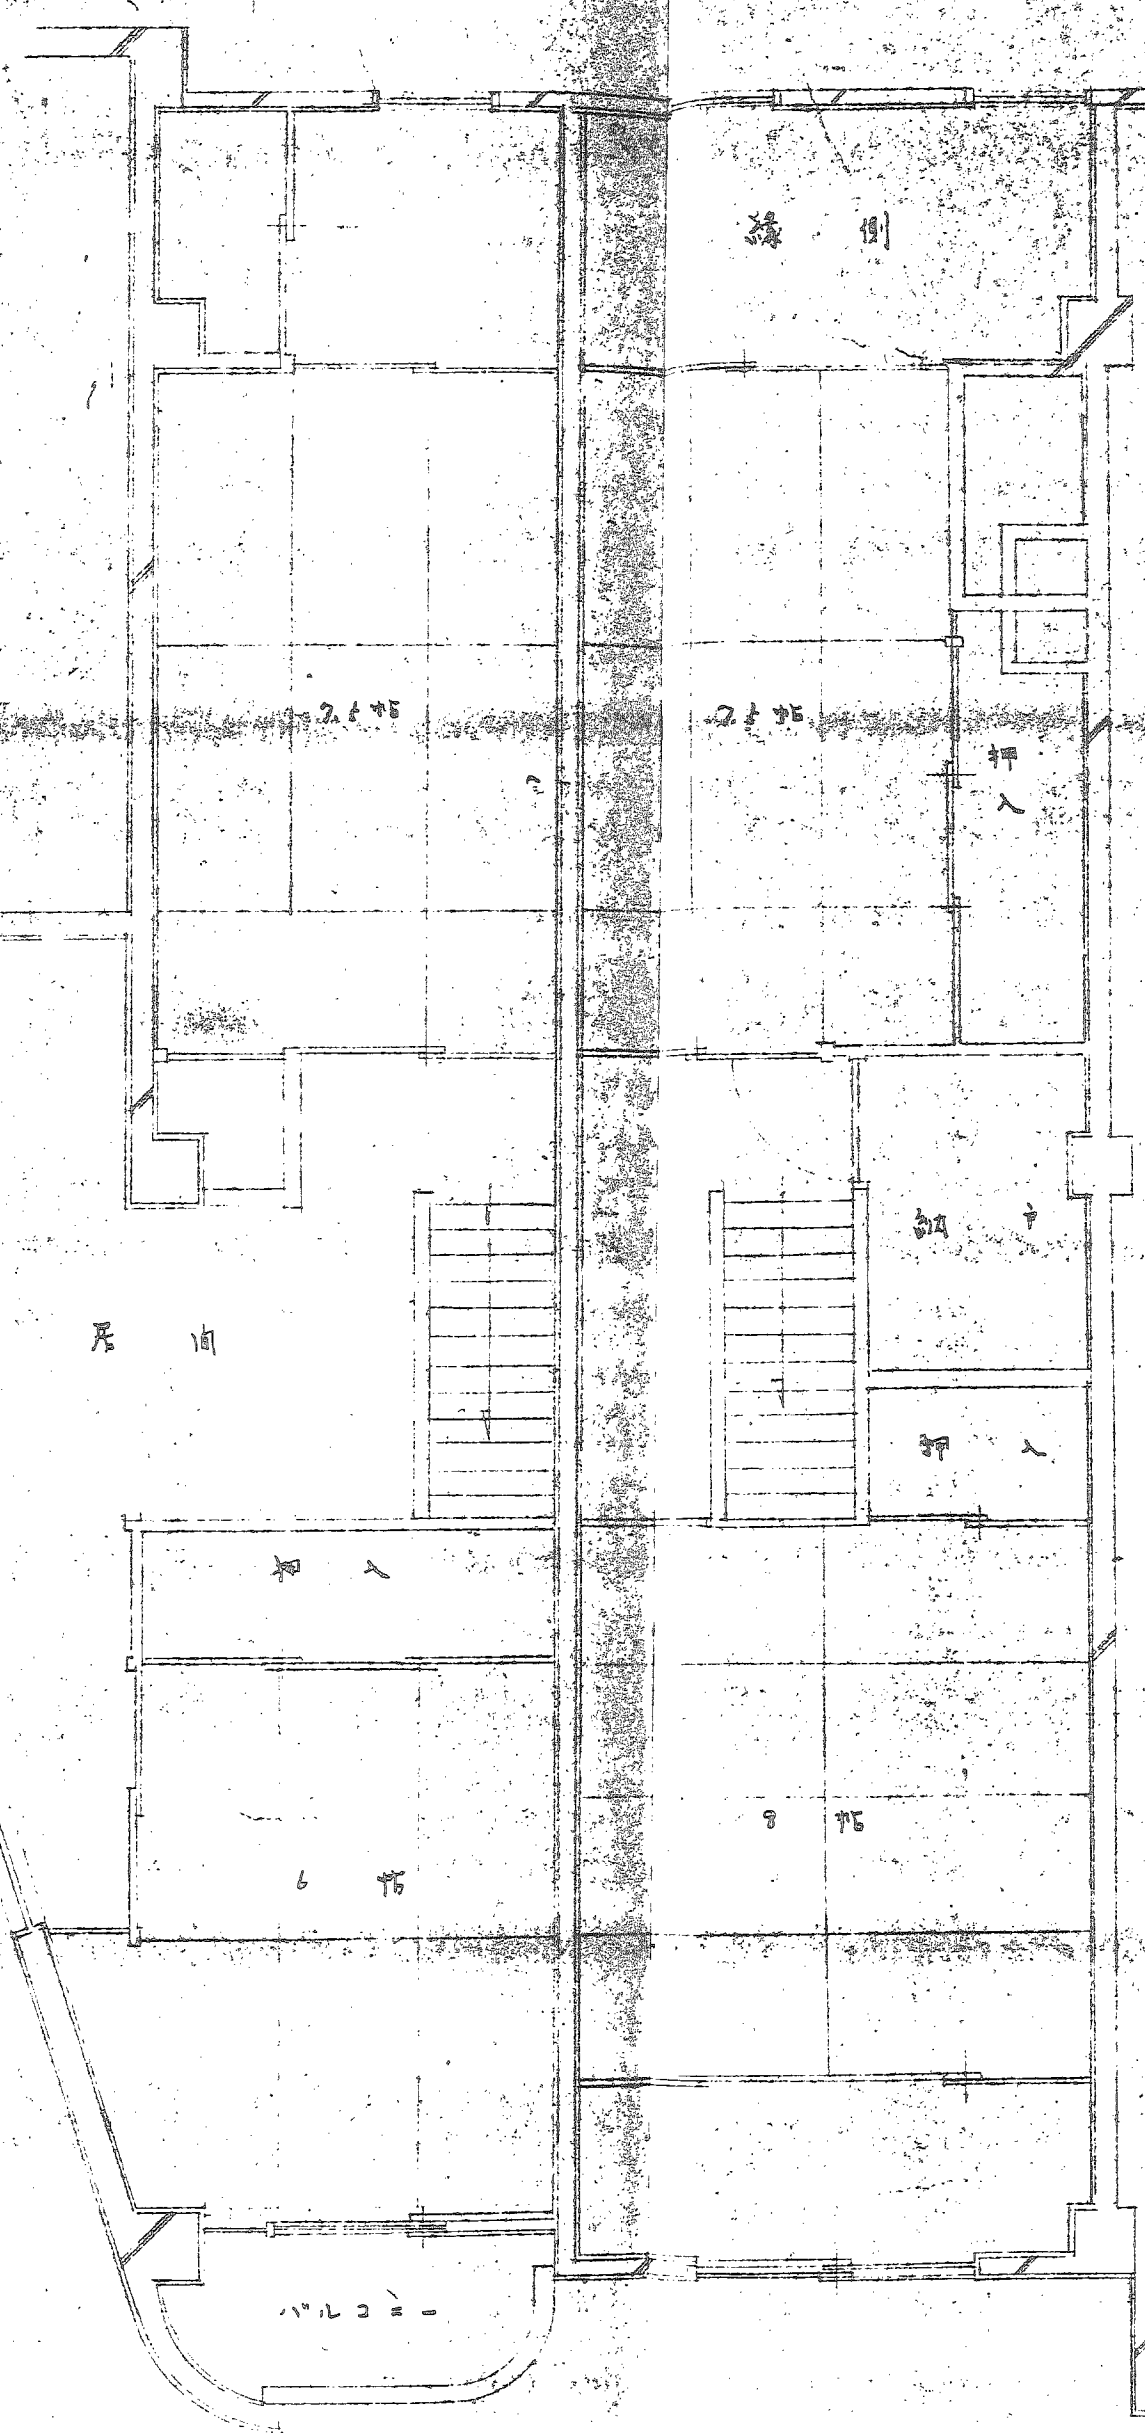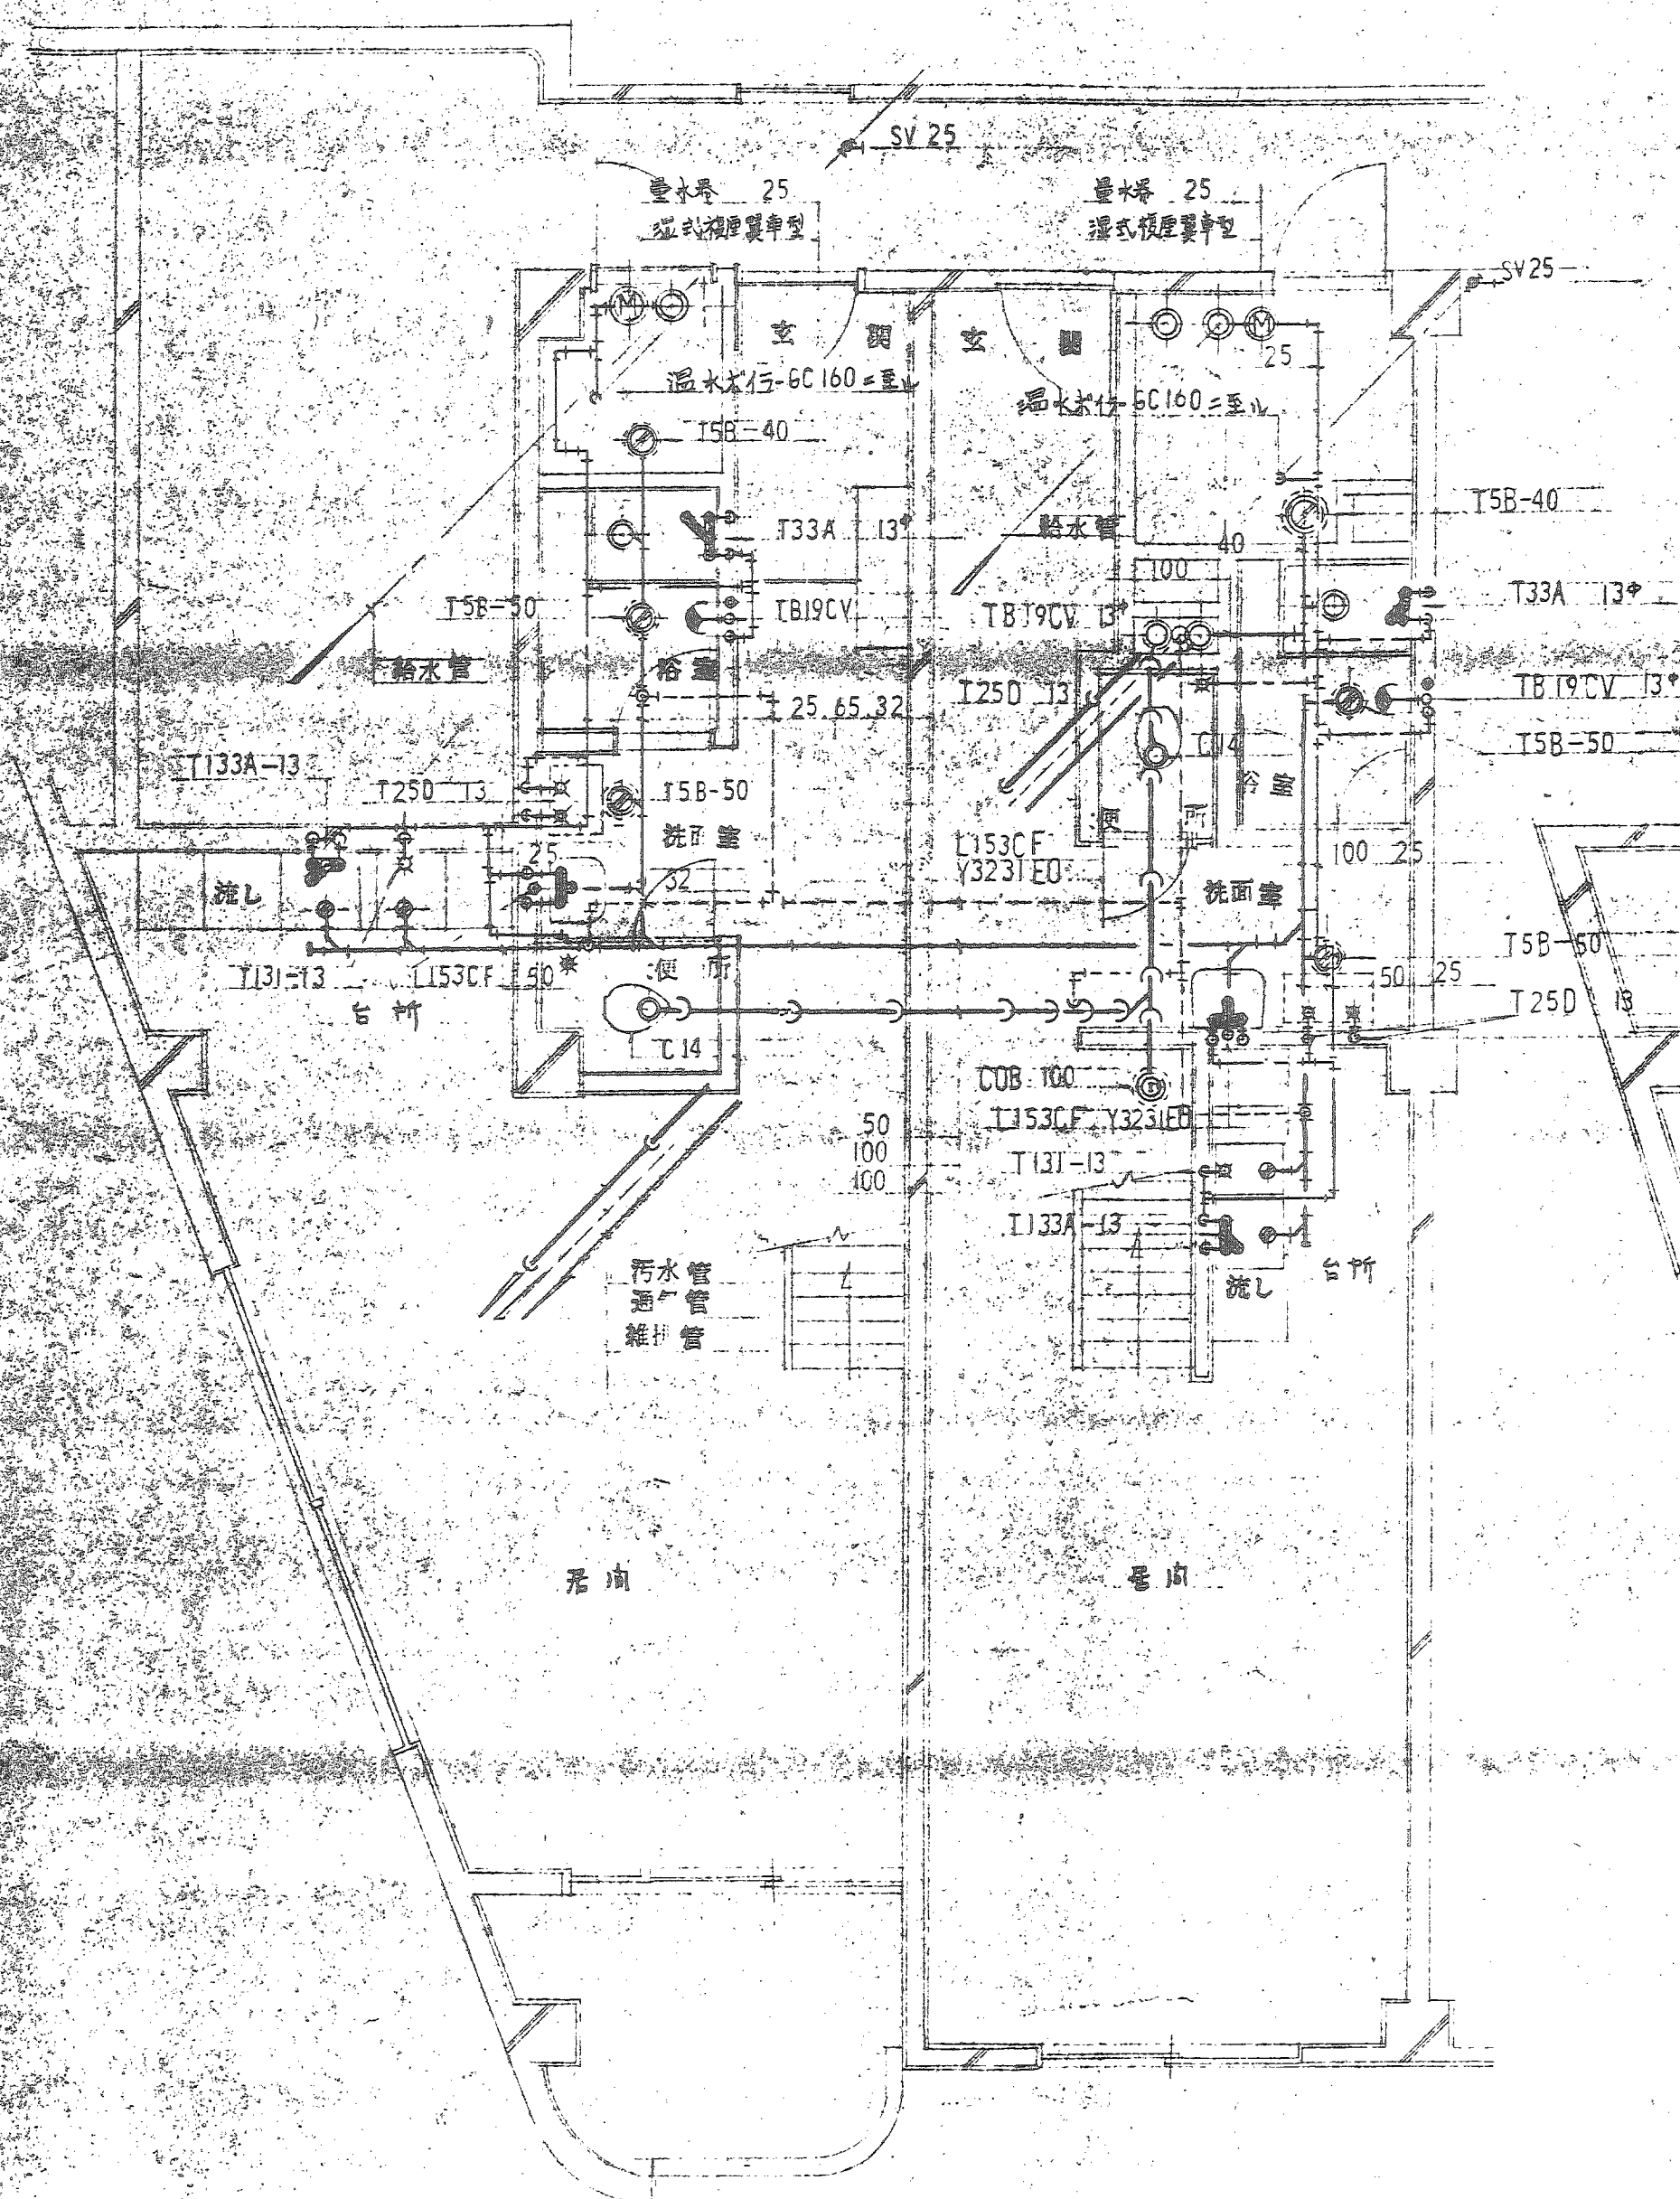

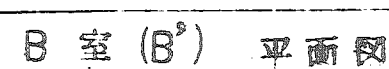

器具明細表

品名	品番	数量	納入金具・設置場所
洋風大便器	C-14	1	洋風 洗面台
洗面洗面器	L153CF	1	洗面台
洗面水栓付	Y323E0	1	洗面台
洗面水栓	T33AB	1	洗面台
シャワー	T7B	1	洗面台
洗面水栓	T133A	2	洗面台
洗面水栓付	T131	1	洗面台
洗面水栓	T25D	2	洗面台
洗面水栓	S6N	1	洗面台
洗面水栓付	T5B	3	洗面台
	COA	2	洗面台
シャワー	CR2	2	洗面台
洗面水栓			洗面台

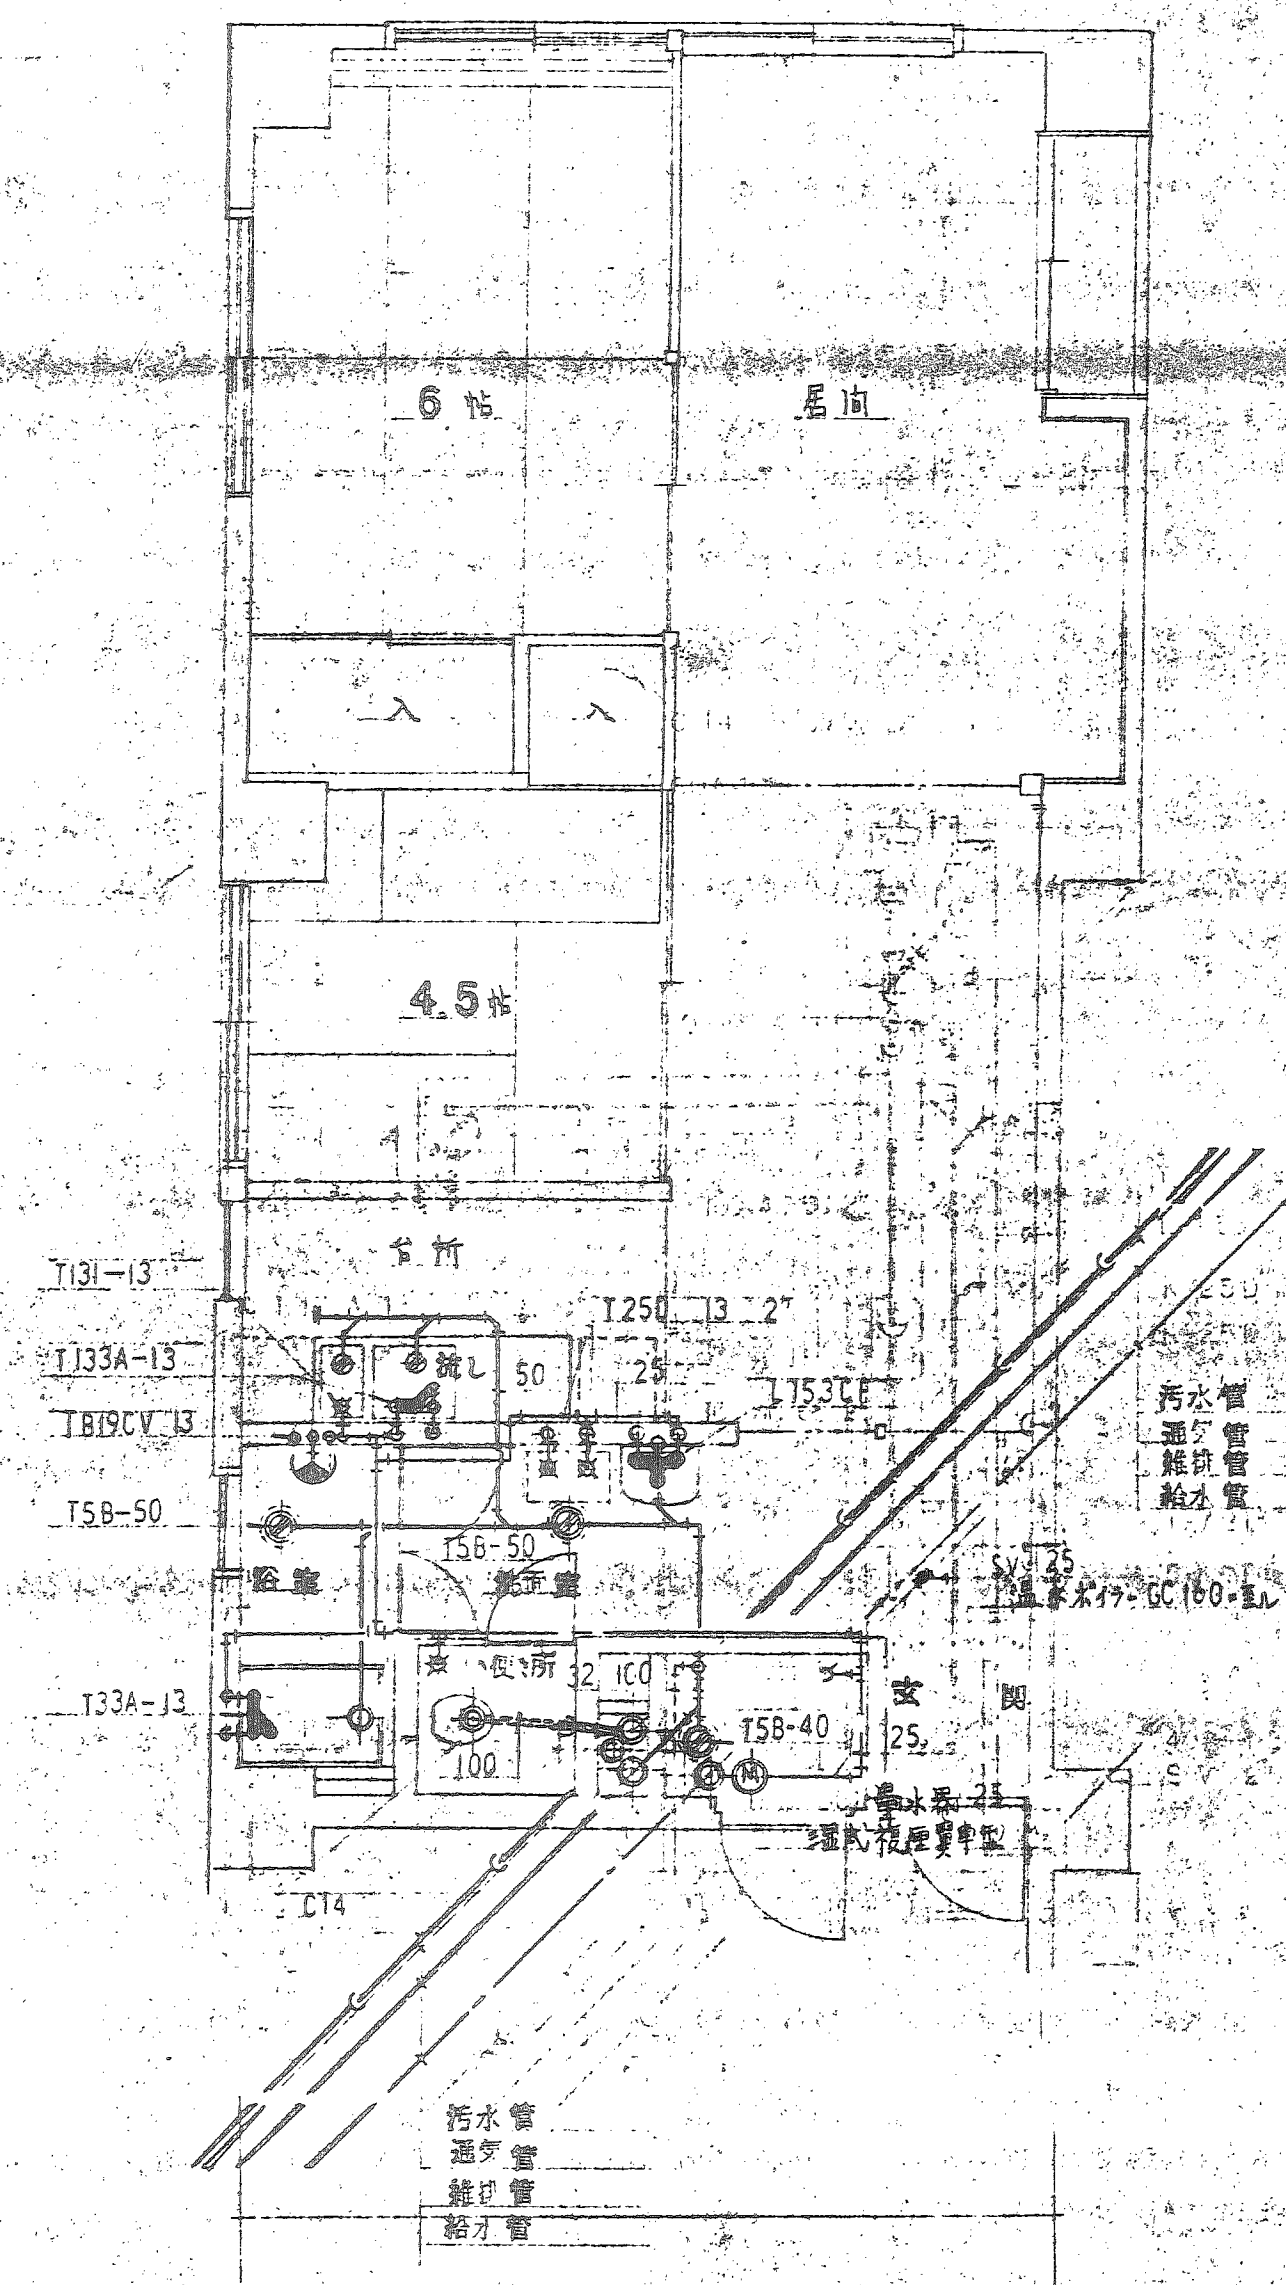


D 室 平面图


給排水衛生設備工事書

B 室	詳細	平面図
D 室		


NO.	図尺	1/50	番表	図表	頁数
22	2000		77/78	43/44	

大日本土木株式会社大阪支店

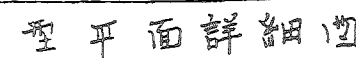


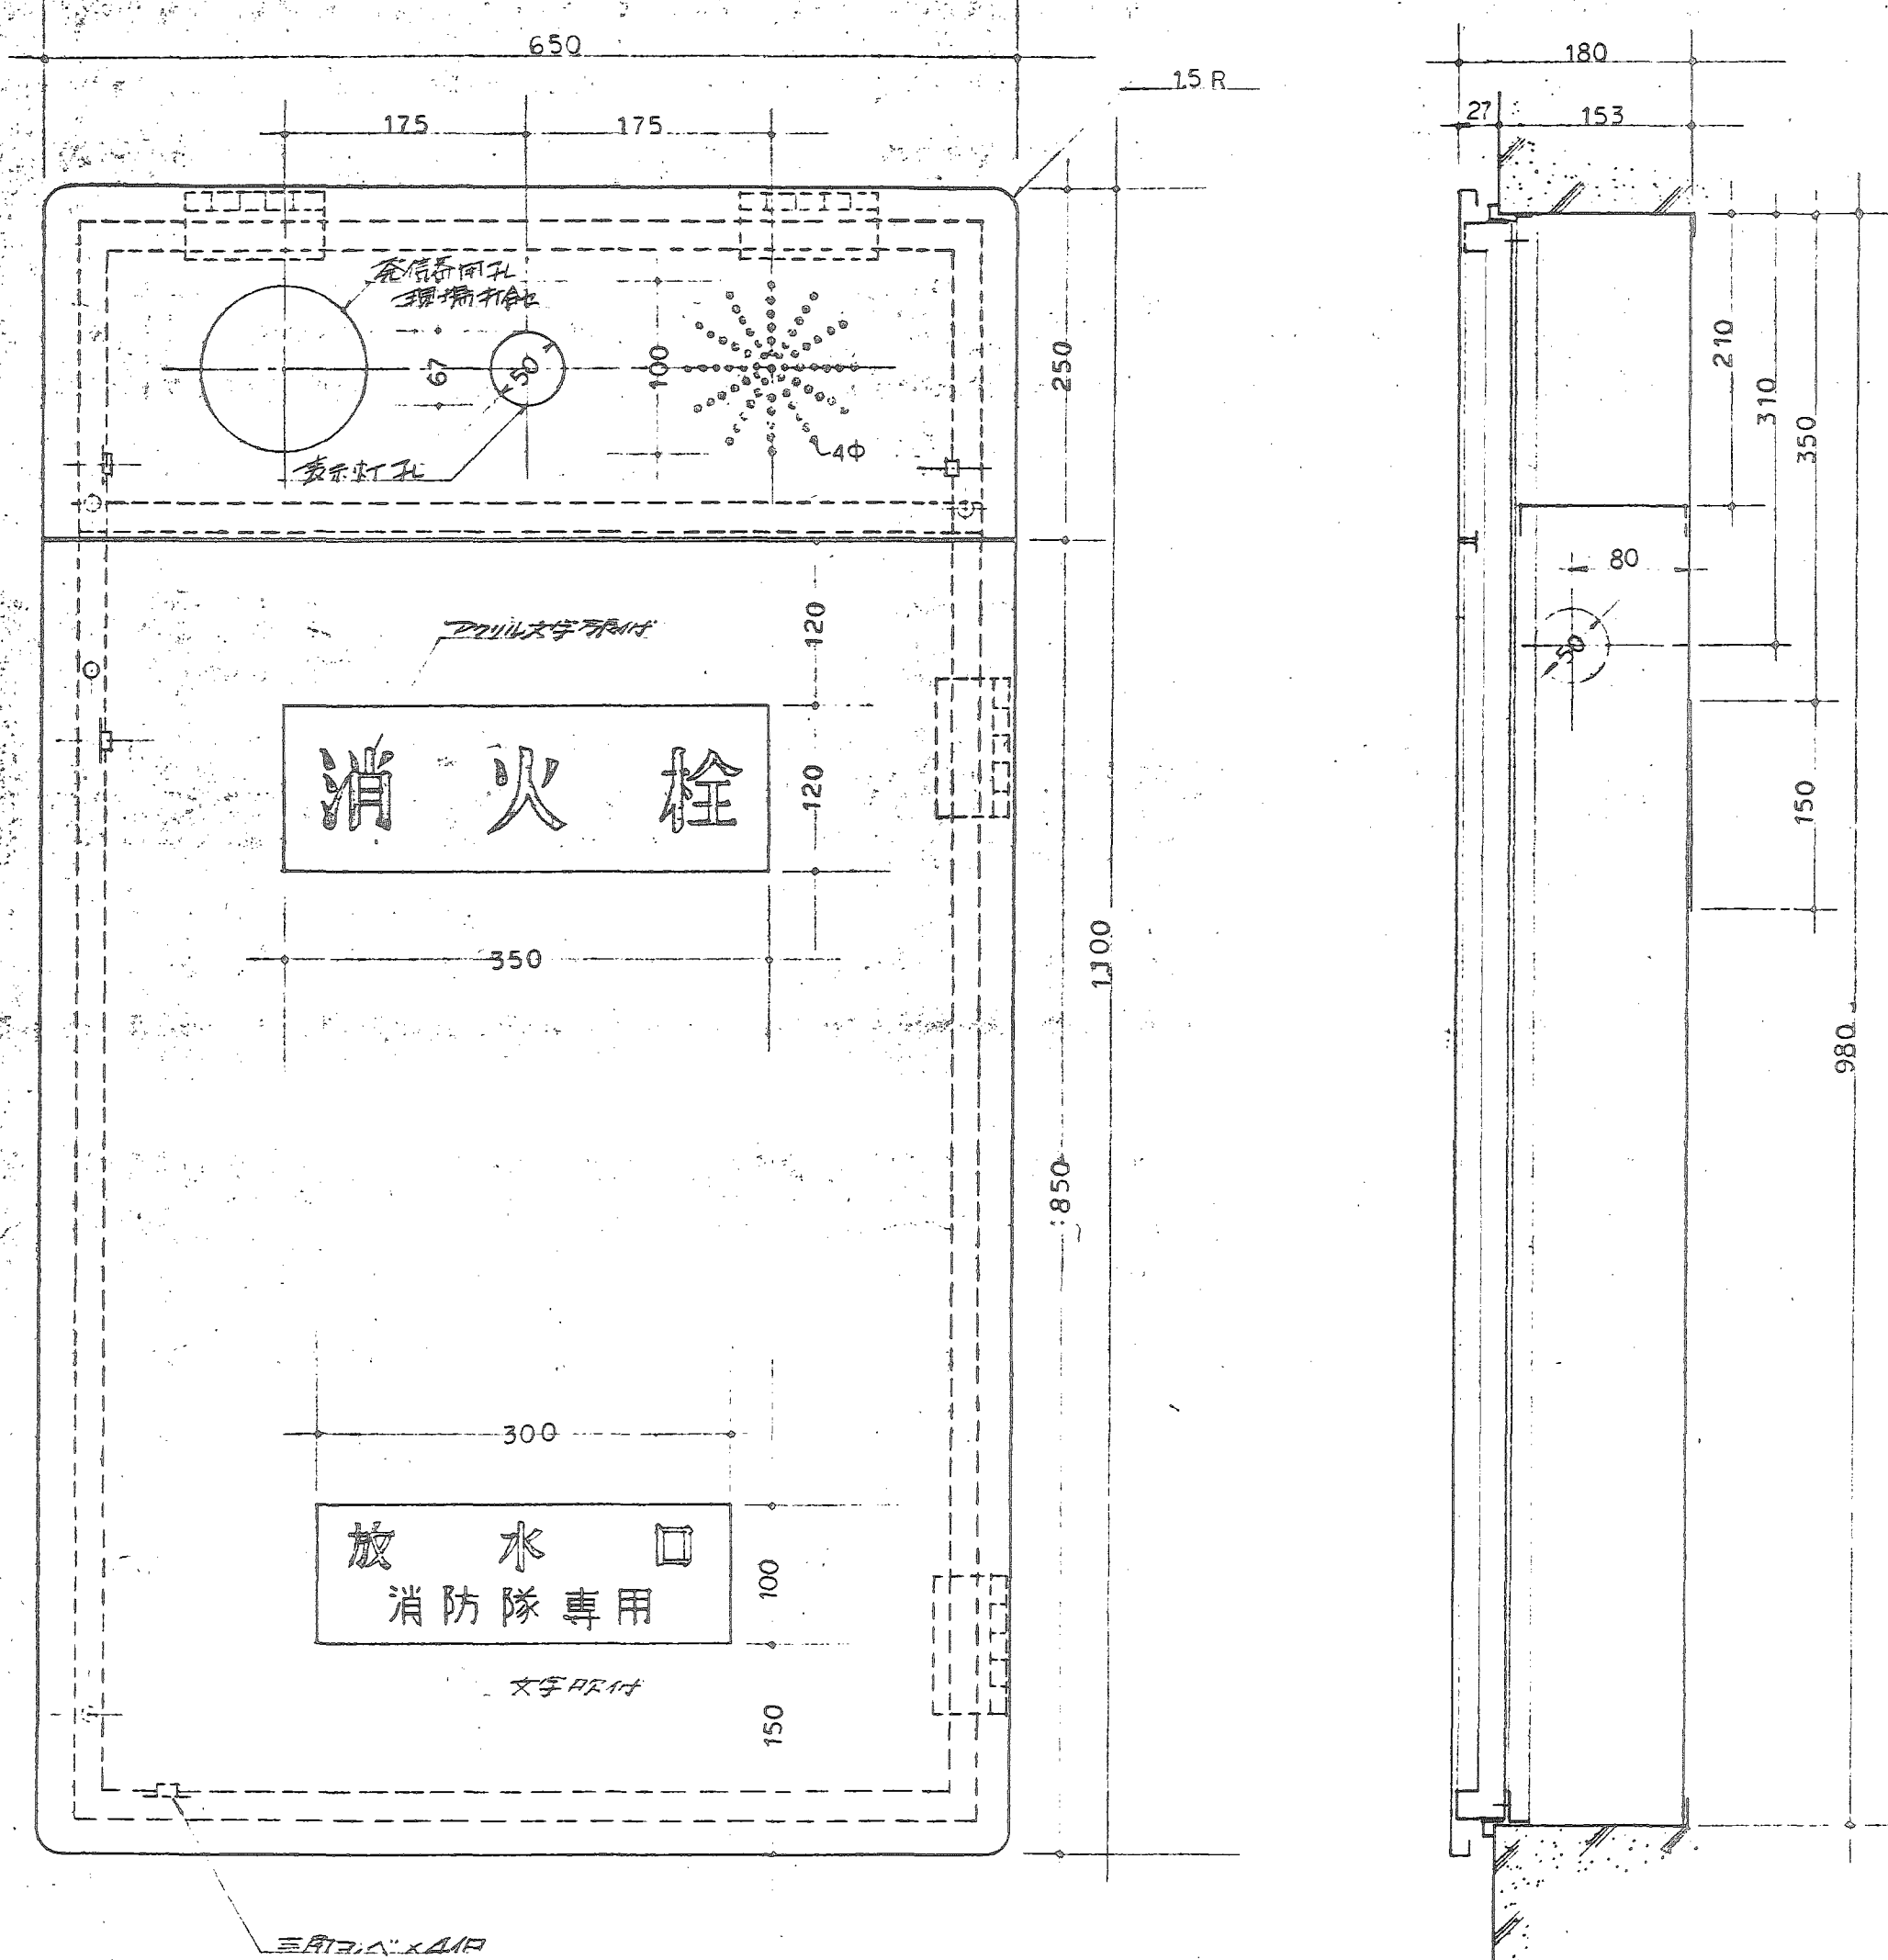


送水口
(消防隊専用)

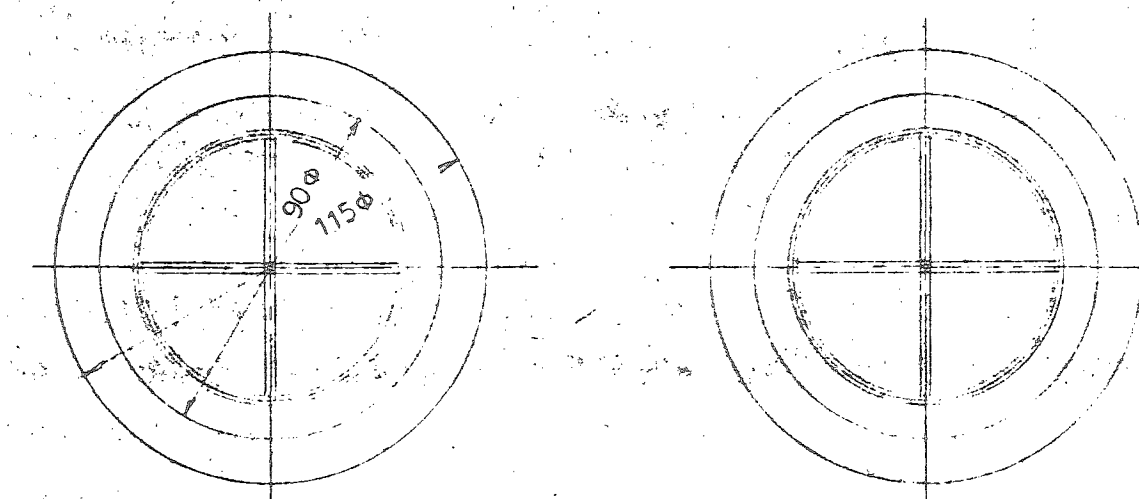

放水口
(消防隊専用)

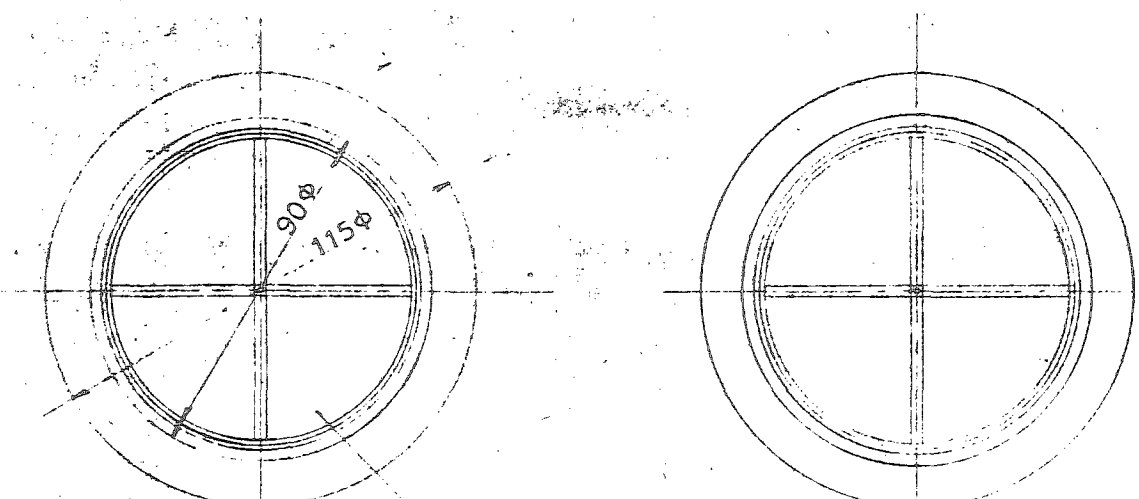

送水口 找質 BC-b 文字 浮出斜線部凹面 2.0 4' 2 1/2" x 2 1/2"


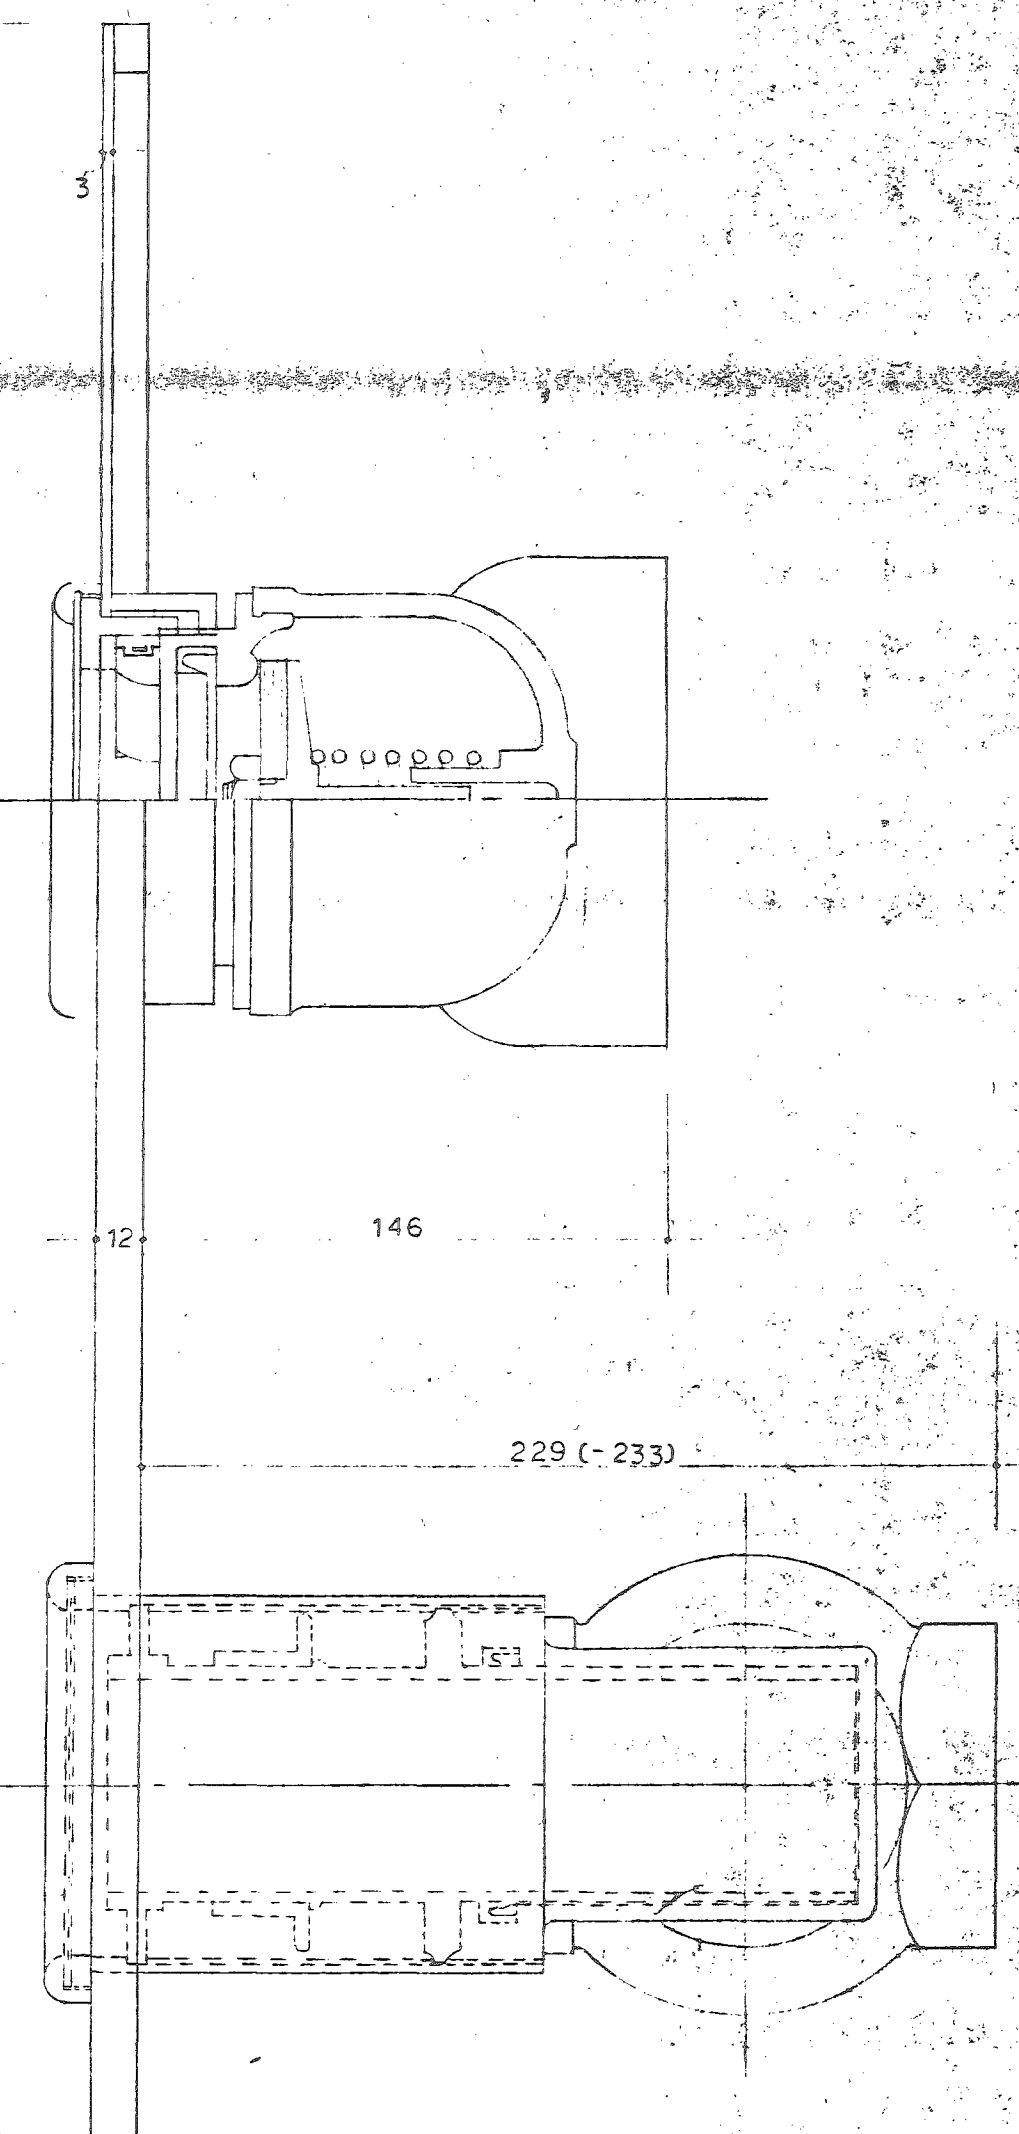


給排水衛生設備工事

消火栓ボックス サヤミズ 詳細図



NO.	編成	面数	部数	容量
15	図面			

大日本土木株式会社大阪支店

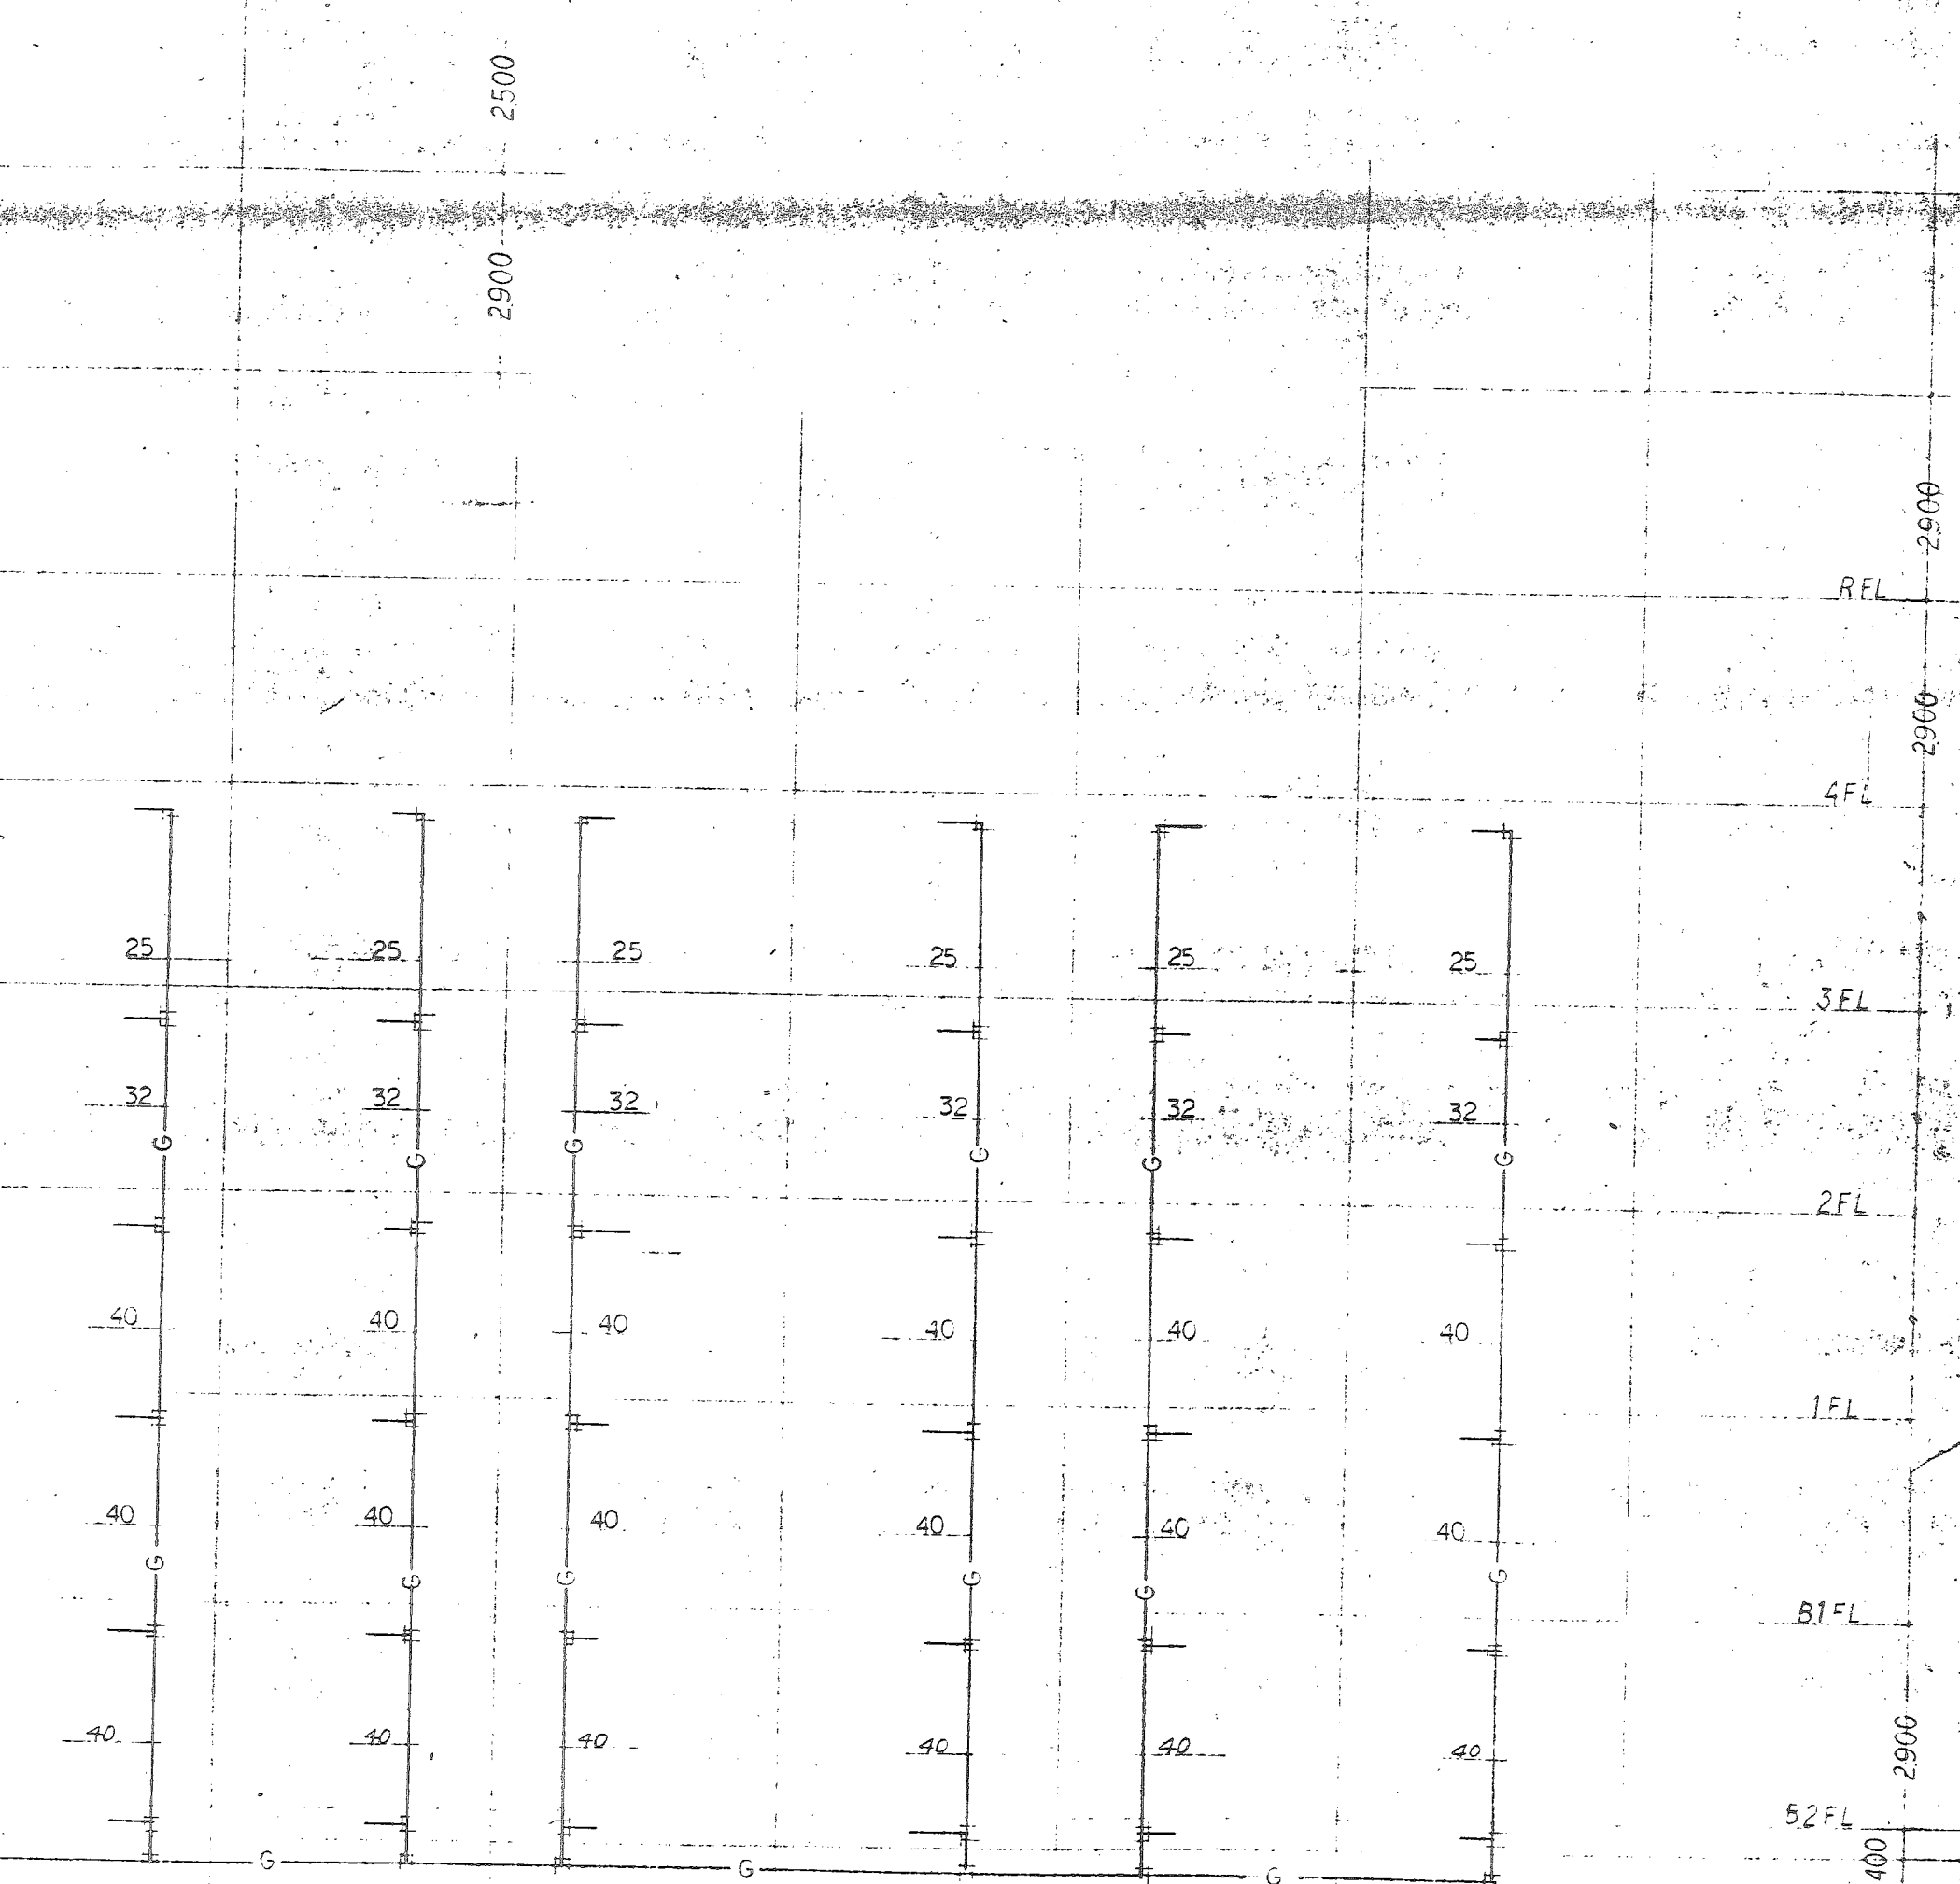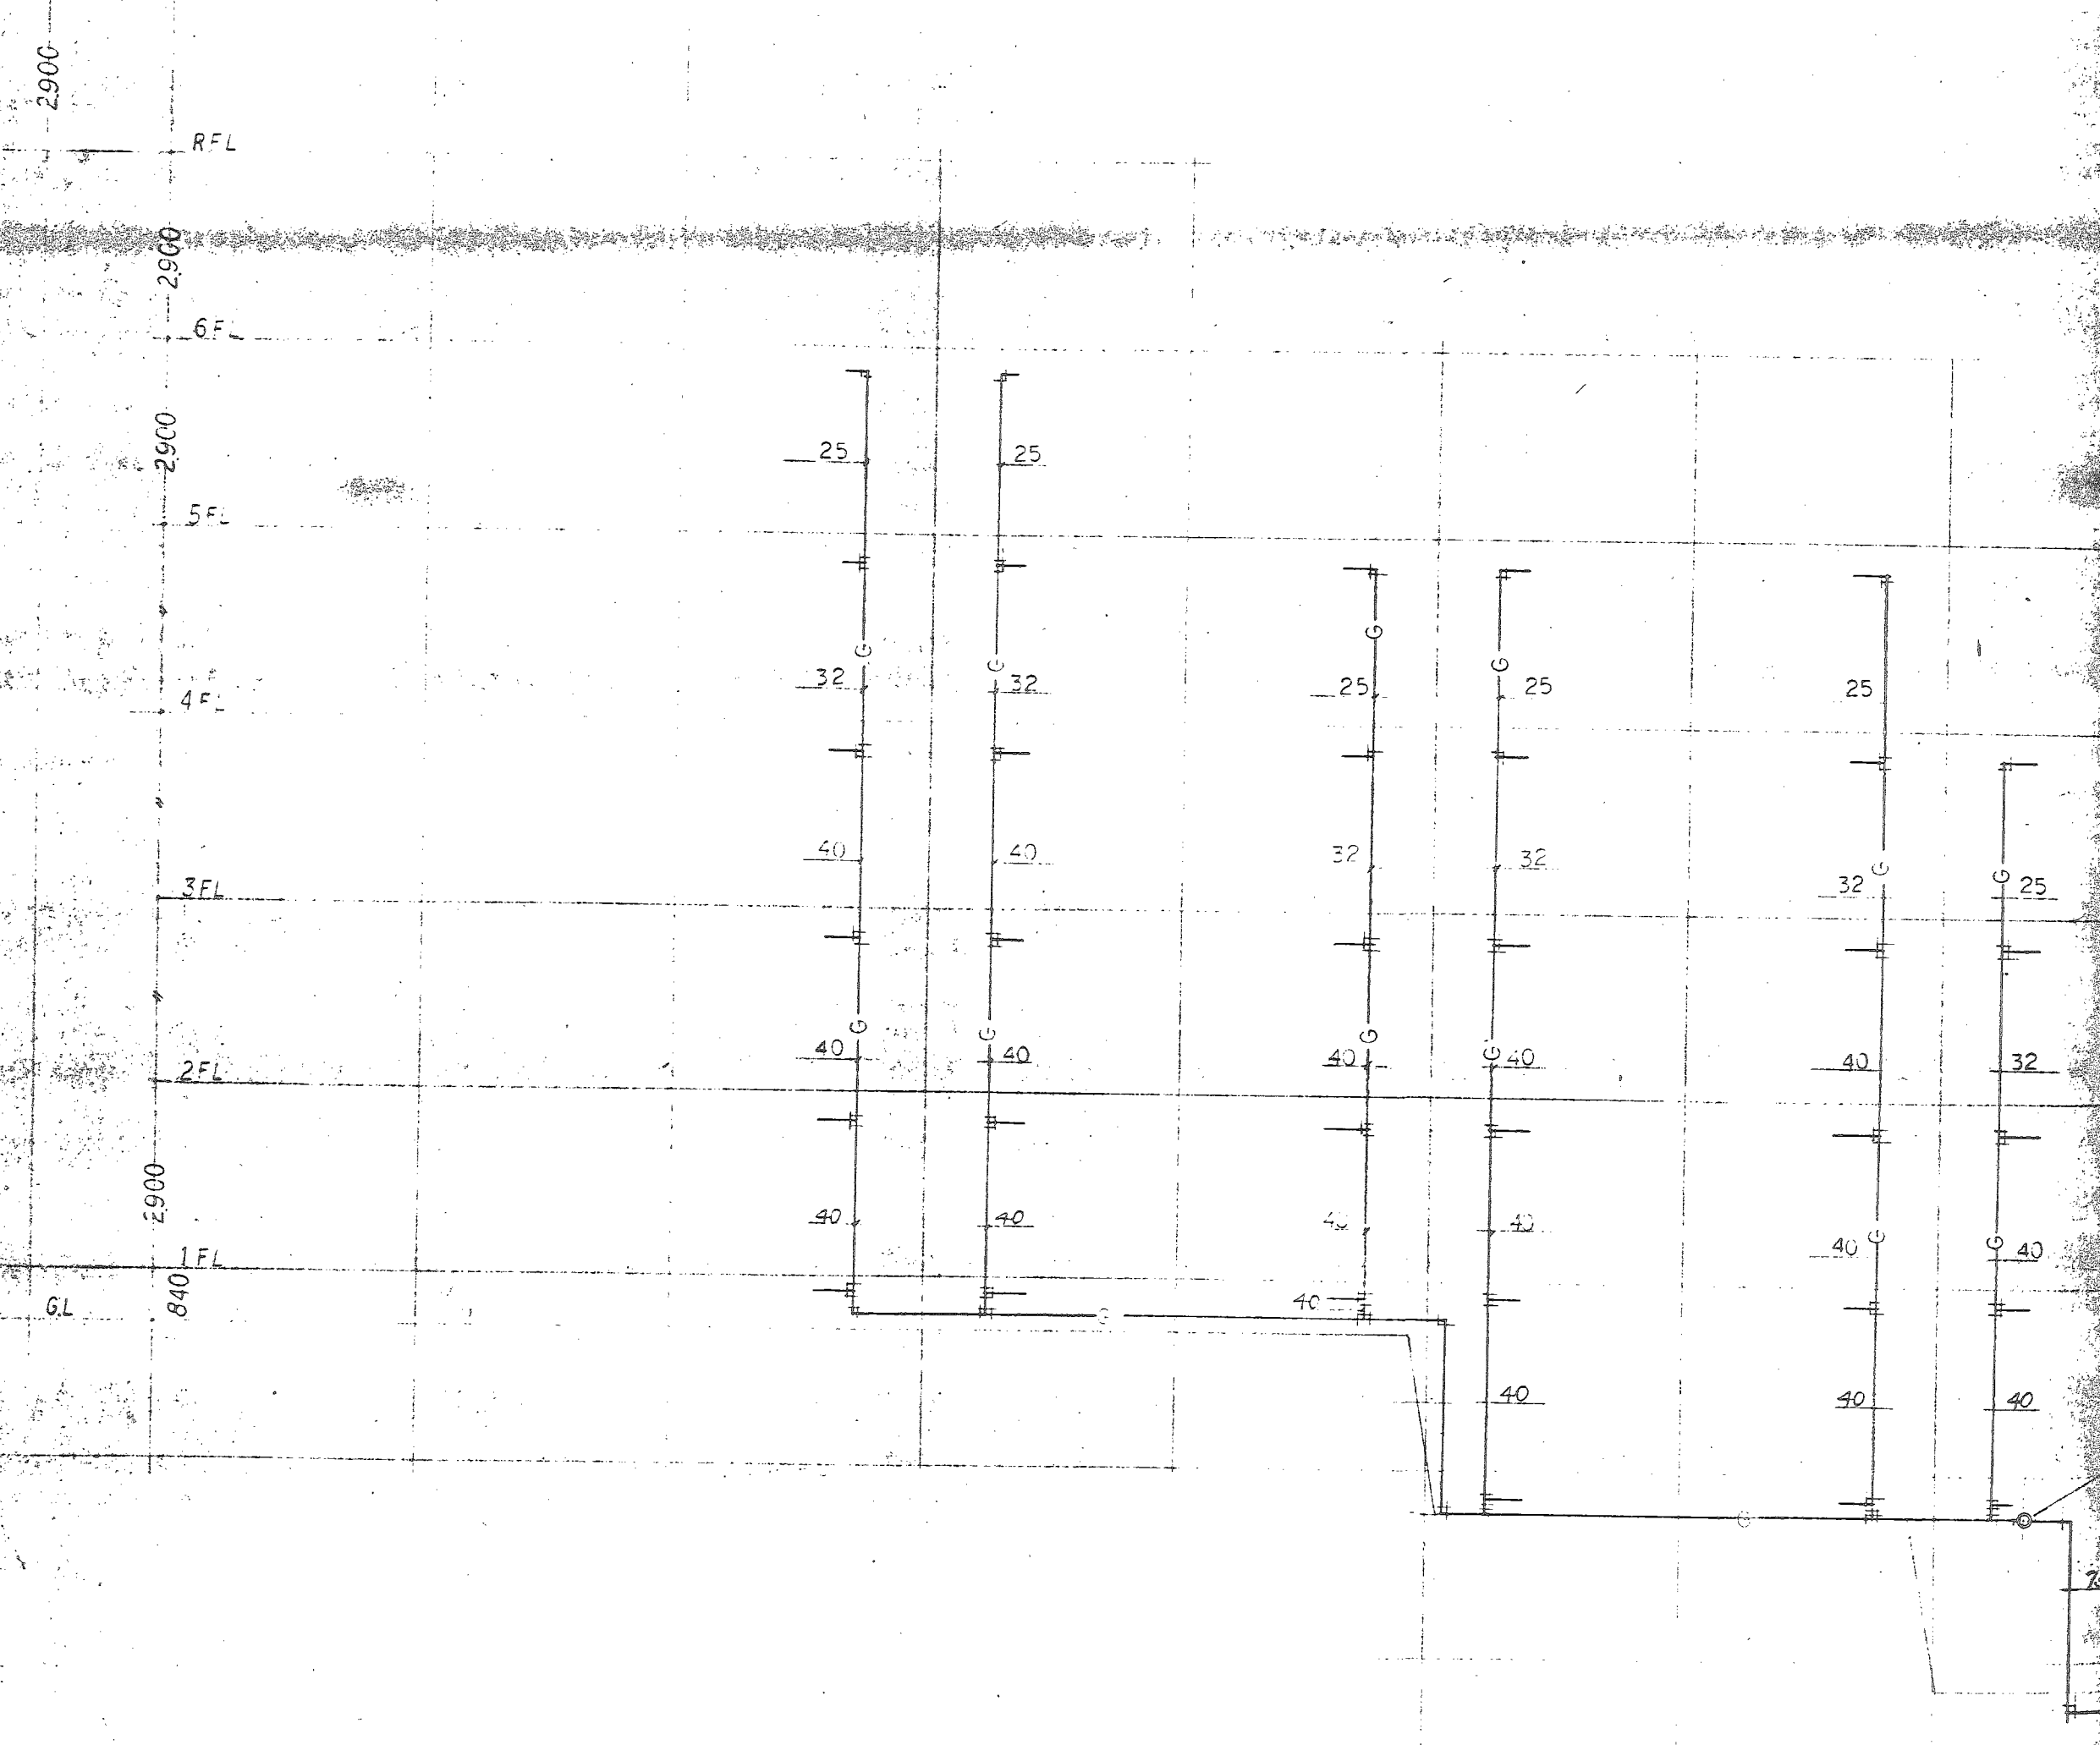

ガス配

給排水衛生設備工事				
ガス 系統図				
NO.	図号	130	数量	1
130	130			
大日本土木株式会社大阪支店				

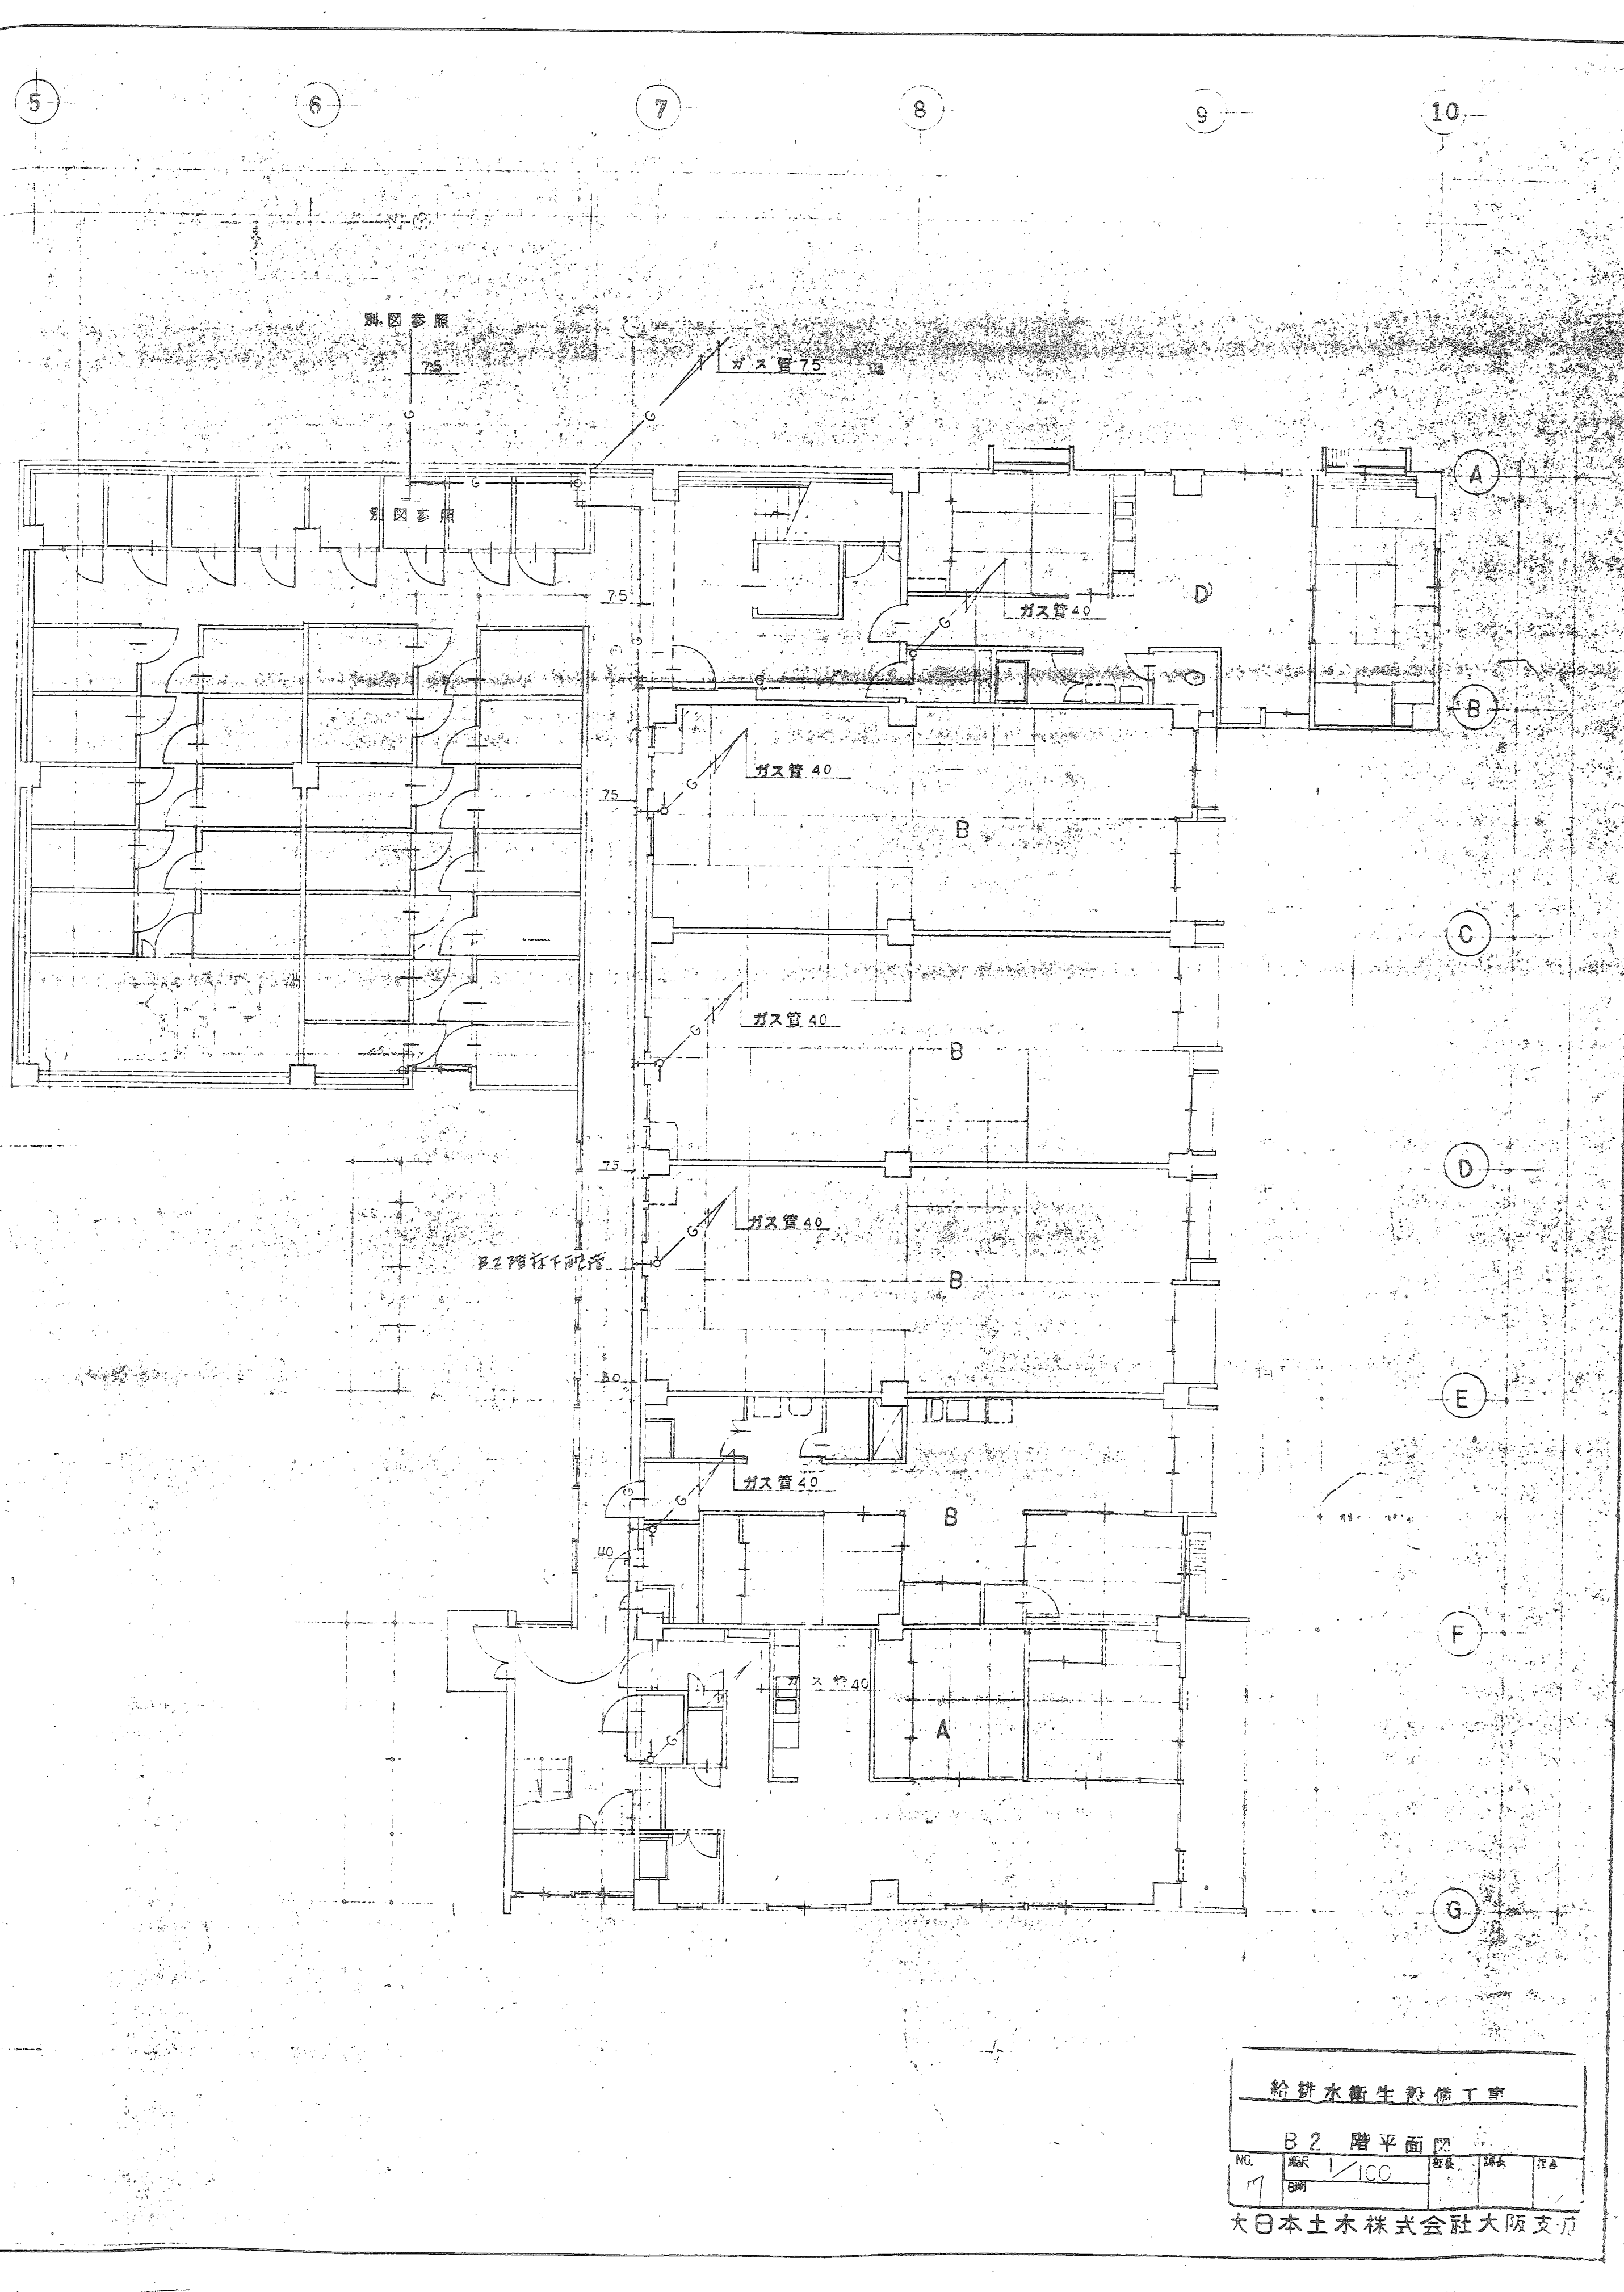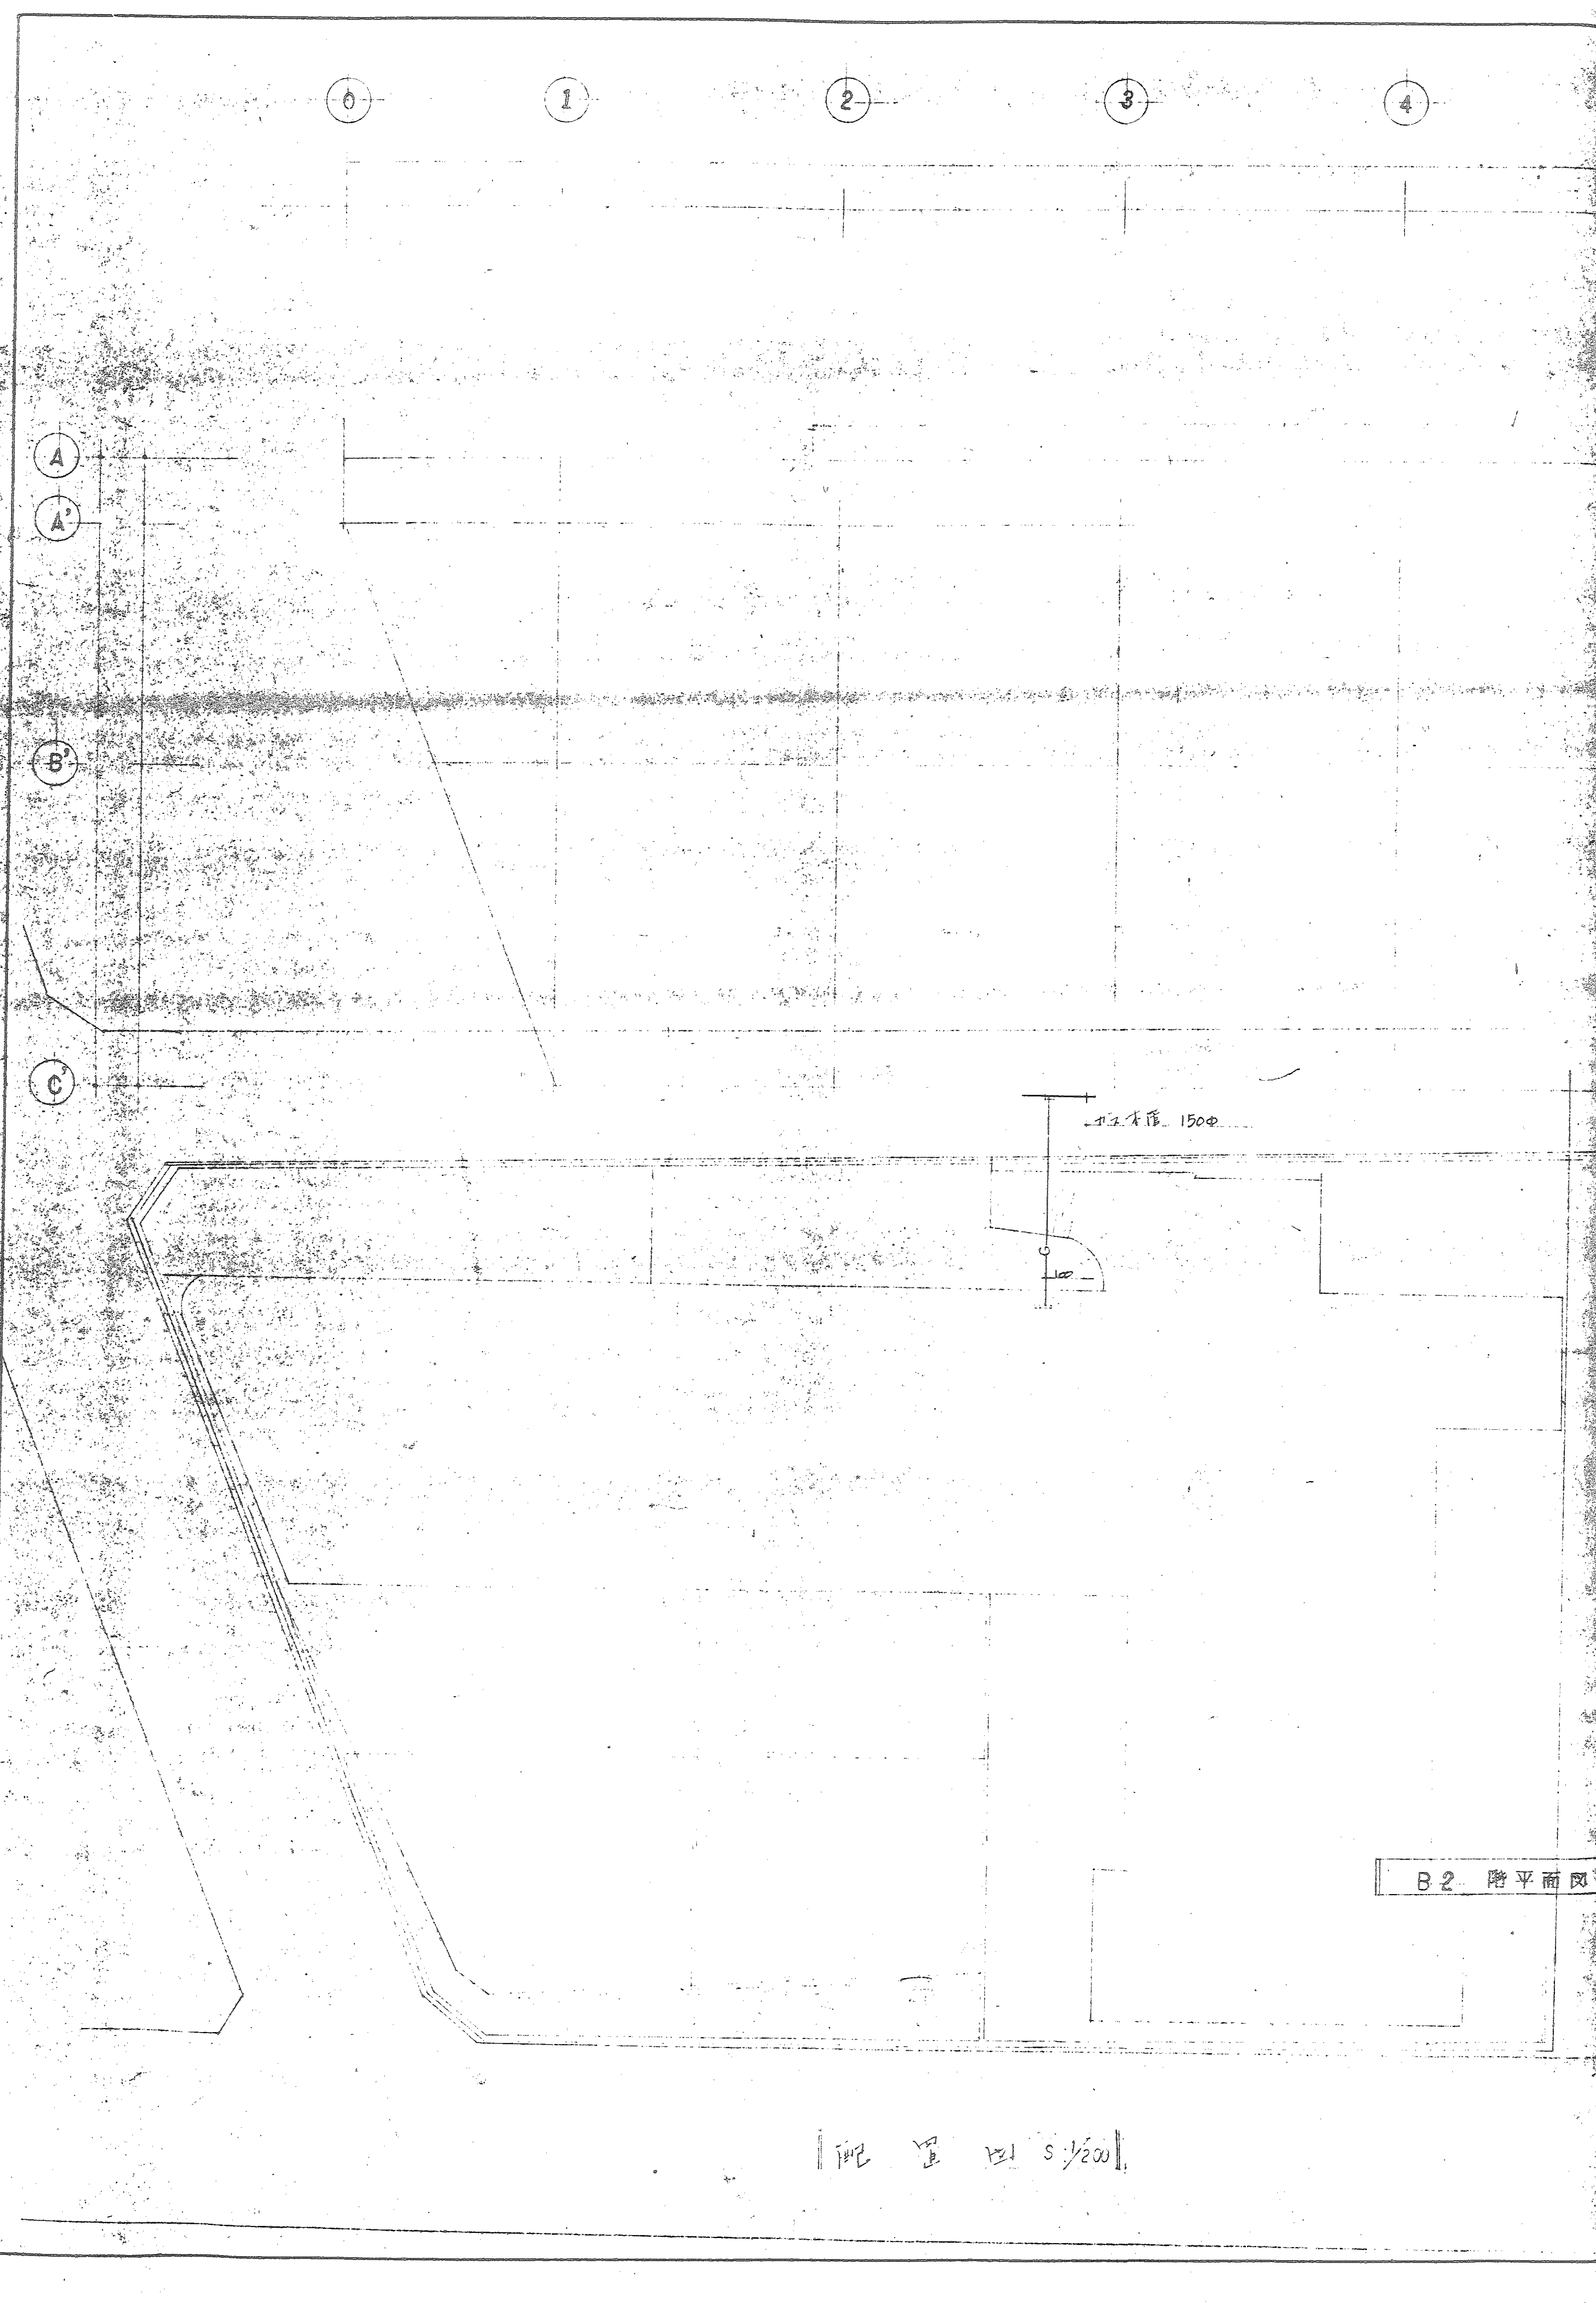

給排水衛生設備工事			
B2 階平面図			
NO.	図号	1/100	図名
大日本土木株式会社大阪支店			

0

1

2

3

4

5



6

7

8




9

10

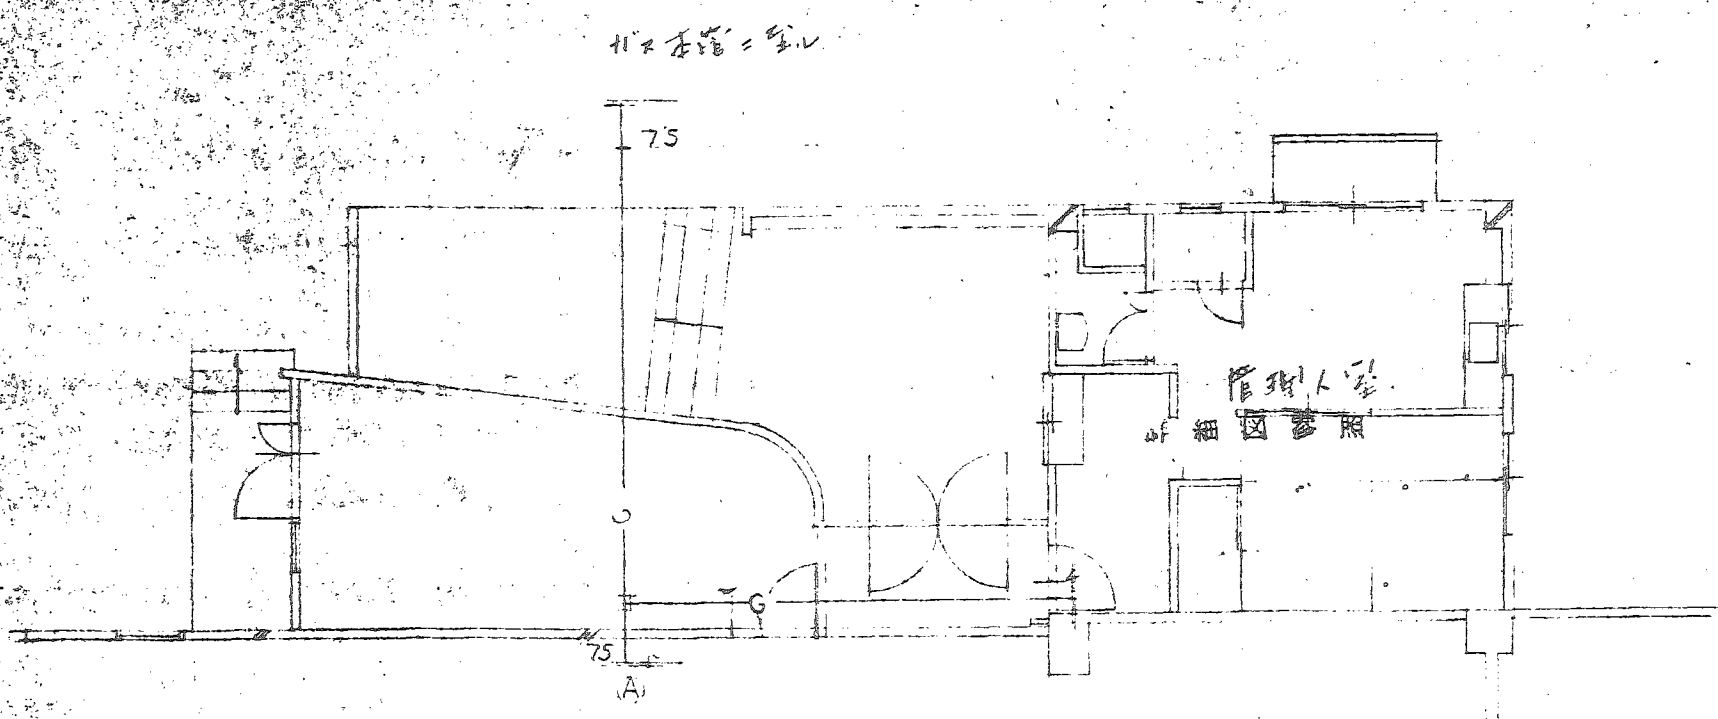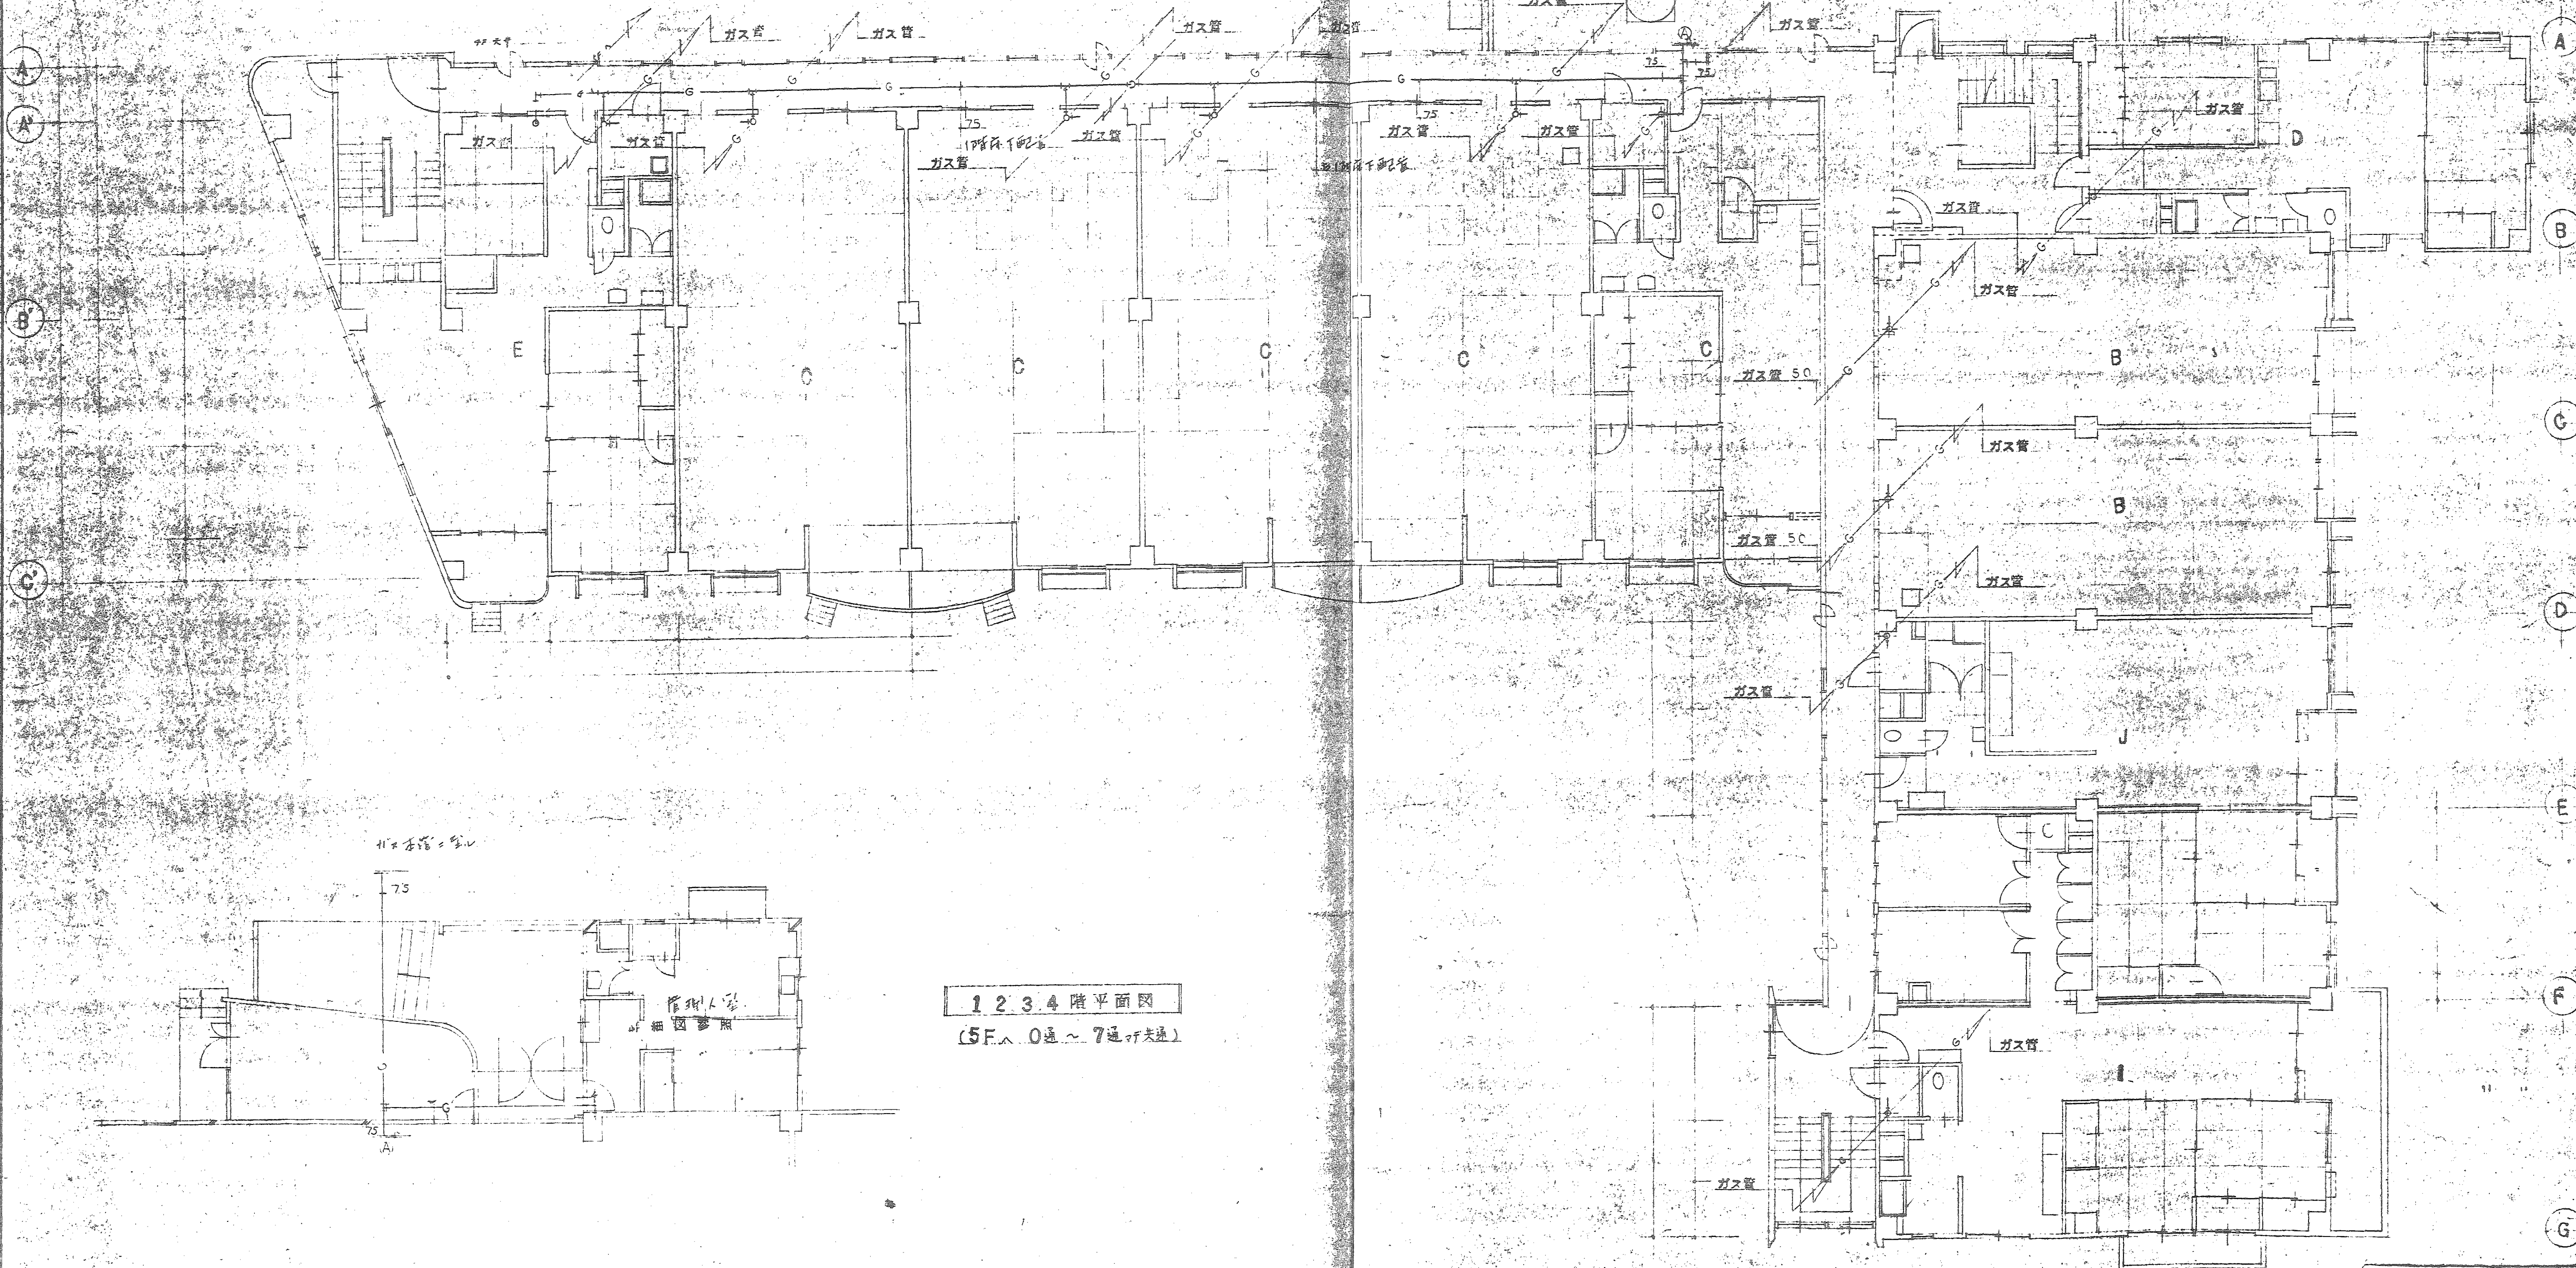

1 2 3 4 階平面図
(5F. 0通 ~ 7通. 1. 2. 3. 


0 1 2 3 4 5 6 7 8 9 10

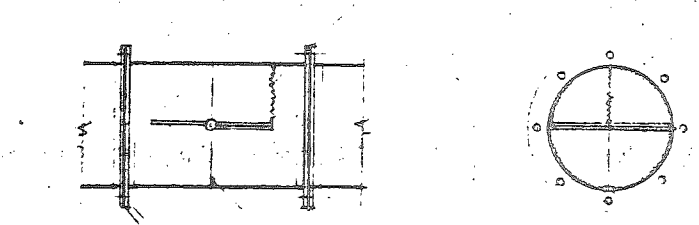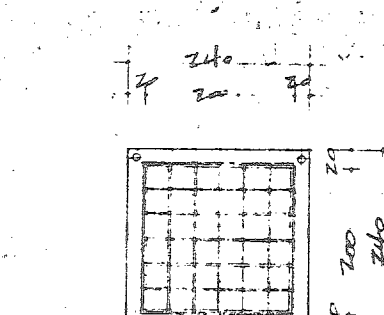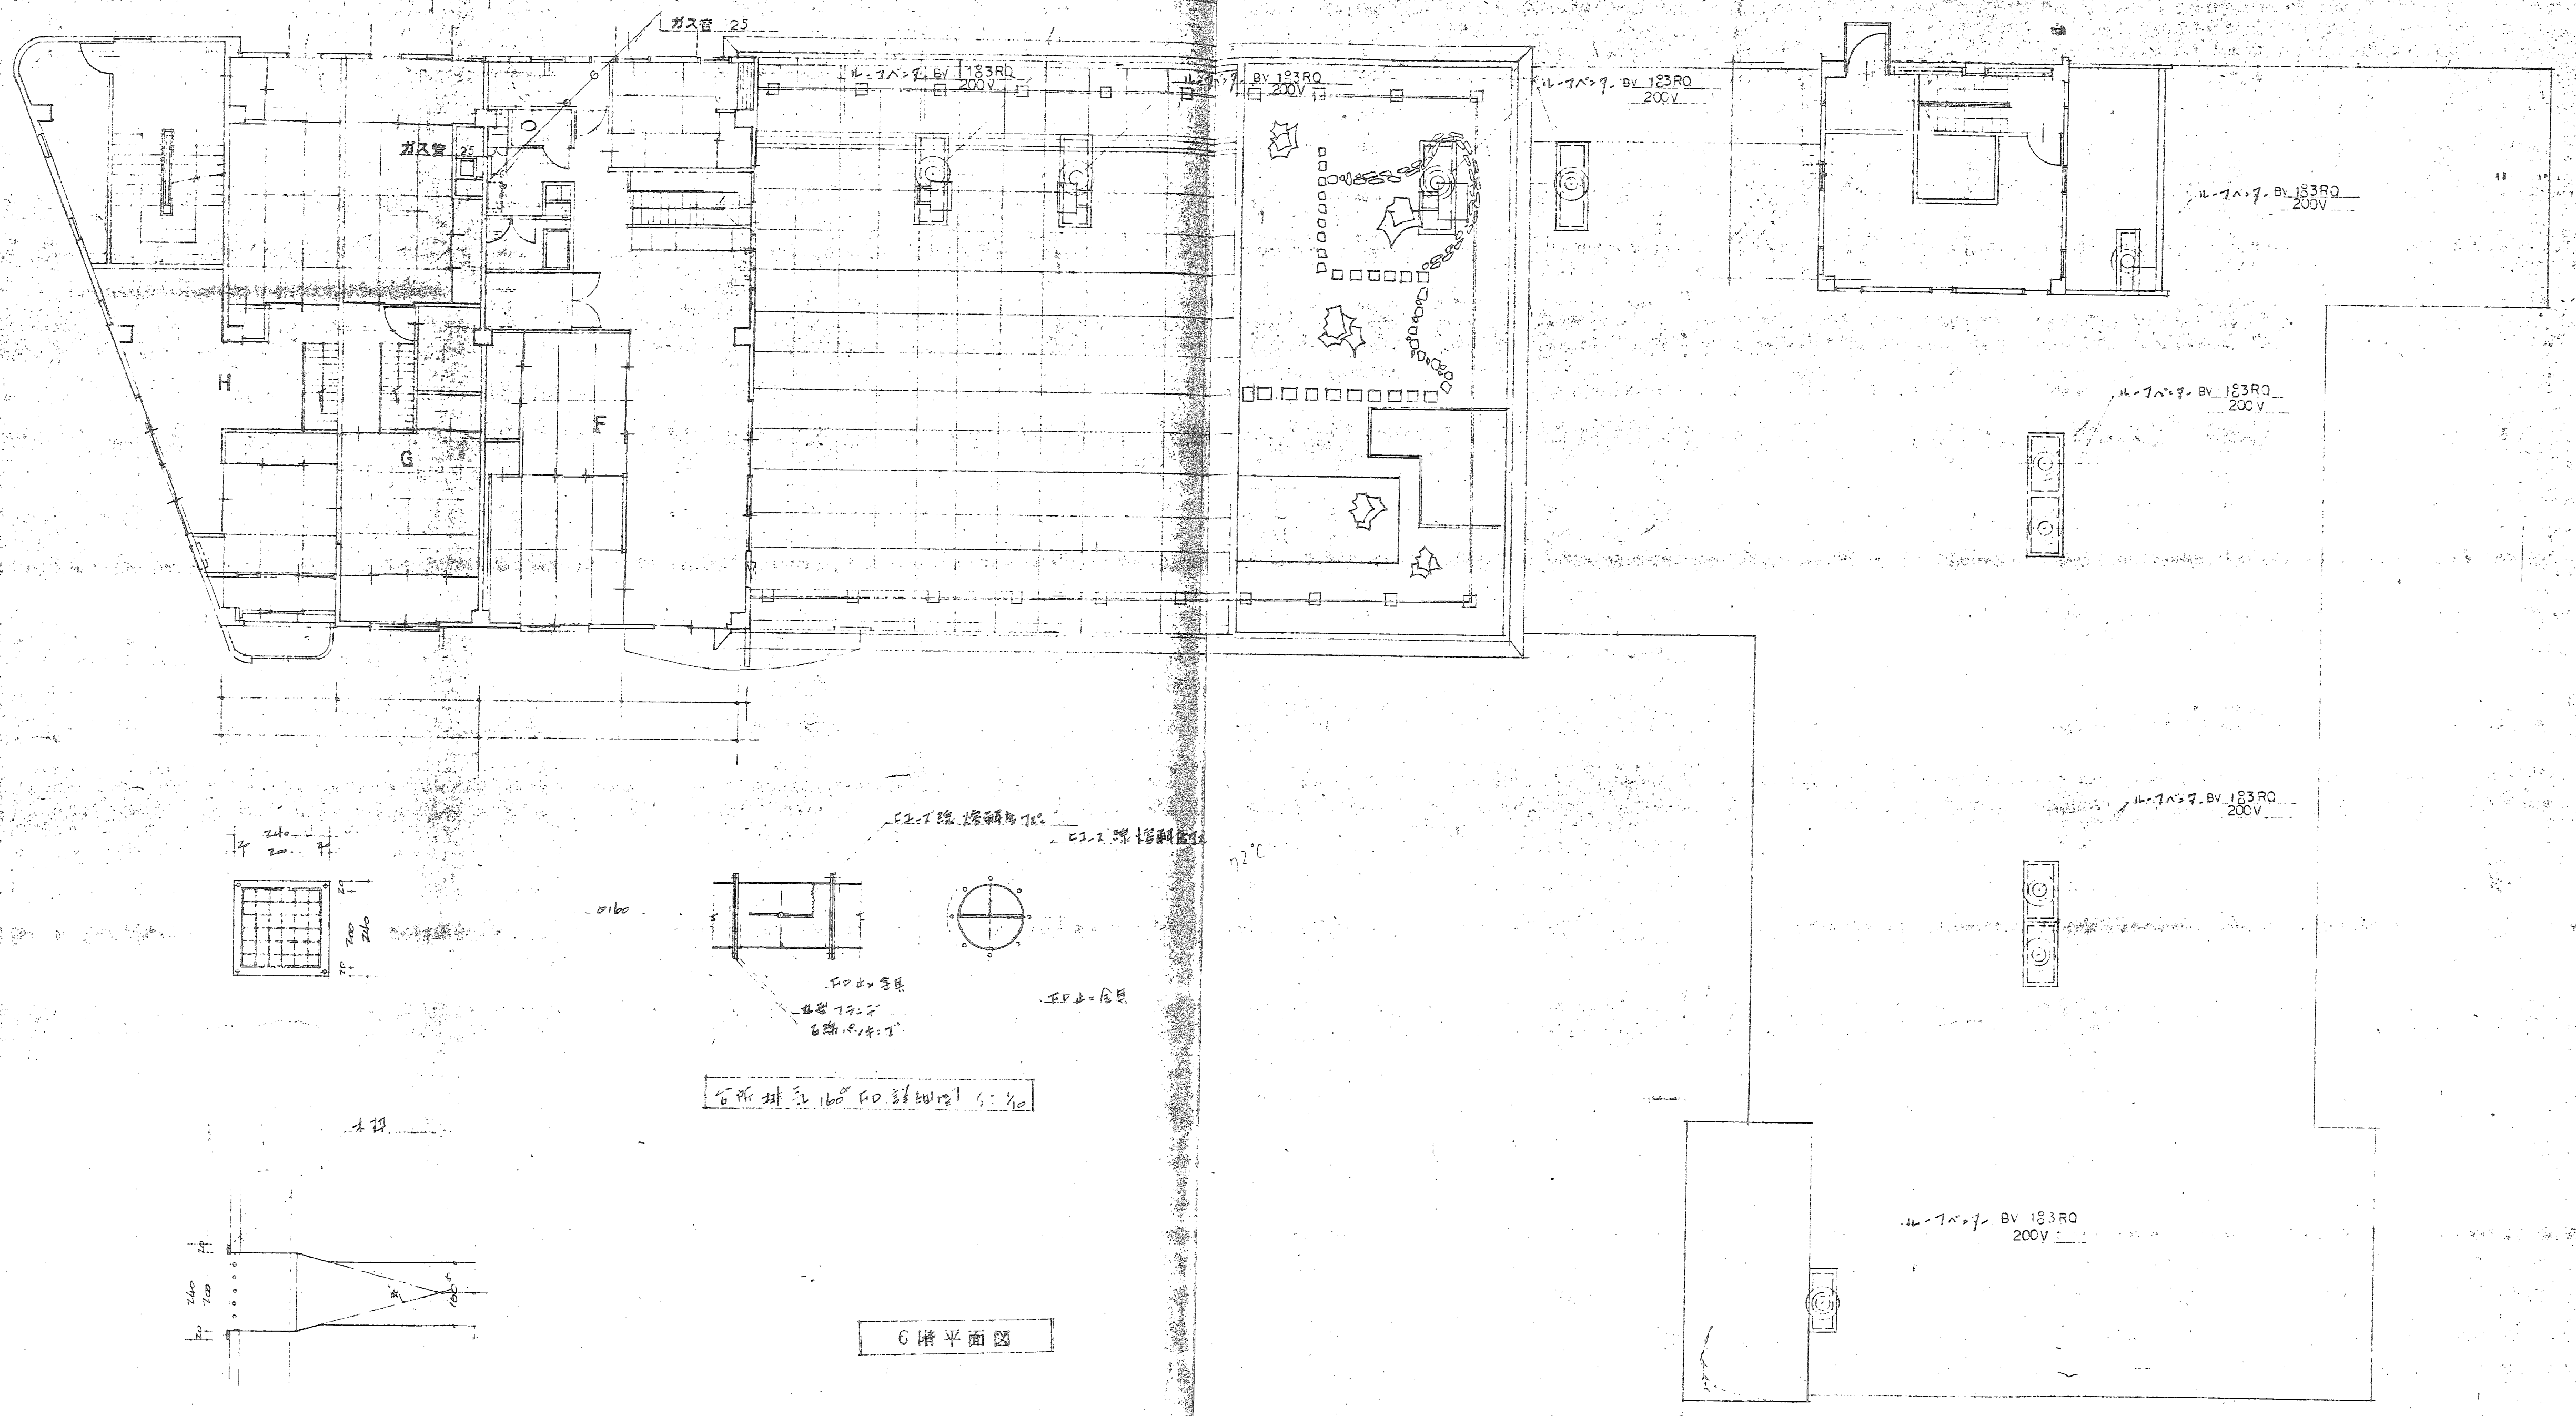


6階排水 160 50 詳細図 1/50

図面水廻り 3

6階排水 160 50 詳細図 1/50


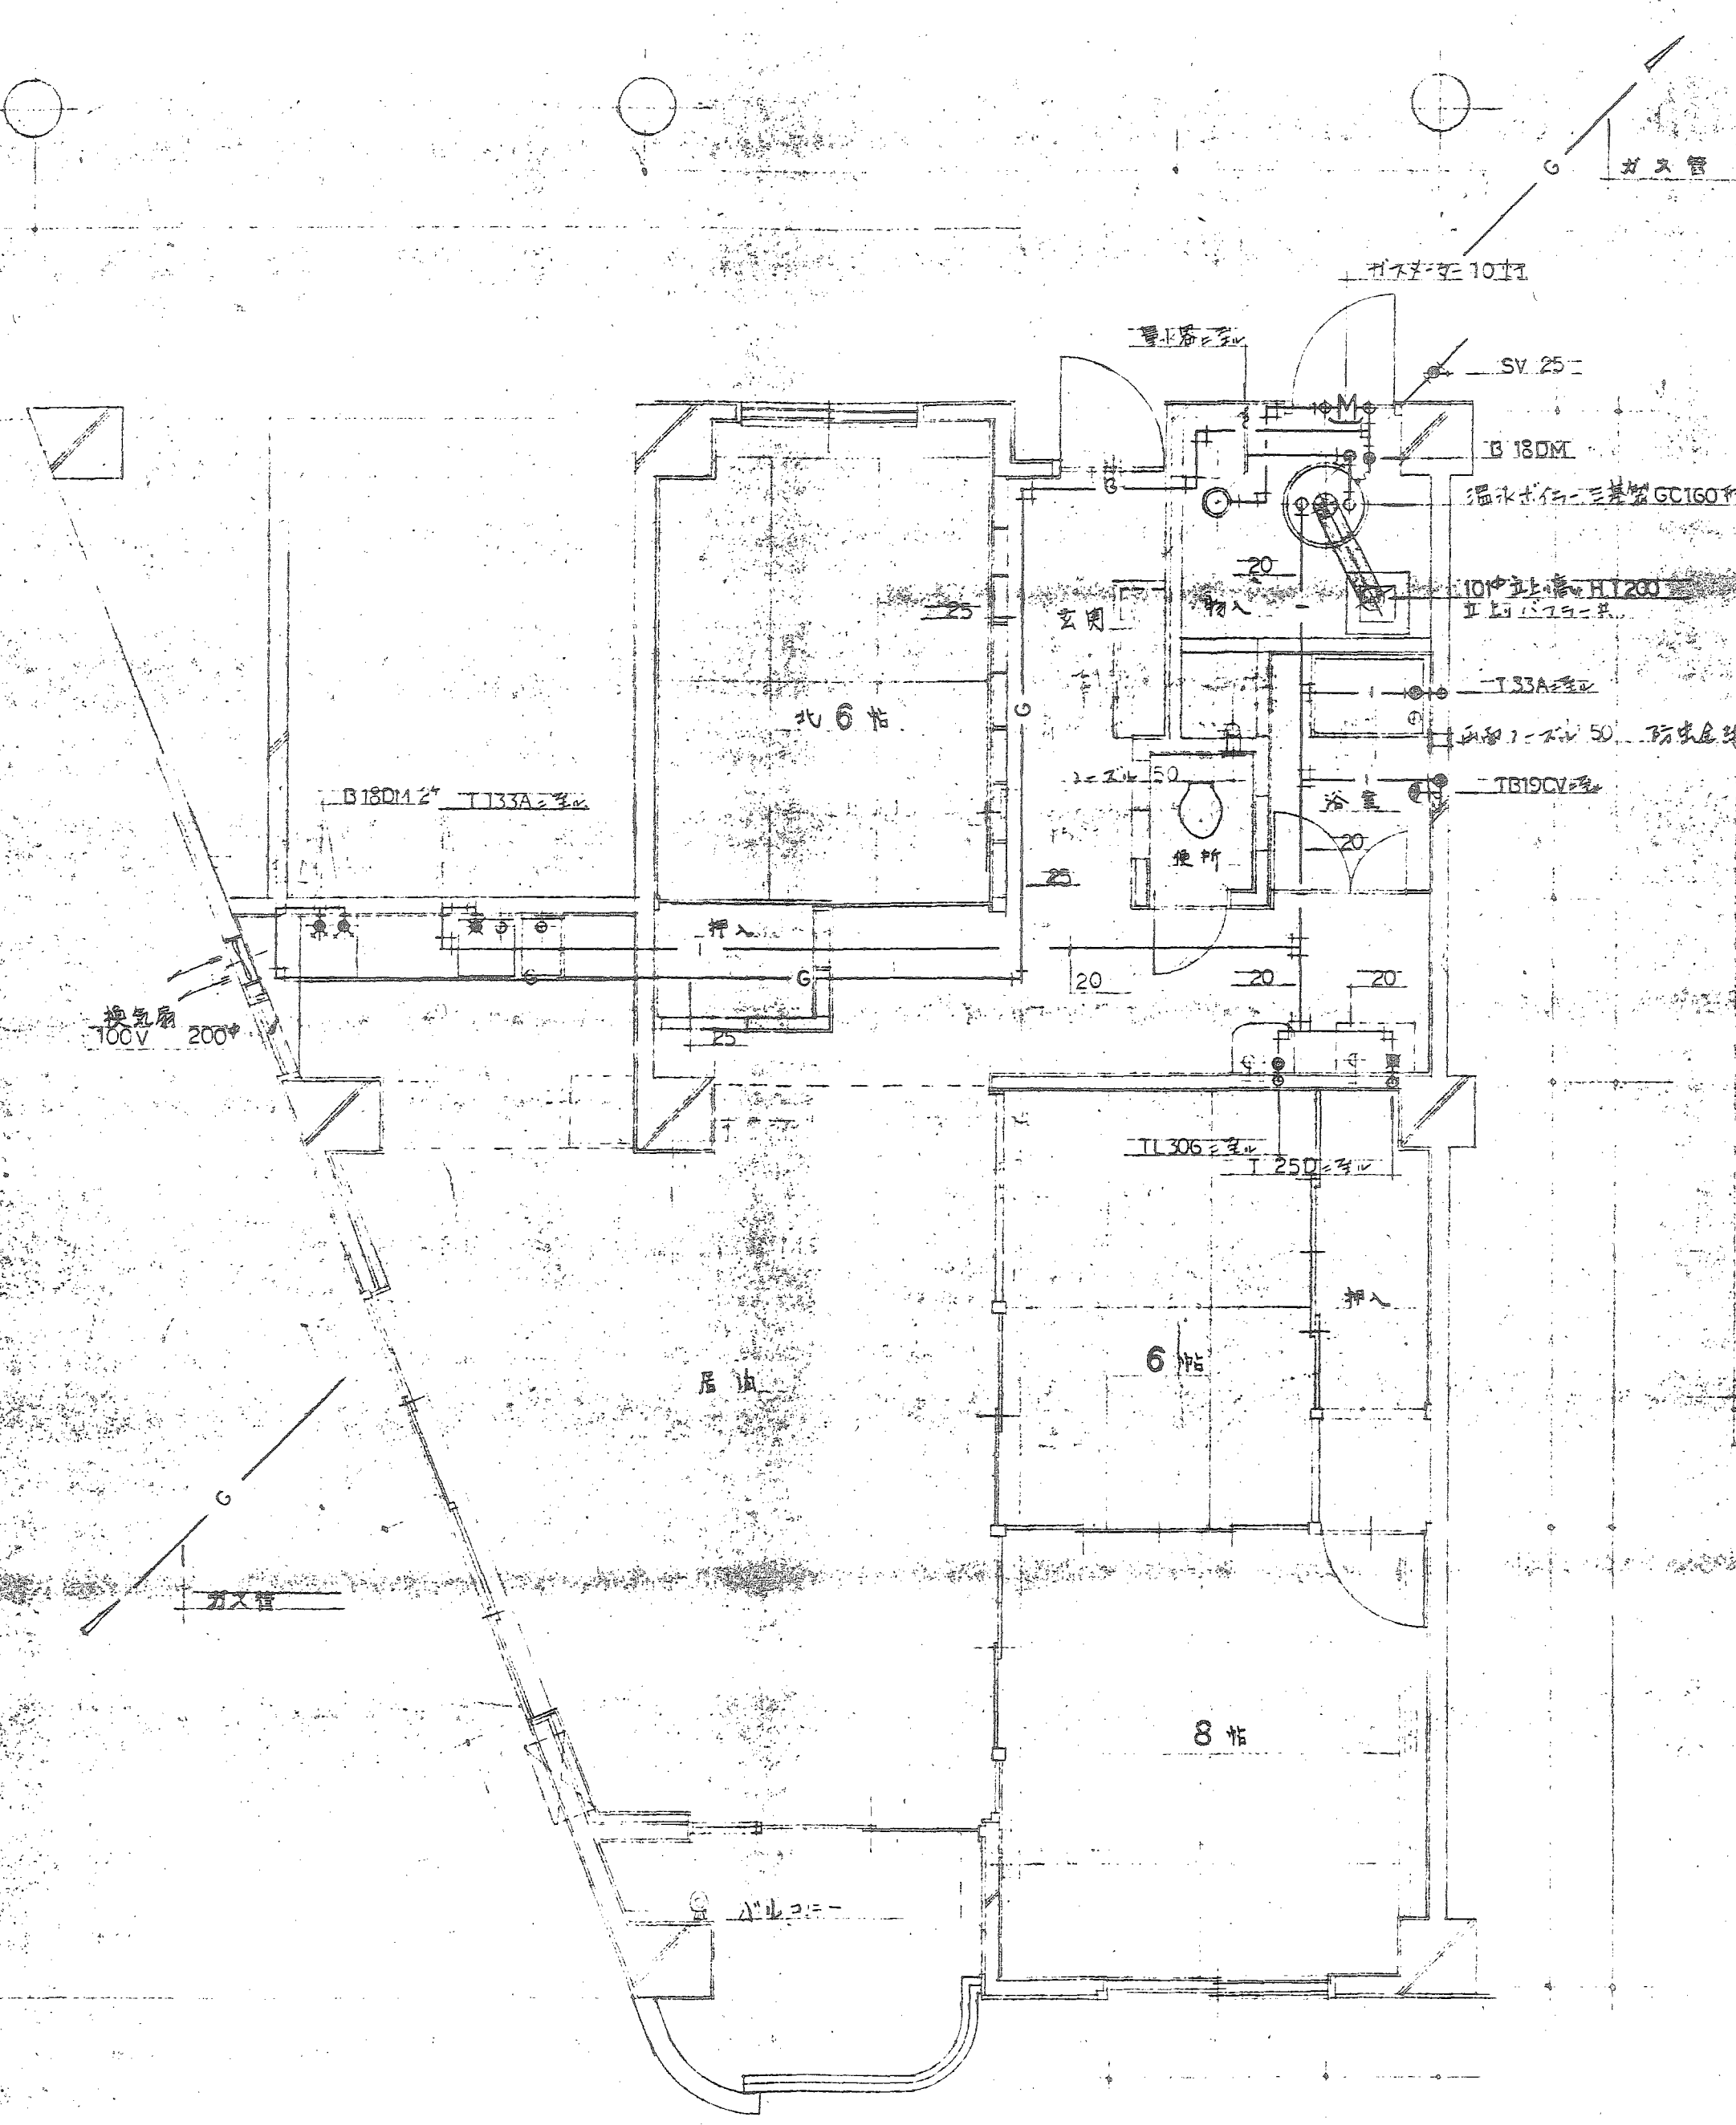


E室平面图

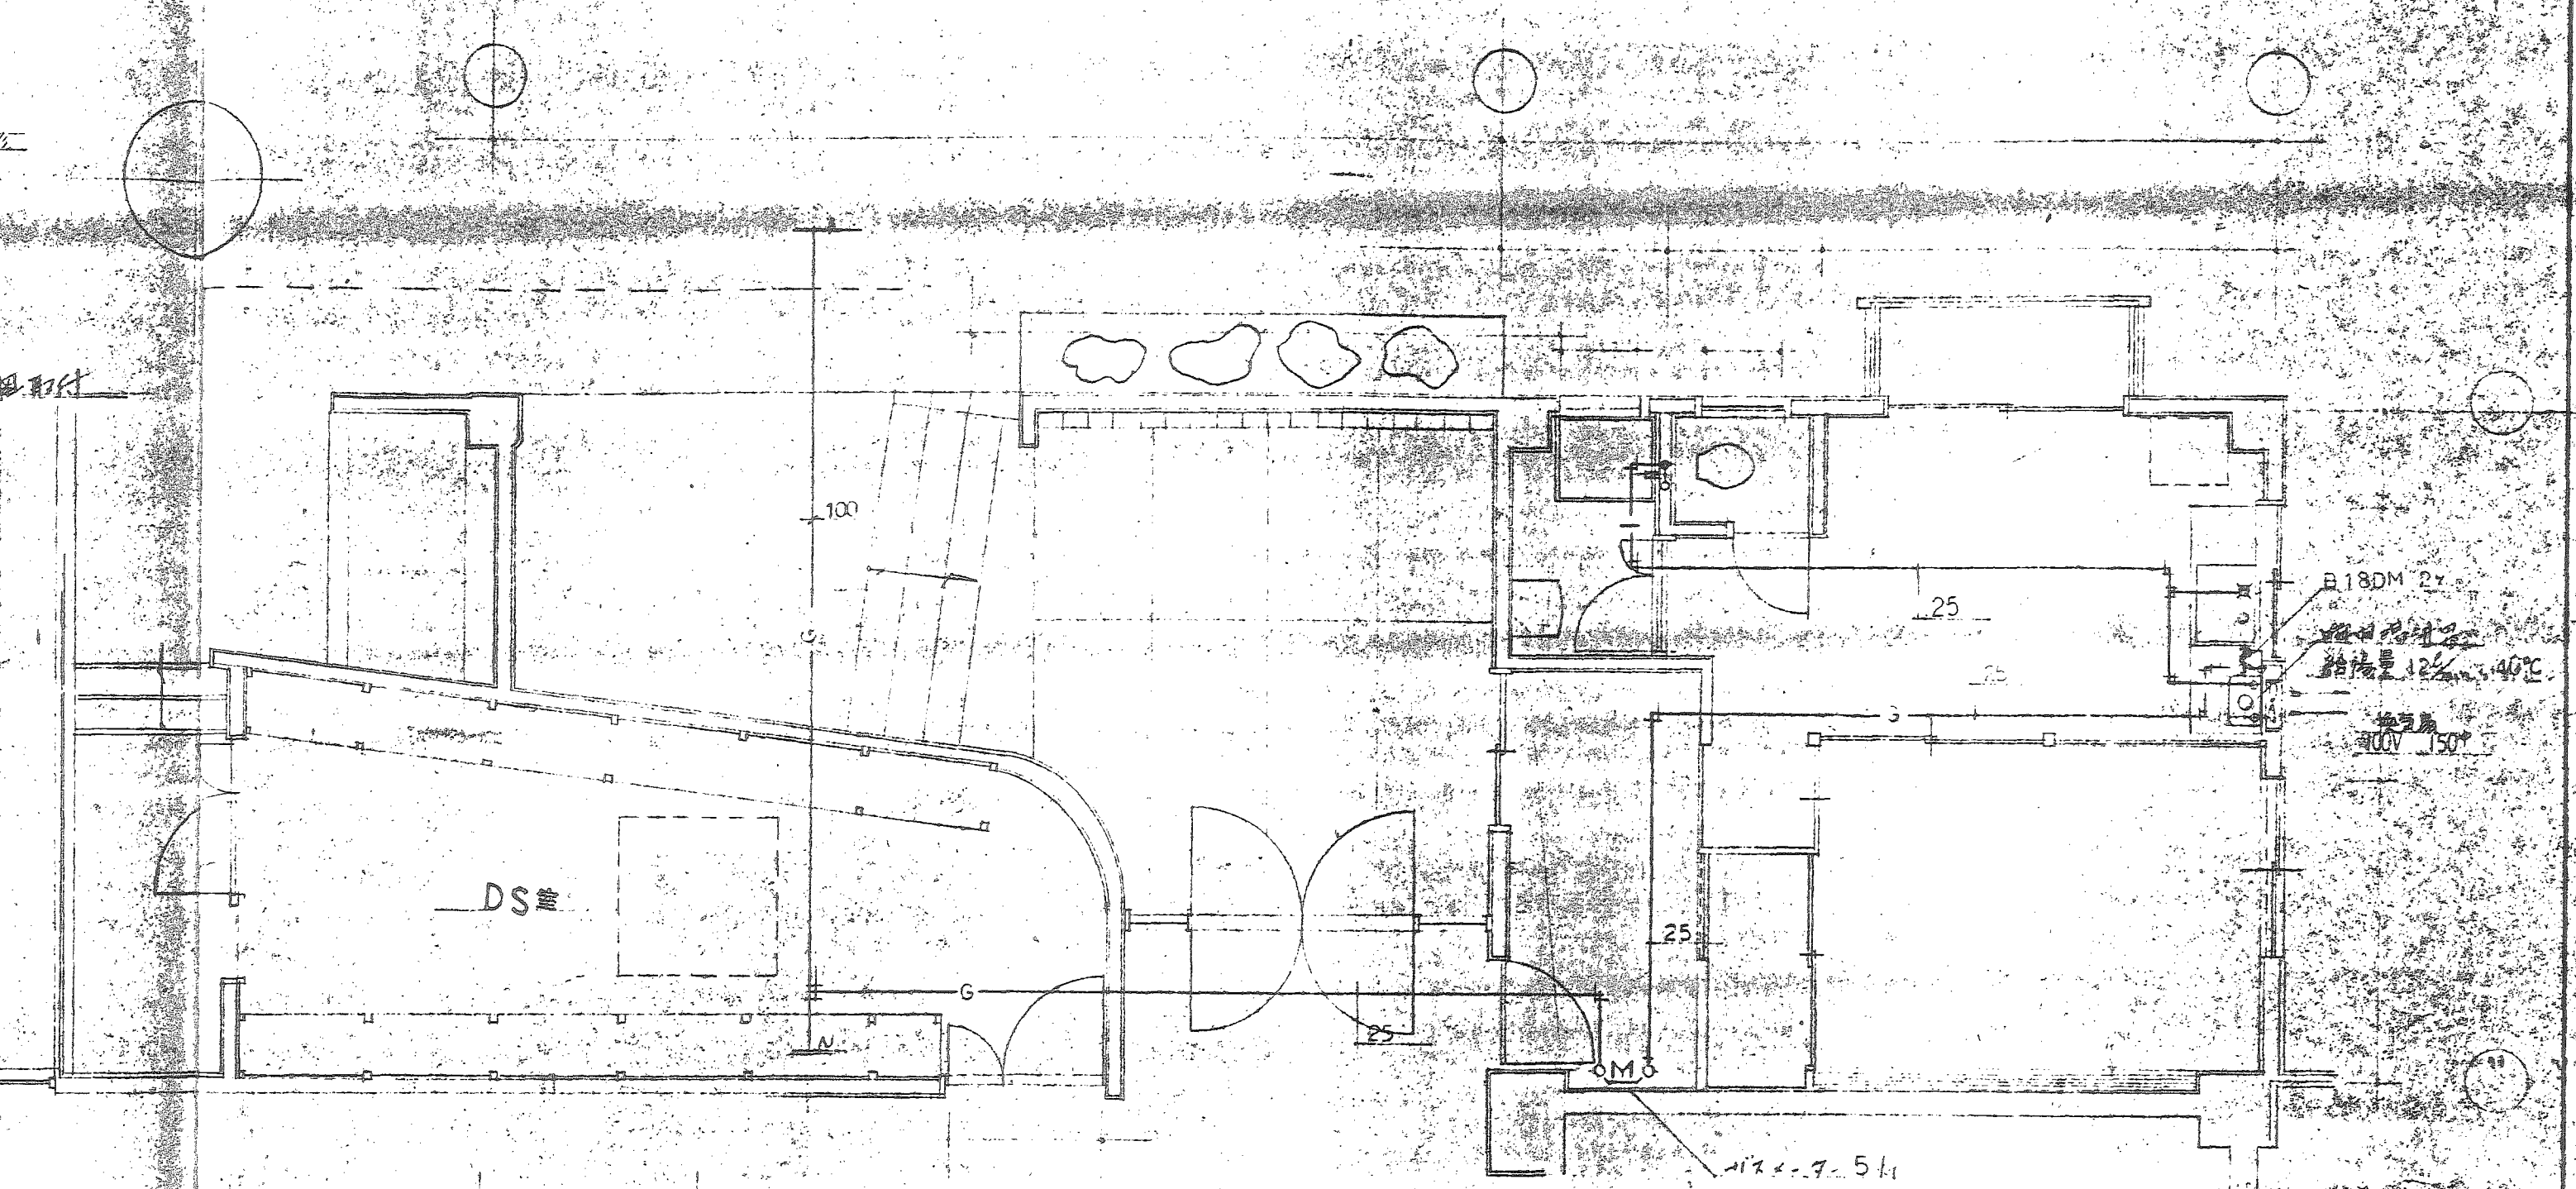


管理人員詳細平面図


給排水衛生設備工事			
E室平面图			
NO.	図号	図名	図尺
21	図号	図名	図尺
大日本土木株式会社大阪支店			

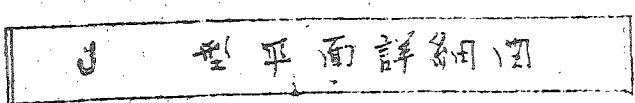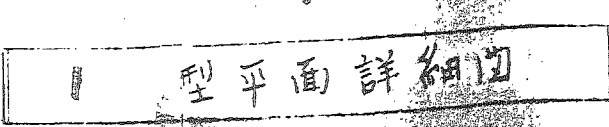

給排水衛生設備工事				
NO. 21 期 間 150 地区 種別 内容				
大日本土木株式会社大阪支店				

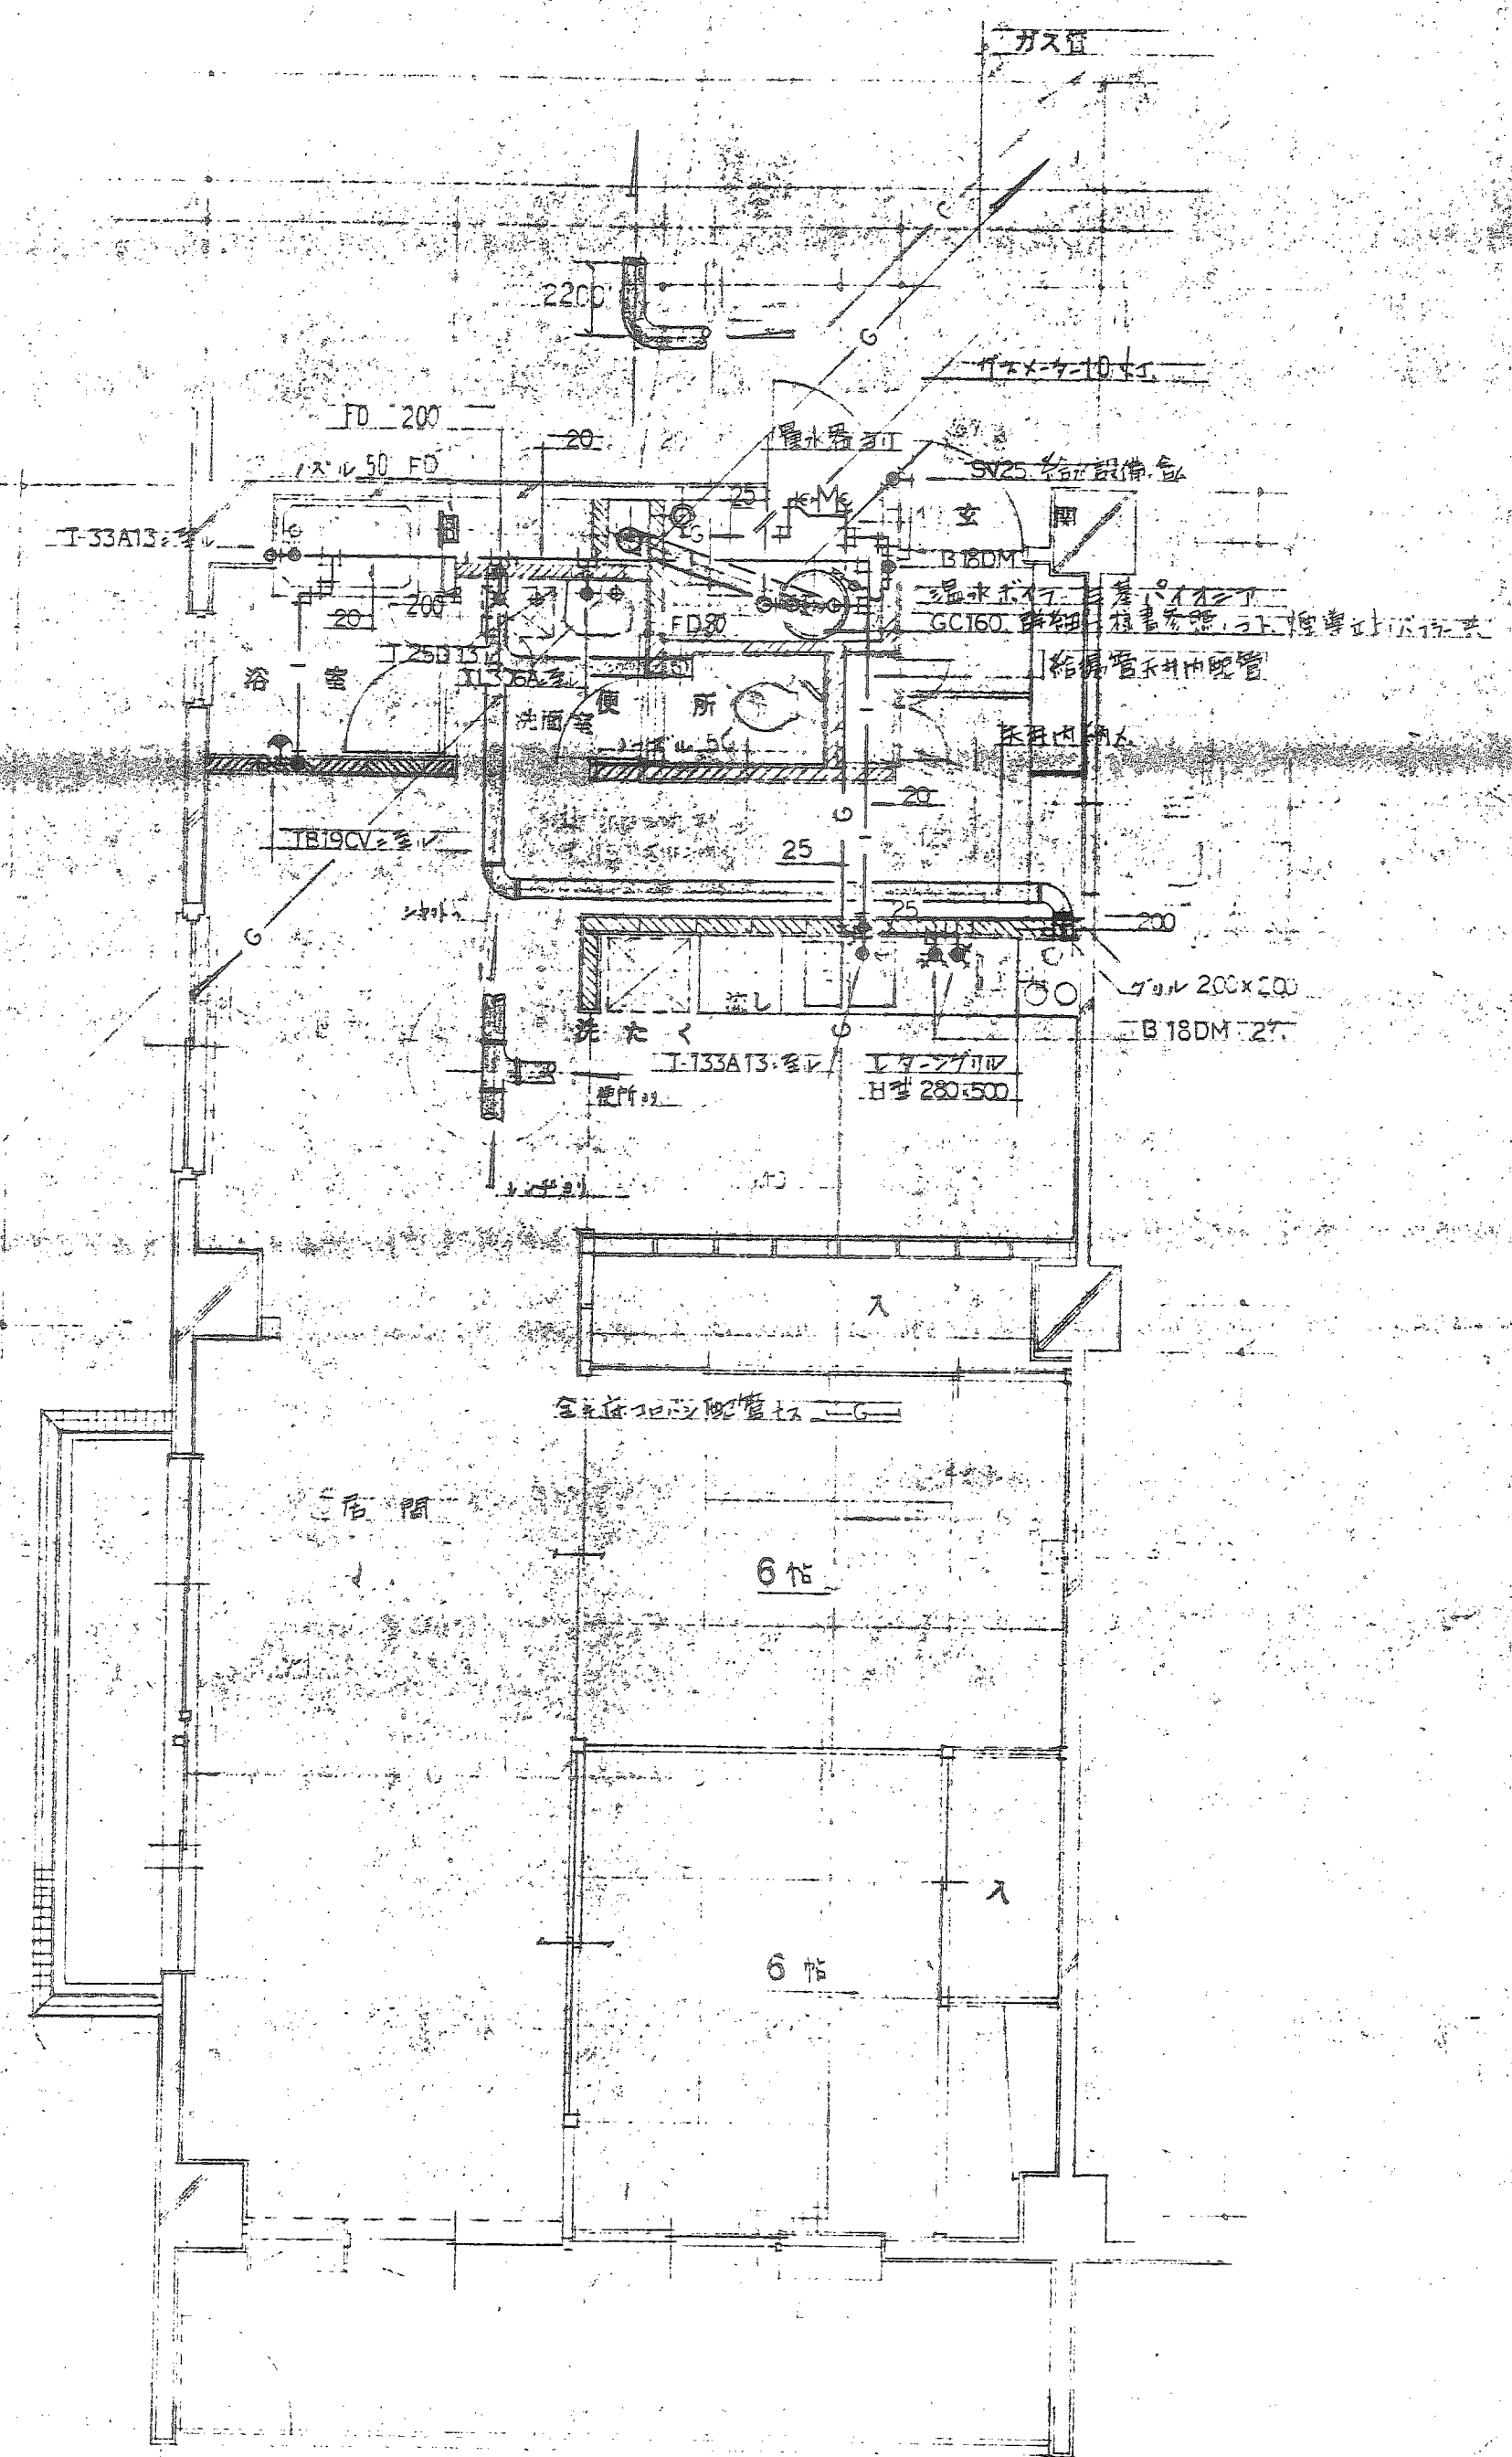


A室詳細平面図

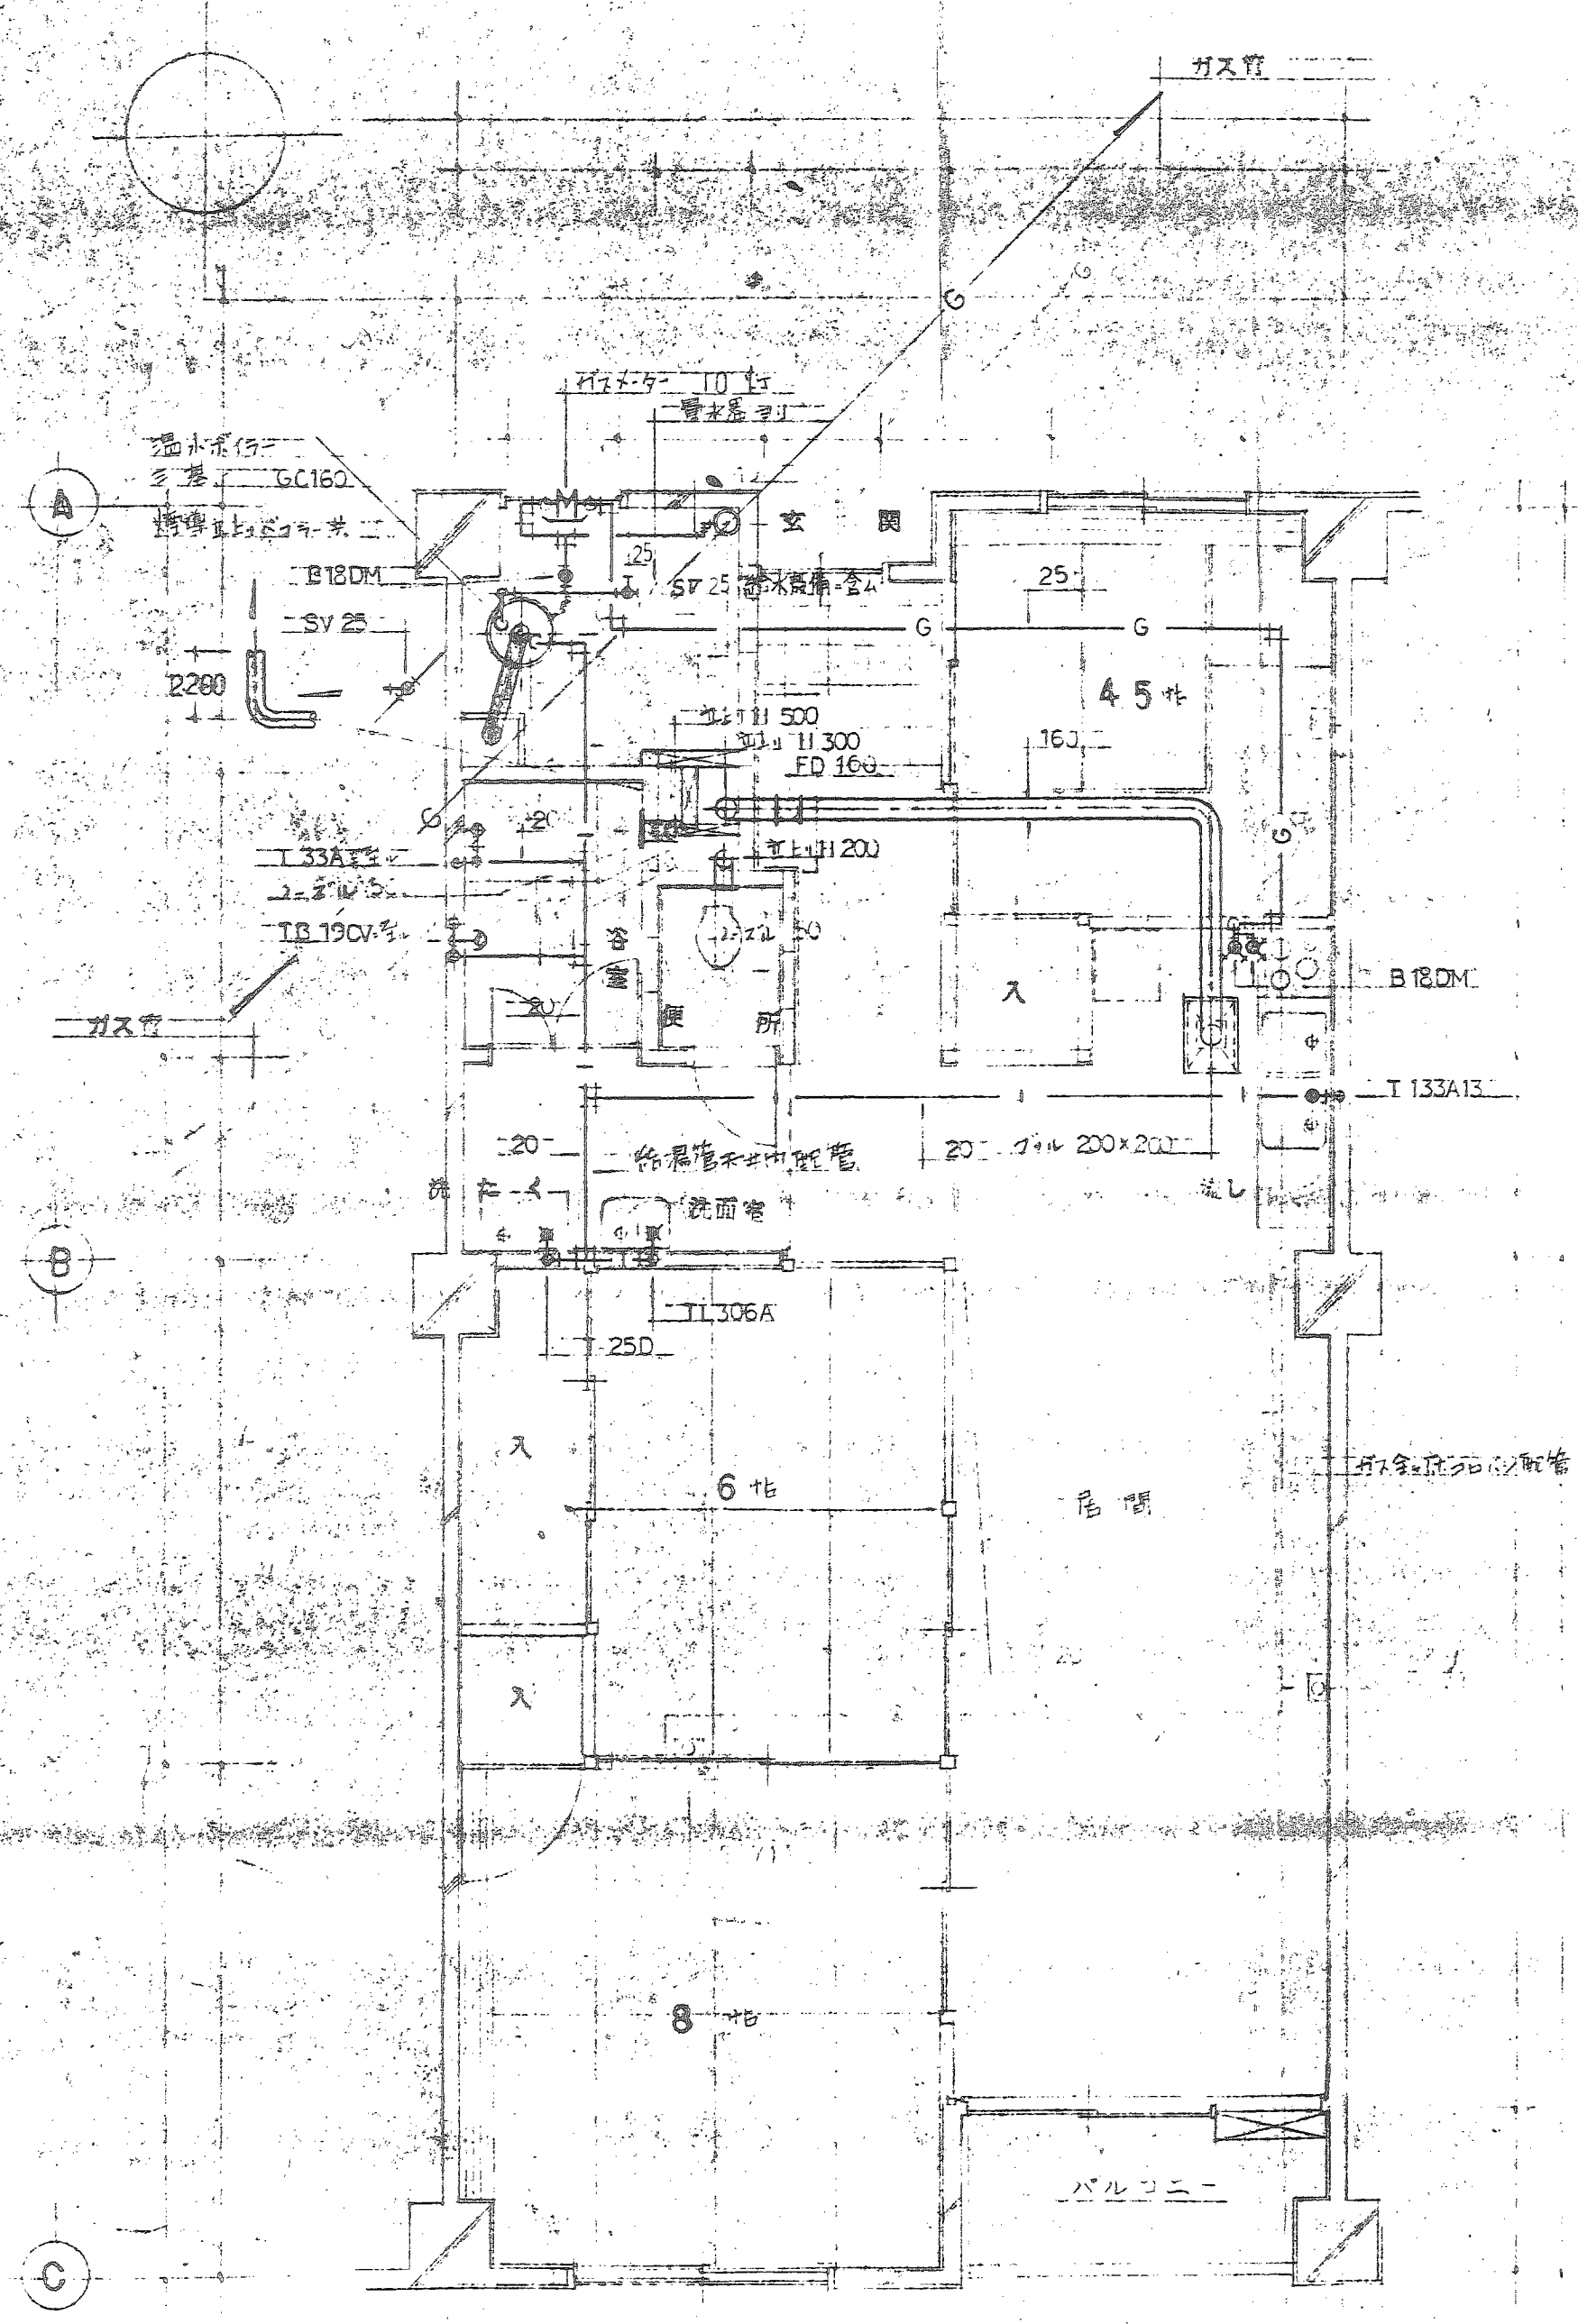


C室詳細平面図


給排水衛生設備工			
A室詳細平面図			
NO.	図面	1/50	図尺
大日本土木株式会社 支店			

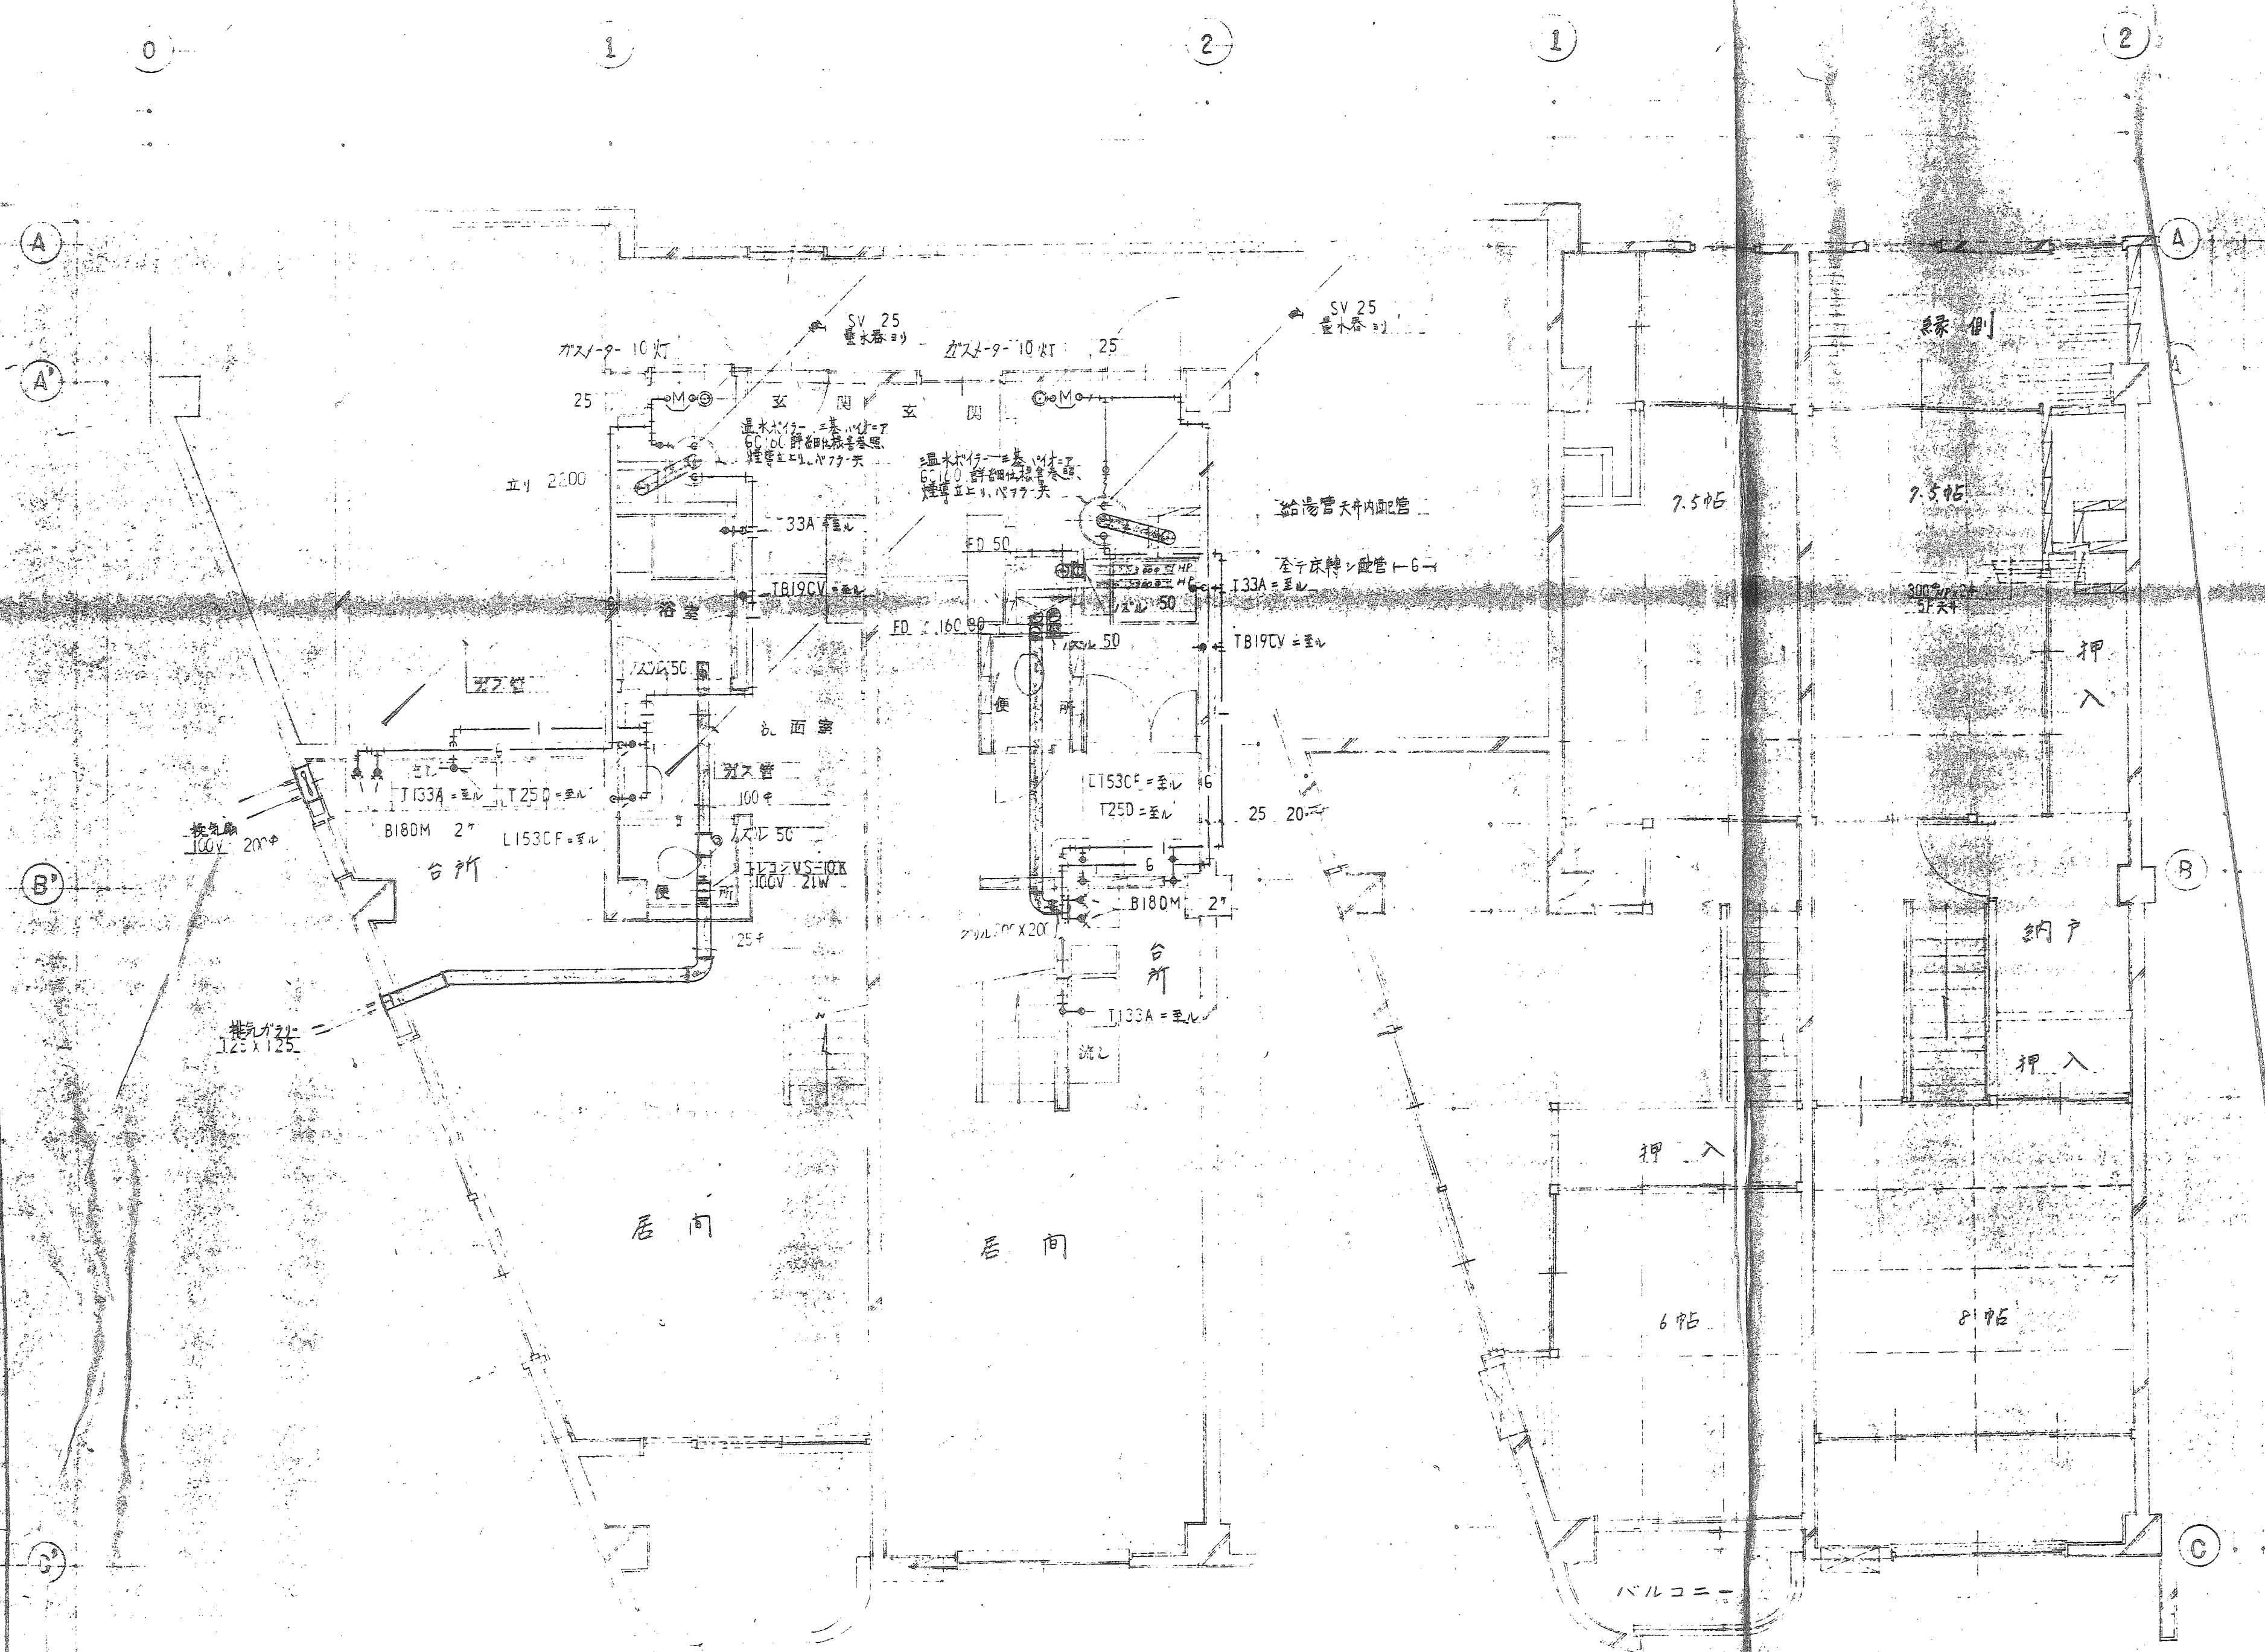

HG 1F 平面詳細図

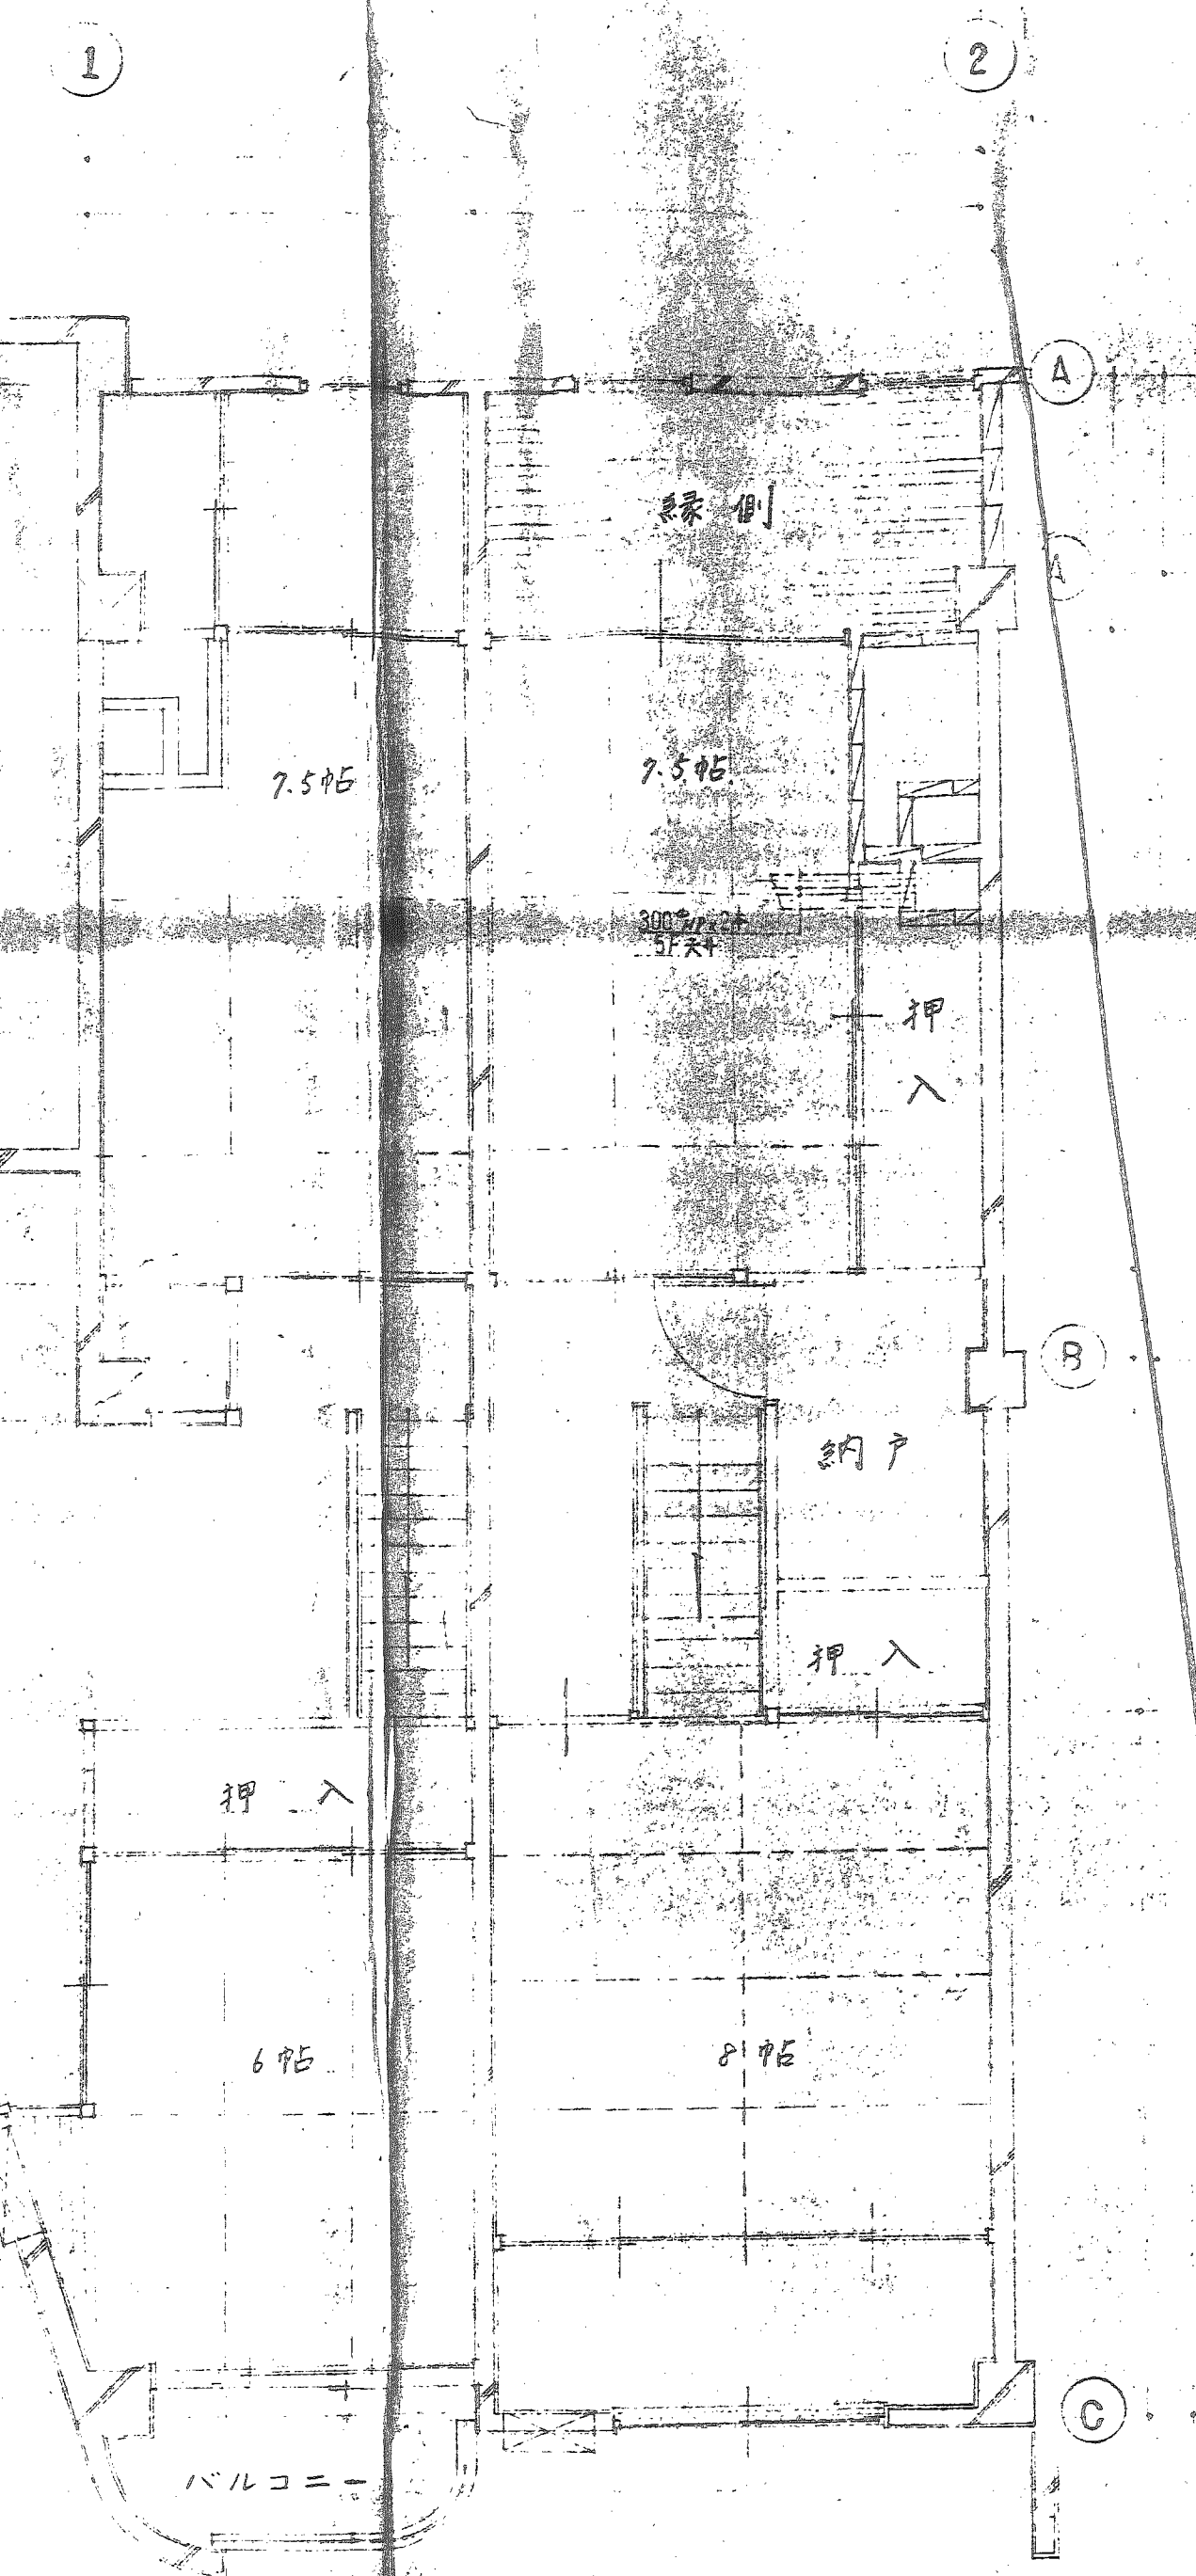


HG 2F 平面詳細図

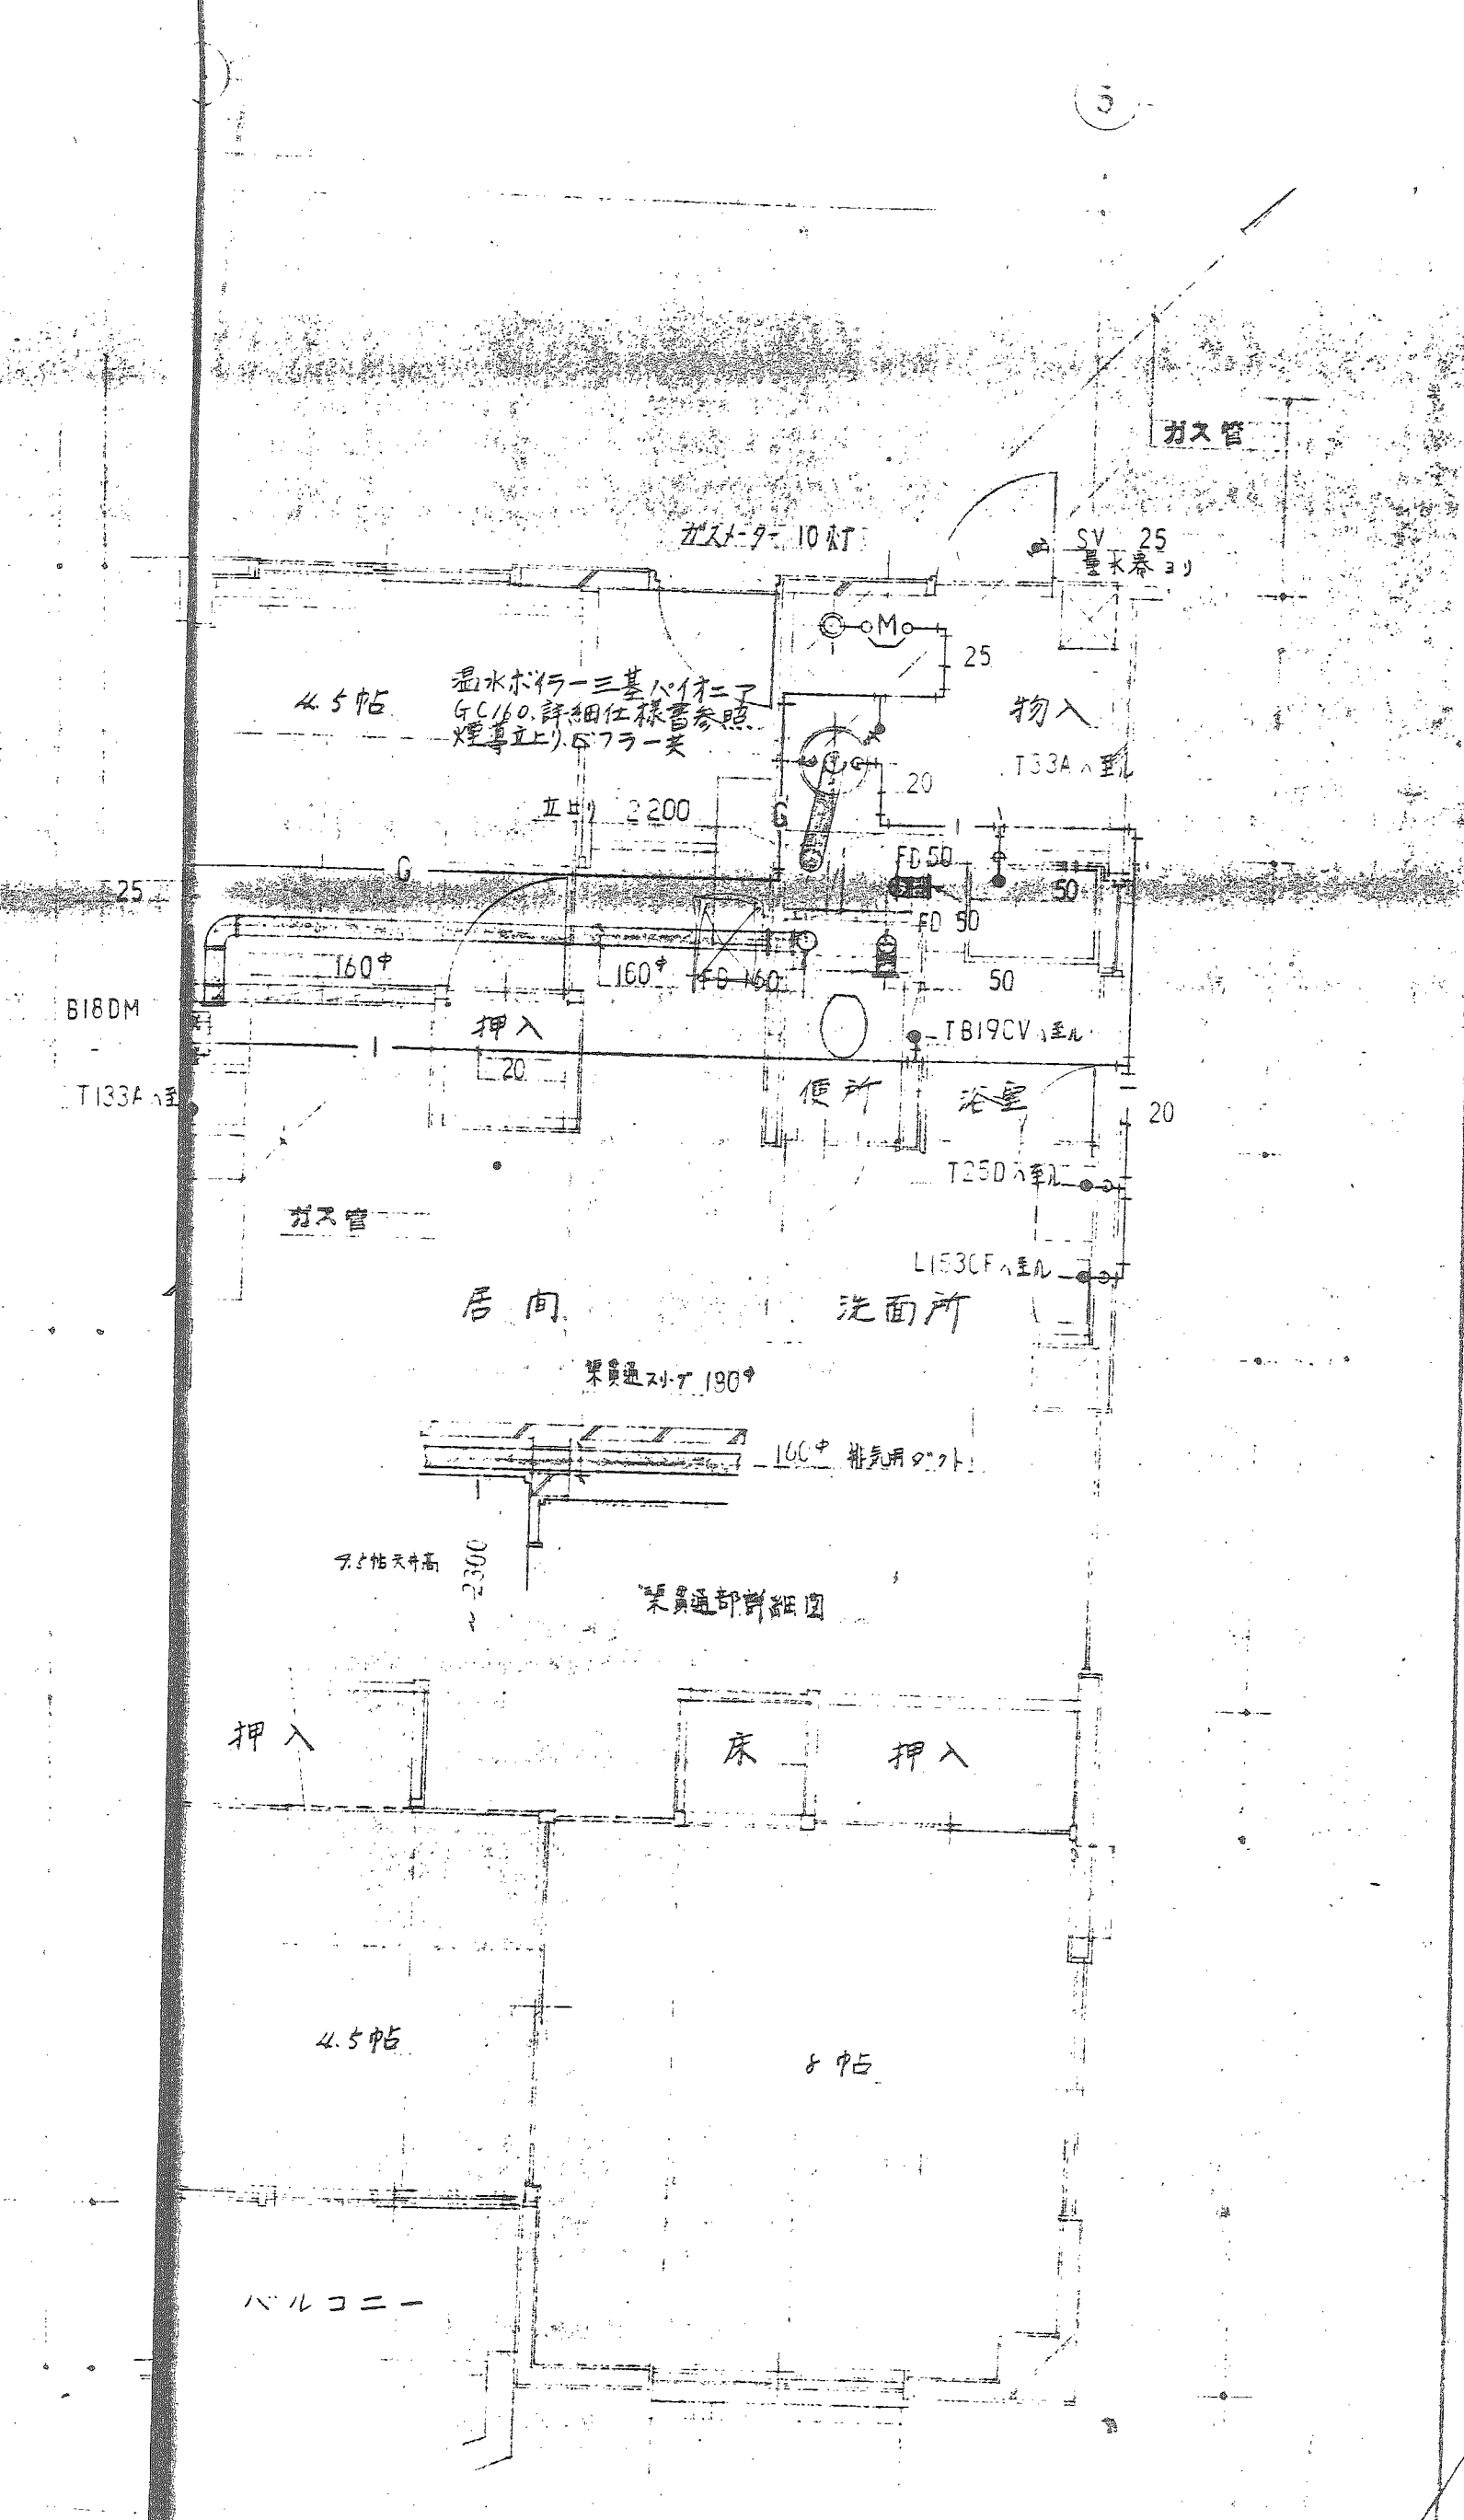


C 3F 平面詳細図

給排水衛生設備工事	
HG 平面図詳細図	
NO.	12
DATE	12/12
DR.	大野

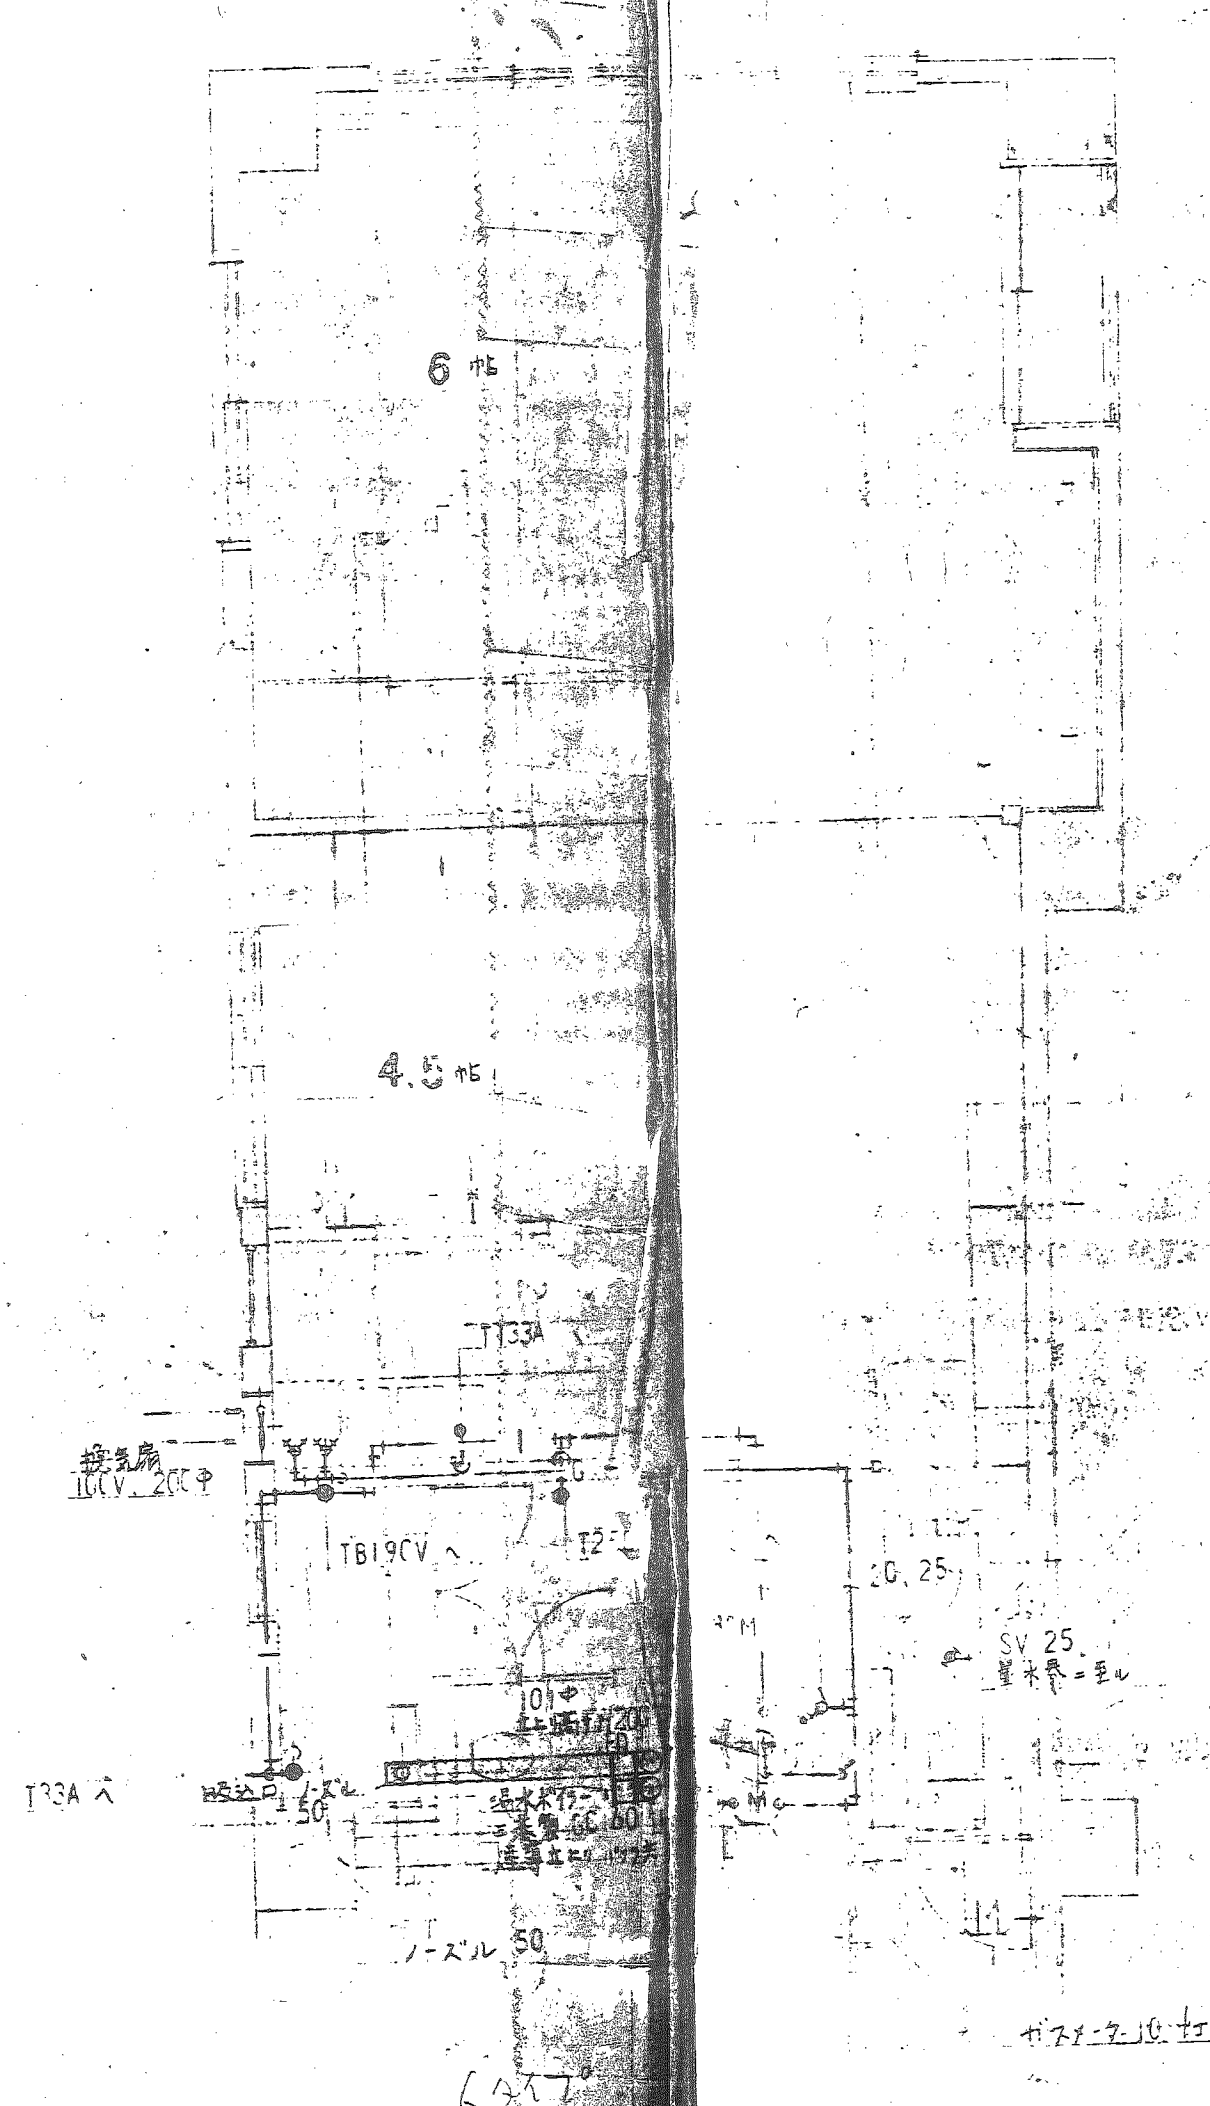

五 型 平 面 附 註 圖

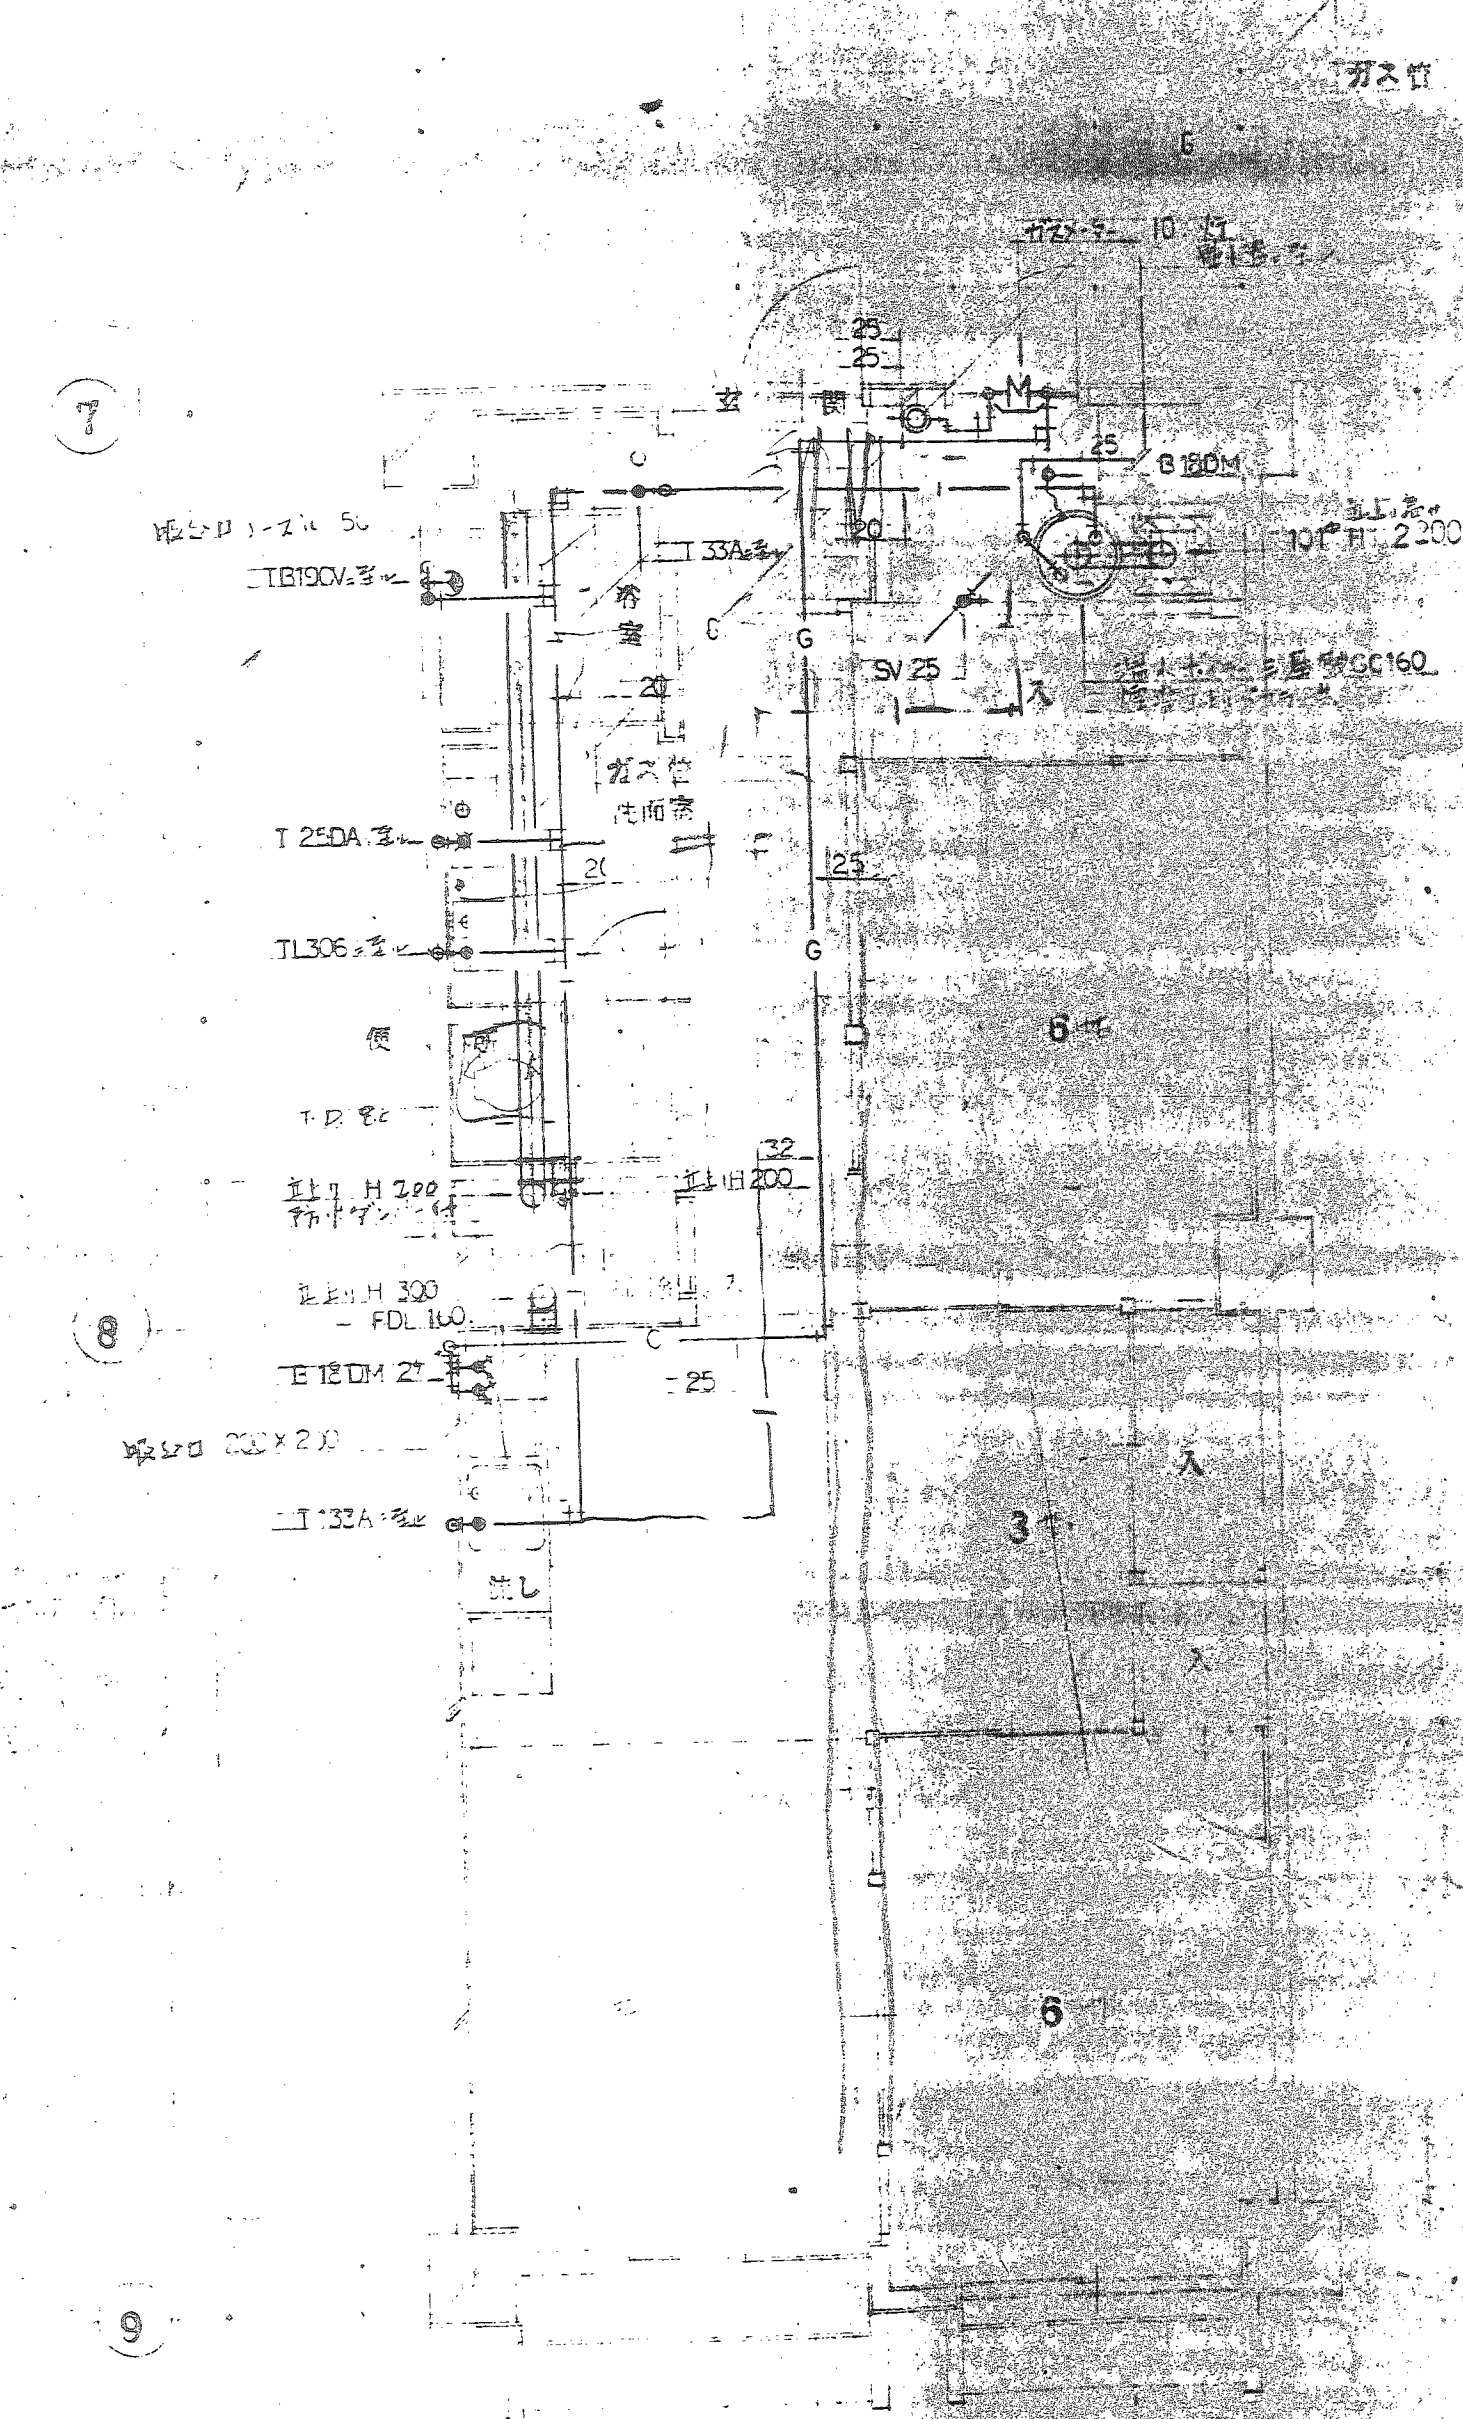

B (D) 型 平面 詳細圖